
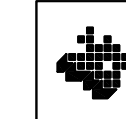


0113D(2307) 1817-543

SIGNOS CONVENCIONALES

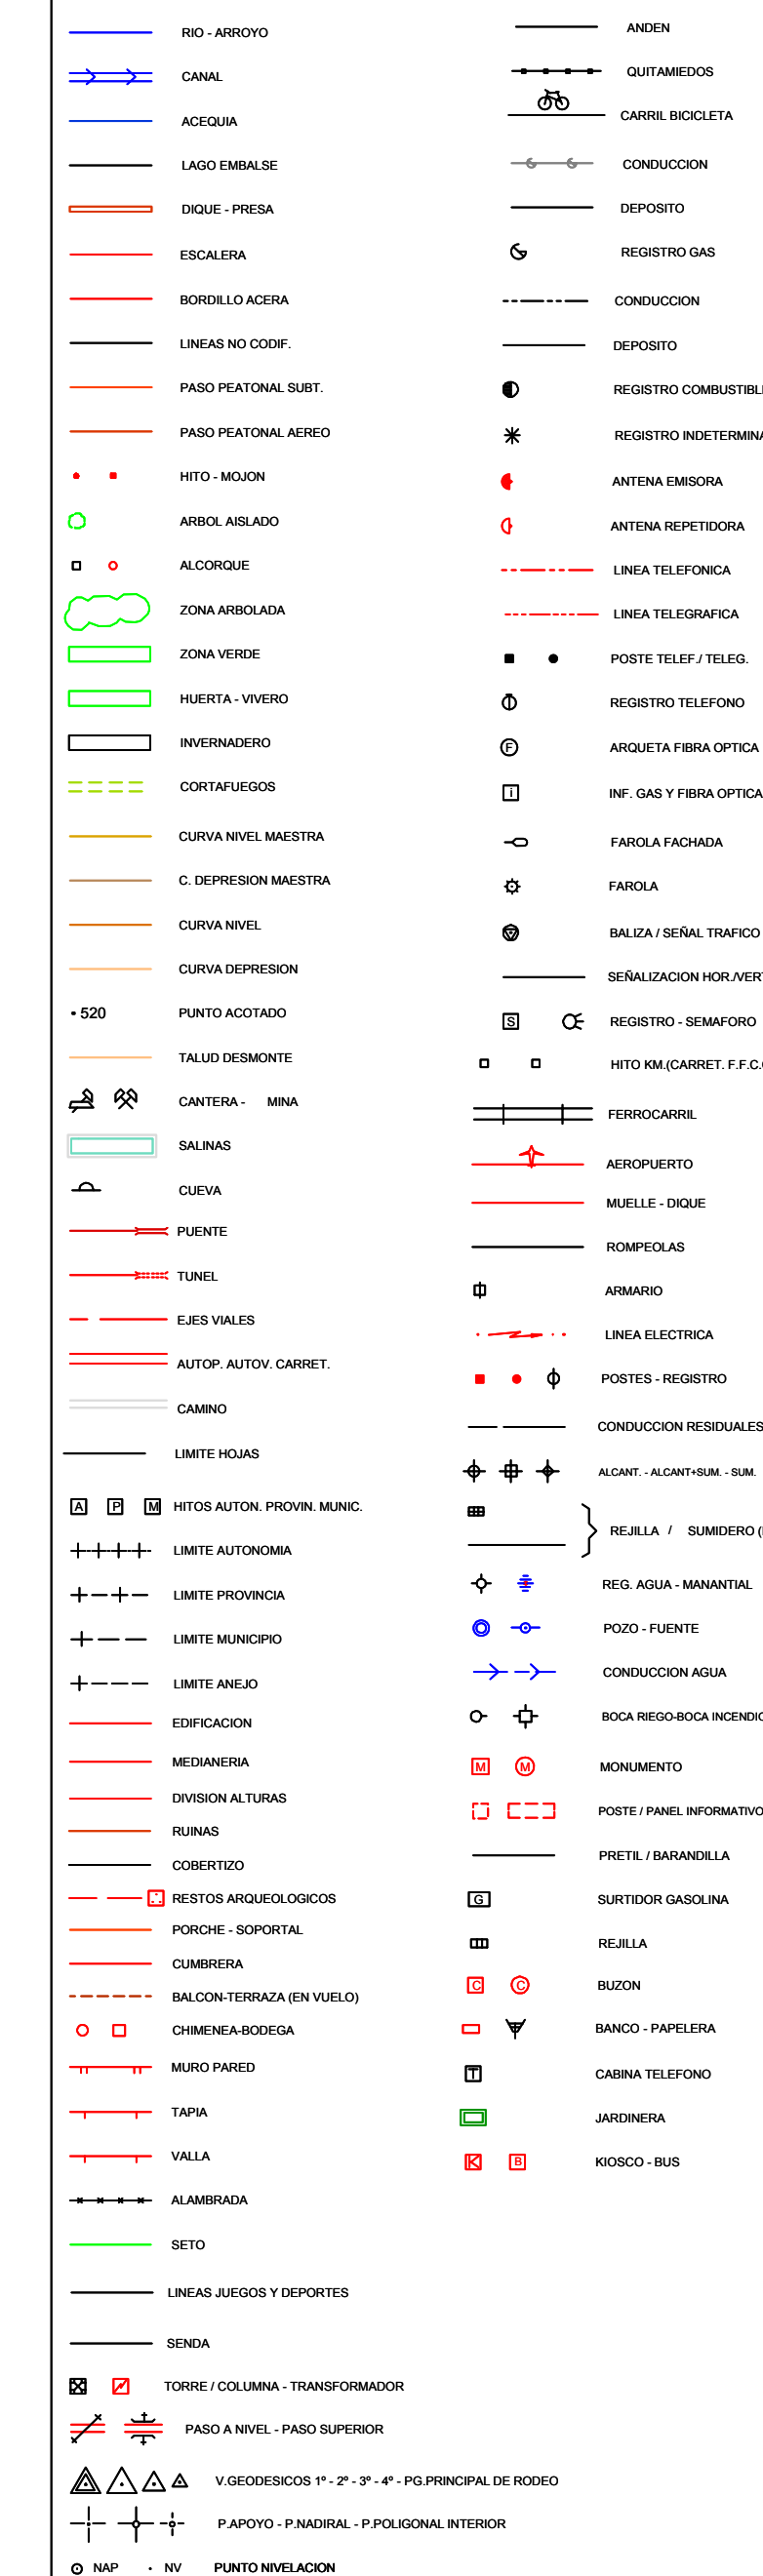

Legurumen eta Hirigintza Saila
**Departamento de Medio Amb
y Urbanismo**
Hirigintza Zebiltza
Servicio de Urbanismo

ESCALA DE REPRESENTACION 1:500

ESCALA GRAFICA 0 5 10 15 20 25

EQUIDISTANCIA DE CURVAS ALTIMETRICAS 0.50 M.

ILARDUIA

HOJA Nº 0113D (2307)
1817-543

INFORMACION CARTOGRAFICA

ETRS89	ED50
GRS 80	ELIPSOIDE INTERNACIONAL DE HAYFORD
GEOCENTRO ZONA 30	DATUM POTSDAM HUSO 30 ZONA 3 UTM
LONGITUDES REFERIDAS AL MERIDIANO DE GREENWICH	LONGITUDES REFERIDAS AL MERIDIANO DE GREENWICH
RED GEOCESA NACIONAL	RED GEOCESA NACIONAL
ALTITUDES REFERIDAS AL NIVEL DEL MAR EN AJCANTE	ALTITUDES REFERIDAS AL NIVEL DEL MAR EN AJCANTE
ETRS - TRANSVERSA MERCATOR 30	SISTEMA DE REPRESENTACION U.T.M.
RESTITUCION DIGITAL	

VUELO FOTOGRAMETRICO:	FECHA: Agosto 2013 EMPRESA: Digital Ingenieria y Gestión, S.L
APoyo CAMPO:	FECHA: Agosto 2013 EMPRESA: Digital Ingenieria y Gestión, S.L
RESTITUCION:	FECHA: Septiembre 2013 EMPRESA: Digital Ingenieria y Gestión S.L
ACTUALIZACION:	FECHA: Marzo 2014 EMPRESA: Digital Ingenieria y Gestión, S.L

SUPERVISION TECNICA DE LA CARTOGRAFIA
JEFATURA DE LA SECCION DE LA CARTOGRAFIA

USOS DEL SUELO

URBANÍSTICOS	
S.U.	Urbano
S.U.S.	Urbanizable Sectorizado
S.U.N.S.	Urbanizable no Sectorizado
S.N.U.	No Urbanizable
P	Patio
S	Solar
J	Jardín
Vp	Verde Público



AGRARIOS

S	Secano
R	Regadio
H	Huerta
Fr	Frutales
V	Vitificado
Ep	Erial Pastos
Tc	Terreno Cultivo
Pd	Prado
Ma	Monte Alto
Mb	Monte Bajo

INFORMACION TOPOGRAFICA

NOMBRE	X	Y	Z
1000	557975.709	4740971.844	574.565
1001	558339.456	4747140.703	582.968
1002	558589.744	4745687.151	576.719
1003	5586134.577	4746574.187	574.475
3000	5585151.424	4746631.136	572.107
3001	558213.678	4746917.991	574.920
3002	558365.056	4746897.796	574.212
3003	558355.395	4747046.721	583.000
3004	558355.036	4747053.167	575.167

GRAFICO DISTRIBUIDOR DE HOJAS 1:500

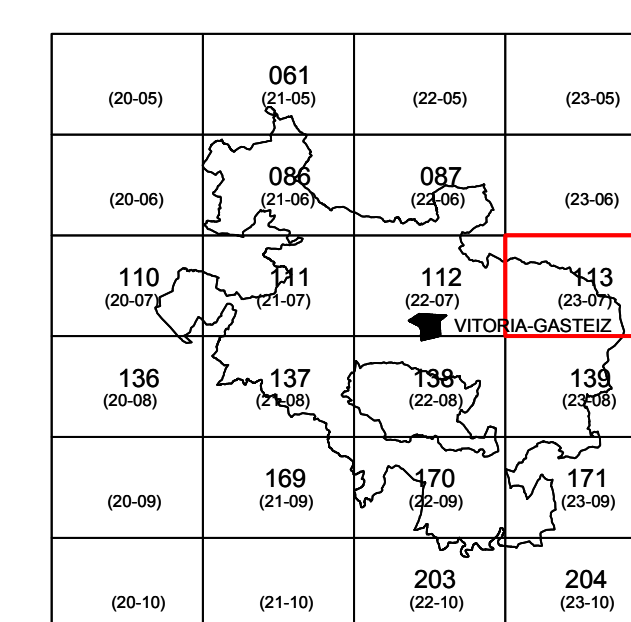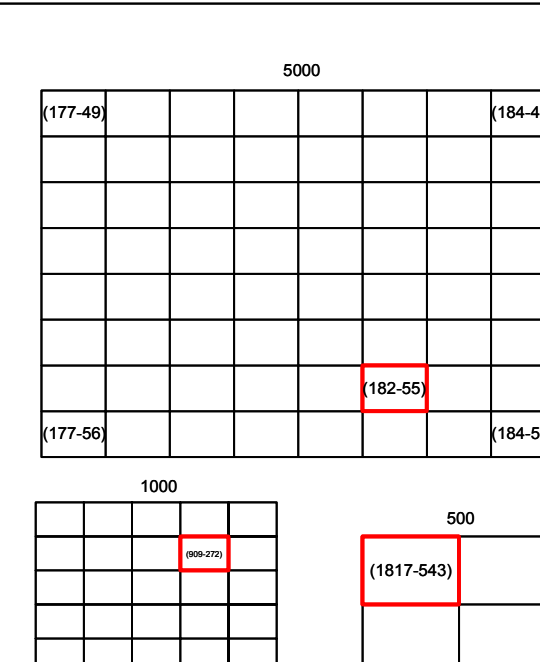

MUNICIPIO

ASPARRENA

ESCALA DE REPRESENTACION 1:500

ESCALA GRAFICA 0 5 10 15 20 25

EQUIDISTANCIA DE CURVAS ALTIMETRICAS 0.50 M.