




SIGNOS CONVENCIONALES



VITORIA-GASTEIZ Capital Territorio Histórico
MURGUÍA Capital de Municipio
ANTOÑANA Núcleo Urbano
SAN PEDRO Barrio
AYALA Municipio
El Majón Blanco Toponimos

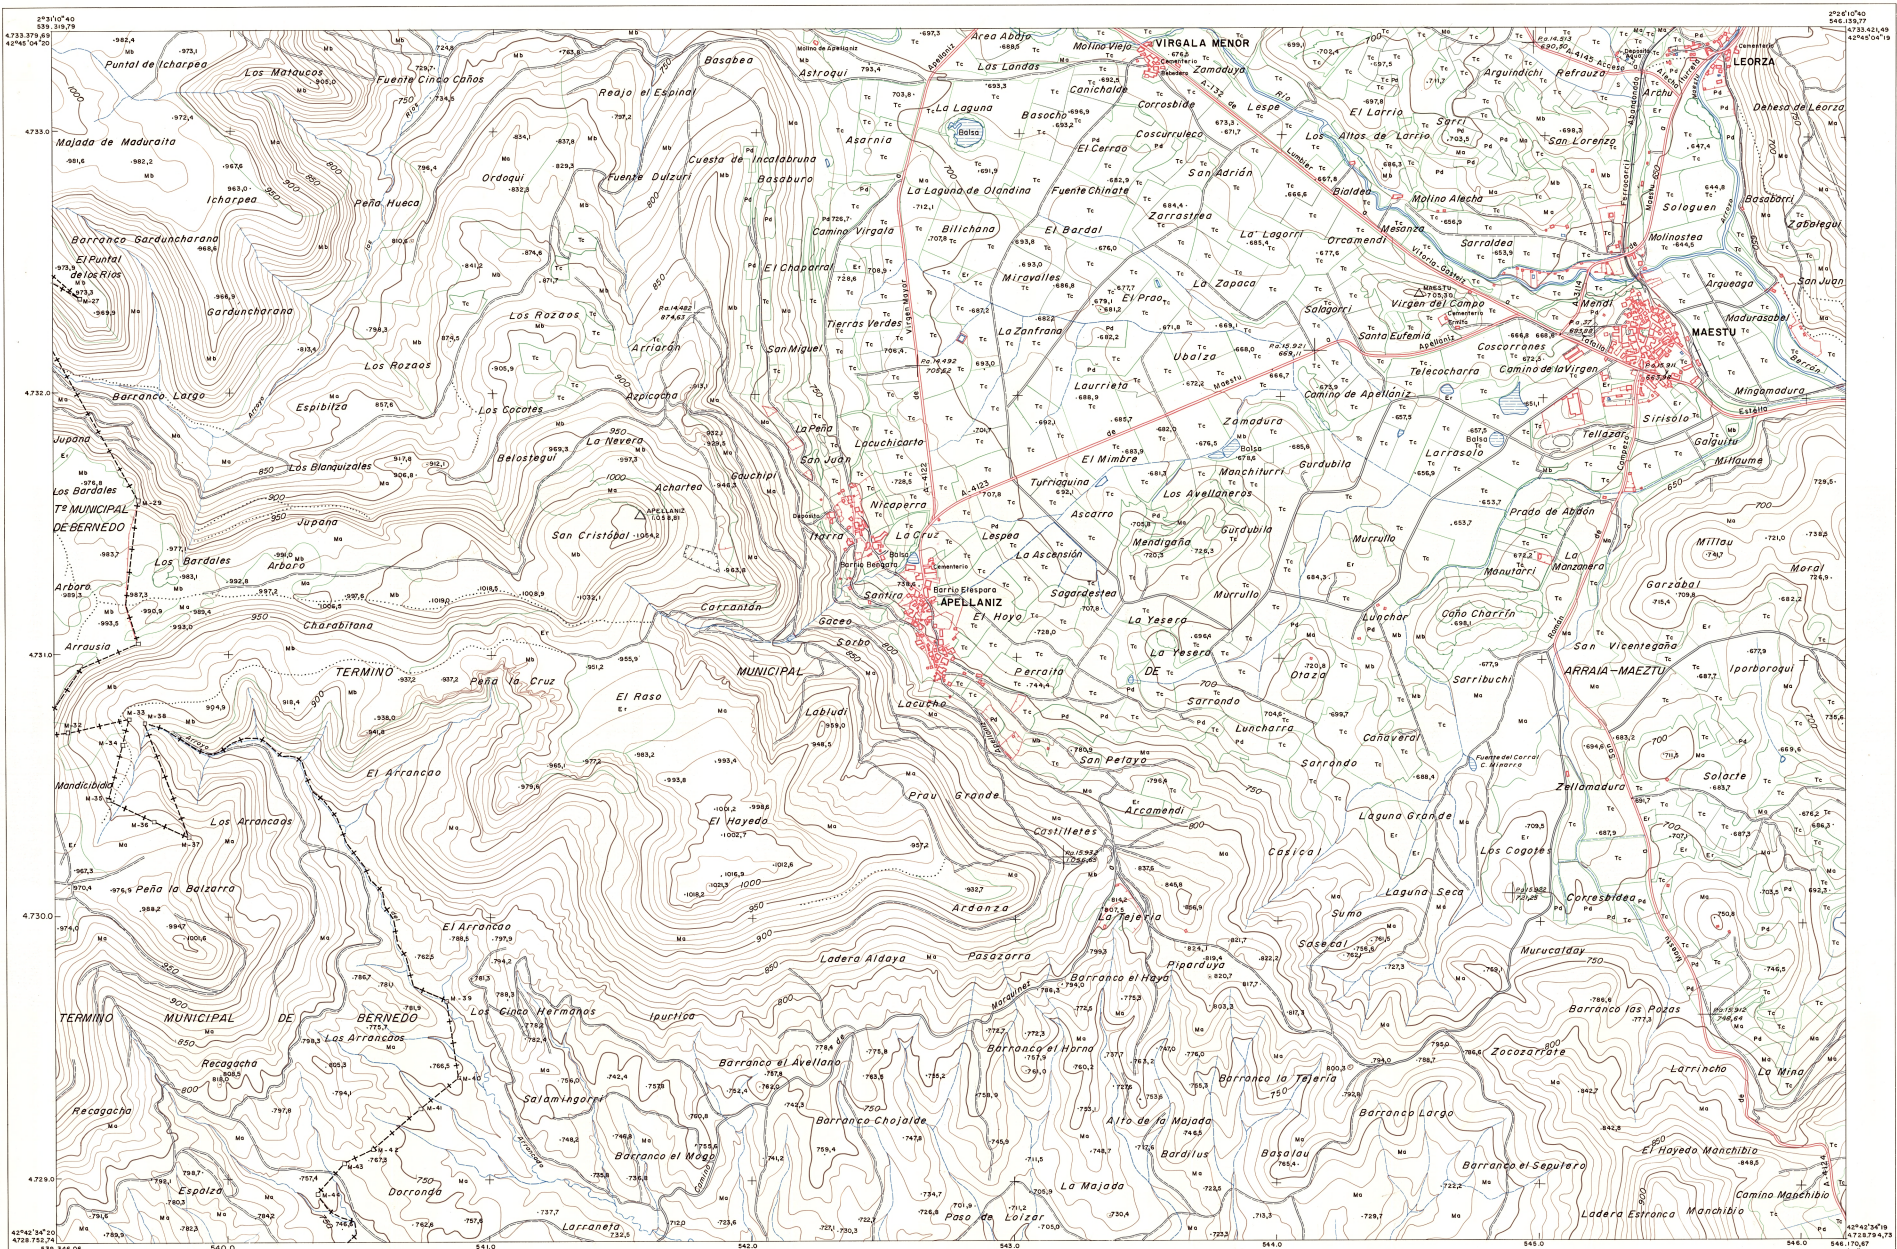

DIPUTACIÓN FORAL DE ALAVA
ARABAKO FORU ALDUNDIA
DEPARTAMENTO DE RELACIONES CON
ENTIDADES LOCALES Y URBANISMO
TOKI ERAKUNDEKIKO HARREMANETARAKO
ETA HIRIGINTZAKO SAILA
SECCION DE CARTOGRAFIA
MAGINTZINA SEKEZKA

INFORMACION CARTOGRAFICA

ELIPSOIDE INTERNACIONAL DE HAYES
DATUM POTSDAM HUSO 10 ZONA T UTM
LONGITUDES REFERIDAS AL MERIDIANO DE GREENWICH
RED SIGCOSA NACIONAL
ALTITUDES REFERIDAS AL NIVEL DEL MAR EN ALICANTE
SISTEMA DE REPRESENTACION U.T.M.
PLANO REALIZADO A PARTIR DE REDUCCION
ANALITICA DE PLANOS A E=15000
VUELTO FOTOMETRICO REALIZADO EN ABRIL DE 1992
POR CETPA S.A.
APOYO DE CAMPO REALIZADO EN SEPTIEMBRE DE 1992
RESTITUCION ANALITICA REALIZADA EN NOVIEMBRE DE 1992
POR STEERECAUTO S.L.
ACTUALIZACION REALIZADA EN
POR
SUPERVISION TECNICA DE LA CARTOGRAFIA
JEFATURA DE LA SECCION DE LA CARTOGRAFIA

USOS DEL SUELO


URBANISTICOS
S.U. Urbano
S.U.P. Urbanizable Programado
S.U.N.P. Urbanizable no Programado
S.N.P. No Urbanizable
P. Páramo
S. Sabor
J. Jardín
Vp. Verde Público
AGRARIOS
S. Secano
R. Regadío
H. Huerto
Fr. Frutales
V. Viñedo
Ep. Erid. Páramo
Tc. Terreno Cultivo
Pd. Prado
Ma. Monte Alto
Mb. Monte Bajo

INFORMACION TOPOGRAFICA

NOMBRE	X	Y	Z
APELLANIZ	541.563,68	473.032,06	1.058,81
MAESTU	544.522,430	473.298,15	703,30
P. 37	545.194,07	473.272,70	489,89
P. 14.482	541.752,93	473.214,60	876,61
P. 14.482	542.636,06	473.211,23	705,52
P. 14.513	544.933,30	473.307,44	690,00
P. 15.911	542.376,29	473.111,37	653,98
P. 15.912	545.647,56	473.652,48	749,64
P. 15.921	544.300,43	473.176,47	689,11
P. 15.922	544.894,68	473.030,19	731,28
P. 15.932	541.563,63	473.032,04	1.058,61

GRAFICO DISTRIBUIDOR DE HOJAS E. 1:10.000

1	2	1	2
3	4	3	4
1	2	1	2
3	4	3	4

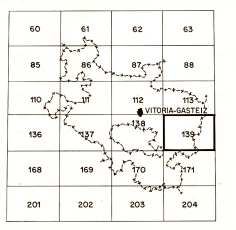

MUNICIPIOS

ARRAIA-MAEZTU
BERNEDO

ESCALA DE REPRESENTACION 1:10000
ESCALA GRAFICA 1 CM = 100 M
EQUIDISTANCIA DE CURVAS ALTIMETRICAS 10 M.

HOJA Nº

139-III-1