



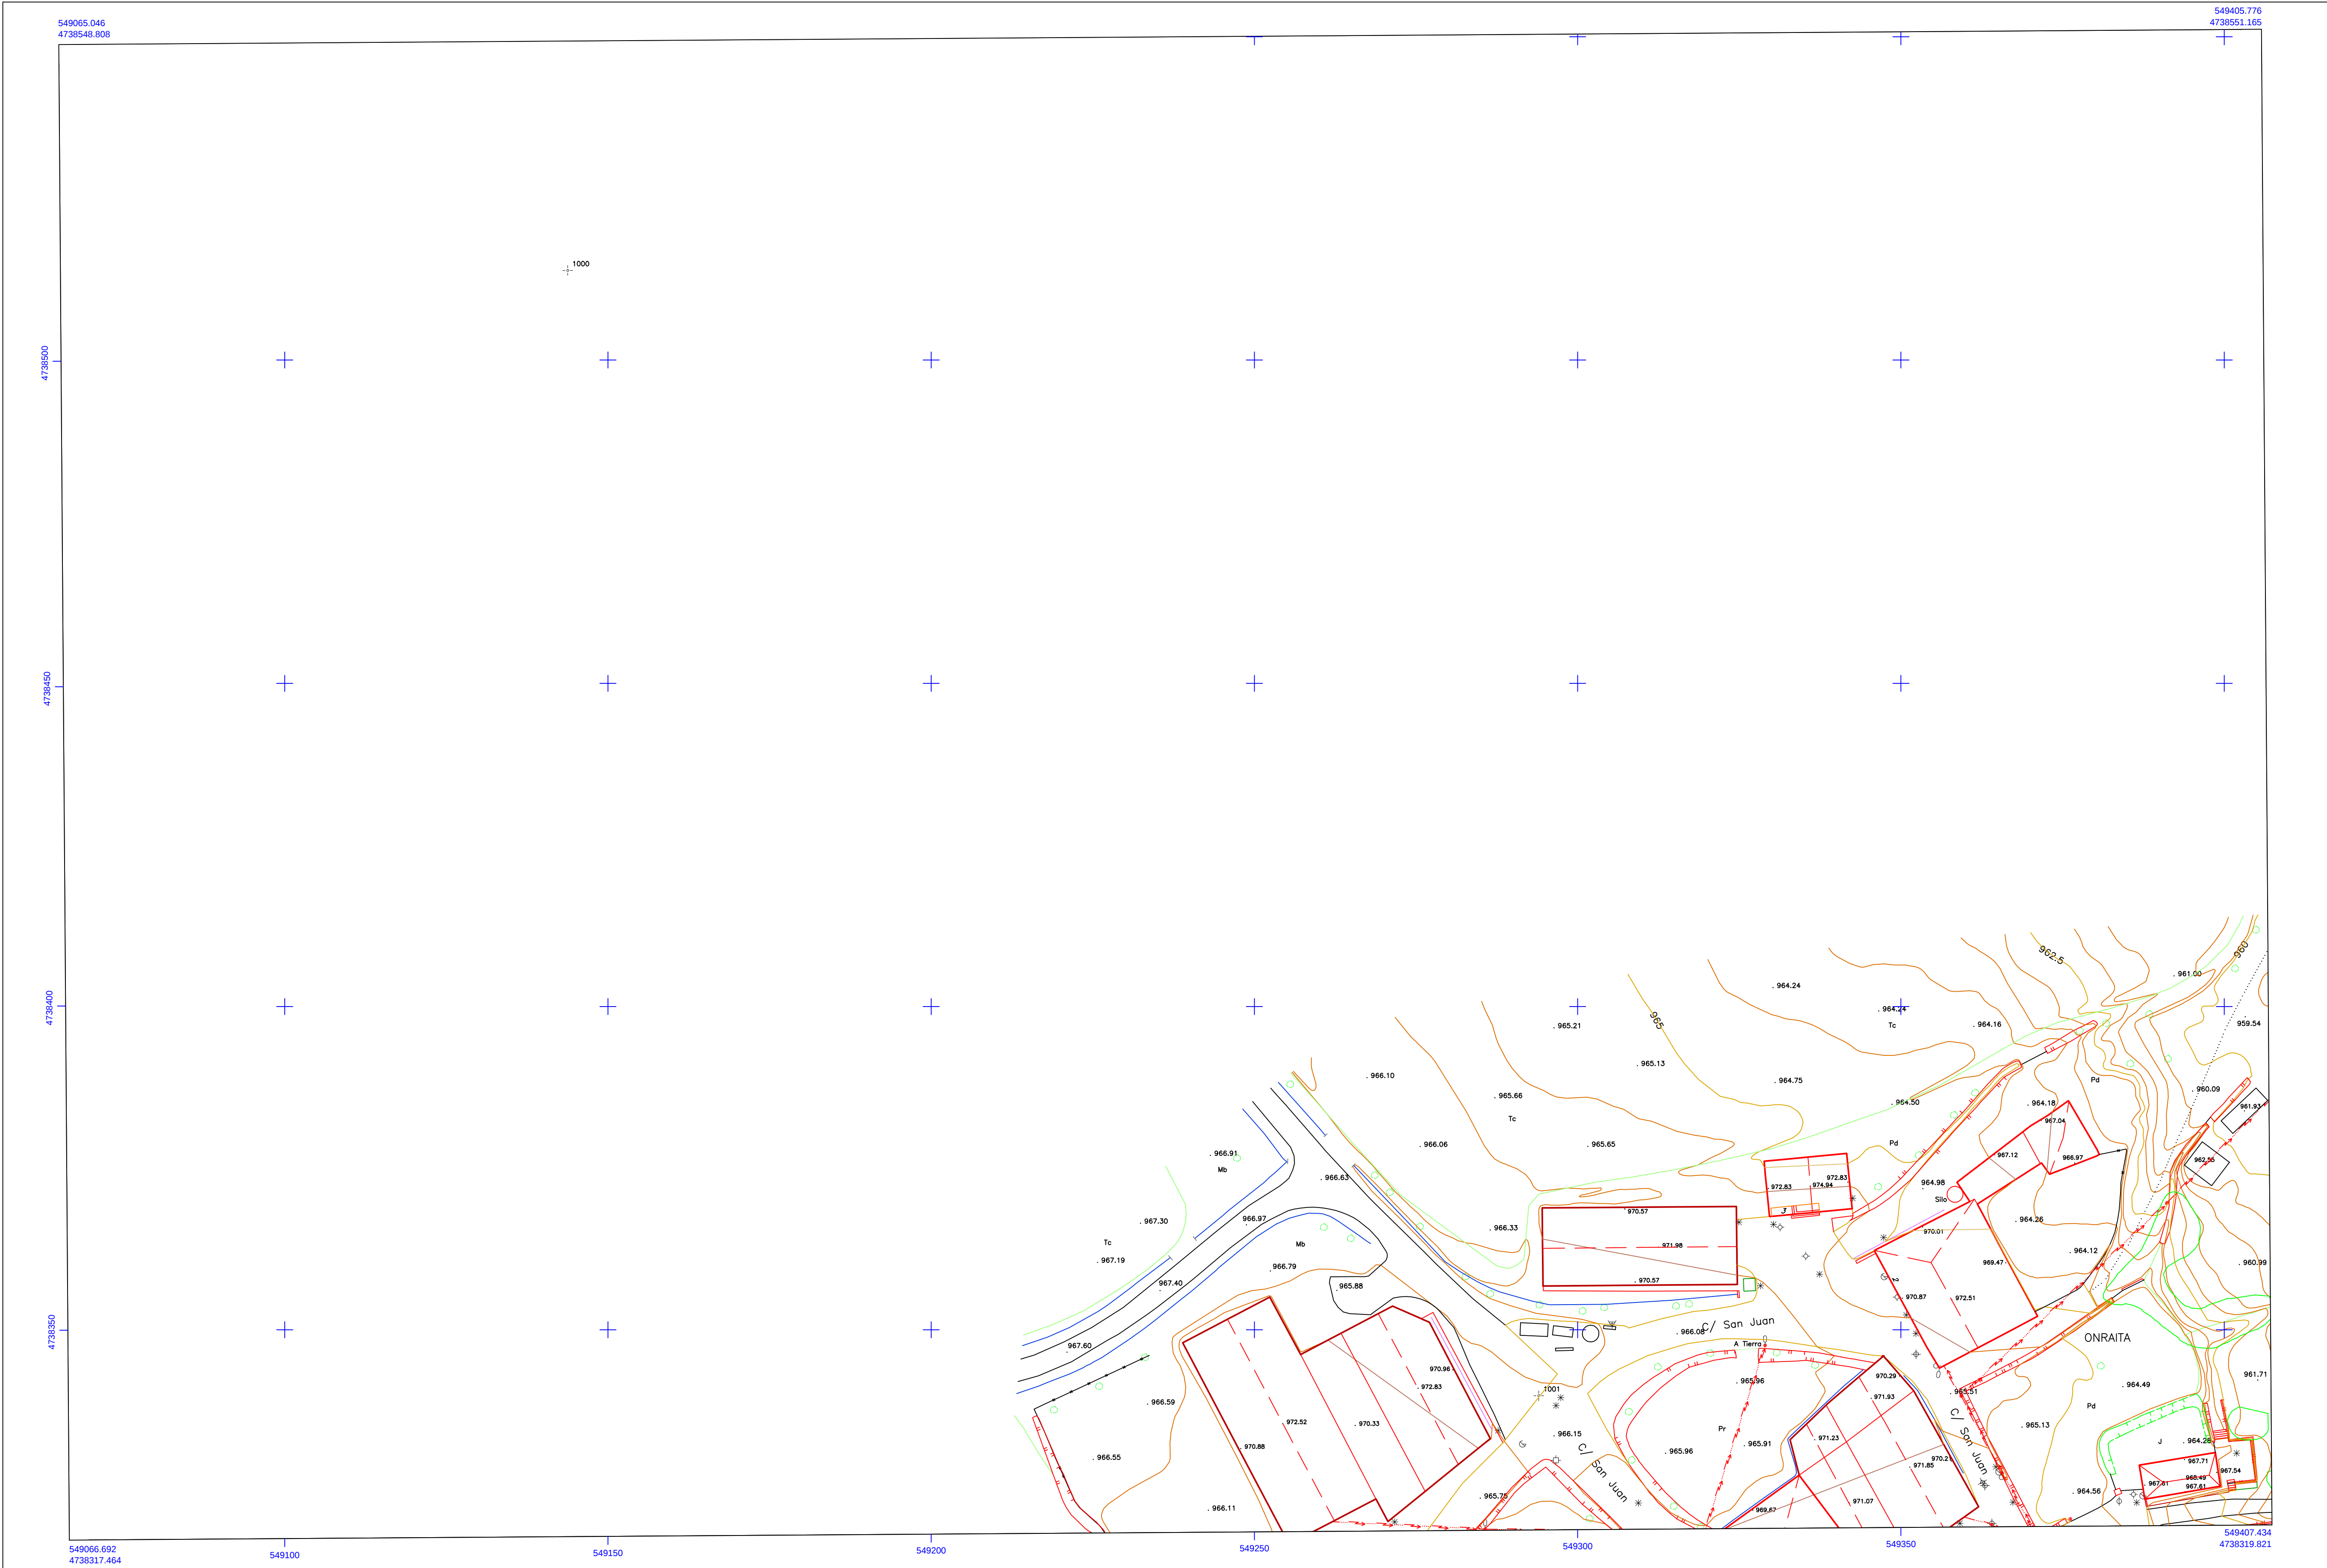

SIGNOS CONVENCIONALES

- RIO - ARROYO
- CANAL
- ACEQUIA
- LAGO EMBALSE
- DIQUE - PRESA
- ESCALERA
- BORDILLO ACERA
- LÍNEAS NO CODIF.
- PASO PEATONAL SUBT.
- PASO PEATONAL AEREO
- HITO - MOJÓN
- ÁRBOL AISLADO
- ALCORQUE
- ZONA ARBOLADA
- HUERTA - VIVERO
- INVERNADERO
- CORTAFUEGOS
- CURVA NIVEL MAESTRA
- C. DEPRESIÓN MAESTRA
- CURVA NIVEL
- CURVA DEPRESIÓN
- PUNTO ACOTADO
- TALUD DESMONTÉ
- CANTERA - MINA
- SALINAS
- CURVA
- PUNTE
- TUNEL
- EJES VIALES
- AUTOP. AUTOV. CARRET.
- CAMINO
- LÍMITE HOJAS
- HTOS AUTON. PROVINC. MUNIC.
- LÍMITE AUTONOMÍA
- LÍMITE PROVINCIA
- LÍMITE MUNICIPIO
- LÍMITE ANEJO
- EDIFICACIÓN
- MEDIANERA
- DIVISIÓN ALTURAS
- RUNAS
- COBERTIZO
- RESTOS ARQUEOLÓGICOS
- POKCHE - SUPORTAL
- CUMBREIRA
- BALCON-TERRAZA (EN VUELO)
- CHIMENIA-BODEGA
- MURO PARED
- TAPIA
- VALLA
- ALAMBRADA
- SETO
- LÍNEAS JUEGOS Y DEPORTES
- SENDA
- TORRE / COLUMNA - TRANSFORMADOR
- PASO A NIVEL - PASO SUPERIOR
- V GEODESICOS 1" - 2" - 3" - 4" - PG PRINCIPAL DE RODEO
- P.APOYO - P. NADIAL - P. POLIGONAL INTERIOR
- PUNTO NIVELACIÓN
- ANDÉN
- QUITAMIEDOS
- CONDUCCIÓN
- DEPÓSITO
- CONDUCCIÓN GAS
- CONDUCCIÓN
- DEPÓSITO
- REGISTRO COMBUSTIBLE
- REGISTRO INDETERMINADO
- ANTENA EMISORA
- ANTENA REPELIDORA
- LÍNEA TELEFÓNICA
- LÍNEA TELEFÓNICA
- POSTE TELEF. / TELEG.
- REGISTRO TELEFONO
- ARQUETA FIBRA ÓPTICA
- INF. GAS Y FIBRA ÓPTICA
- FABOLA FACHAZA
- FABOLA
- BALIZA / SEÑAL TRAFICO
- SEÑALIZACIÓN HOR. VERT.
- REGISTRO - SEMAFORO
- HITO KM (CARRET. F.F.C.C.)
- FERROCARRIL
- AEROPUERTO
- MUELLE - DIQUE
- ROMPEOLAS
- ARMARIO
- LÍNEA ELÉCTRICA
- POSTES - REGISTRO
- CONDUCCIÓN RESIDUALES
- ALCANT. - ALCANT+SUM. - SUM.
- REJILLA / SUMIDERO (L)
- CAZ
- REG. AGUA - MANANTIAL
- POZO - FUENTE
- CONDUCCIÓN AGUA
- BOCA RIEGO-BOCA INCENDIOS
- MONUMENTO
- POSTE / PANEL INFORMATIVO
- PRETEL / BARRANDILLA
- SURTIDOR GASOLINA
- REJILLA
- BUZÓN
- BANCO - PAPELERA
- CABINA TELEFONO
- JARDINERA
- KIOSCO - BUS

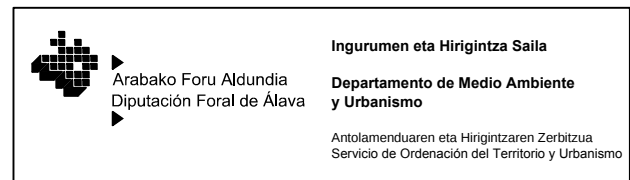

ESCALA DE REPRESENTACIÓN 1:500
ESCALA GRÁFICA
EQUIDISTANCIA DE CURVAS ALTIMÉTRICAS 0.50 M.



ONRAITA

HOJA N°
1790-578


INFORMACIÓN CARTOGRÁFICA	
ETRS89	ALTITUDES REFERIDAS AL NIVEL DEL MAR EN ALCANTE
GRS 80	ETRS - TRANSFORMACIÓN MERCATOR 3D
COORDENADAS ZONA 30	RESTITUCIÓN DIGITAL
LONGITUDES REFERIDAS AL MERIDIANO DE GREENWICH	
RED GEODÉSICA NACIONAL	
VUELO FOTOGRAFICO	FECHA: Mayo 2018
EMPRESA: Servicios Poligonales Añesa, S.A.	
APoyo CAMPO	FECHA: Noviembre 2018
EMPRESA: Estudio Cartográfico GEA	
RESTITUCIÓN	FECHA: Diciembre 2018
EMPRESA: Estudio Cartográfico GEA	
ACTUALIZACIÓN	FECHA: Febrero 2019
EMPRESA: Estudio Cartográfico GEA	
SUPERVISIÓN TÉCNICA DE LA CARTOGRAFÍA	
SECCIÓN DE INFORMACIÓN TERRITORIAL	

USOS DEL SUELO			
URBANÍSTICOS			
S.U.	Urbano	P	Patio
S.U.S.	Urbanizable Sectorizado	S	Solar
S.U.N.S.	Urbanizable no Sectorizado	J	Jardín
S.N.U.	No Urbanizable	Vp	Verde Público
AGRARIOS			
S	Secano	Er	Erial Pastos
R	Regadío	Tc	Terreno Cultivo
H	Huerta	Pd	Prado
Fr	Frutales	Ma	Monte Alto
V	Vivido	Mb	Monte Bajo

INFORMACIÓN TOPOGRÁFICA			
NOMBRE	X	Y	Z
1000	549143.771	4738513.852	974.096
1001	549293.962	4738339.802	966.299
1002	549423.160	4738216.884	960.027
1003	549546.679	4738270.843	959.105
1004	549261.781	4738134.170	960.576
3000	549295.209	4738303.343	965.599
3001	549270.811	4738203.946	964.999
3002	549332.591	4738224.758	962.937
3003	549370.785	4738205.657	961.756
3004	549391.496	4738234.049	961.970

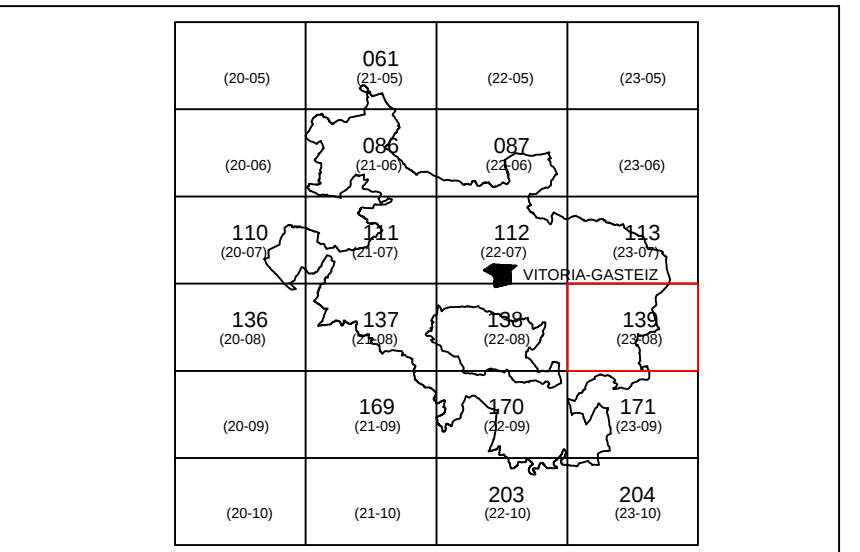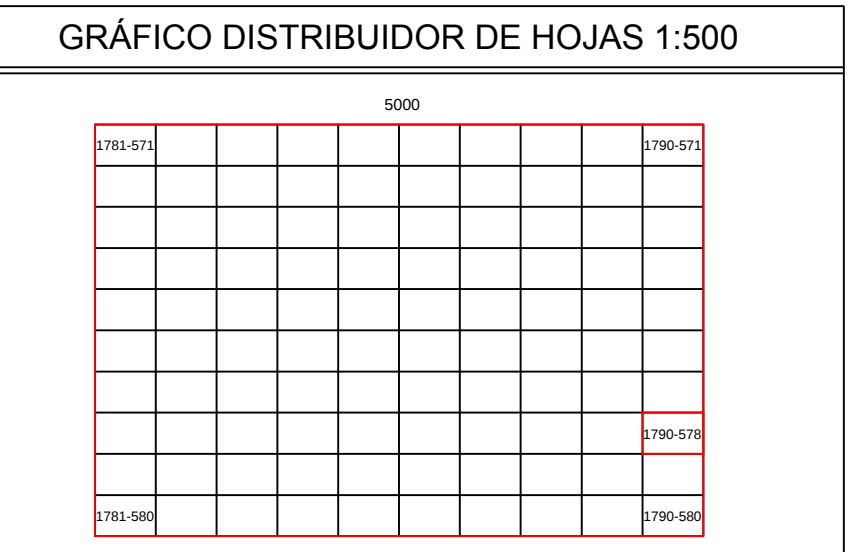

MUNICIPIO	
ARRAIA-MAEZTU	

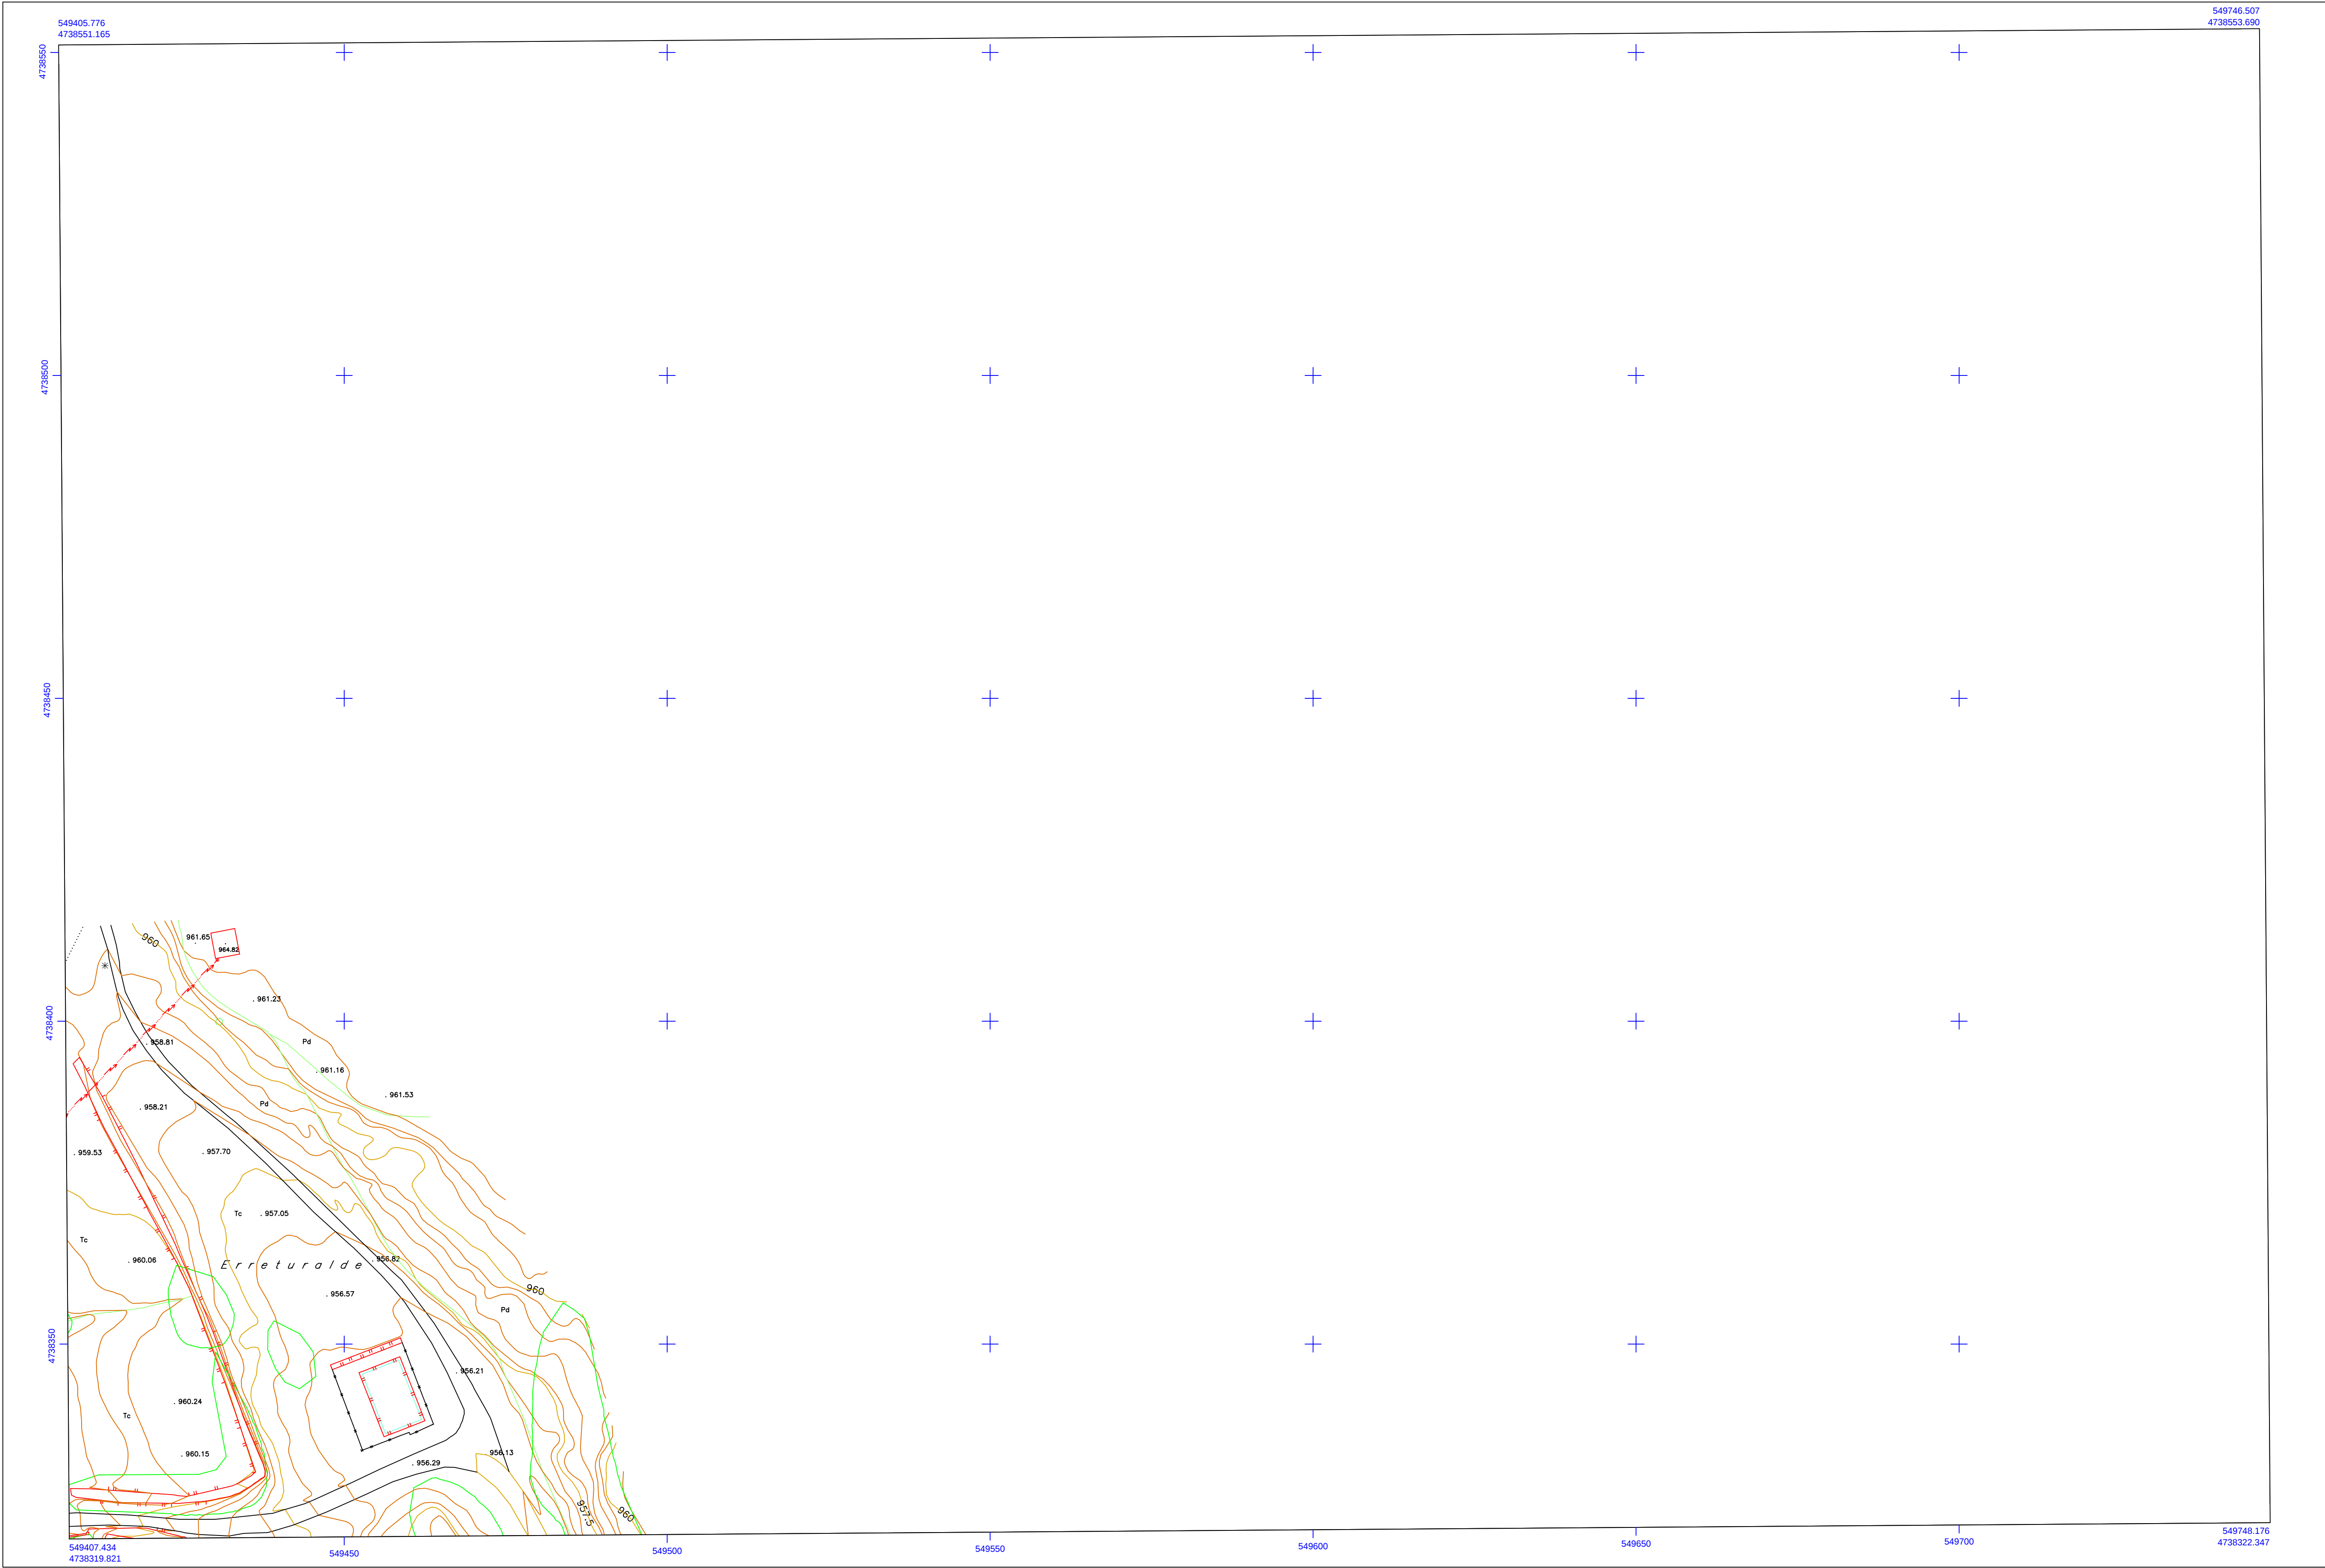

SIGNOS CONVENCIONALES

- RIO - ARROYO
- CANAL
- ACQUEIA
- LAGO EMBALSE
- DIQUE - PRESA
- ESCALERA
- BORDILLO ACERA
- LÍNEAS NO CODIF.
- PASO PEATONAL SUBT.
- PASO PEATONAL AEREO
- HITO - MOJÓN
- ÁRBOL AISLADO
- ALCORQUE
- ZONA ARBOLADA
- ZONA VERDE
- HUERTA - VIVERO
- INVERNADERO
- CORTAFUEGOS
- CURVA NIVEL MAESTRA
- C. DEPRESIÓN MAESTRA
- CURVA NIVEL
- CURVA DEPRESIÓN
- PUNTO ACOTADO
- TALUD DESMONTÉ
- CANtera - MINA
- SALINAS
- CURVA
- PUENTE
- TUNEL
- EJES VIALES
- AUTOP. AUTOV. CARRET.
- CAMINO
- LÍMITE HOJAS
- HTOS AUTON. PROVINC. MUNIC.
- LÍMITE AUTONOMÍA
- LÍMITE PROVINCIA
- LÍMITE MUNICIPIO
- LÍMITE ANEJO
- EDIFICACIÓN
- MEDIANERA
- DIVISIÓN ALTURAS
- RUNAS
- COBERTIZO
- RESTOS ARQUEOLÓGICOS
- POKICH - SUPORTAL
- CUMBREIRA
- BALCON-TERRAZA (EN VUELO)
- CHIMENEA-BODEGA
- MURO PARED
- TAPIA
- VALLA
- ALAMBRADA
- SETO
- LÍNEAS JUEGOS Y DEPORTES
- SENDA
- TORRE / COLUMNA - TRANSFORMADOR
- PASO A NIVEL - PASO SUPERIOR
- V.GEODESICOS 1"- 2"- 3"- 4"- PG.PRINCIPAL DE RODEO
- P.APOYO - P.NADIAL - P.POLIGONAL INTERIOR
- PUNTO NIVELACIÓN
- ANDÉN
- QUITAMIEDOS
- CARRIL BICICLETA
- CONDUCCIÓN
- DEPÓSITO
- REGISTRO GAS
- CONDUCCIÓN
- DEPÓSITO
- REGISTRO COMBUSTIBLE
- REGISTRO INDETERMINADO
- ANTENA EMISORA
- ANTENA REPELIDORA
- LÍNEA TELEFÓNICA
- LÍNEA TELEGRÁFICA
- POSTE TELEF. / TELEG.
- REGISTRO TELEFONO
- ARQUETA FIBRA ÓPTICA
- INF. GAS Y FIBRA ÓPTICA
- FAROLA FACHADA
- FAROLA
- BALIZA / SEÑAL TRAFICO
- SEÑALIZACIÓN HOR.VERT.
- REGISTRO - SEMAFORO
- HITO KM.(CARRET. P.F.C.C.)
- FERROCARRIL
- AEROPUERTO
- MUELLE - DIQUE
- ROMPEOLAS
- ARMARIO
- LÍNEA ELÉCTRICA
- POSTES - REGISTRO
- CONDUCCIÓN RESIDUALES
- ALCANT. - ALCANT+SUM. - SUM.
- REJILLA / SUMIDERO (L)
- CAZ
- REG. AGUA - MANANTIAL
- POZO - FUENTE
- CONDUCCIÓN AGUA
- BODA RIEGO-BODA INCENDIOS
- MONUMENTO
- POSTE / PANEL INFORMATIVO
- PRETEL / BARRANDILLA
- SURTIDOR GASOLINA
- REJILLA
- BUZÓN
- BANCO - PAPELERA
- CABINA TELEFONO
- JARDINERA
- KIOSCO - BUS

Ingurumen eta Hingintza Saila
Arabaiko Foru Aldundia
Diputazioa Foral de Álava
Arantza-Departamentuaren eta Hingintza-Departamentuaren
Servizio de Ordenación del Territorio y Urbanismo

ESCALA DE REPRESENTACIÓN 1:500
ESCALA GRÁFICA
EQUIDISTANCIA DE CURVAS ALTIMÉTRICAS 0.50 M.



ONRAITA

HOJA Nº
1791-578


INFORMACIÓN CARTOGRÁFICA	
ETRS89	ALTITUDES REFERIDAS AL NIVEL DEL MAR EN ALCANTATE
GRS 80	ETRS - TRANSVERSAL MERCATOR 30
COORDENADAS ZONA 30	RESTITUCIÓN DIGITAL
LONGITUDES REFERIDAS AL MERIDIANO DE GREENWICH	
RED GEODÉSICA NACIONAL	
VUELO FOTOGRAFAMÉTRICO:	FECHA: Mayo 2018
EMPRESA: Servicios Poligonales Alava, S.A.	
APOYO CAMPO:	FECHA: Noviembre 2018
EMPRESA: Estudio Cartográfico GEA	
RESTITUCIÓN:	FECHA: Diciembre 2018
EMPRESA: Estudio Cartográfico GEA	
ACTUALIZACIÓN:	FECHA: Febrero 2019
EMPRESA: Estudio Cartográfico GEA	
SUPERVISIÓN TÉCNICA DE LA CARTOGRAFÍA	
SECCIÓN DE INFORMACIÓN TERRITORIAL	

USOS DEL SUELO			
URBANÍSTICOS			
S.U.	Urbano	P	Patio
S.U.S.	Urbanizable Sectorizado	S	Solar
S.U.N.S.	Urbanizable no Sectorizado	J	Jardín
S.N.U.	No Urbanizable	Vp	Verde Público
AGRARIOS			
S	Secano	Er	Erial Pastos
R	Regadío	Tc	Terreno Cultivo
H	Huerta	Pd	Prado
Fr	Frutales	Ma	Monte Alto
V	Vivado	MB	Monte Bajo

INFORMACIÓN TOPOGRÁFICA			
NOMBRE	X	Y	Z
1000	549143.771	4738513.852	974.096
1001	549293.962	4738339.802	966.299
1002	549423.160	4738216.884	960.027
1003	549546.679	4738270.843	959.105
1004	549261.781	4738134.170	960.576
3000	549295.209	4738303.343	965.599
3001	549270.811	4738203.946	964.999
3002	549332.591	4738224.758	962.937
3003	549370.785	4738205.657	961.756
3004	549391.496	4738234.549	961.870

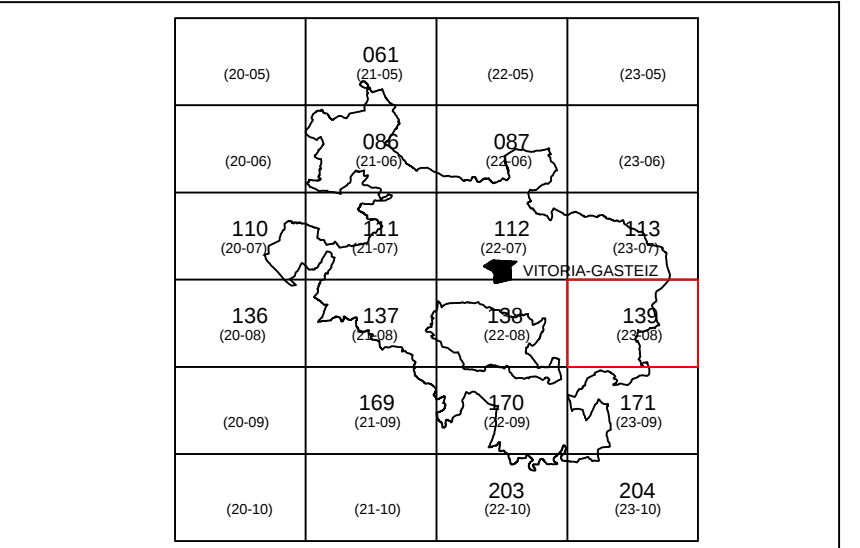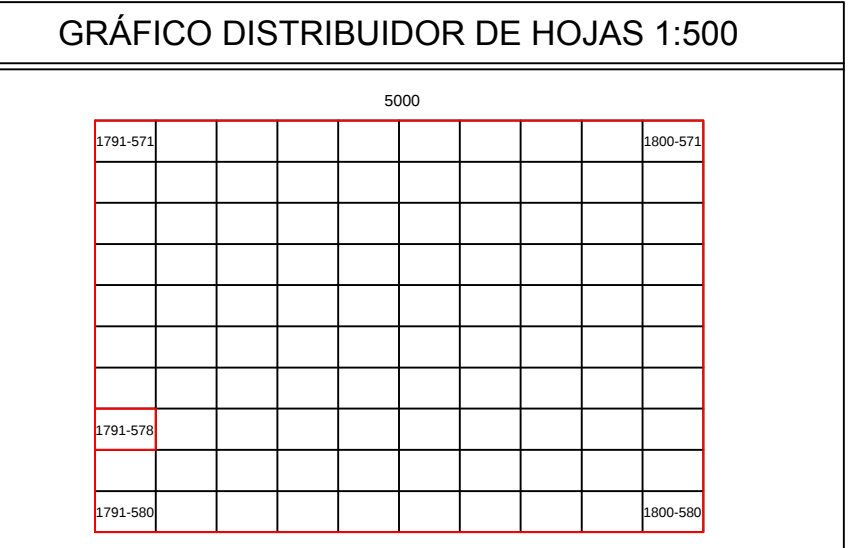


MUNICIPIO	
ARRAIA-MAEZTU	

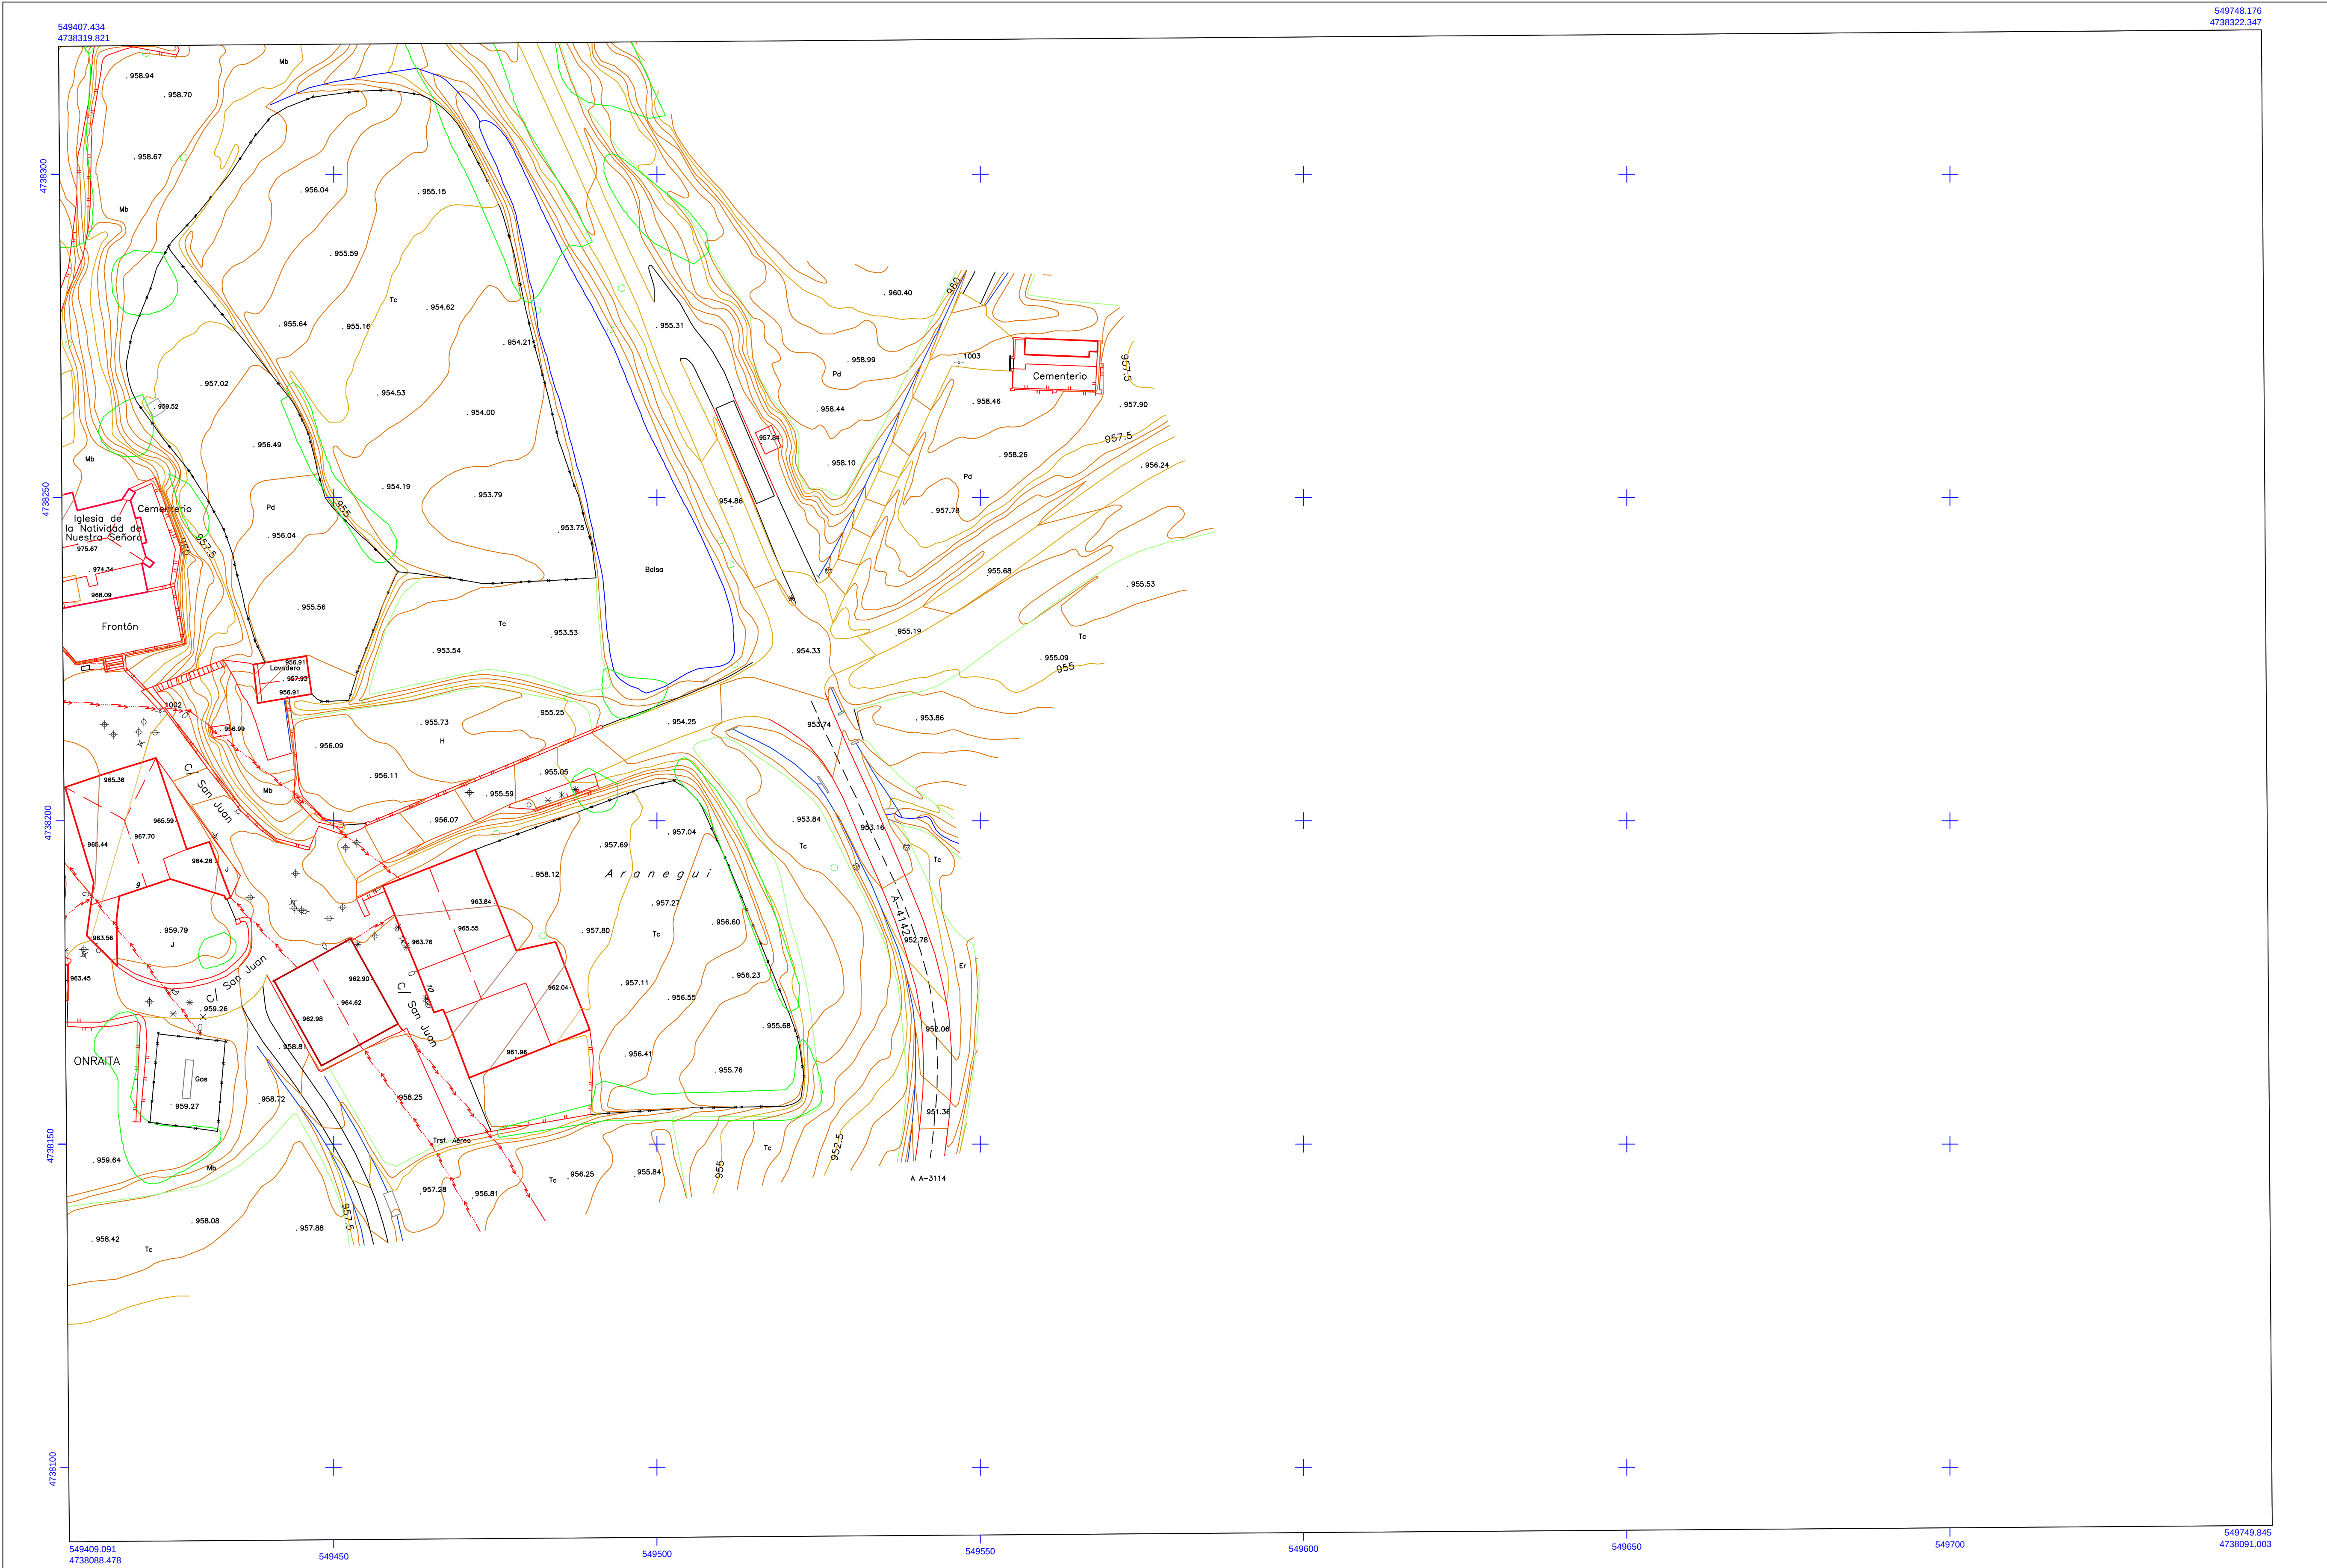

SIGNOS CONVENCIONALES

- RIO - ARROYO
- CANAL
- ACEQUIA
- LAGO EMBALSE
- DIQUE - PRESA
- ESCALERA
- BORDILLO ACERA
- LÍNEAS NO CODIF.
- PASO PEATONAL SUBT.
- PASO PEATONAL AEREO
- HITO - MOJÓN
- ÁRBOL AISLADO
- ALCORQUE
- ZONA ARBOLADA
- HUERTA - VIVERO
- INVERNADERO
- CORTAFUEGOS
- CURVA NIVEL MAESTRA
- C. DEPRESIÓN MAESTRA
- CURVA NIVEL
- CURVA DEPRESIÓN
- PUNTO ACOTADO
- TALUD DESMONTÉ
- CANtera - MINA
- SALINAS
- CURVA
- PUNTE
- TUNEL
- EJES VIALES
- AUTOP. AUTOV. CARRET.
- CAMINO
- LÍMITE HOJAS
- HTOS AUTON. PROVINC. MUNIC.
- LÍMITE AUTONOMIA
- LÍMITE PROVINCIA
- LÍMITE MUNICIPIO
- LÍMITE ANEJO
- EDIFICACIÓN
- MECANERIA
- DIVISIÓN ALTURAS
- RUNAS
- COBERTIZO
- RESTOS ARQUEOLÓGICOS
- POKCHE - SUPORTAL
- CUMBREIRA
- BALCON-TERRAZA (EN VUELO)
- CHIMENIA-BODEGA
- MURO PARED
- TAPIA
- VALLA
- ALAMBRADA
- SETO
- LÍNEAS JUEGOS Y DEPORTES
- SENDA
- TORRE / COLUMNA - TRANSFORMADOR
- PASO A NIVEL - PASO SUPERIOR
- V GEODESICOS 1"- 2"- 3"- 4"- PG PRINCIPAL DE RODEO
- P.APOYO - P.NADIAL - P.POLIGONAL INTERIOR
- PUNTO NIVELACIÓN
- ANDÉN
- QUITAMIEDOS
- CONDUCCIÓN
- DEPÓSITO
- REGISTRO GAS
- CONDUCCIÓN
- DEPÓSITO
- REGISTRO COMBUSTIBLE
- REGISTRO INDETERMINADO
- ANTENA EMISORA
- ANTENA REPTODORA
- LÍNEA TELEFÓNICA
- POSTE TELEF. /TELEG.
- REGISTRO TELEFONO
- ARQUETA FIBRA ÓPTICA
- INF. GAS Y FIBRA ÓPTICA
- FAROLA
- BALIZA / SEÑAL TRAFICO
- SEÑALIZACIÓN HOR. VERT.
- REGISTRO - SEMAFORO
- HITO KM.(CARRET. P.F.F.C.C.)
- FERROCARRIL
- AEROPUERTO
- MUELLE - DIQUE
- ROMPEOLAS
- ARMARIO
- LÍNEA ELÉCTRICA
- POSTES - REGISTRO
- CONDUCCIÓN RESIDUALES
- ALCANT. - ALCANT+SUM. - SUM.
- REJILLA / SUMIDERO (L)
- CAZ
- REG. AGUA - MANANTIAL
- POZO - FUENTE
- CONDUCCIÓN AGUA
- BODA RIEGO-BODA INCENDIOS
- MONUMENTO
- POSTE / PANEL INFORMATIVO
- PRETEL / BARANDILLA
- SURTIDOR GASOLINA
- REJILLA
- BUZÓN
- BANCO - PAPELERA
- CABINA TELEFONO
- JARDINERA
- KIOSCO - BUS

 Ingurumen eta Hergintza Saila
Departamento de Medio Ambiente y Urbanismo
Arantzetaren eta Hergintza Zentzua
Servicio de Ordenación del Territorio y Urbanismo

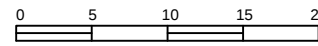ESCALA DE REPRESENTACIÓN 1:500
ESCALA GRÁFICA 
EQUIDISTANCIA DE CURVAS ALTIMÉTRICAS 0.50 M.

INFORMACIÓN CARTOGRÁFICA

ETRS89

GRS 80
COORDENADAS ZONA 30
LONGITUDES REFERIDAS AL MERIDIANO DE GREENWICH
RED GEODÉSICA NACIONAL

VUELO FOTOGRAFÉTICO: FECHA: Mayo 2018
EMPRESA: Servicios Poligonales Alava, S.A.

APoyo CAMPO: FECHA: Noviembre 2018
EMPRESA: Estudio Cartográfico GEA

RESTITUCIÓN: FECHA: Diciembre 2018
EMPRESA: Estudio Cartográfico GEA

ACTUALIZACIÓN: FECHA: Febrero 2019
EMPRESA: Estudio Cartográfico GEA

SUPERVISIÓN TÉCNICA DE LA CARTOGRAFÍA
SECCIÓN DE INFORMACIÓN TERRITORIAL

ALTITUDES REFERIDAS AL NIVEL DEL MAR EN ALCANTATE
ETRS - TRANSFORMADA MERCATOR 30
RESTITUCIÓN DIGITAL

USOS DEL SUELO



URBANÍSTICOS

S.U.	Urbano	P	Patio
S.U.S.	Urbanizable Sectorizado	S	Solar
S.U.N.S.	Urbanizable no Sectorizado	J	Jardín
S.N.U.	No Urbanizable	Vp	Verde Público

AGRARIOS

S	Secano	Er	Erial Pastos
R	Regadío	Tc	Terreno Cultivo
H	Huerta	Pd	Prado
Fr	Frutales	Ma	Monte Alto
V	Vivado	Mb	Monte Bajo

INFORMACIÓN TOPOGRÁFICA			
NOMBRE	X	Y	Z
1000	549143.771	4738513.852	974.096
1001	549293.962	4738339.802	966.299
1002	549423.160	4738216.884	960.027
1003	549546.679	4738270.843	959.105
1004	549261.781	4738134.170	960.576
3000	549295.209	4738303.343	965.599
3001	549270.811	4738205.946	964.999
3002	549332.591	4738204.758	962.937
3003	549370.785	4738205.657	961.756
3004	549391.496	4738234.649	961.870

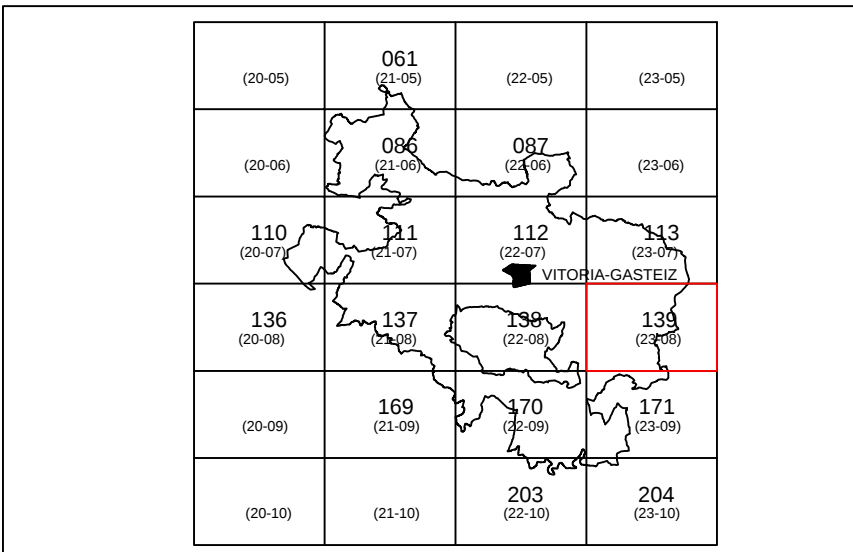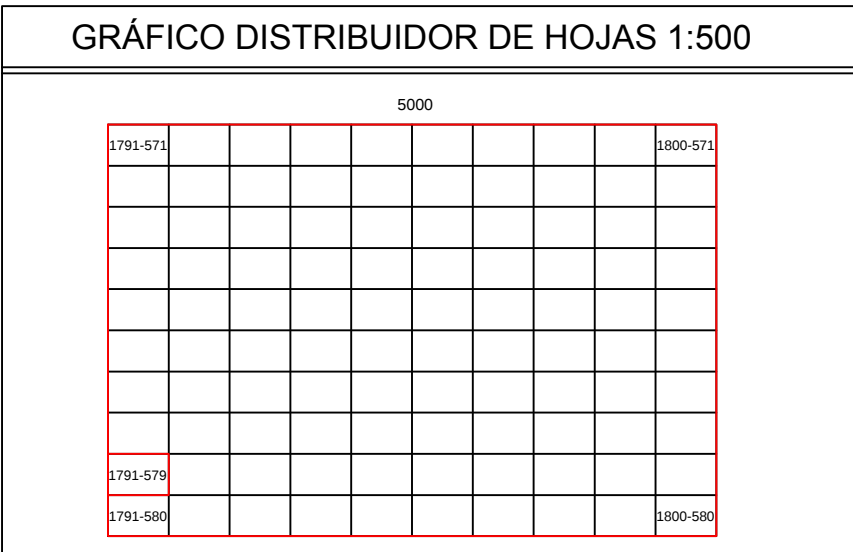

MUNICIPIO

ARRAIA-MAEZTU

ONRAITA

HOJA N°

1791-579