


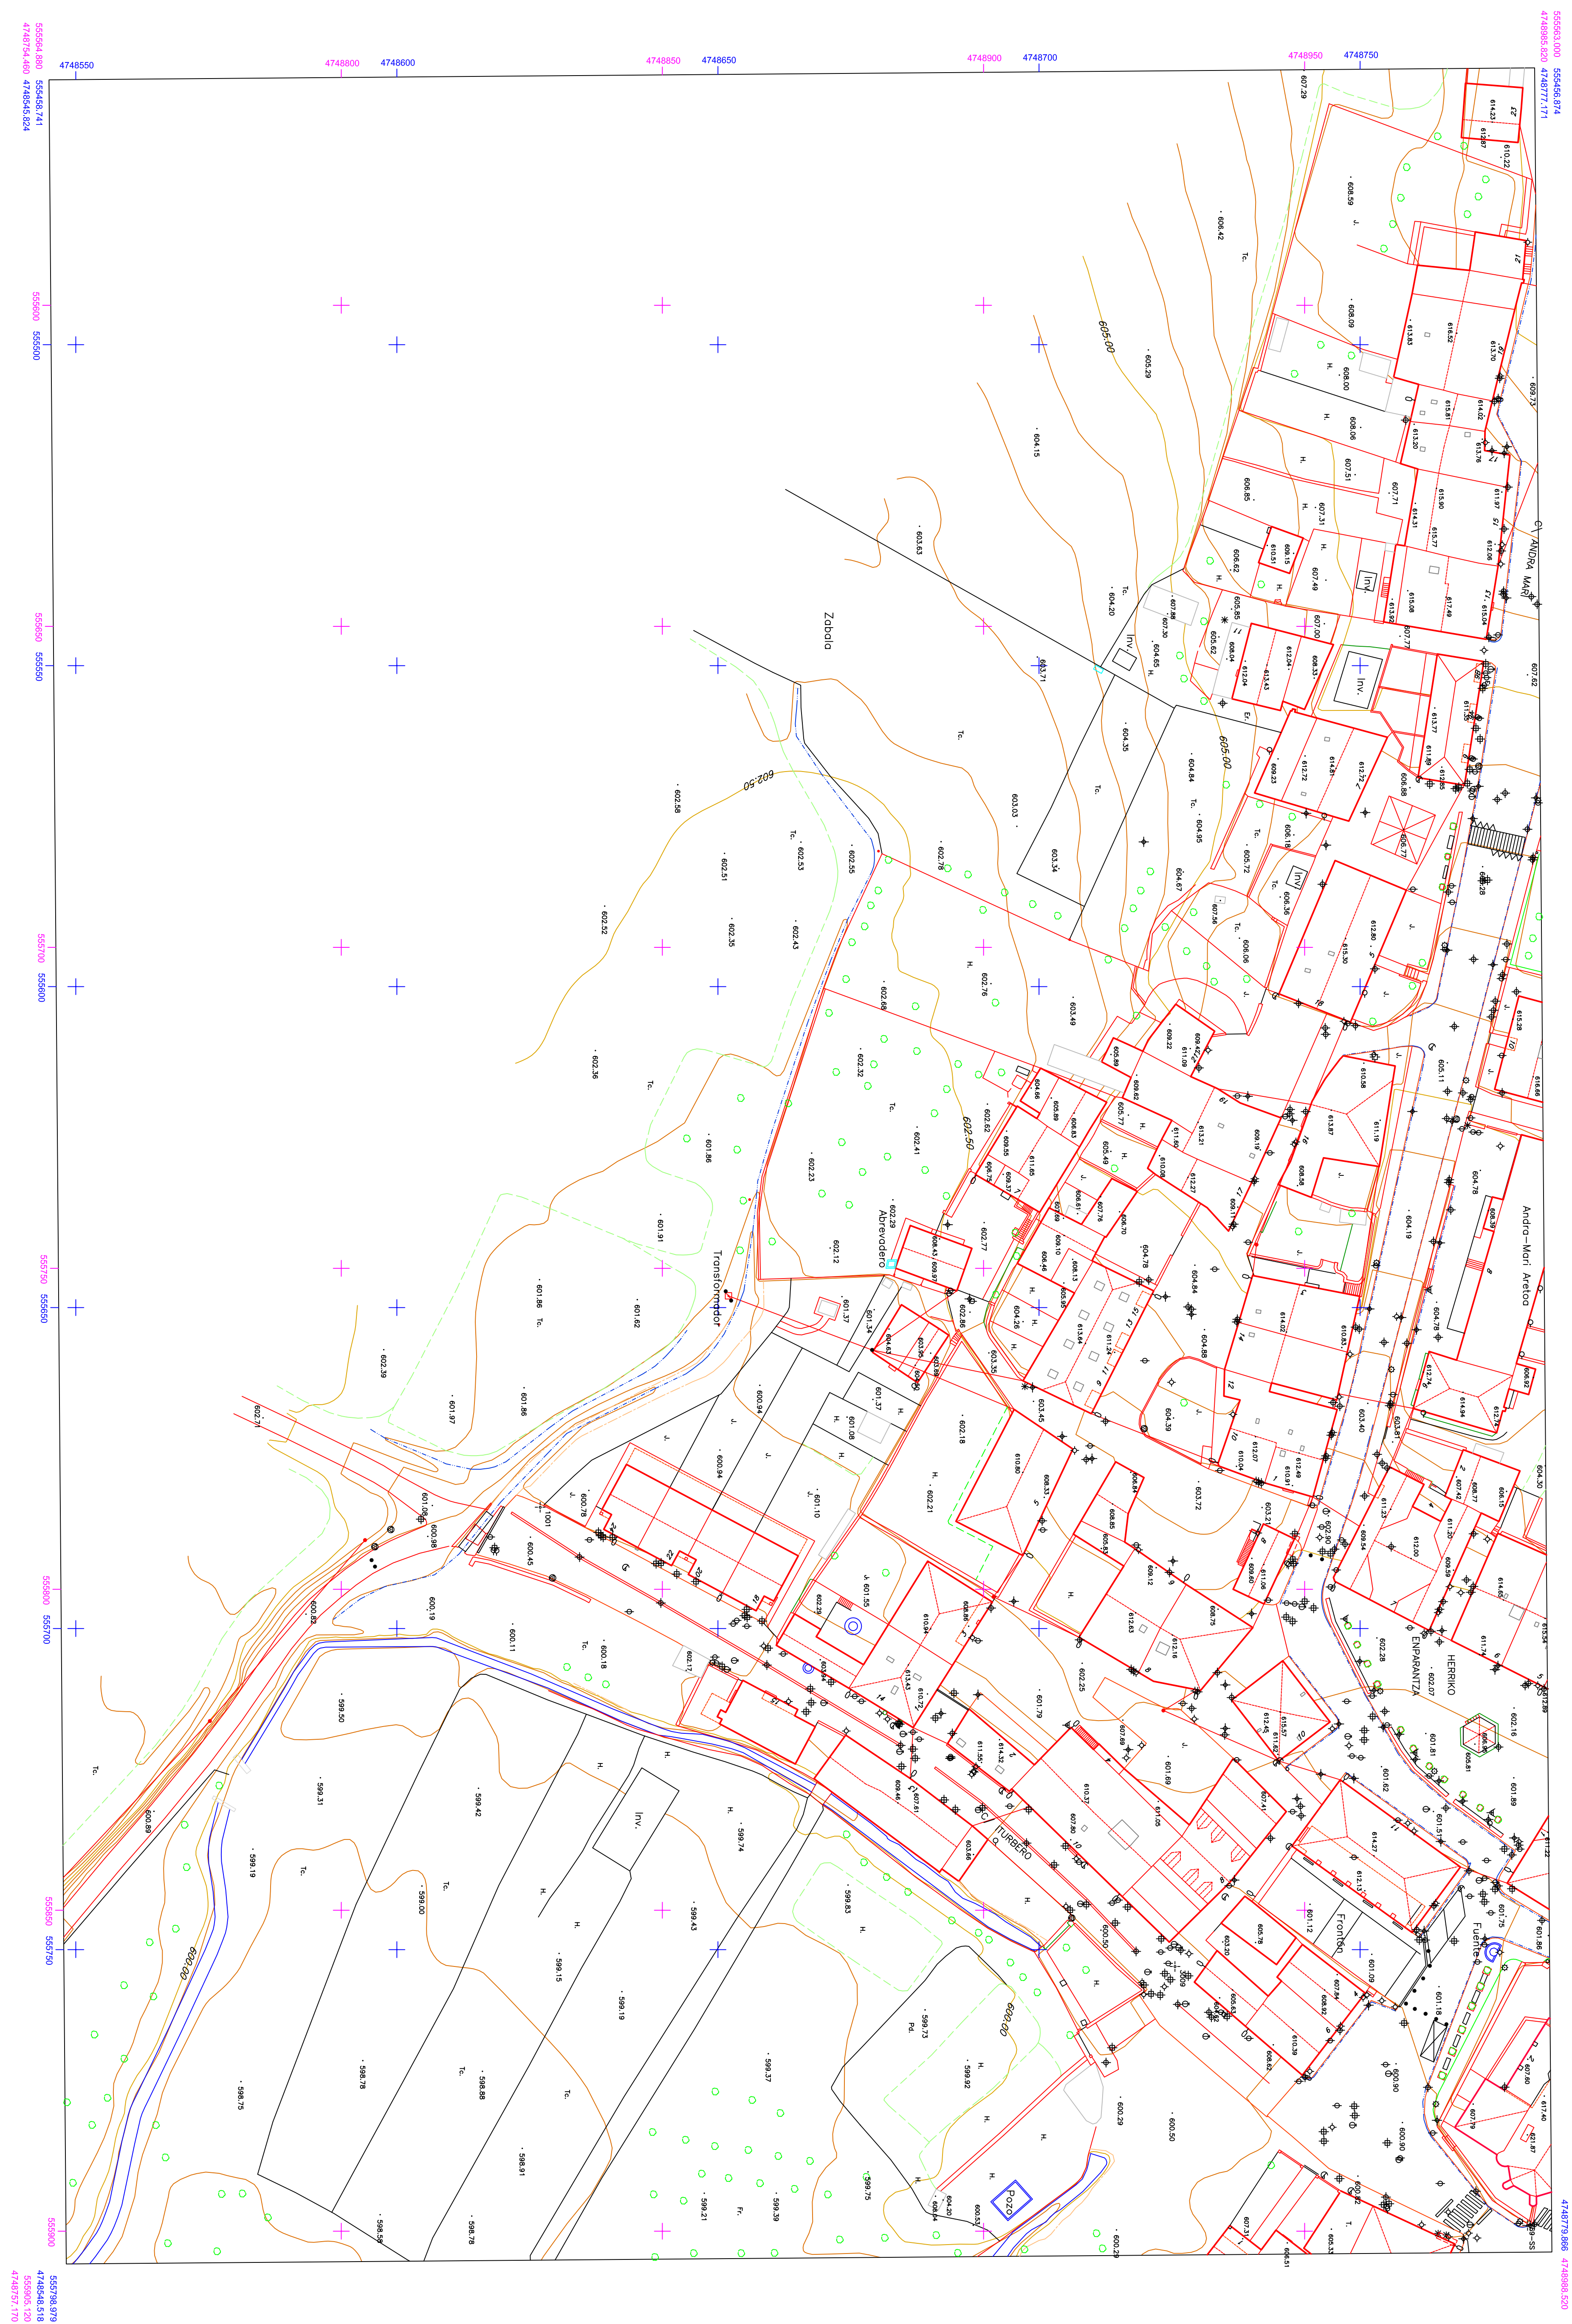

INFORMACION CARTOGRAFICA

ETRS89

Q02 30
G000000000 2004 30
LONGITUDES REFERIDAS AL MEDIDIANO DE GREENWICH
RTO GEOGRFICA NACIONAL
ALTITUDES REFERIDAS AL NIVEL DEL MAR EN ALBUFERRA
ETRS - TRANSVERSA UTM (ZONA 3)

ED50

Q02 30
G000000000 2004 30
LONGITUDES REFERIDAS AL MEDIDIANO DE GREENWICH
RTO GEOGRFICA NACIONAL
ALTITUDES REFERIDAS AL NIVEL DEL MAR EN ALBUFERRA
SESTIMA DE PROYECCION UTM (ZONA 3)


USOS DEL SUELO

URBANÍSTICOS	
S.U.	Urbanismo
S.U.S.	Urbanizable Sectorizado
S.U.N.S.	Urbanizable no Sectorizado
S.N.U.	No Urbanizable
P	París
S	Solar
J	Jardin
Vp	Vende Público

INFORMACION TOPOGRAFICA

[illegible]

GRAFICO DISTRIBUIDOR DE HOJAS 1:500

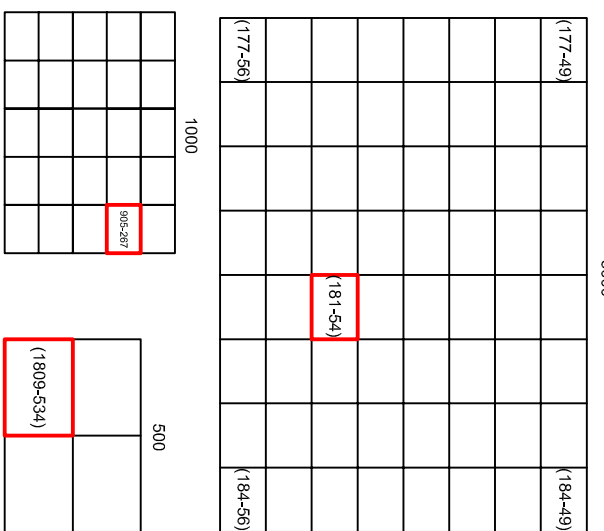[illegible]

MUNICIPIO

ESCALA GRAFICA


EQUIDISTANCIA DE CURVAS ALTIMETRICAS 0.50 M.

ARAIÁ


HOLA Nº

0113D (2307)

SIGNOS CONVENCIONALES

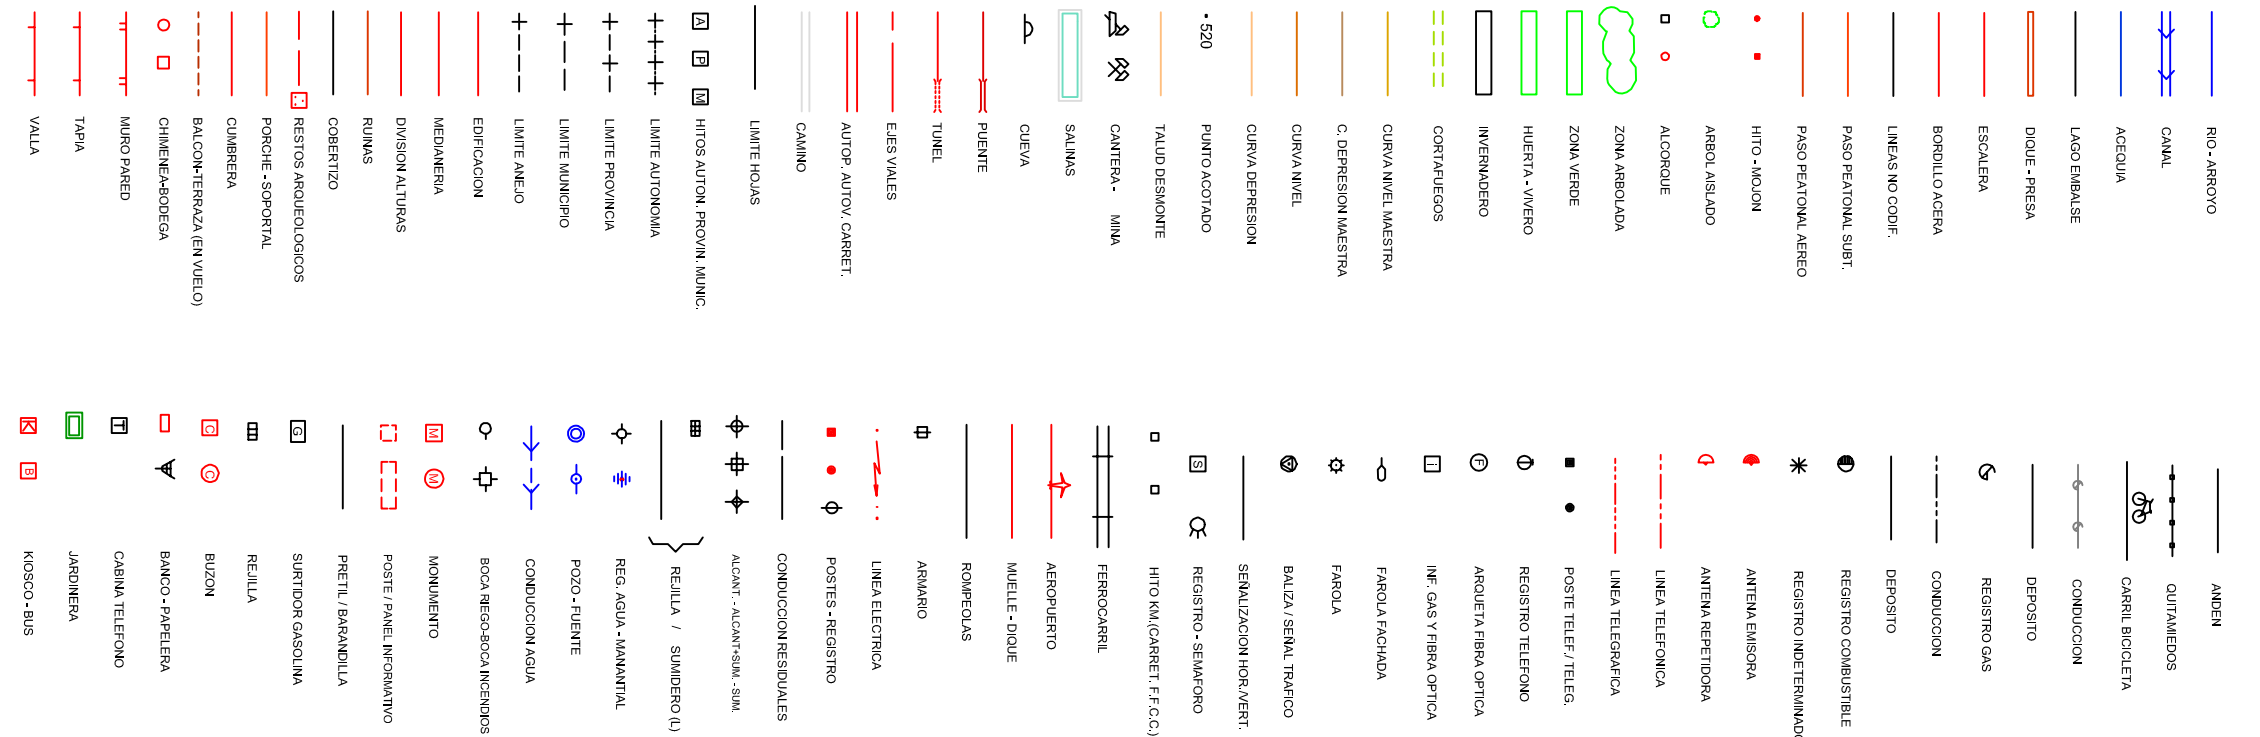

Q. What is the purpose of the "FINDING" section?

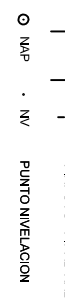

Q. What is the purpose of the "FINDING" section?

