


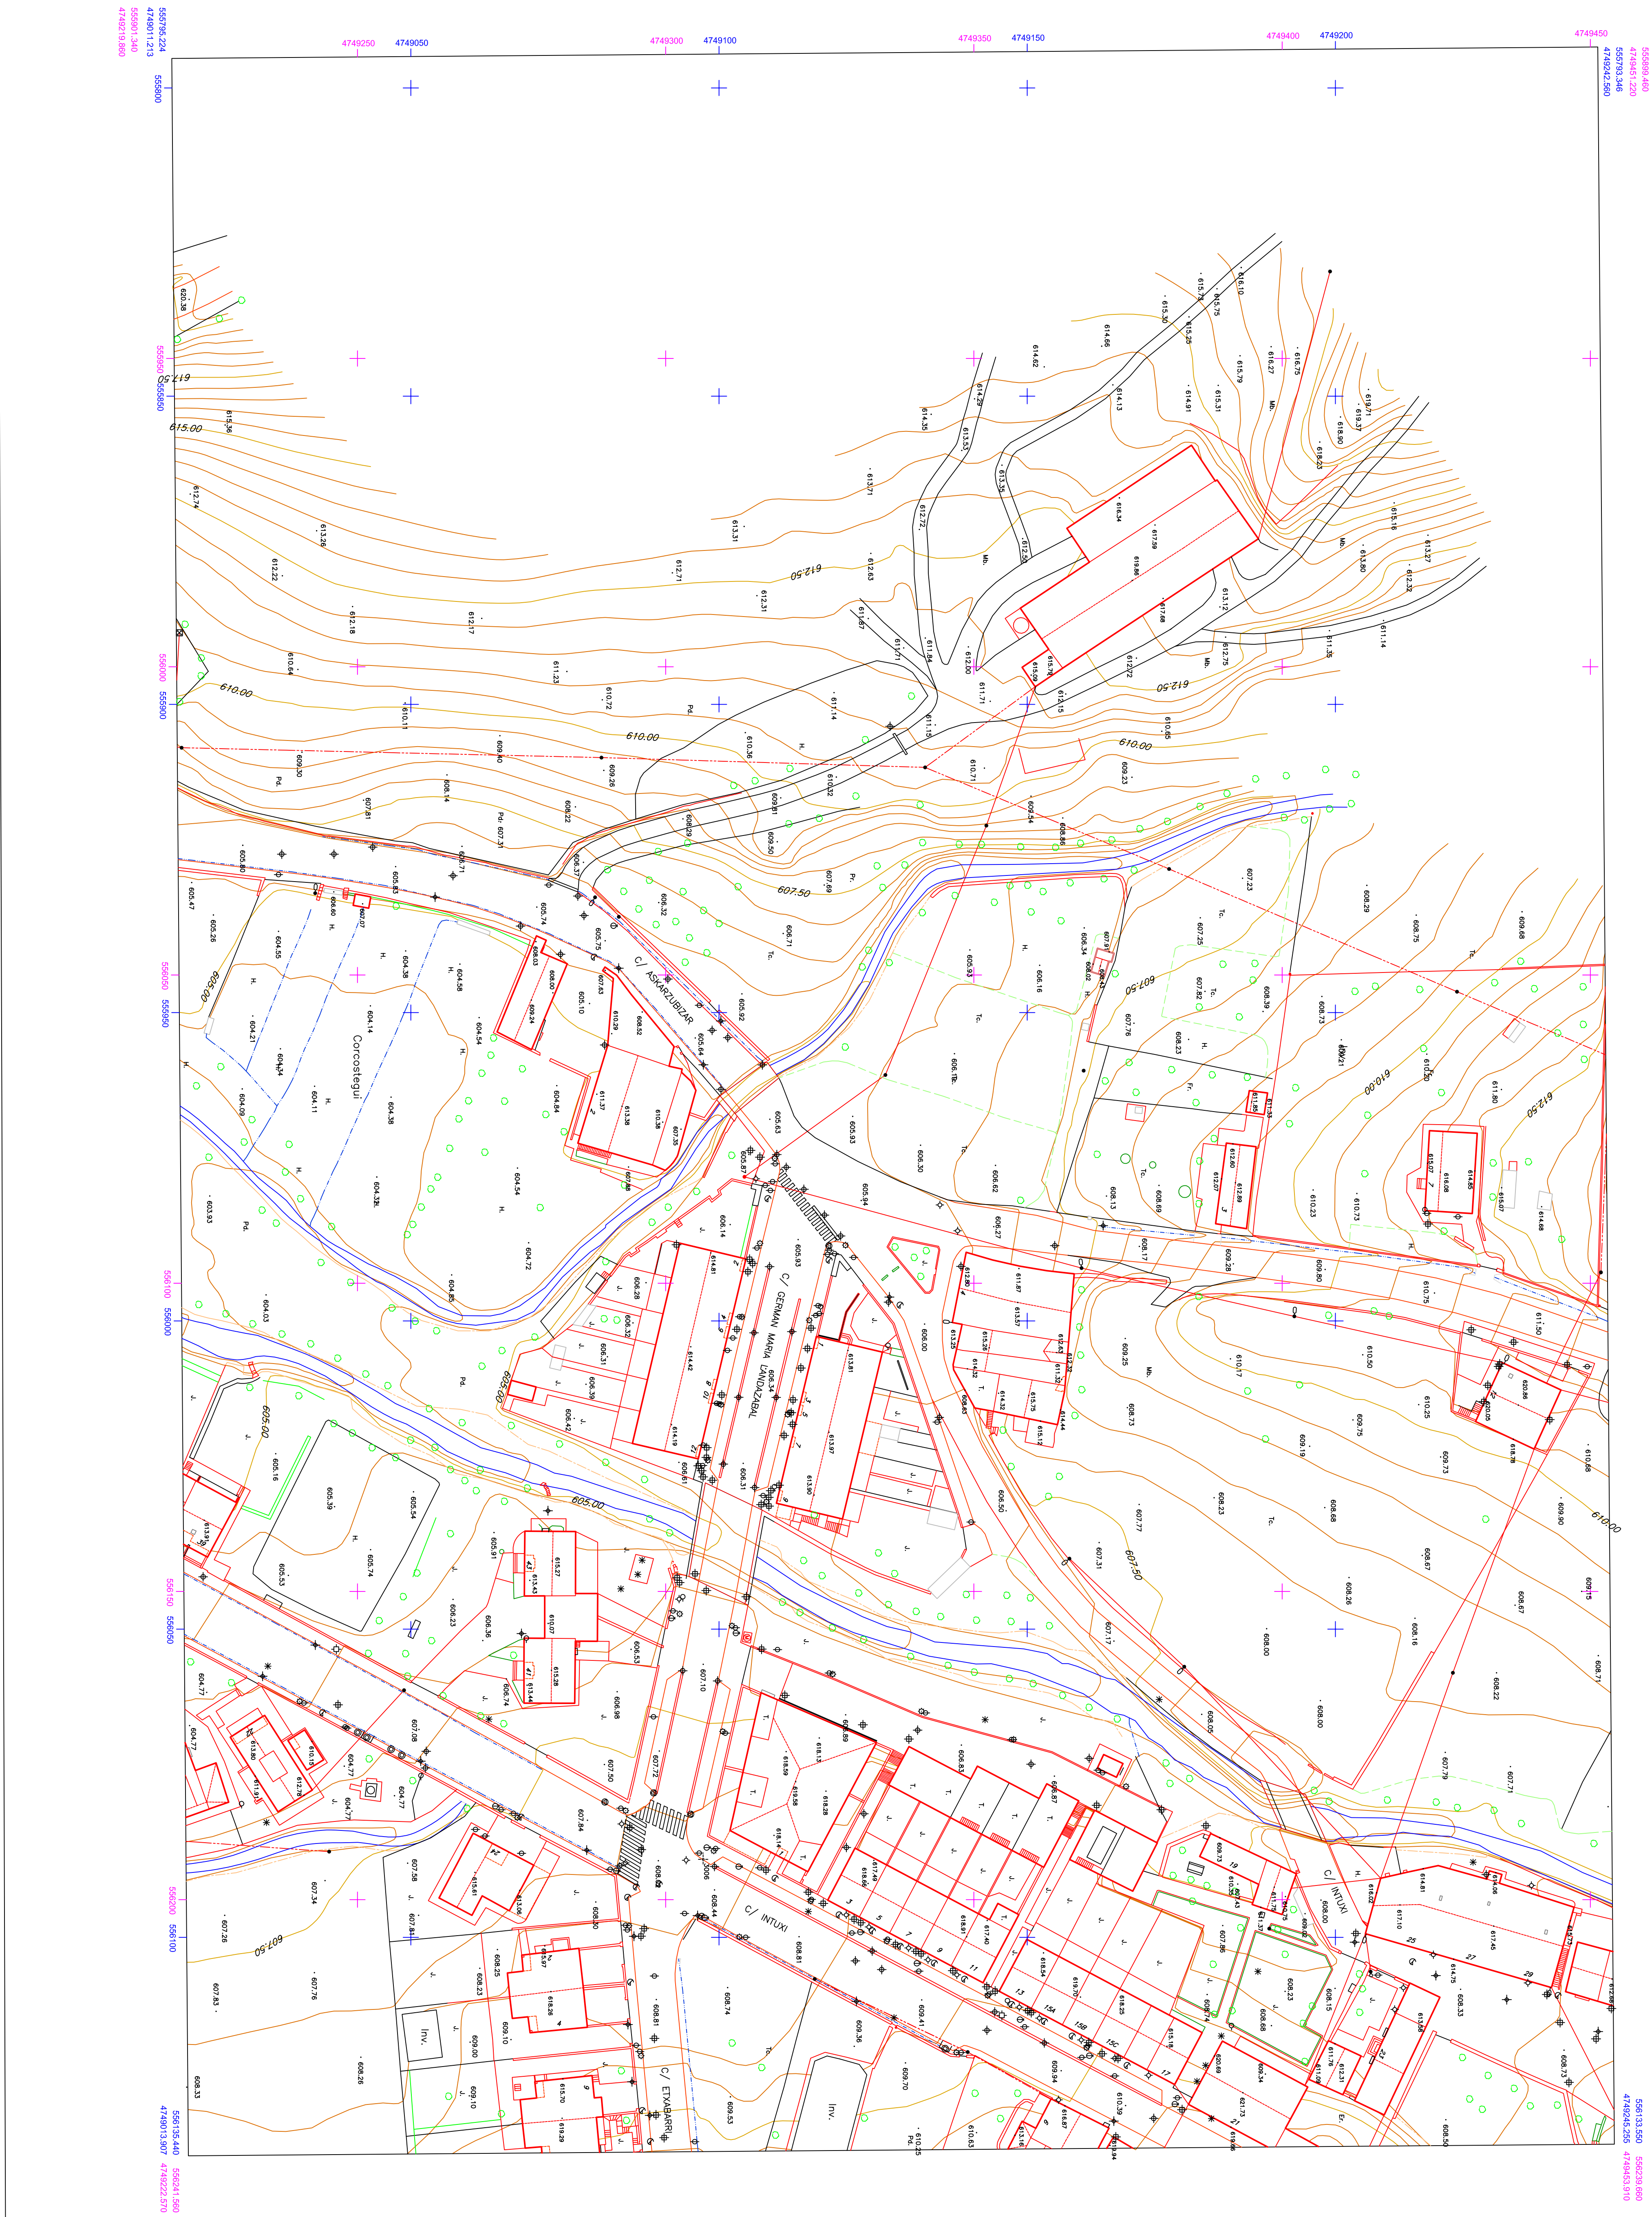

INFORMACION CARTOGRAFICA






USOS DEL SUELO

[illegible]

INFORMACION TOPOGRAFICA

[illegible]

GRAFICO DISTRIBUIDOR DE HOJAS 1:500

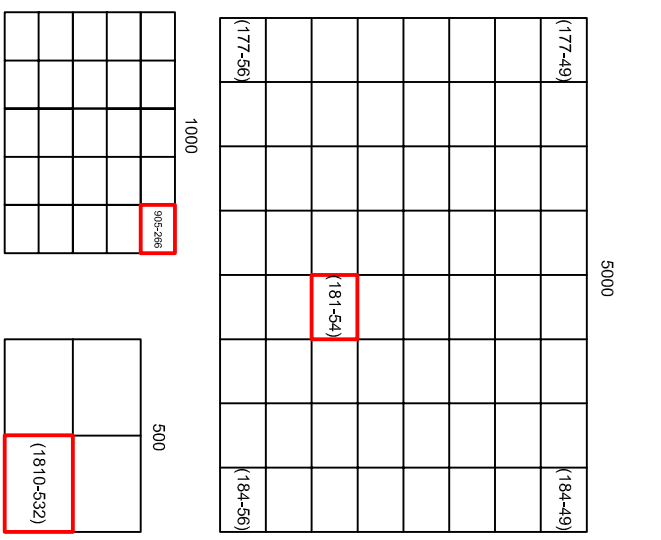

061	062	063	
-----	-----	

MUNICIPIO

ESCALA GRAFICA


EQUIDISTANCIA DE CURVAS ALTIMETRICAS 0.50 M.

ARAIÁ

HOJA Nº

0113D (2307)

SIGNOS CONVENCIONALES

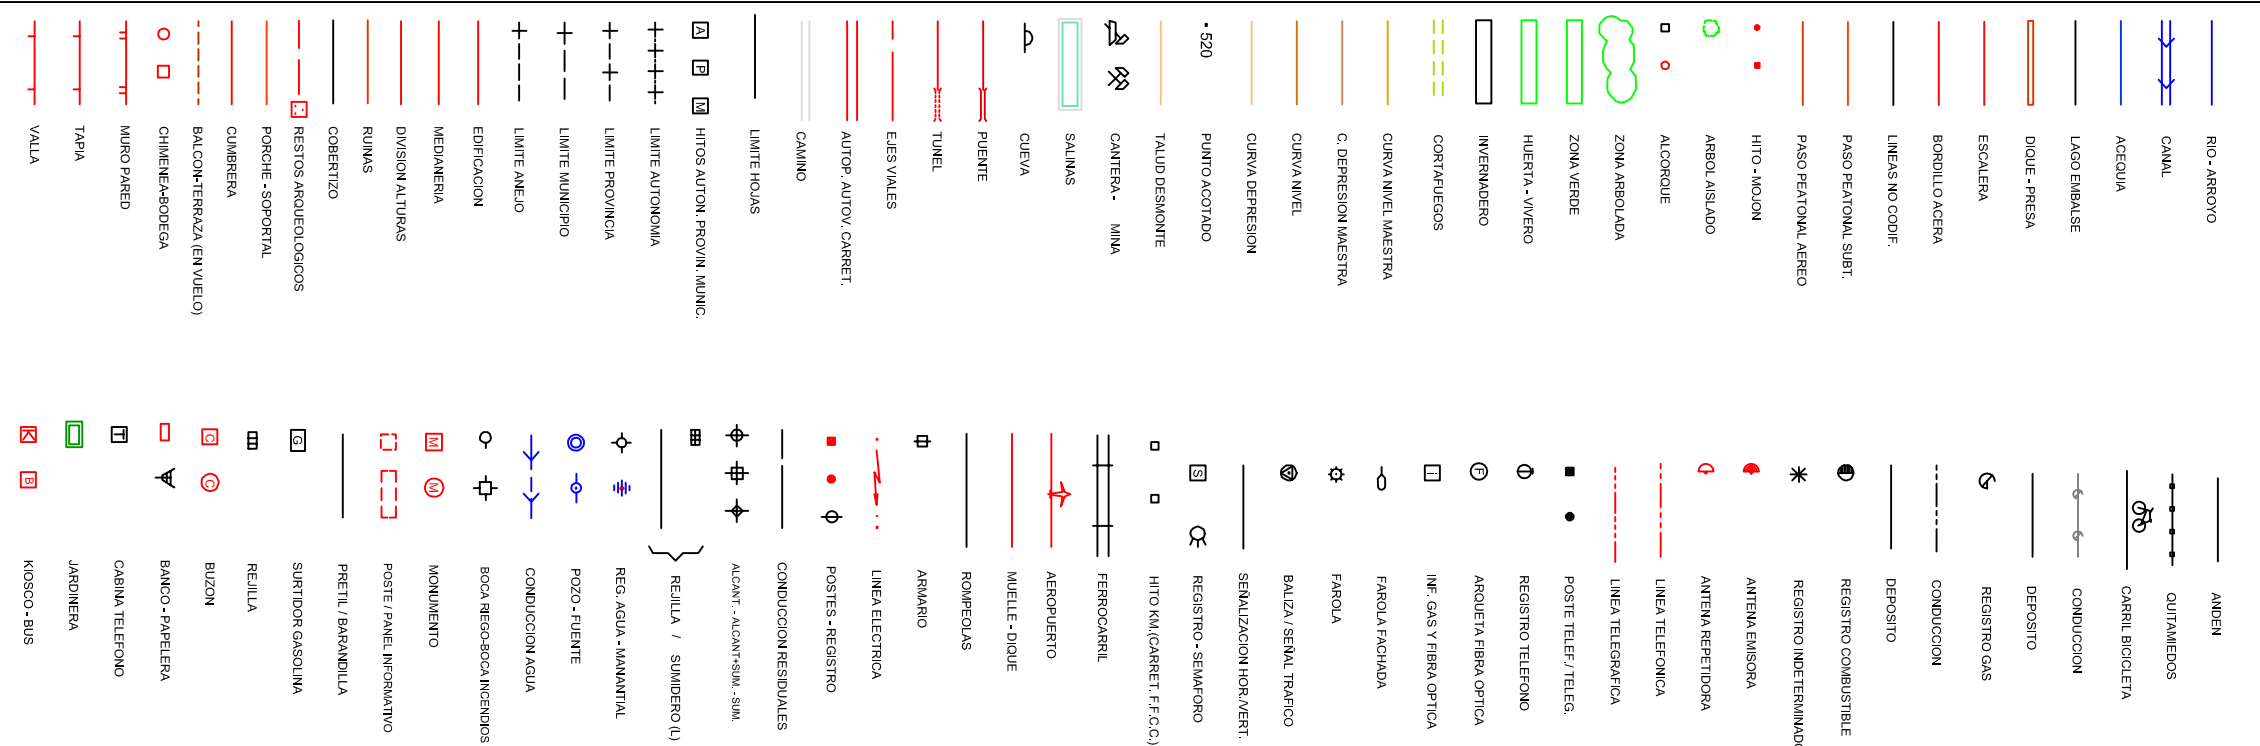




ARAI

0113D (2307)
1810-532