


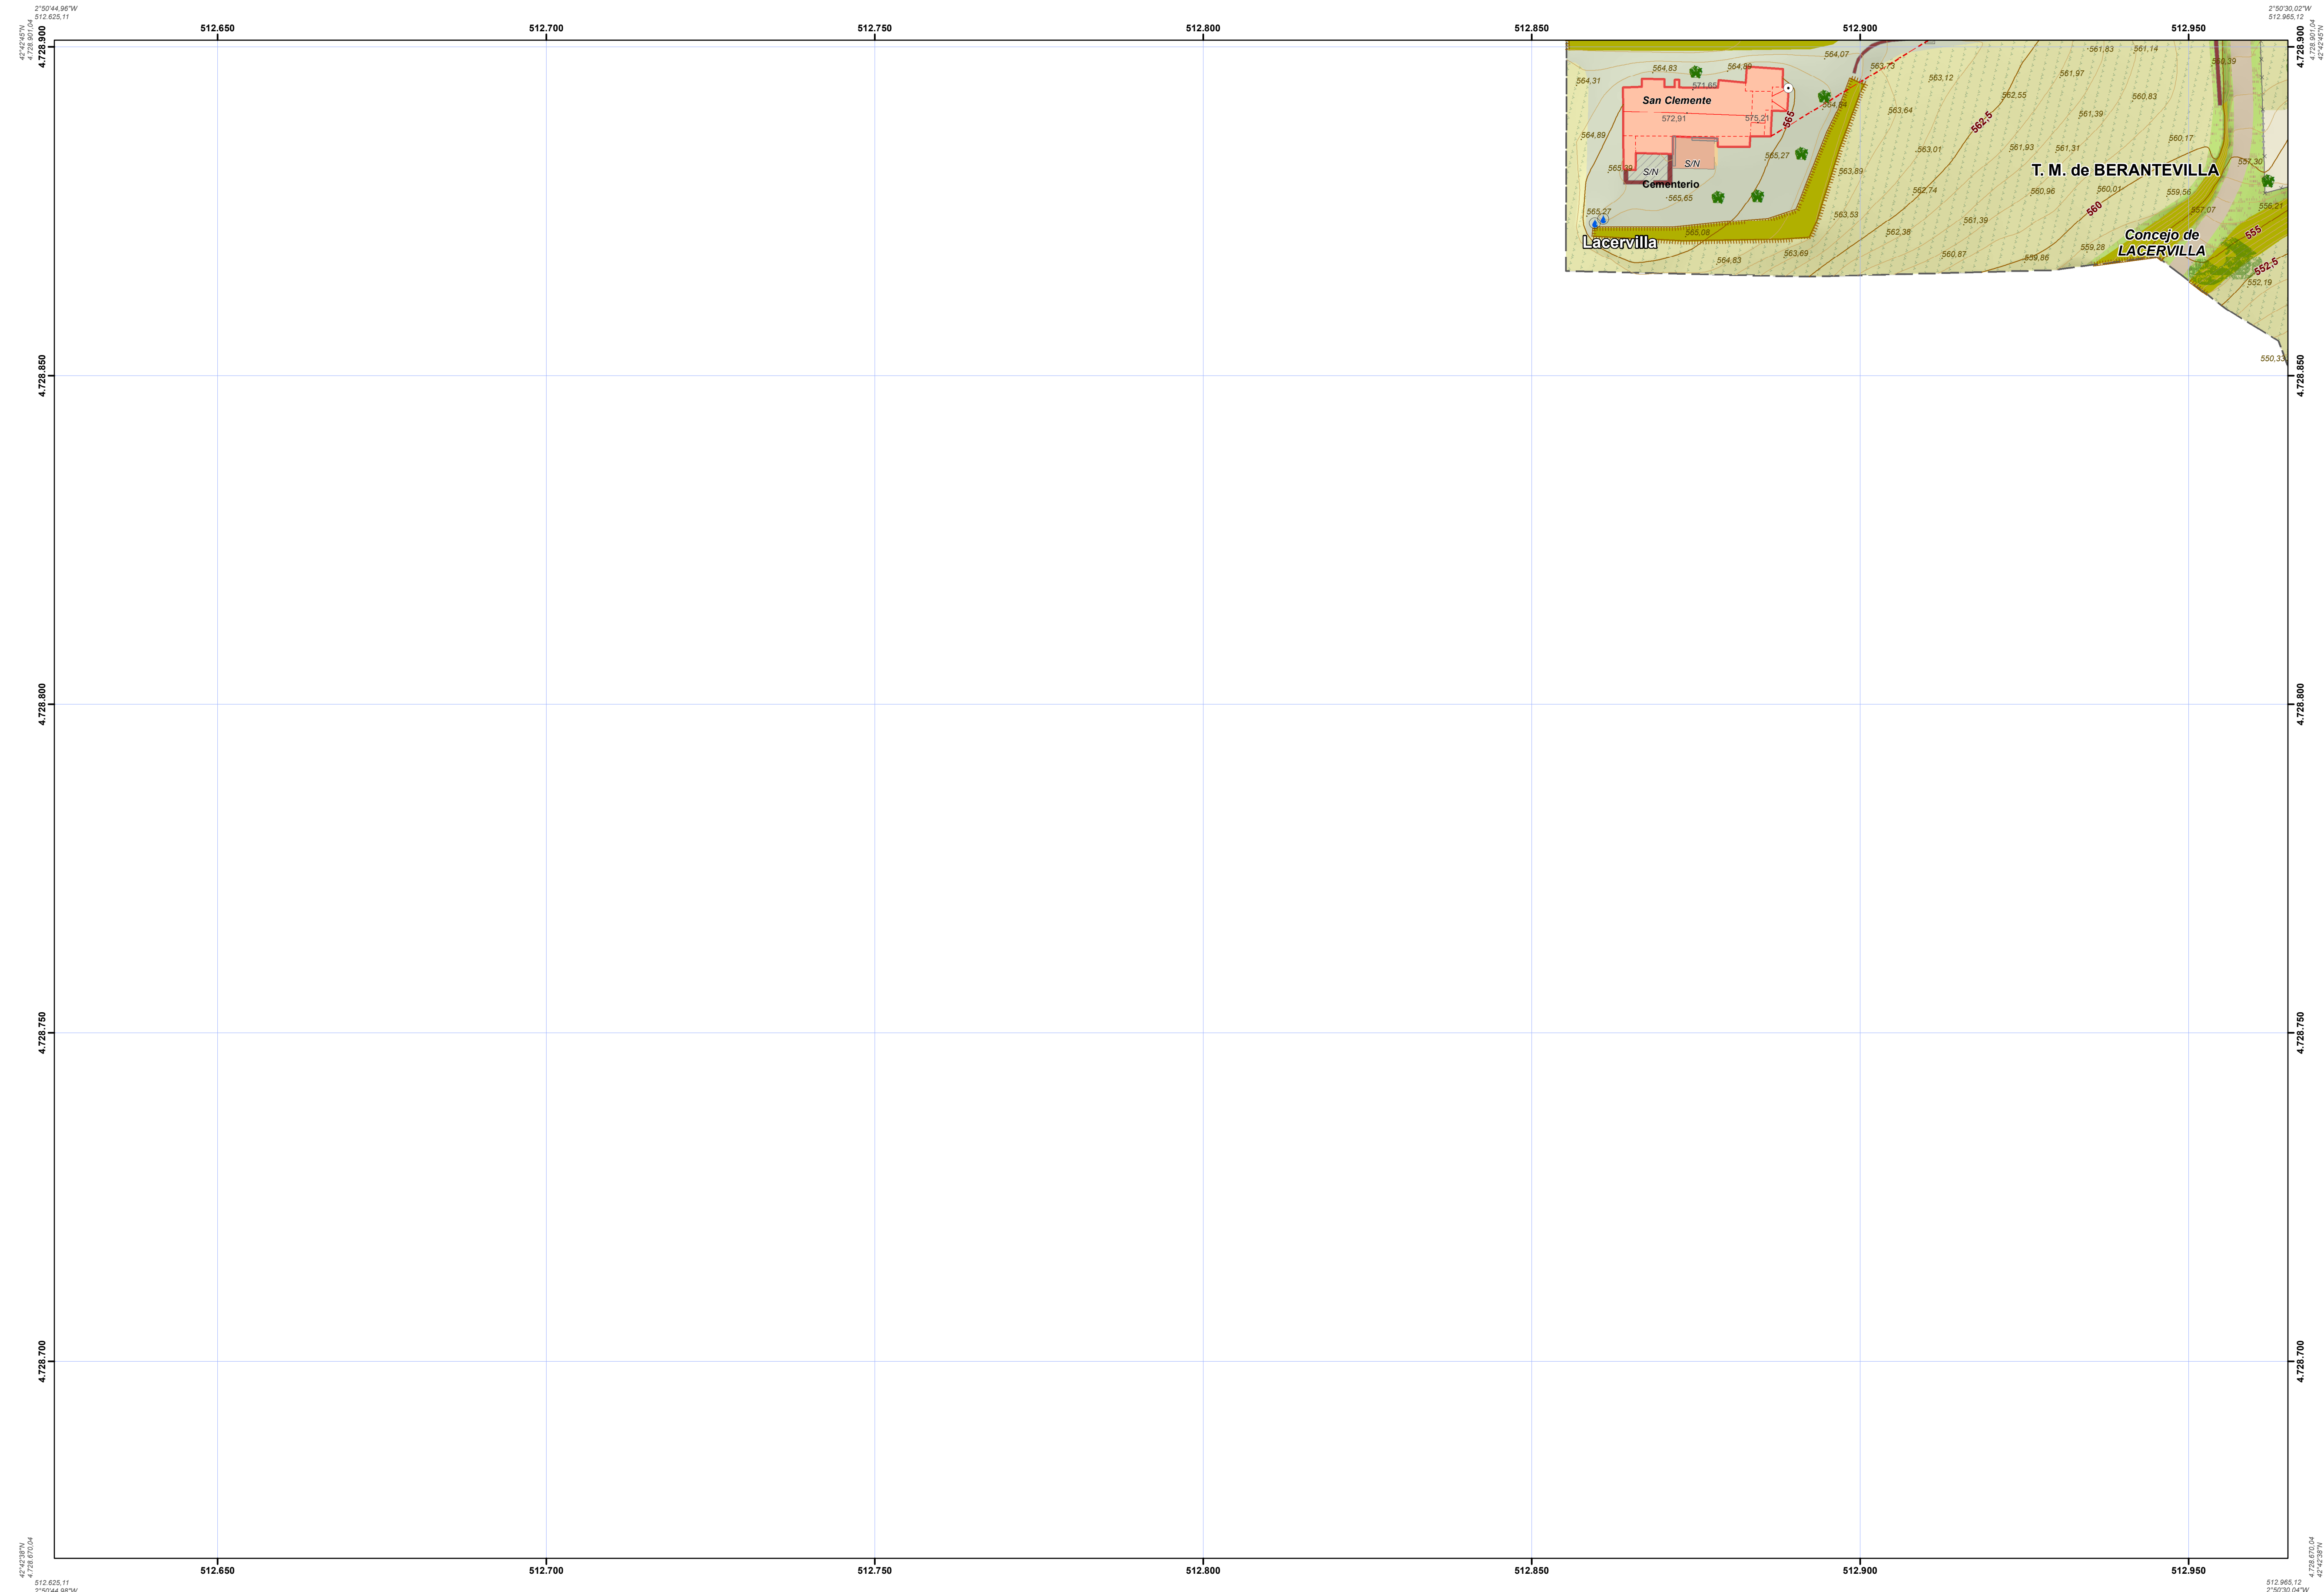




LACERVILLA

1:500
1683-619


ORRIEN ESKEMA ESQUEMA DE HOJAS

1:500

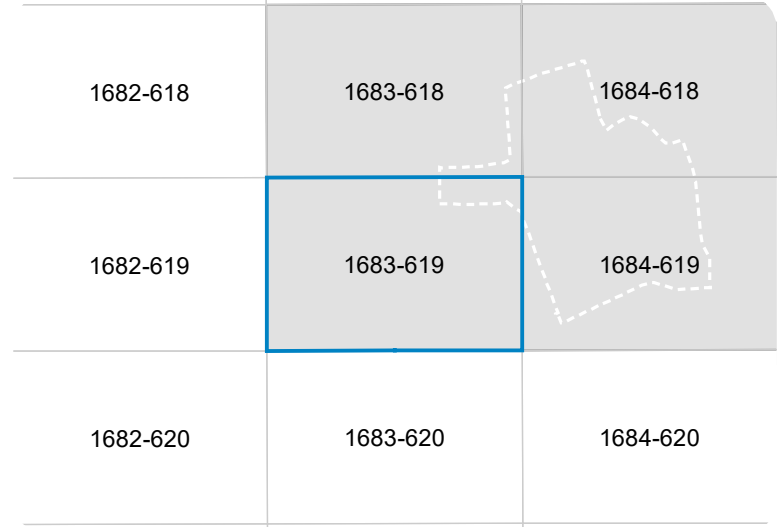

ORRIEN ESKEMA ESQUEMA DE HOJAS

1:5.000

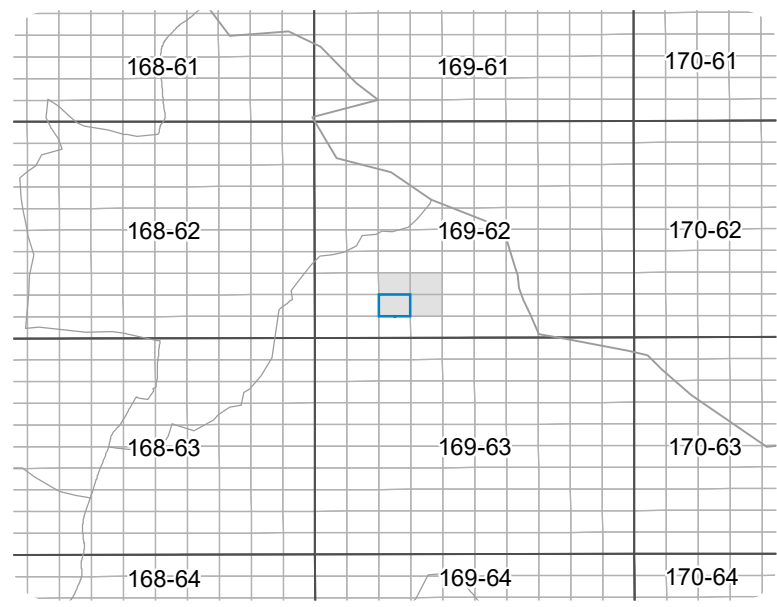

INFORMAZIO KARTOGRAFIKOA INFORMACION CARTOGRAFICA

Erreferentzia sistema Sistema de referencia	ETRS 89
UTM proiektzioa Proyección UTM	HUSO 30 Iparraldeas
Altitudearen jatorria Origen de altitud	Itasoaaren batez besteko maila Alacanten
Esakala faktorea Factor de Escala	0.999602
Sestra-kurben distantziakidetasuna Equidistancia de las curvas de nivel	0,5 metro 0,5 metros
Hegaldi Fotogrametria Vuelo Fotogrametrico	2025-ko Ekaina Junio - 2025
Restituzio fotogrametria Restitución Fotogrametrica	2025-ko Azaroa Noviembre - 2025
Eguneratzea Actualización	2026-ko Otsaila Febrero - 2026

KARTOGRAFIAREN GAINBEGIRATZE TEKNIKOA SUPERVISIÓN TÉCNICA DE LA CARTOGRAFÍA

Lurralde Antolamenduren eta Hirigintzaren Zerbitzua
Servicio de Ordenación del Territorio y Urbanismo

Lurralde Informazioaren Atala
Sección de Información Territorial

AURKEZPEN ESKALA
ESCALA DE REPRESENTACIÓN

Udalerrria:
Municipio:

Herrigunea:
Núcleo:

BTU 500

Arabako Lurralde Historikoaren Hiri Database Topografikoa
Base Topográfica Urbana del Territorio Histórico de Álava

Erreferentzia Puntuak

Puntos de Referencia

- Poligonal, eskaintza puntua
- Puntu geodesiko
- Puntu geodésico
- NAP sarea
- Red NAP

Garraio Sareak

Redes de Transporte

- Errepidea
- Camino
- Errepidea Km mugaria
- Red Control
- Autopista / autopista
- Autopista / autopista
- Lehenetsuneko ibilbideko sarea - Nazionala
- Red Iruñea / Iruñea - Nacional
- Oronoko sarea
- Red Básica
- Eskualdeko sarea
- Red Control
- Tokiko sarea
- Red Local
- Auzko sarea
- Red Vecinal

Hidrografia

Hidrografía

- Ibaia/Ertaia
- Rio / Arroyo
- Ertarria
- Acqueve
- Akuedukua
- Akueducto
- Arriola
- Barranco
- Berra
- Viguada
- Urtarria
- Estancia
- Urdia
- Canal
- Iguelakua
- Piscina
- Rurrua
- Fuente surgencia
- Ur bilaketa / putzu
- Captación / pozo

Erliebea

Relieve

- 500
- 570
- 584
- Sestra-kurba nagusia
- Curva nivel maestro
- Sestra-kurba eraria
- Curva nivel normal
- Espada
- Talud
- Lursailaren keta
- Cota terreno
- Erakuntzaren keta
- Cota construcción

Lurrraren Azala

Cubierta Terrestre

- Zuhazta
- Arbol
- Zuhazta
- Arbolado
- Beteki ibatea
- Cultivo herbáceo
- Labore egutxak
- Cultivo leñoso
- Saialdia
- Matorral
- Beldia
- Prado
- Mintegi barata
- Monte bravo
- Lorategia
- Jardín

Eraikinak, Herriak eta Eraikuntzak

Edificios, Poblaciones y Construcciones

- ERAKINAK
- EDIFICACIONES
- Ereina
- Edificio
- Etza ermita
- Iglesia ermita
- Industria-naboa
- Nave industrial
- Eraikuntza sarea
- Construcción ligera
- Akude ataria
- Pasadizo azpeltu
- Edukutuko ataria
- Pasadizo azpeltu
- Garraio
- Guarnida
- Baratzak
- Parcela
- BESTE ERAIKUNTZAK
- OTRAS CONSTRUCCIONES
- Fabrika obra / instal
- Otra fábrica / Juerga
- Zubi
- Puente
- Tunela
- Túnel
- Hidroartekuro hitale
- Diputado hidroartekuro
- Zoladurak
- PAVIMENTOS
- Zabalgunea
- Explanada
- Kiola
- Chaparra
- Ampaka
- Arroyo
- Espaliko zintaria
- Bordito asera
- Plataforma
- Plataforma
- Itakoa
- Bata
- ITXITURAK
- CERRAMIENTOS
- Huskala
- Seta
- Herrera Panta Homa
- Muro pared hoga
- Alarria hesia
- Alameda
- Hesio
- Valla
- Itakoa alia
- Puerta alia
- BESTE BATZUK
- OTROS
- Artea
- Cuarta
- Ertz-erretina
- Gez
- ERREGISTROAK
- REGISTROS
- U / elektriko erregitza
- Registro de agua / eléctrico
- Teléfono / tráfico erregitza
- Registro telefonico / tráfico
- Zurto optiko / gas erregitza
- Registro linea optica / gas
- Zabalgunea
- Registro indetermiado / otros combustibles
- Estada / Hutsidako erregitza
- Alameda / Alameda erregitza
- U-hargana / Hidrante
- Bata / Cota telefonica
- Arrengue-sarea / Hutsidako
- Regla de ventilación / Sumidero
- Euri urak / Saneamiento erregitza
- Registro de pluvial / Saneamiento
- Argien erregitza
- Registro de alumbrado
- HIRI-ALIZARIK ETA EKIPAMENDUA
- MOBILIARIO Y EQUIPAMIENTO URBANO
- Berria
- Banco
- Batza babes
- Quintanero
- Kanala baranda
- Jardineria / Monumentu
- Informazio-panela / Papera
- Panel informativo / Papelera
- Arrenguea
- Arrenguea
- Antena
- Hondar arteologikoa
- Resto arqueológico
- Dome zutabe linea / Elektrikoko transformazioa
- Torre columna tendido / Transformador eléctrico
- Jakoa
- Juegos
- Uren erarabidea
- Conducción agua
- Hondak erarabidea
- Conducción residuales
- Komunikazio linea
- Tendido de comunicaciones
- Unak elektriko
- Tendido eléctrico
- Arrenguea
- Arrenguea
- Antena
- Hondar arteologikoa
- Resto arqueológico
- Dome zutabe linea / Elektrikoko transformazioa
- Torre columna tendido / Transformador eléctrico
- Jakoa
- Juegos
- Uren erarabidea
- Conducción agua
- Hondak erarabidea
- Conducción residuales
- Komunikazio linea
- Tendido de comunicaciones
- Unak elektriko
- Tendido eléctrico
- Arrenguea
- Arrenguea
- Antena
- Hondar arteologikoa
- Resto arqueológico
- Dome zutabe linea / Elektrikoko transformazioa
- Torre columna tendido / Transformador eléctrico
- Jakoa
- Juegos

Zerbitzuak eta Instalazioak

Servicios e Instalaciones

- Kale argia / Kale argi erakotza
- Paro / Faros múltiples
- Kale argi alia / Argien generatza
- Paro / Faros múltiples
- Lore-akia / Monumentu
- Jardineria / Monumentu
- Informazio-panela / Papera
- Panel informativo / Papelera
- Turkisa zutabe / Parkimetro
- Punto de trans / Parqueadero
- Semfora / Trafiko seinala
- Semfora / Trafiko seinala
- Jakoa
- Juegos
- Uren erarabidea
- Conducción agua
- Hondak erarabidea
- Conducción residuales
- Komunikazio linea
- Tendido de comunicaciones
- Unak elektriko
- Tendido eléctrico
- Arrenguea
- Arrenguea
- Antena
- Hondar arteologikoa
- Resto arqueológico
- Dome zutabe linea / Elektrikoko transformazioa
- Torre columna tendido / Transformador eléctrico
- Jakoa
- Juegos

Arabako Foru Aldundia

Diputación Foral de Álava

Hemen eskuratu: <https://geo.araba.eus/>
Disponible en: <https://geo.araba.eus/>



LACERVILLA

1:500
1684-619


ORRIEN ESKEMA ESQUEMA DE HOJAS

1:500

1683-618	1684-618	1685-618
1683-619	1684-619	1685-619
1683-620	1684-620	1685-620

ORRIEN ESKEMA ESQUEMA DE HOJAS

1:5.000

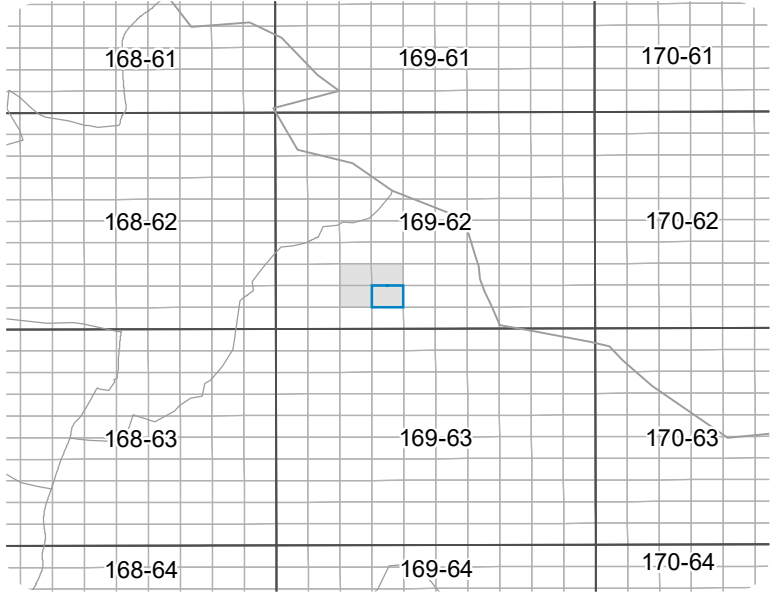

INFORMAZIO KARTOGRAFIKOA INFORMACION CARTOGRAFICA

Erreferentzia sistema Sistema de referencia	ETRS 89 ETRS 89
UTM proiektzioa Proyección UTM	HUSO 30 Iparraldeas HUSO 30 Zona Norte
Altitudearen jatorria Origen de altitud	Itasoaaren batez besteko maila Aialcanten Nivel medio del mar en Alicante
Esakala faktorea Factor de Escala	0.999602
Sestra-kurben distantziakidetasuna Equidistancia de las curvas de nivel	0,5 metro 0,5 metros
Hegaldi Fotogrametria Vuelo Fotogrametrico	2025-ko Ekaina Junio - 2025
Restituzio fotogrametria Restitución Fotogrametrica	2025-ko Azaroa Noviembre - 2025
Eguneratzea Actualización	2026-ko Otsaila Febrero - 2026

KARTOGRAFIAREN GAINBEGIRATZE TEKNIKOA SUPERVISIÓN TÉCNICA DE LA CARTOGRAFIA

Lurralde Antolamenduaren eta Hirigintzaren Zerbitzua
Servicio de Ordenación del Territorio y Urbanismo

Lurralde Informazioaren Atala
Sección de Información Territorial

AURKEZPEN ESKALA
ESCALA DE REPRESENTACIÓN

Udalerrria: Berantevilla
Municipio:
Herrigunea: Lacorzanilla
Núcleo:

BTU 500

Arabako Lurralde Historikoaren Hiri Database Topografikoa
Base Topográfica Urbana del Territorio Histórico de Álava

