


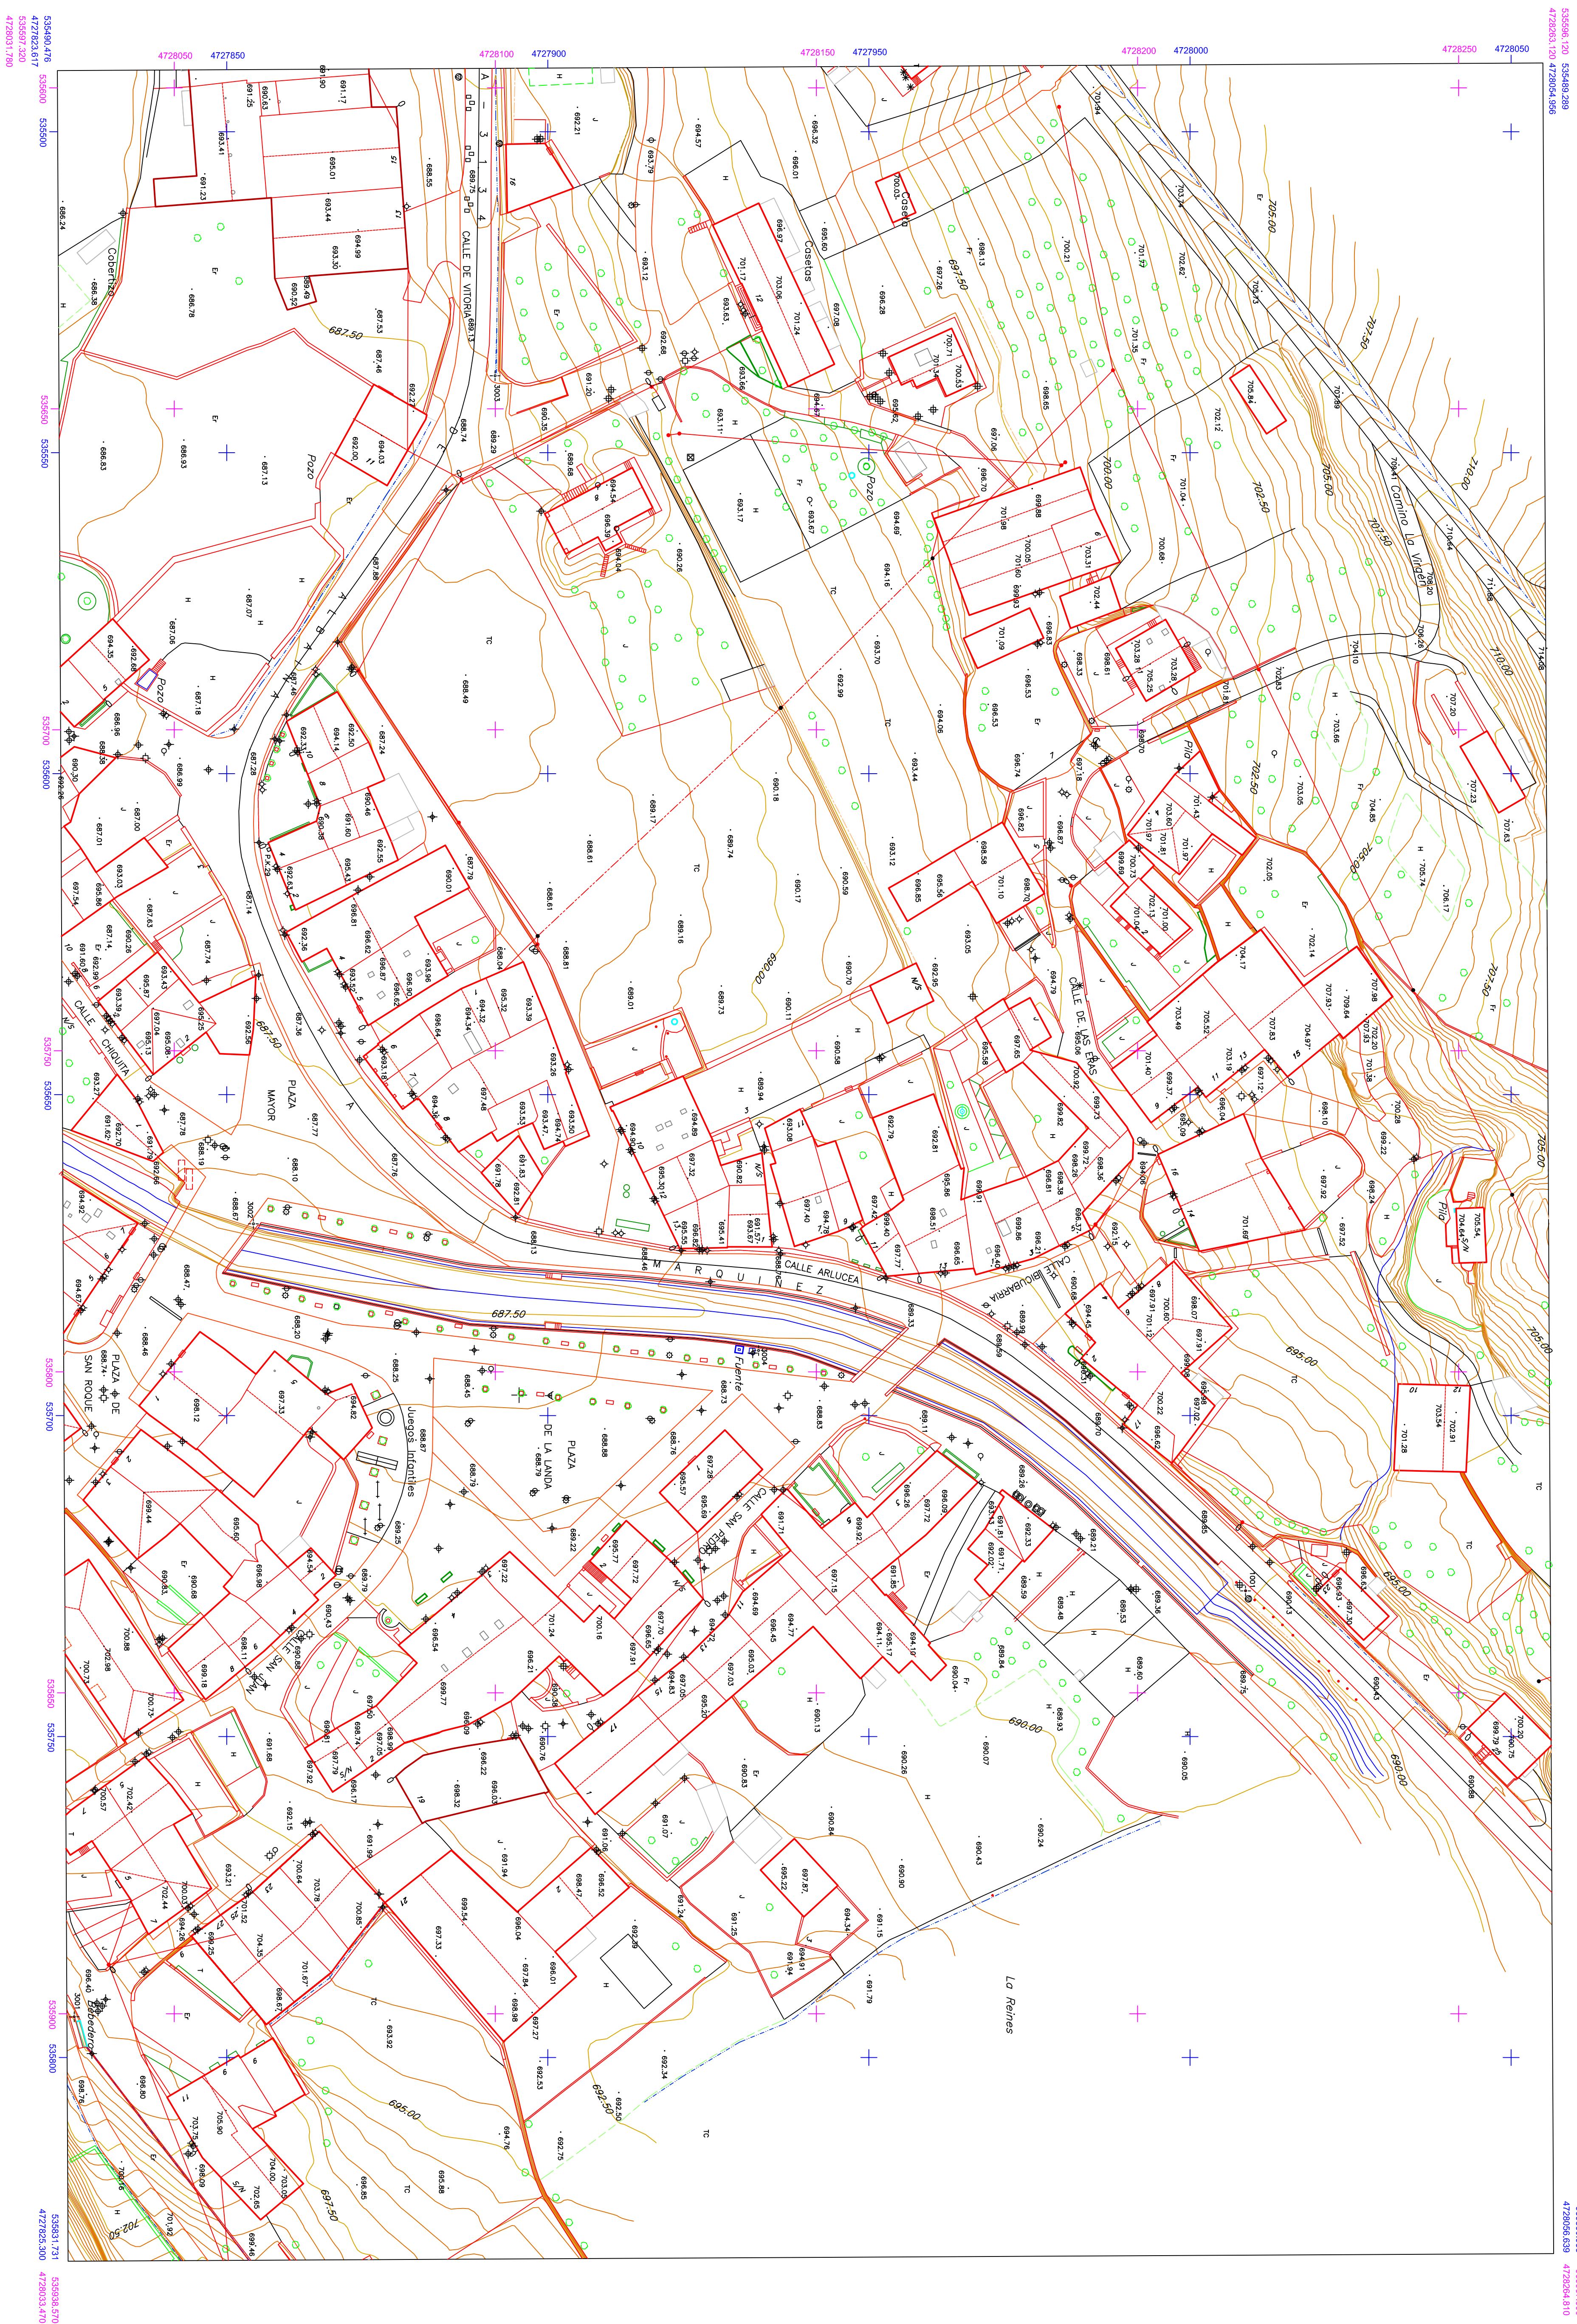

INFORMACION CARTOGRAFICA

---	---


USOS DEL SUELO

URBANISTICO	

INFORMACION TOPOGRAFICA




	X	Y

GRAFICO DISTRIBUIDOR DE HOJAS 1:500

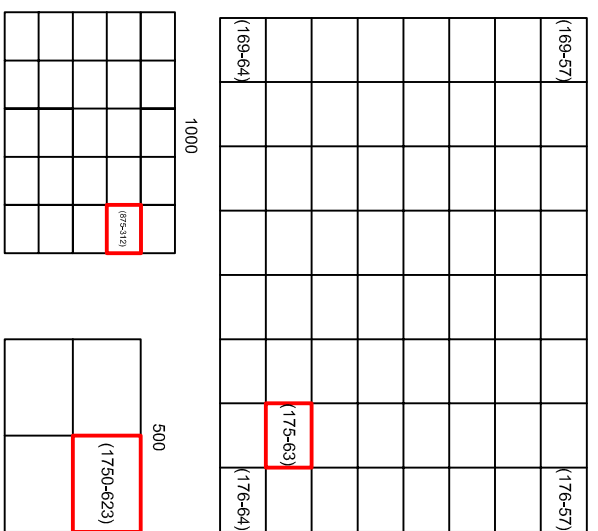

001	006	008	009	010	
-----	-----	

MUNICIPIO

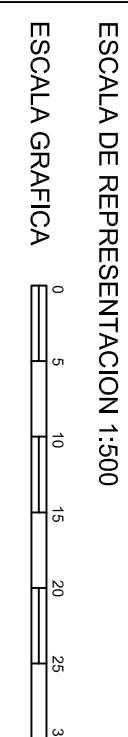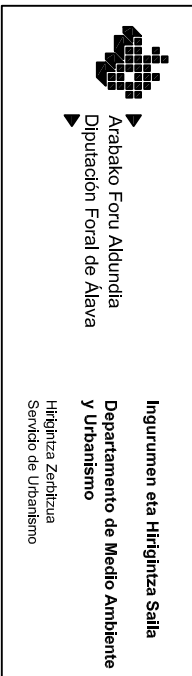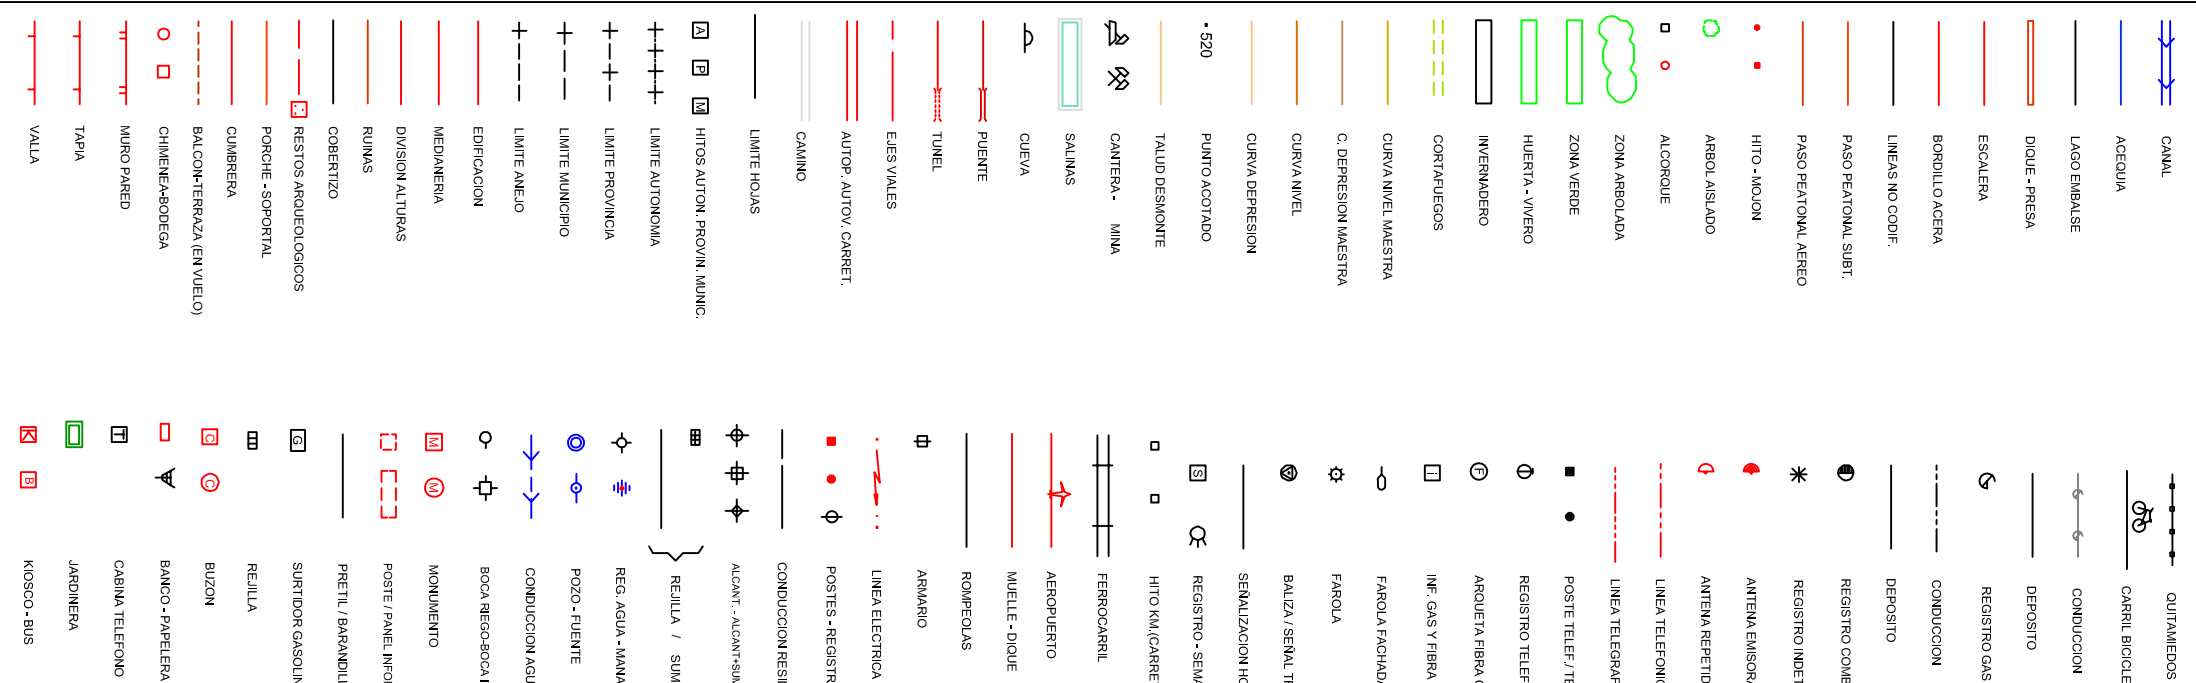

MARKINEZ

HOJA Nº
0138D (2208)
1750-623