


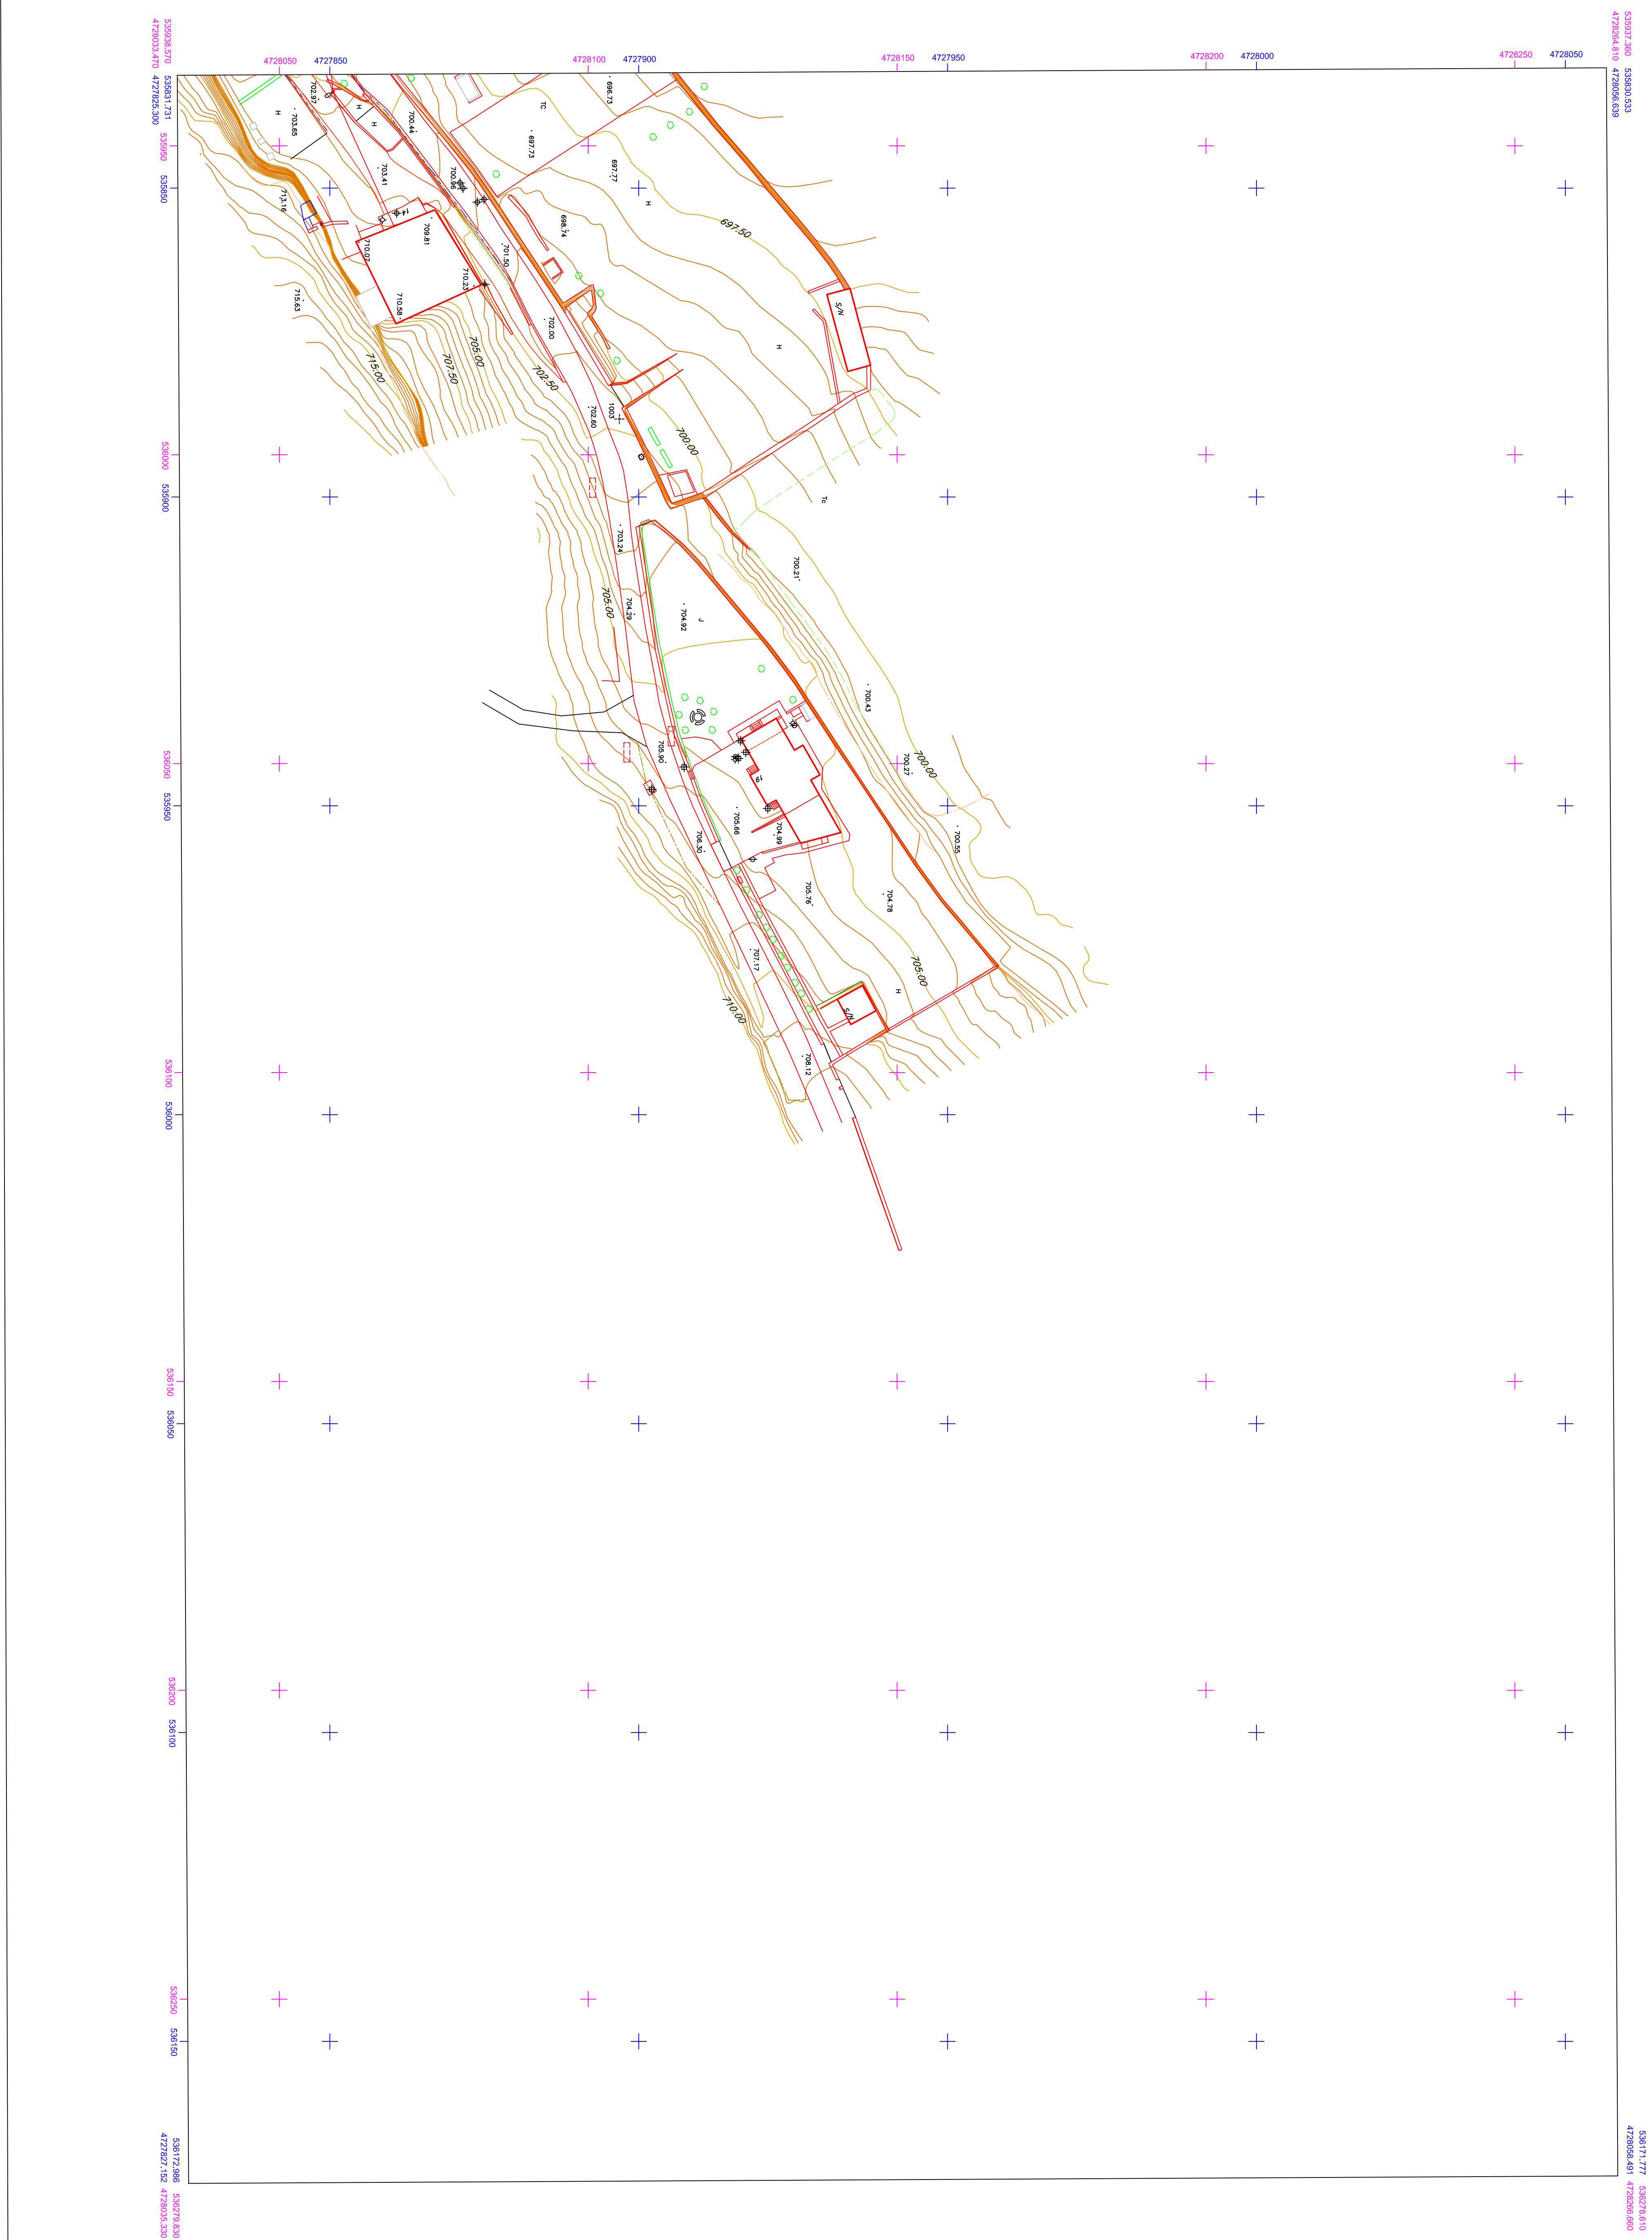

INFORMACION CARTOGRAFICA






USOS DEL SUELO


INFORMACION TOPOGRAFICA



GRAFICO DISTRIBUIDOR DE HOJAS 1:500


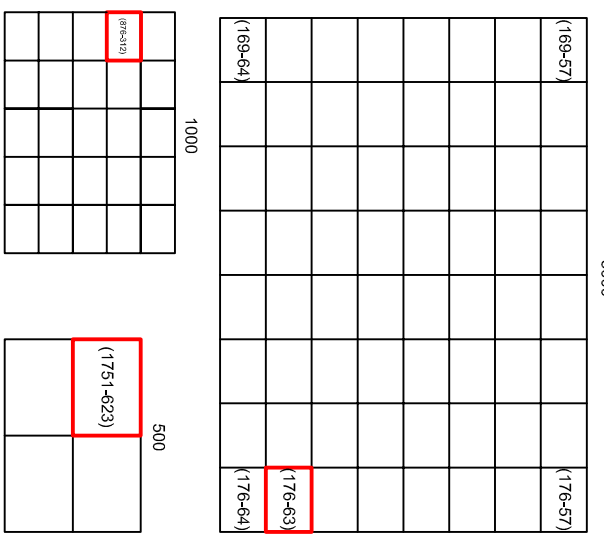


MUNICIPIO

BERNEDO

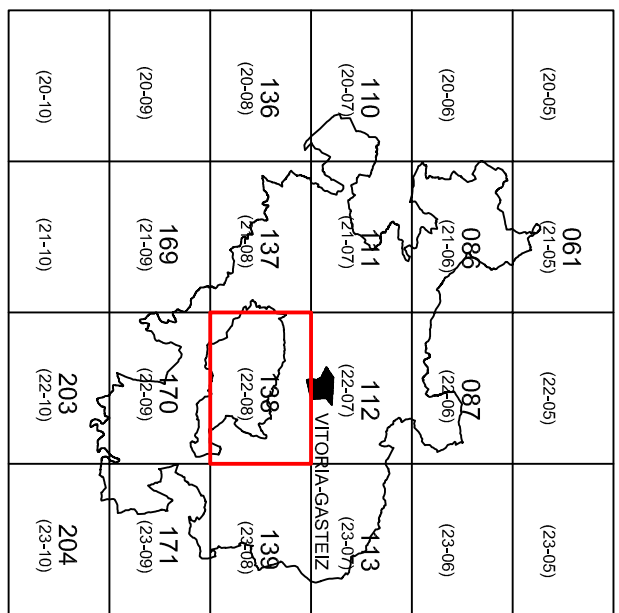

SIGNOS CONVENCIONALES

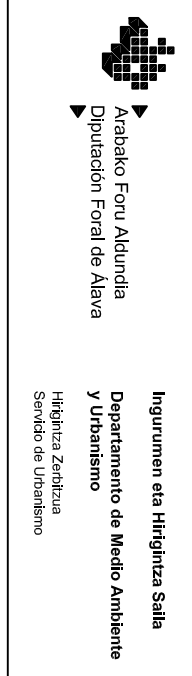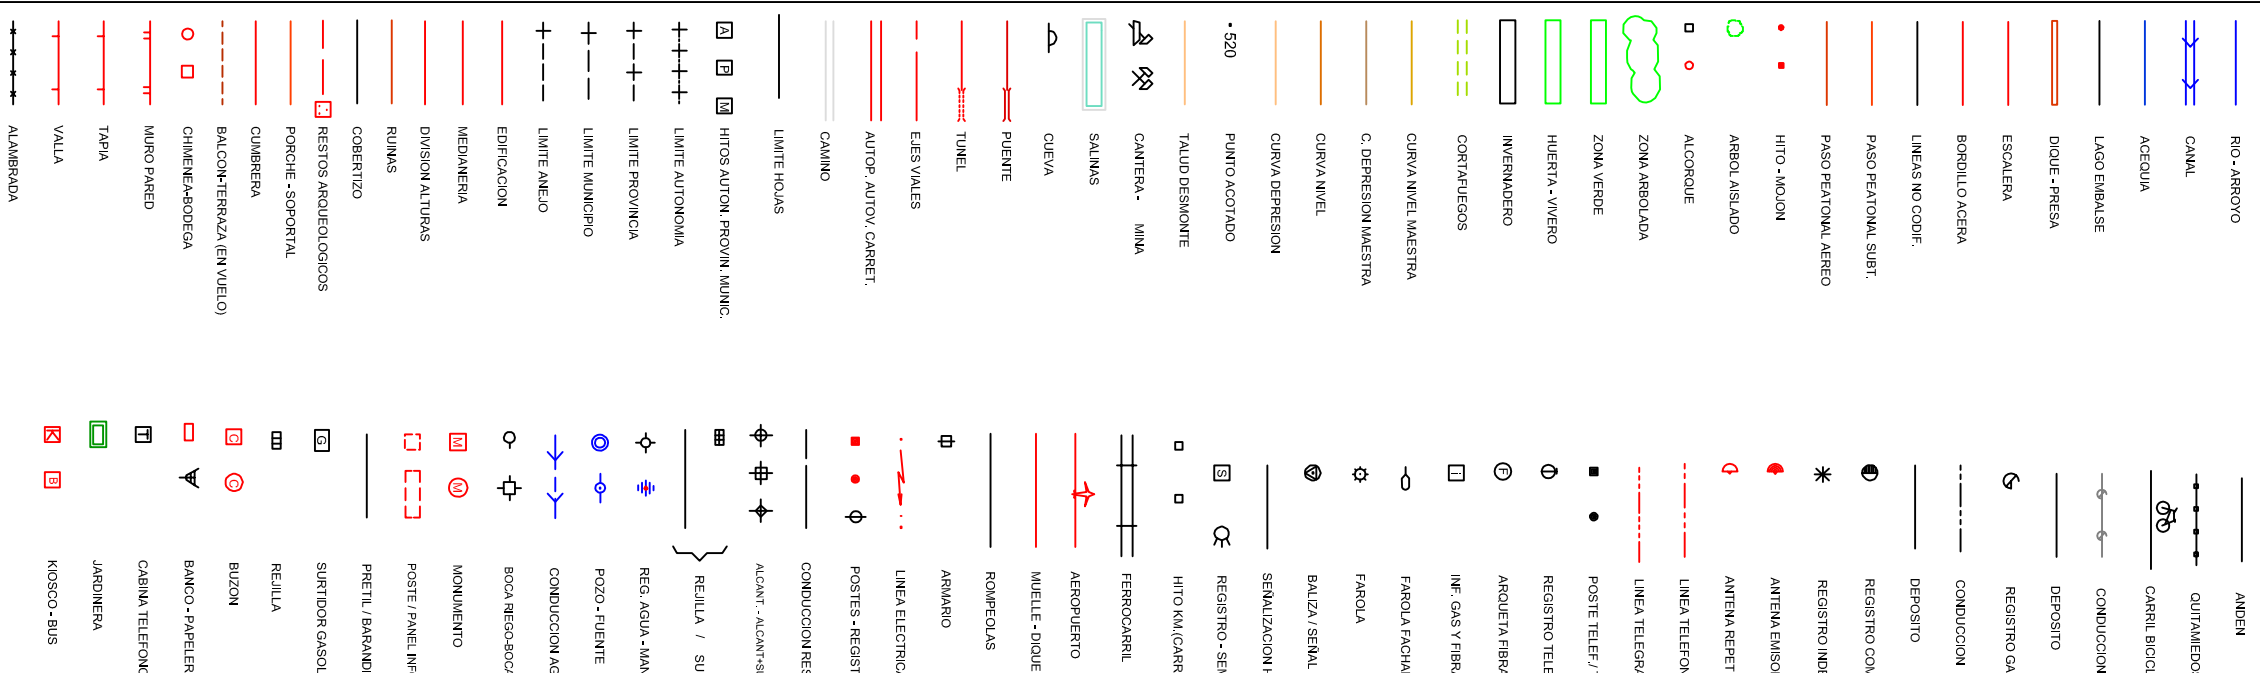

ESCALA DE REPRESENTACION 1:500

ESCALA GRAFICA



EQUIDISTANCIA DE CURVAS ALTIMETRICAS 0.50 M

HOJA Nº
0138D (2208)
1751-623