


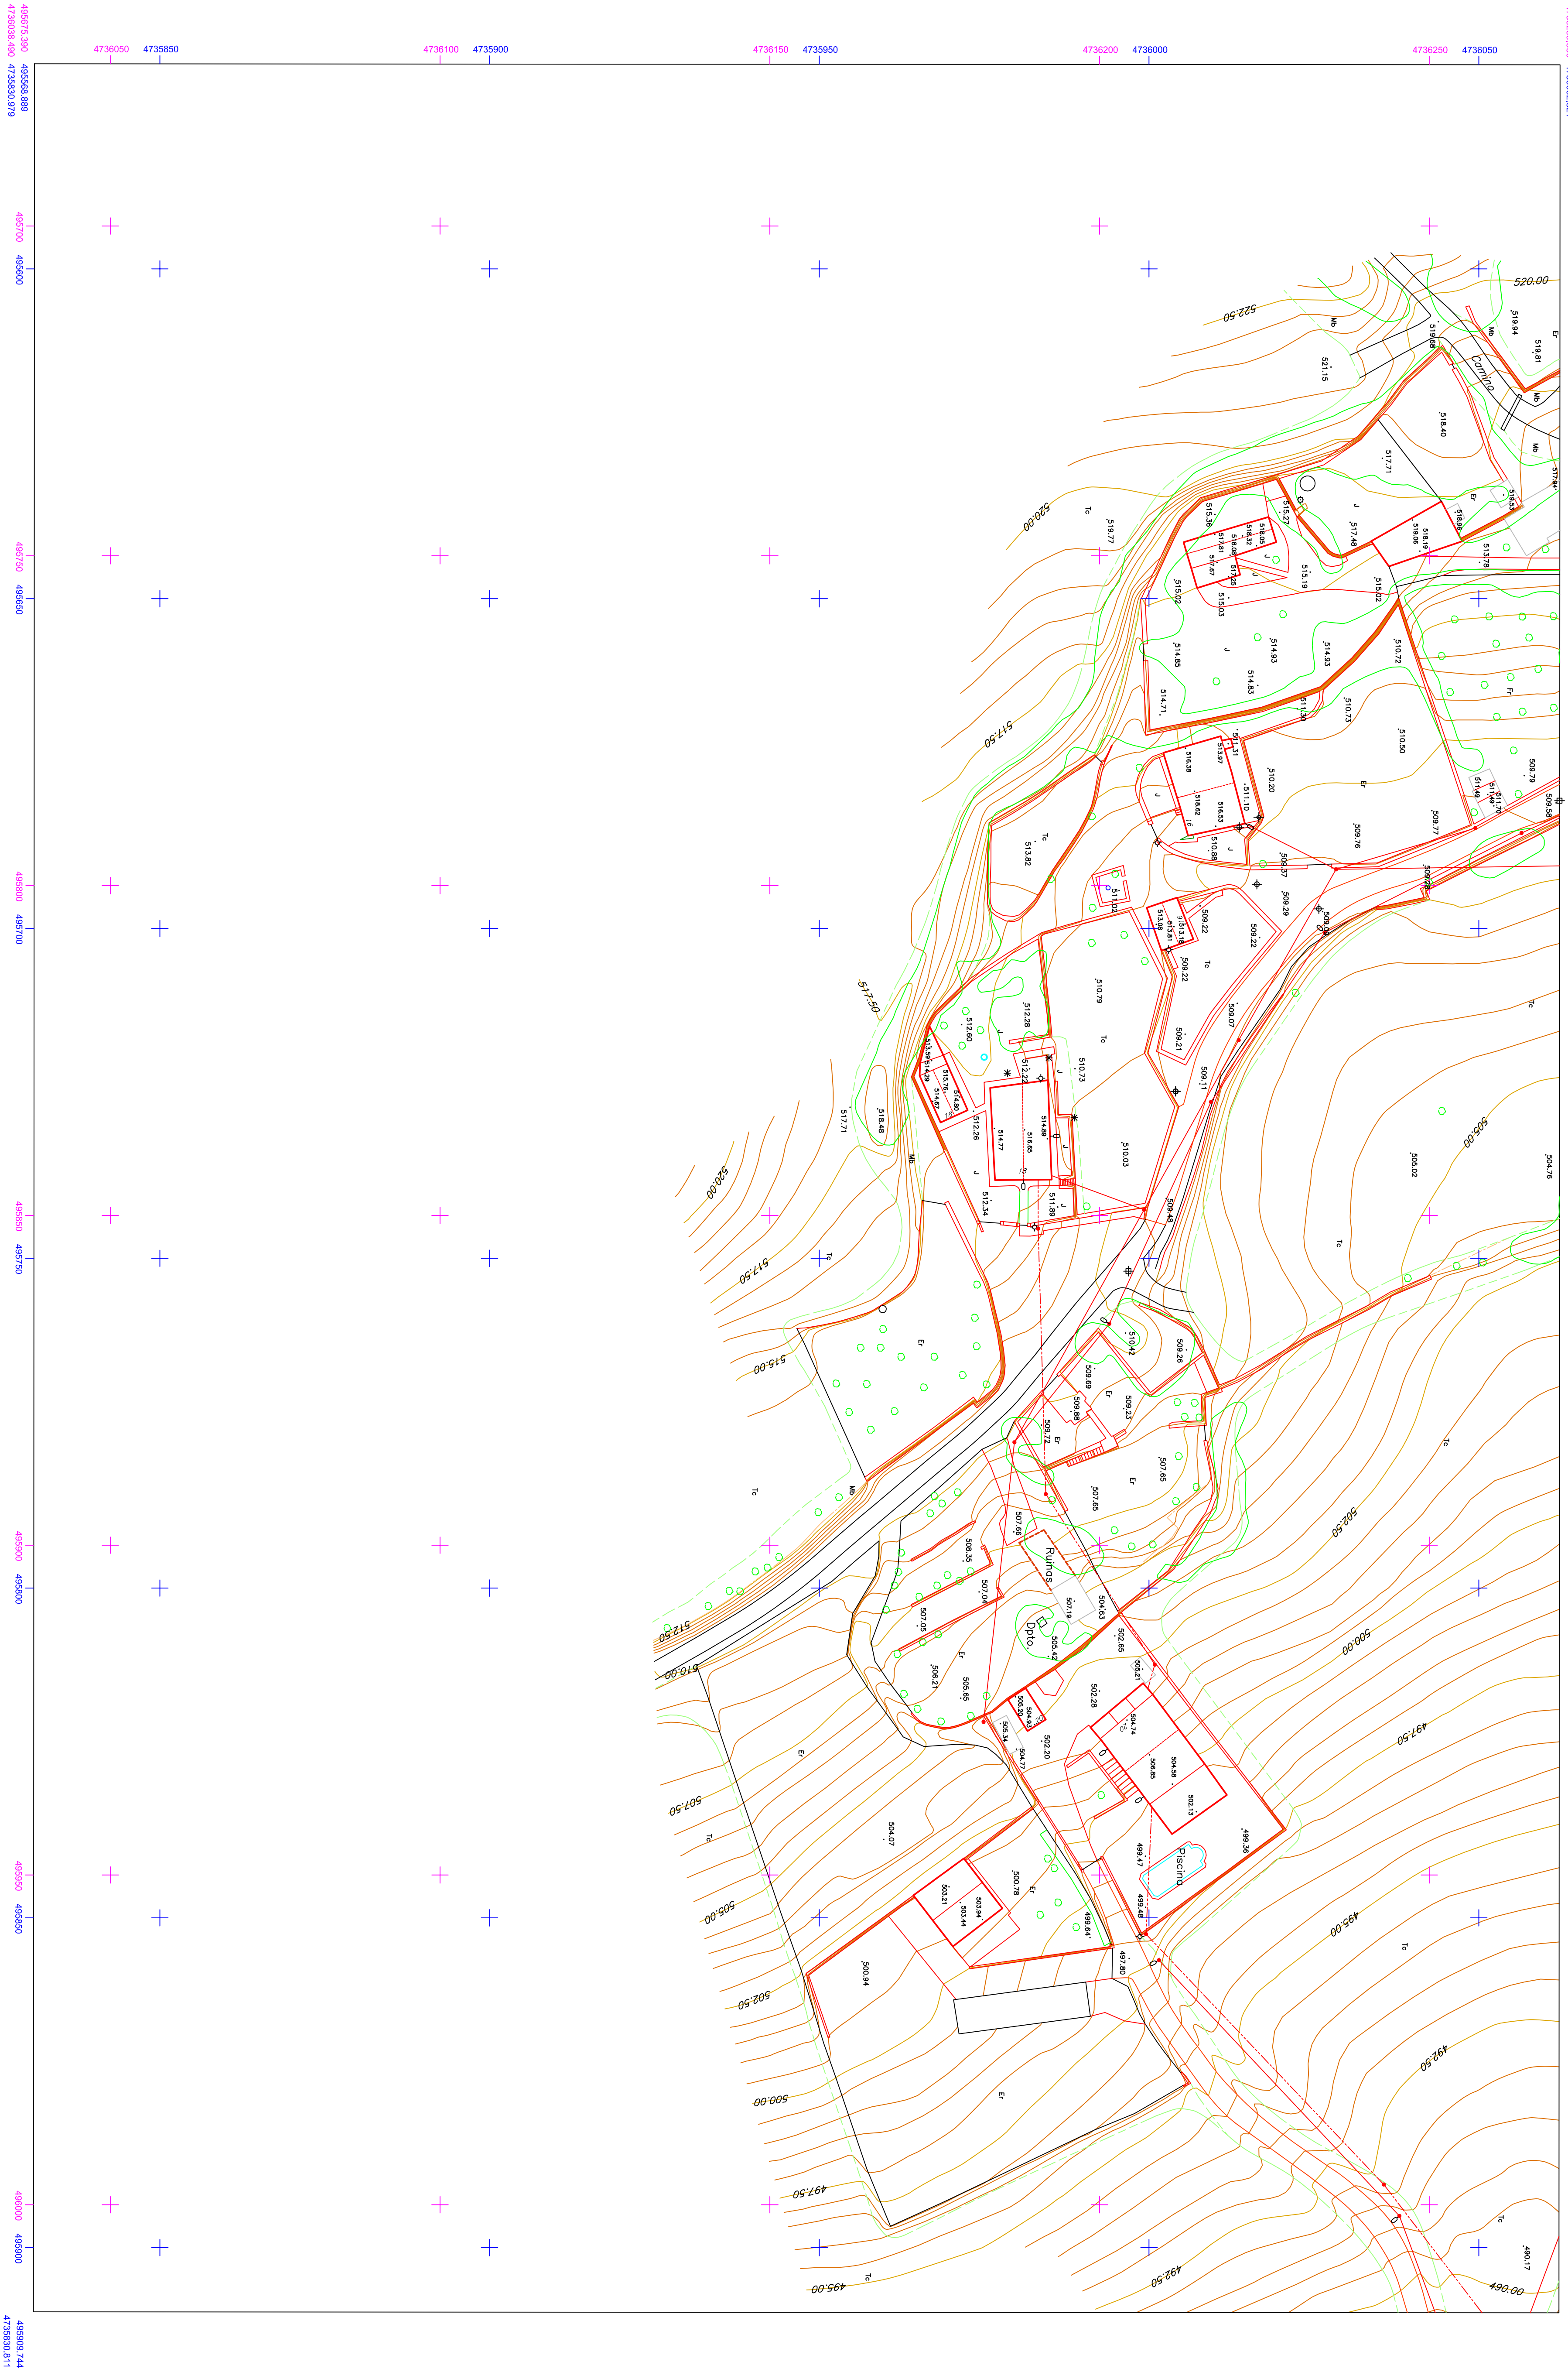

INFORMACION CARTOGRAFICA

ETRS89	ED50


USOS DEL SUELO


INFORMACION TOPOGRAFICA




GRAFICO DISTRIBUIDOR DE HOJAS 1:500

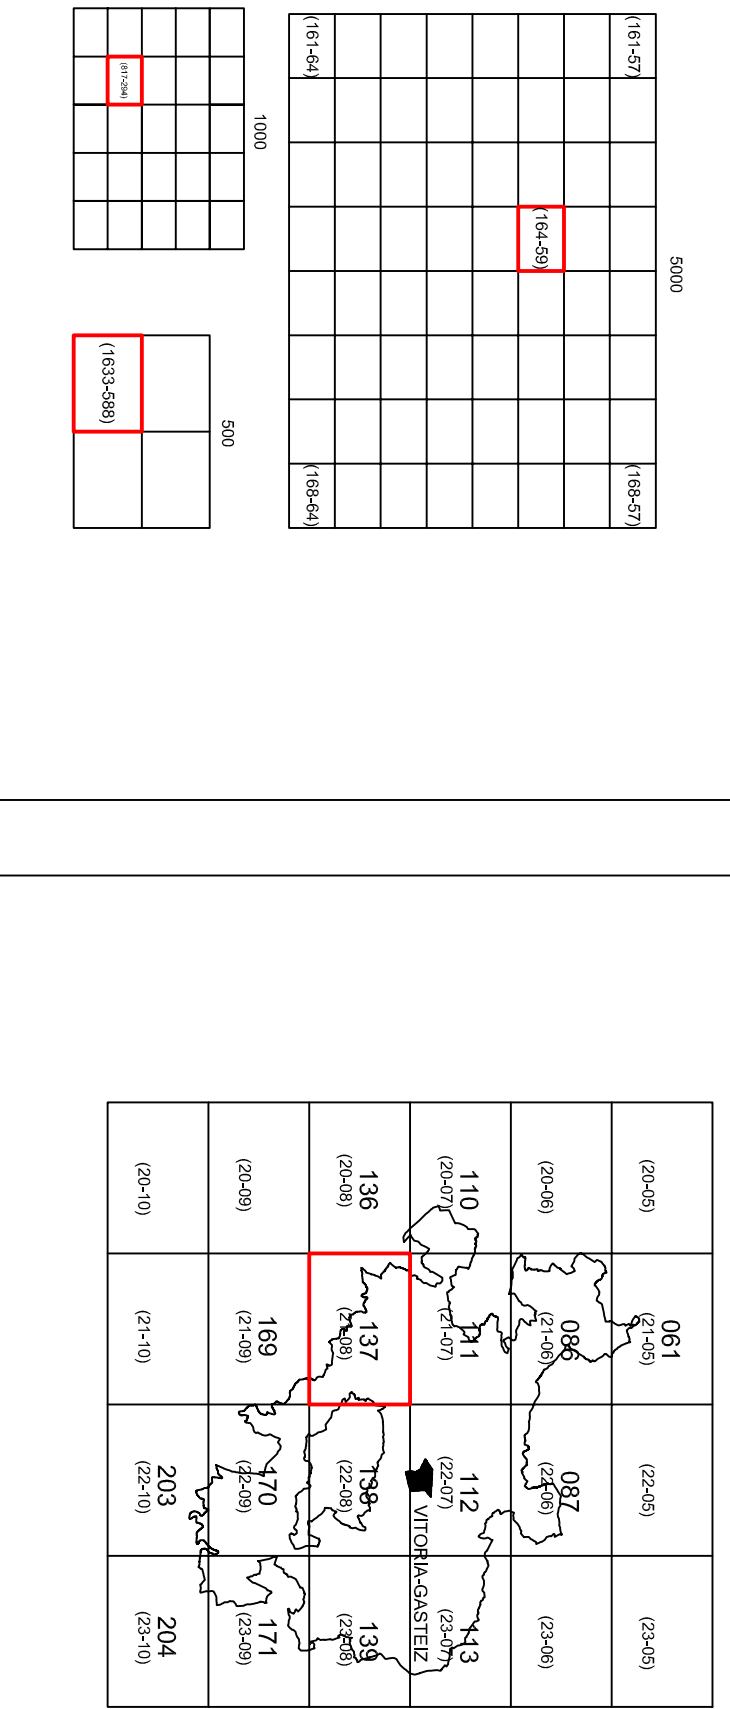

MUNICIPIO


SIGNOS CONVENCIONALES

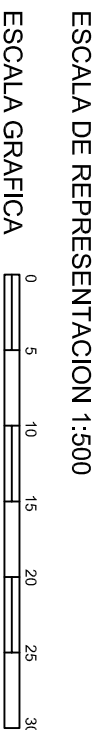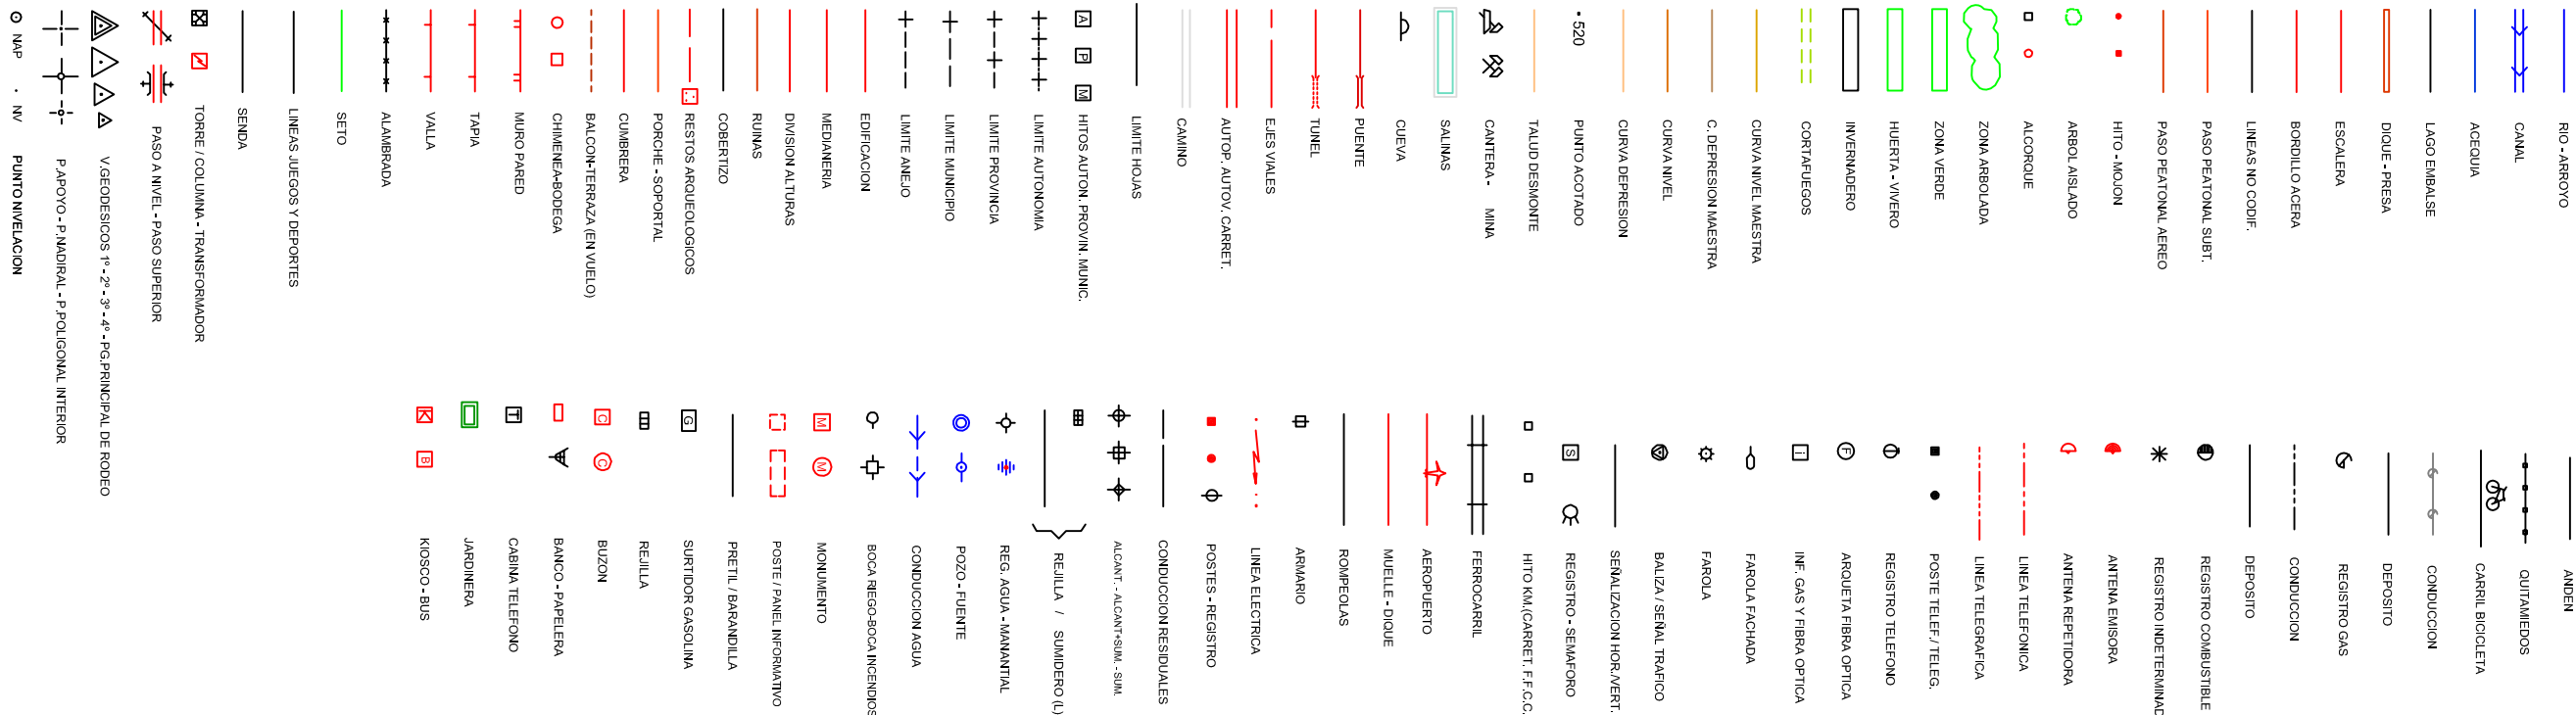

BERGUENDA

HOJA Nº
0137A (210B)
1633-588