


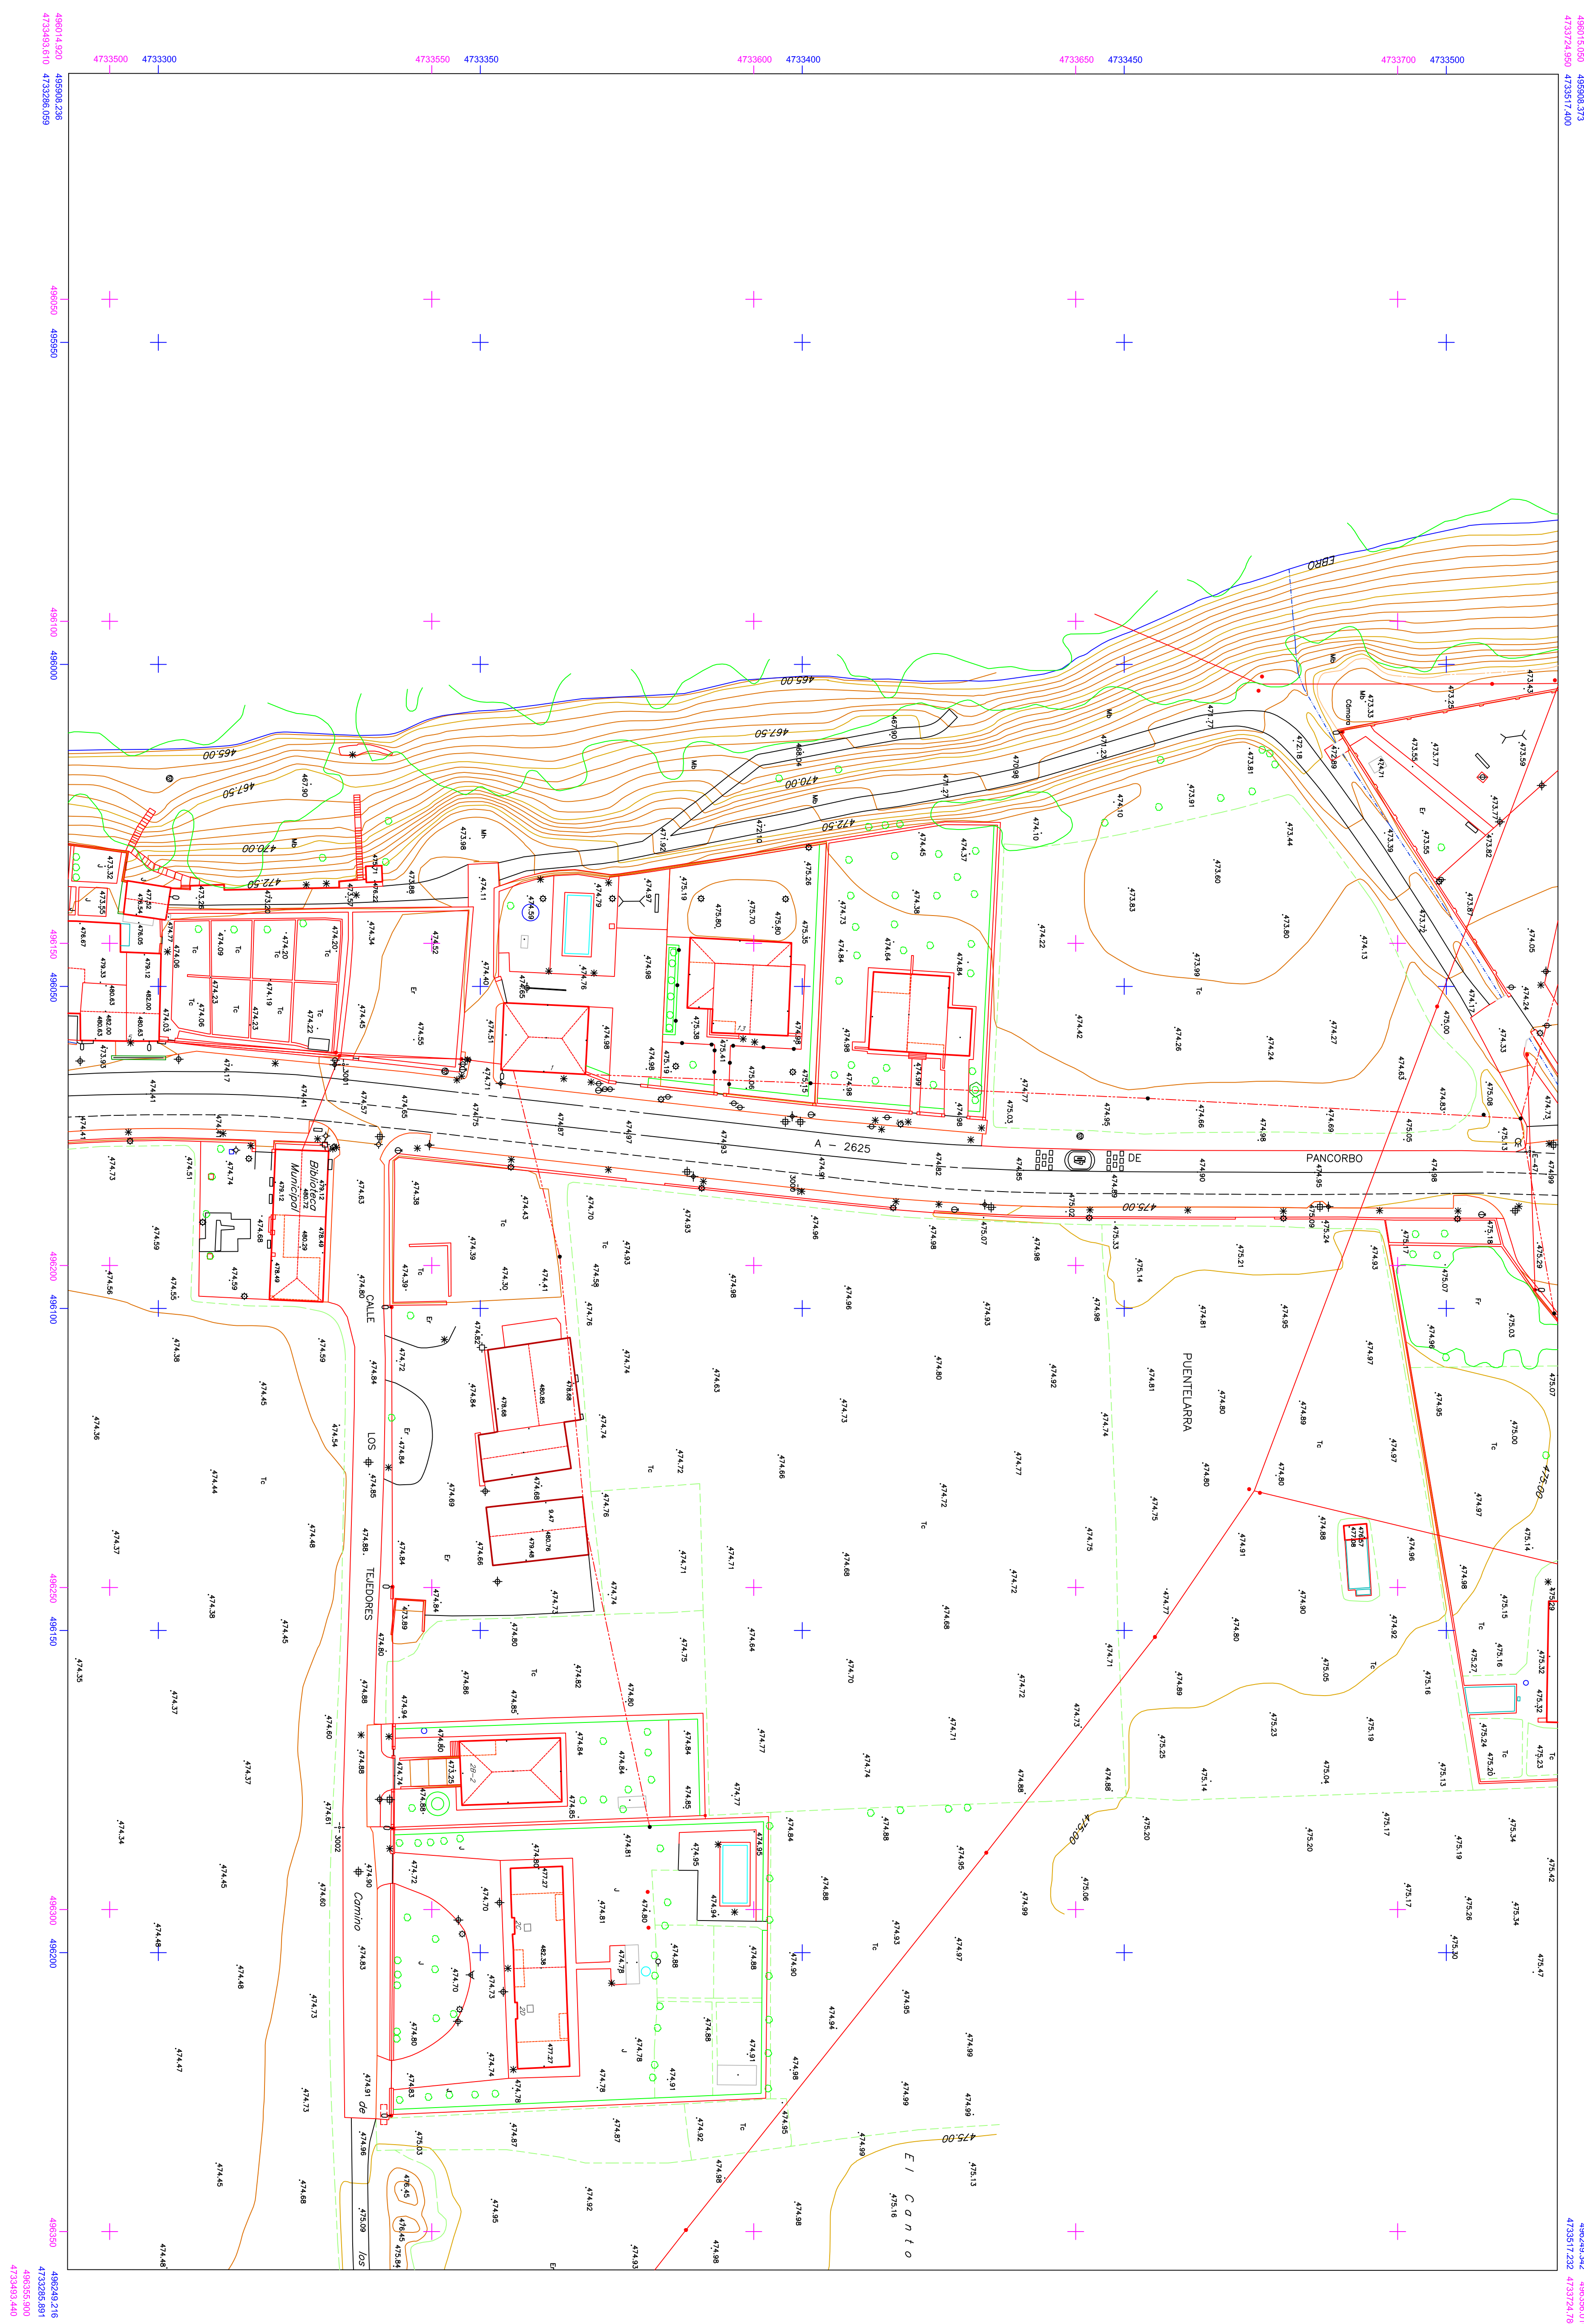

INFORMACION CARTOGRAFICA

[illegible]


USOS DEL SUELO

URBANISTICOS	
S.U.	Urbanio
S.U.S.	Urbanizaci3n especializada
S.U.N.	Urbanizaci3n no especializada
S.U.L.	Urbanizaci3n limitada
P	Parcela
S	Solar
V	Vivienda
Vb	Vivienda Protegida
AGRICOLAS	
S	Seccion
R	Regadiao
F	Fuente
Fv	Fuente Frutales
V	Vivero
Vb	Vivero Protegido
T	Terrero
Tb	Terrero Protegido
P	Parcela
Pb	Parcela Protegida
M	Molino
Mb	Molino Protegido

INFORMACION TOPOGRAFICA

[illegible]

GRAFICO DISTRIBUIDOR DE HOJAS 1:500

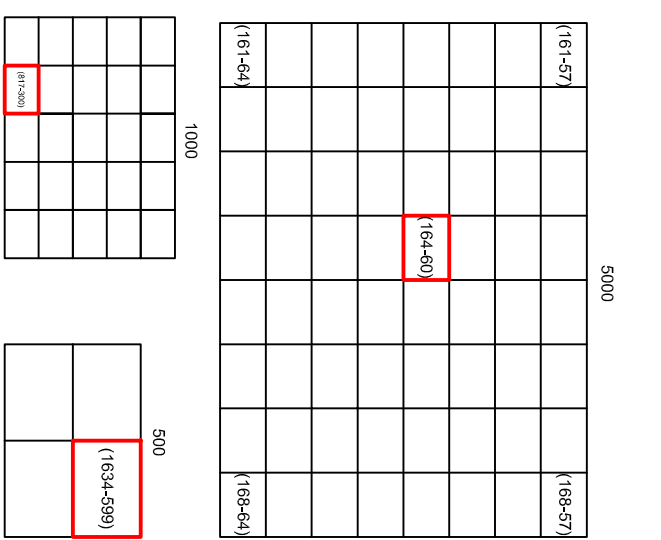

MUNICIPIC

LANTARÓN

PUENTELARRÁ

ESCALA DE REPRESENTACION 1:500

ESCALA GRAFICA

EQUIDISTANCIA DE CURVAS ALTIMETRICAS 0.50 M.

0137A (2108)

SIGNOS CONVENCIONALES

