



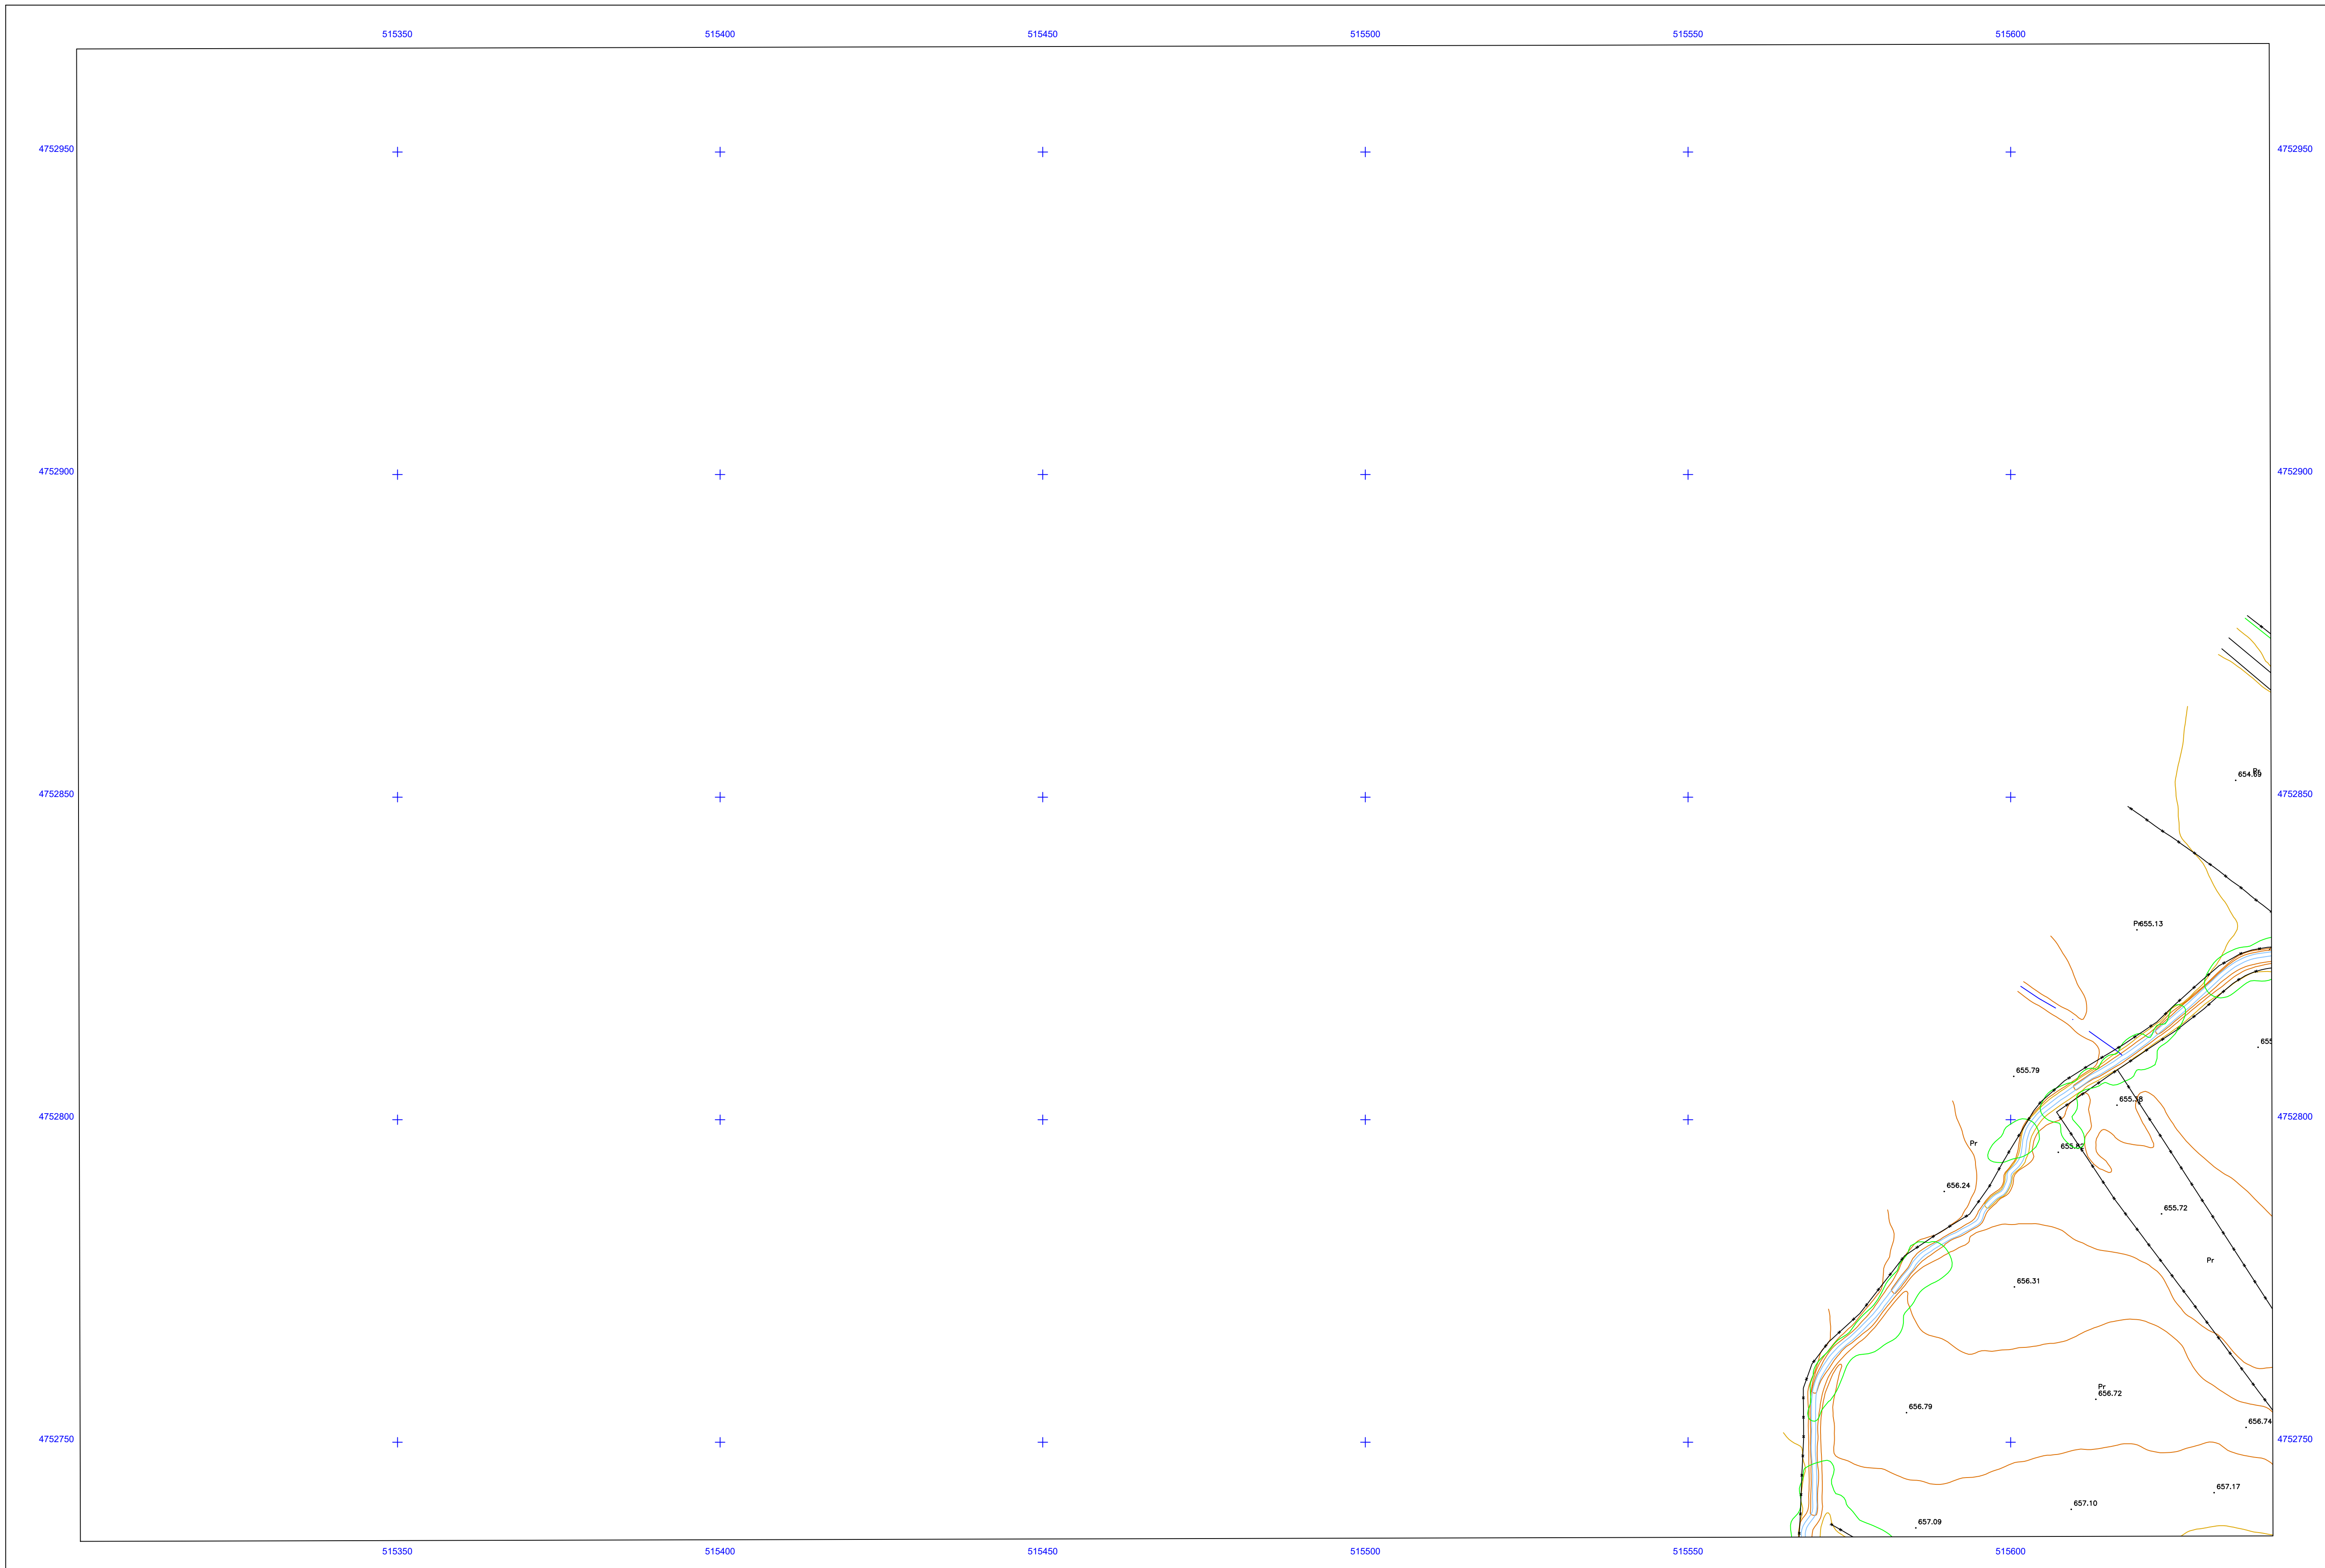

SIGNOS CONVENCIONALES

—	RIO - ARROYO	—	ANDEN
—	CANAL	—	QUITAMIEDOS
—	ACQUIA	—	CARRIL BICICLETA
—	LAGO EMBALSE	—	CONDUCCION
—	DIQUE - PRESA	—	DEPOSITO
—	ESCALERA	—	REGISTRO GAS
—	BORDILLO ACERA	—	CONDUCCION
—	LINEAS NO CODIF.	—	DEPOSITO
—	PASO PEATONAL SUBT.	—	REGISTRO COMBUSTIBLE
—	PASO PEATONAL AEREO	—	REGISTRO INDETERMINADO
—	HITO - MOJON	—	ANTENA EMBORA
—	ARBOL AISLADO	—	ANTENA REPETIDORA
—	ALCORQUE	—	LINEA TELEFONICA
—	ZONA ARBOLADA	—	POSTE TELEF. / TELEG.
—	ZONA VERDE	—	REGISTRO TELEFONO
—	HUERTA - VIVERO	—	ARQUETA FIBRA OPTICA
—	INVERNADERO	—	INF. GAS Y FIBRA OPTICA
—	CORTAFUEGOS	—	FAROLA FACHADA
—	CURVA NIVEL MAESTRA	—	FAROLA
—	C. DEPRESION MAESTRA	—	BALIZA / SEÑAL TRAFICO
—	CURVA NIVEL	—	SEÑALIZACION HOR. / VERT.
—	CURVA DEPRESION	—	REGISTRO - SEMAFORO
—	PUNTO ACOTADO	—	HITO KM. (CARRET. F.F.C.C.)
—	TALUD DESMONTE	—	FERROCARRIL
—	CANTERA - MINA	—	AEROPUERTO
—	SALINAS	—	MUELLE - DIQUE
—	CUEVA	—	ROMPEOLAS
—	PUENTE	—	ARMARIO
—	TUNEL	—	LINEA ELECTRICA
—	EJES VIALES	—	POSTES - REGISTRO
—	AUTOP. AUTOV. CARRET.	—	CONDUCCION RESIDUALES
—	CAMINO	—	ALCANT. - ALCANT+SUM. - SUM.
—	LIMITE HOJAS	—	REJILLA - SUMADERO (L.)
—	HITOS AUTON. PROVINC. MUNIC.	—	CAZ.
—	LIMITE AUTONOMA	—	REG. AGUA - MANANTIAL
—	LIMITE PROVINCIA	—	POZO - FUENTE
—	LIMITE MUNICIPIO	—	CONDUCCION AGUA
—	LIMITE ANEJO	—	BOCA REGO-BOCA INCENDIOS
—	EDIFICACION	—	MONUMENTO
—	MEDIANERA	—	POSTE / PANEL INFORMATIVO
—	DIVISION ALTURAS	—	PRETEL / BARRANDILLA
—	RUINAS	—	SURTIDOR GASOLINA
—	COBERTIZO	—	REJILLA
—	RESTOS ARQUEOLOGICOS	—	BUZON
—	PORCHE - SORPORTAL	—	BANCO - PAPELERA
—	CUMBRERA	—	CABINA TELEFONO
—	BALCON-TERRAZA (EN VUELO)	—	JARDINERA
—	CHIMENEAS-BODEGA	—	KIOSCO - BUS
—	MURO PARED	—	
—	TAPIA	—	
—	VALLA	—	
—	ALAMBRAIDA	—	
—	SETO	—	
—	LINEAS AJUEGOS Y DEPORTES	—	
—	SENDA	—	
—	TORRE / COLUMNA - TRANSFORMADOR	—	
—	PASO A NIVEL - PASO SUPERIOR	—	
—	V GEODESICOS 1" - 2" - 3" - 4" - PG. PRINCIPAL DE RODEO	—	
—	P. APOYO - P. NADIRAL - P. POLIGONAL INTERIOR	—	
—	PUNTO NIVELACION	—	

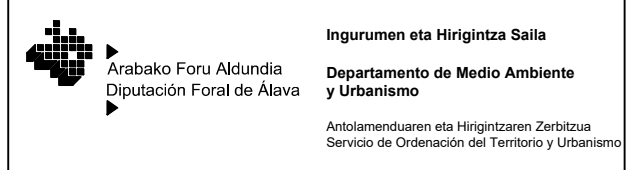

ESCALA DE REPRESENTACIÓN 1:500


ESCALA GRÁFICA

EQUIDISTANCIA DE CURVAS ALTIMÉTRICAS 0.50 M.


DOMAIIKIA

HOJA Nº

1691-515

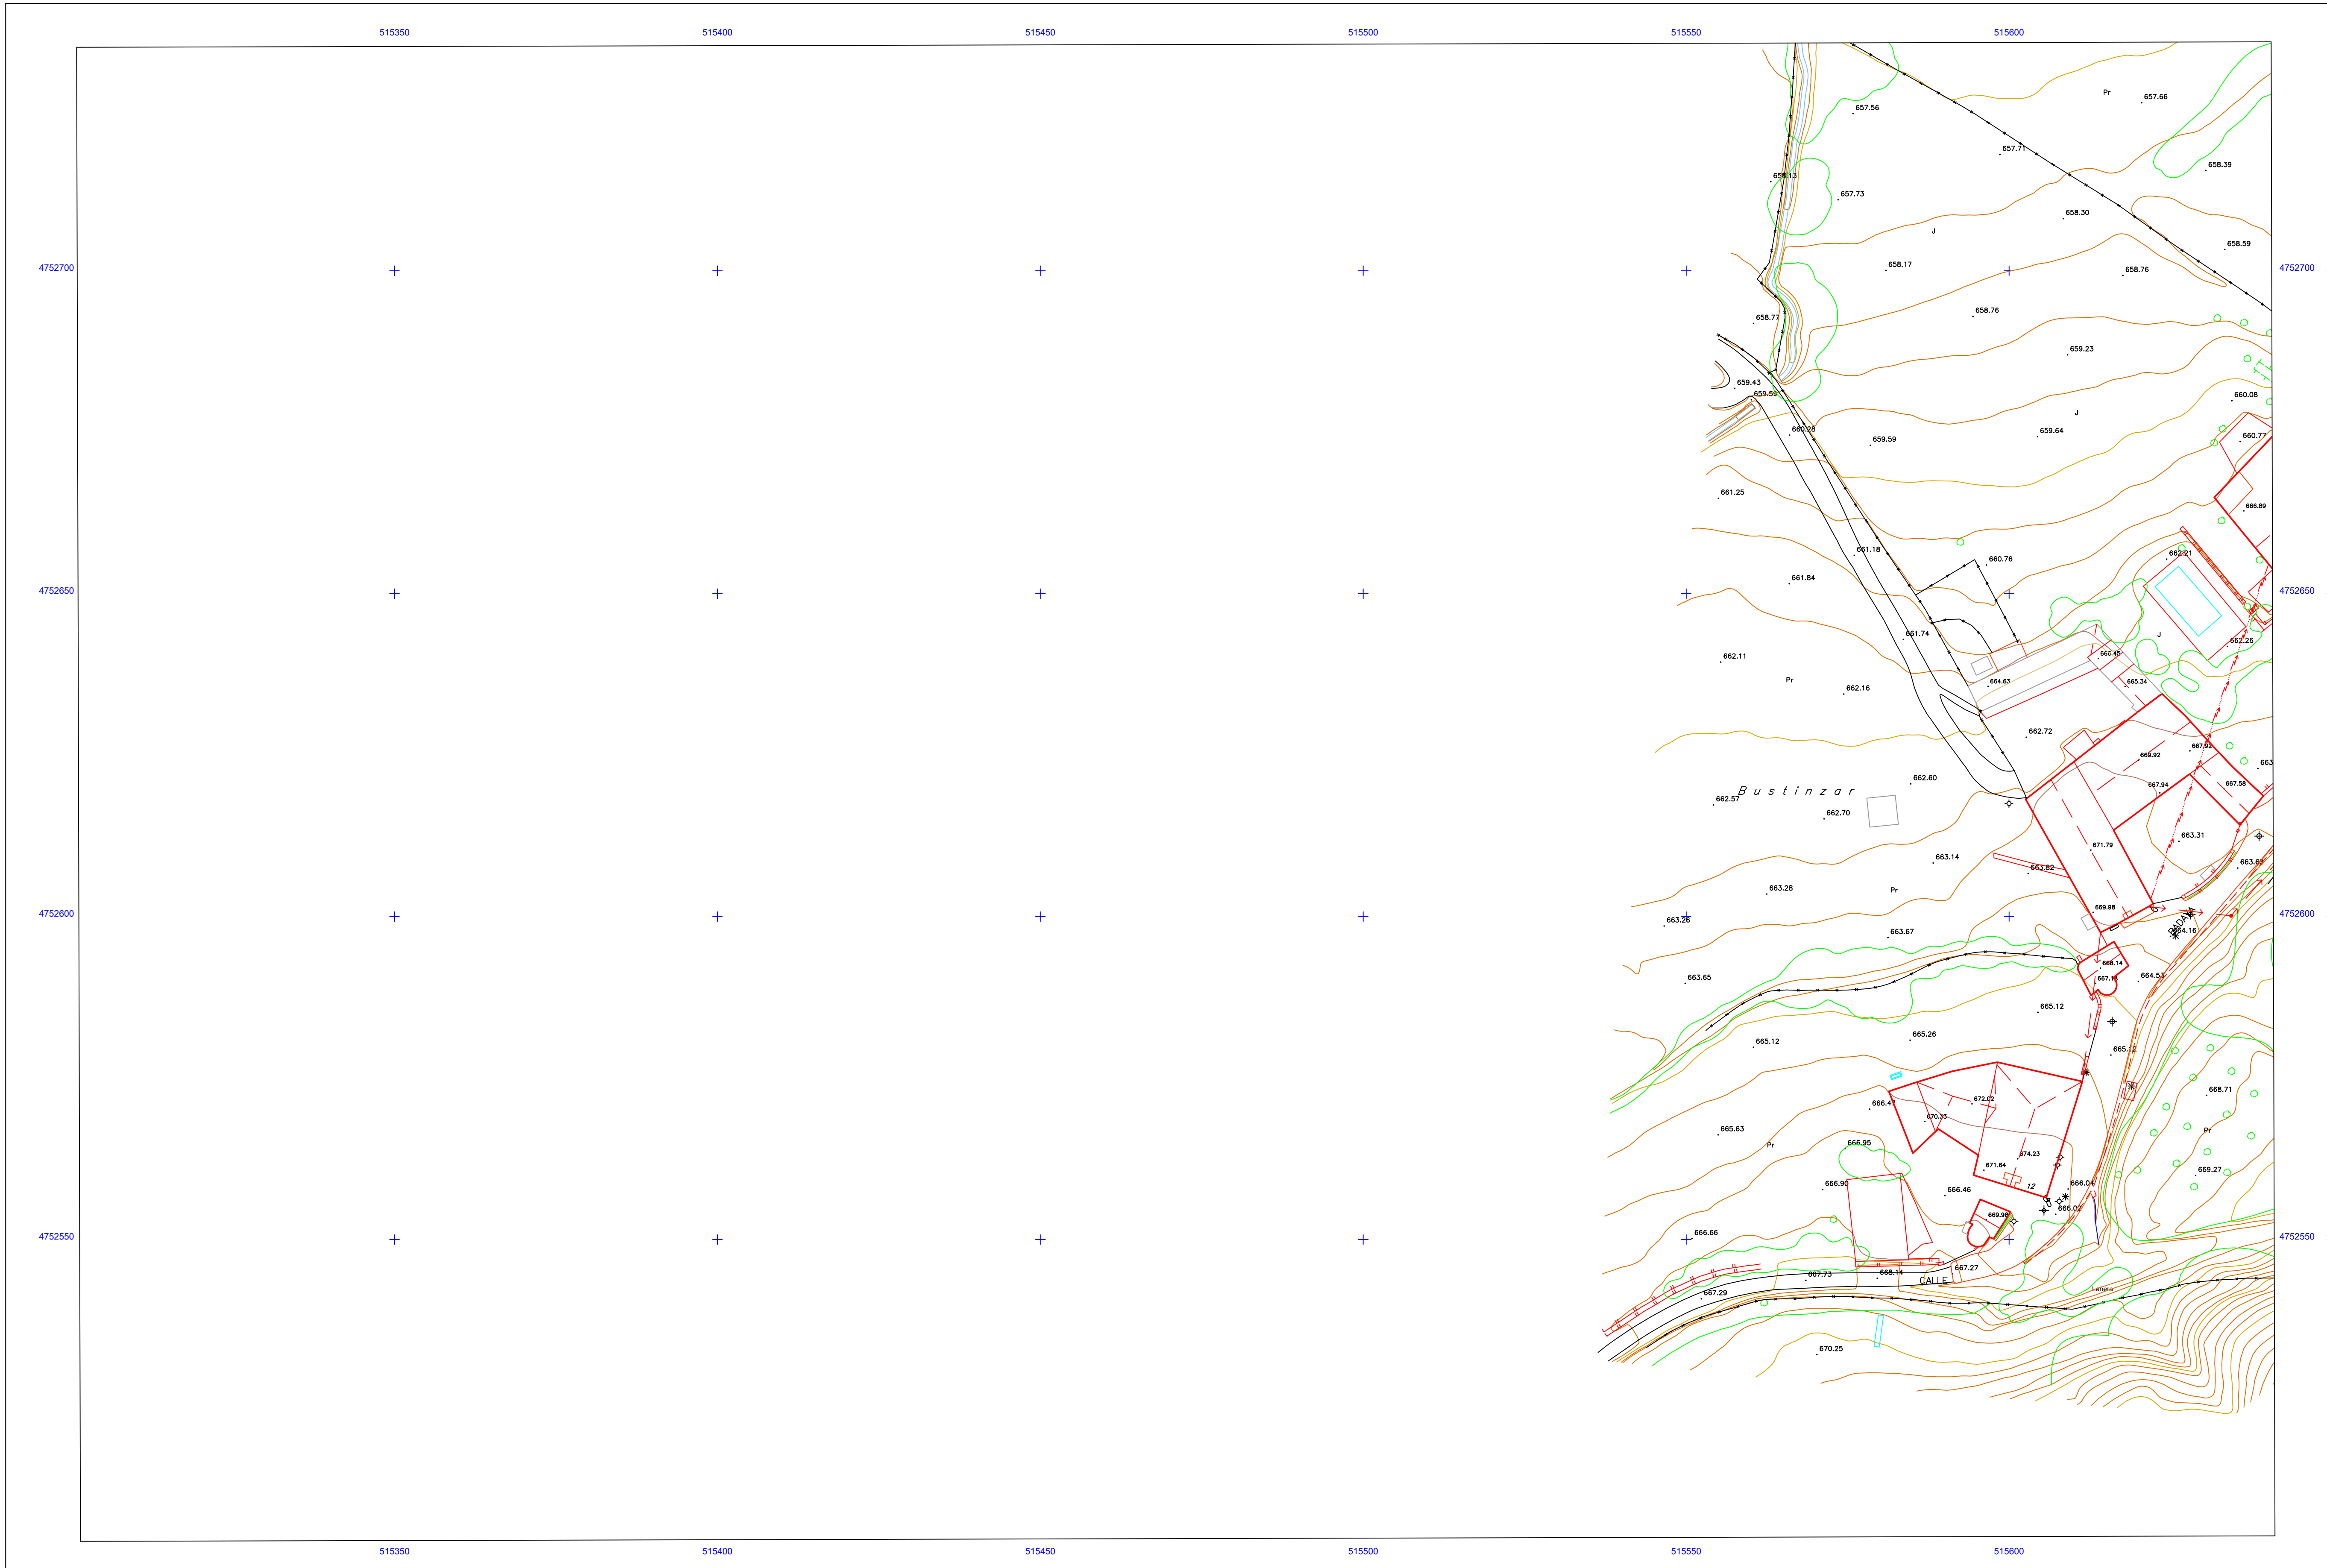

SIGNOS CONVENCIONALES

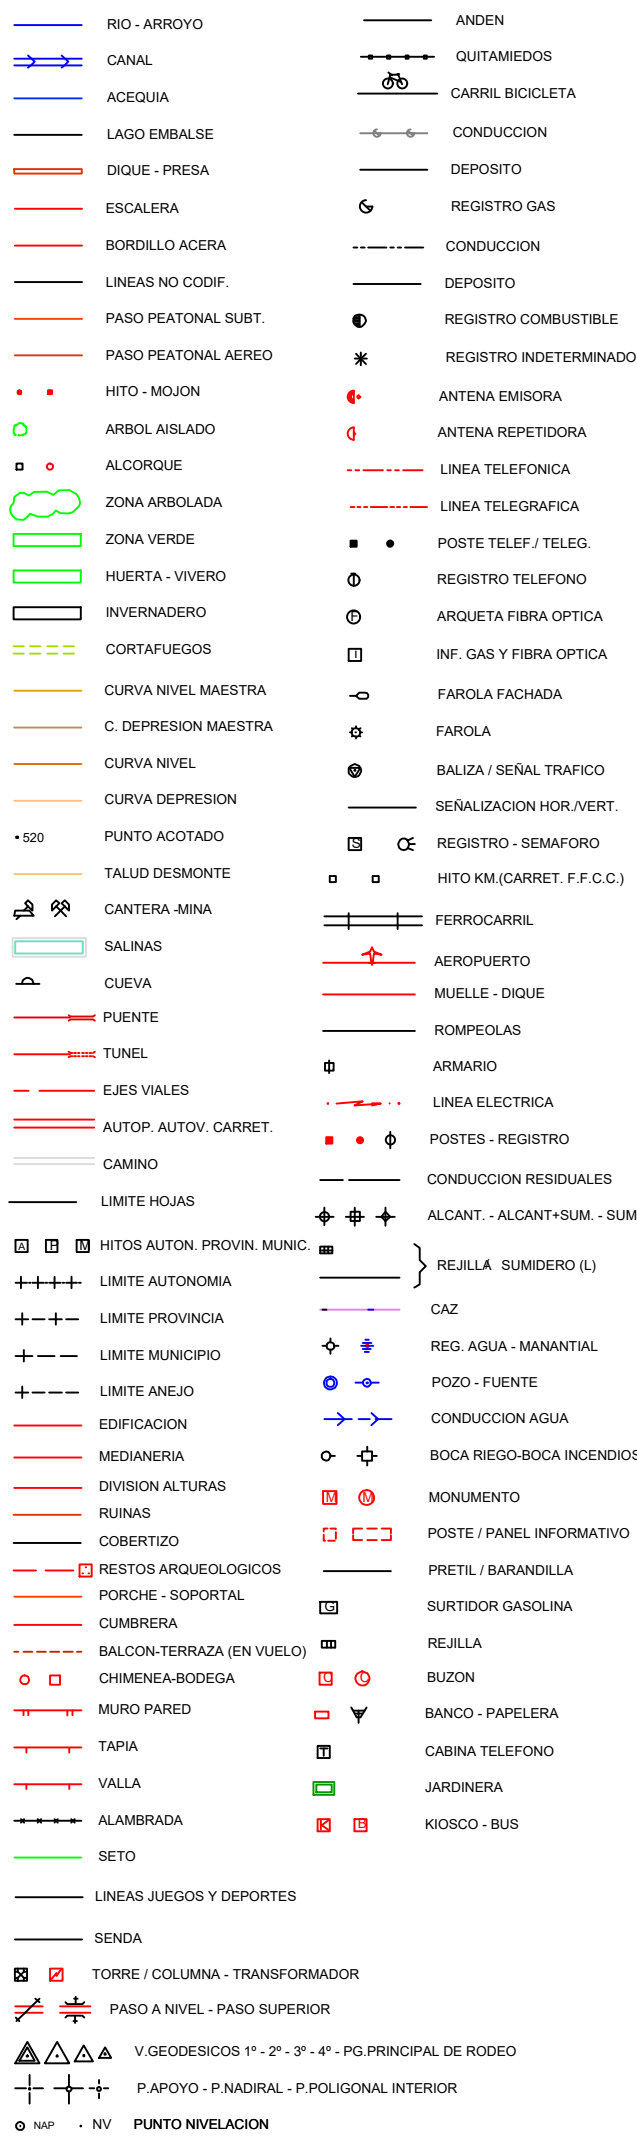

Departamento de Medio Ambiente
y Urbanismo

ESCALA DE REPRESENTACIÓN 1:500

ESCALA GRAFICA

EQUIDISTANCIA DE CURVAS ALTIMÉTRICAS 0.50 M.

MUNICIPIC

ZUIA

INFORMACION CARTOGRAFICA

GIS 0	ALTITUDES REFERIDAS AL NIVEL DEL MAR EN ALICANTE
GEOTRENCIGO ZONA 30	ETRS - TRANSVERSA MERCATOR 30
LONGITUDES REFERIDAS AL MERIDIANO DE GREENWICH	RESTITUCIÓN DIGITAL
RED GEODÉSICA NACIONAL	
VUELO FOTOGRAFAMETRICO	FECHA: Mayo 2018 EMPRESA: SPASA
APoyo CAMPO:	FECHA: Marzo 2019 EMPRESA: Geogramas SL
RESTITUCIÓN:	FECHA: Marzo 2019 EMPRESA: Geogramas SL
ACTUALIZACION:	FECHA: Octubre 2019 EMPRESA: Geogramas SL

USOS DEL SUELO



URBANÍSTICOS			
S.U.	Urbano	P	Patio
S.U.S.	Urbanizable Sectorizado	S	Solar
S.U.N.S.	Urbanizable no Sectorizado	J	Jardín
S.N.U.	No Urbanizable	Vp	Verde Publico

AGRARIOS			
S	Secano	Er	Erial Pastos
R	Regadio	Tc	Terreno Cultivo
Fr	Huerta	Pd	Prado
	Frutales	Ma	Monte Alto
V	Vivero	Mb	Monte Bajo

INFORMACION TOPOGRAFICA

NOMBRE	X	Y	Z
1000	515650.172	4752975.228	655.063
1001	515688.600	4752934.204	650.722
1002	516137.806	4752715.292	662.733
1003	515665.077	4752643.105	681.622
3000	516045.057	4752716.684	663.831
3001	516030.019	4752739.899	662.229
3002	515581.986	4752750.763	660.257
3003	515927.492	4752786.354	657.830
3004	515628.335	475268.0170	650.114
3005	515814.890	4752778.407	653.701
3006	515771.407	4752708.010	657.054
3007	515745.690	4752677.912	658.790


GRAFICO DISTRIBUIDOR DE HOJAS 1:500

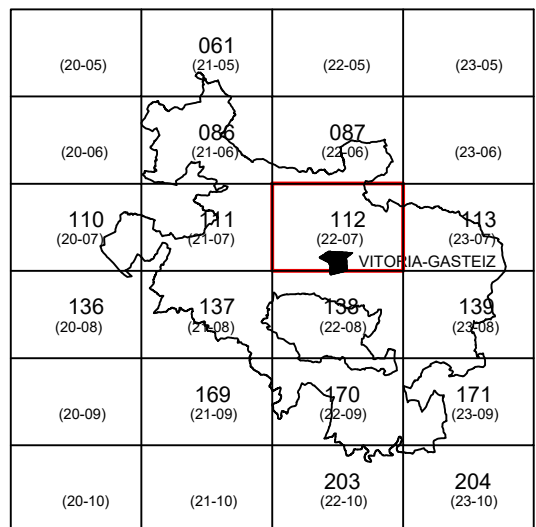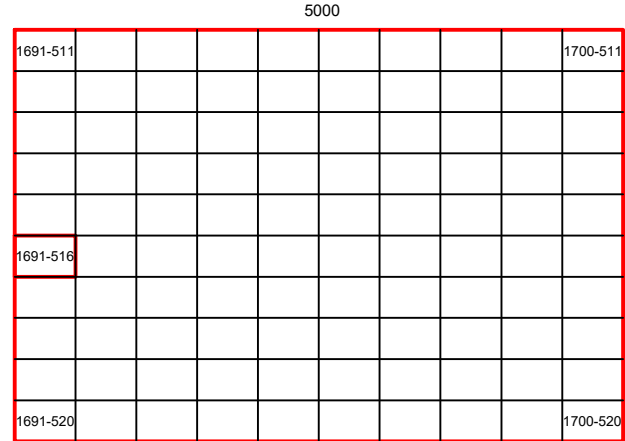

DOMAIKIA

HOJA Nº

1691-516

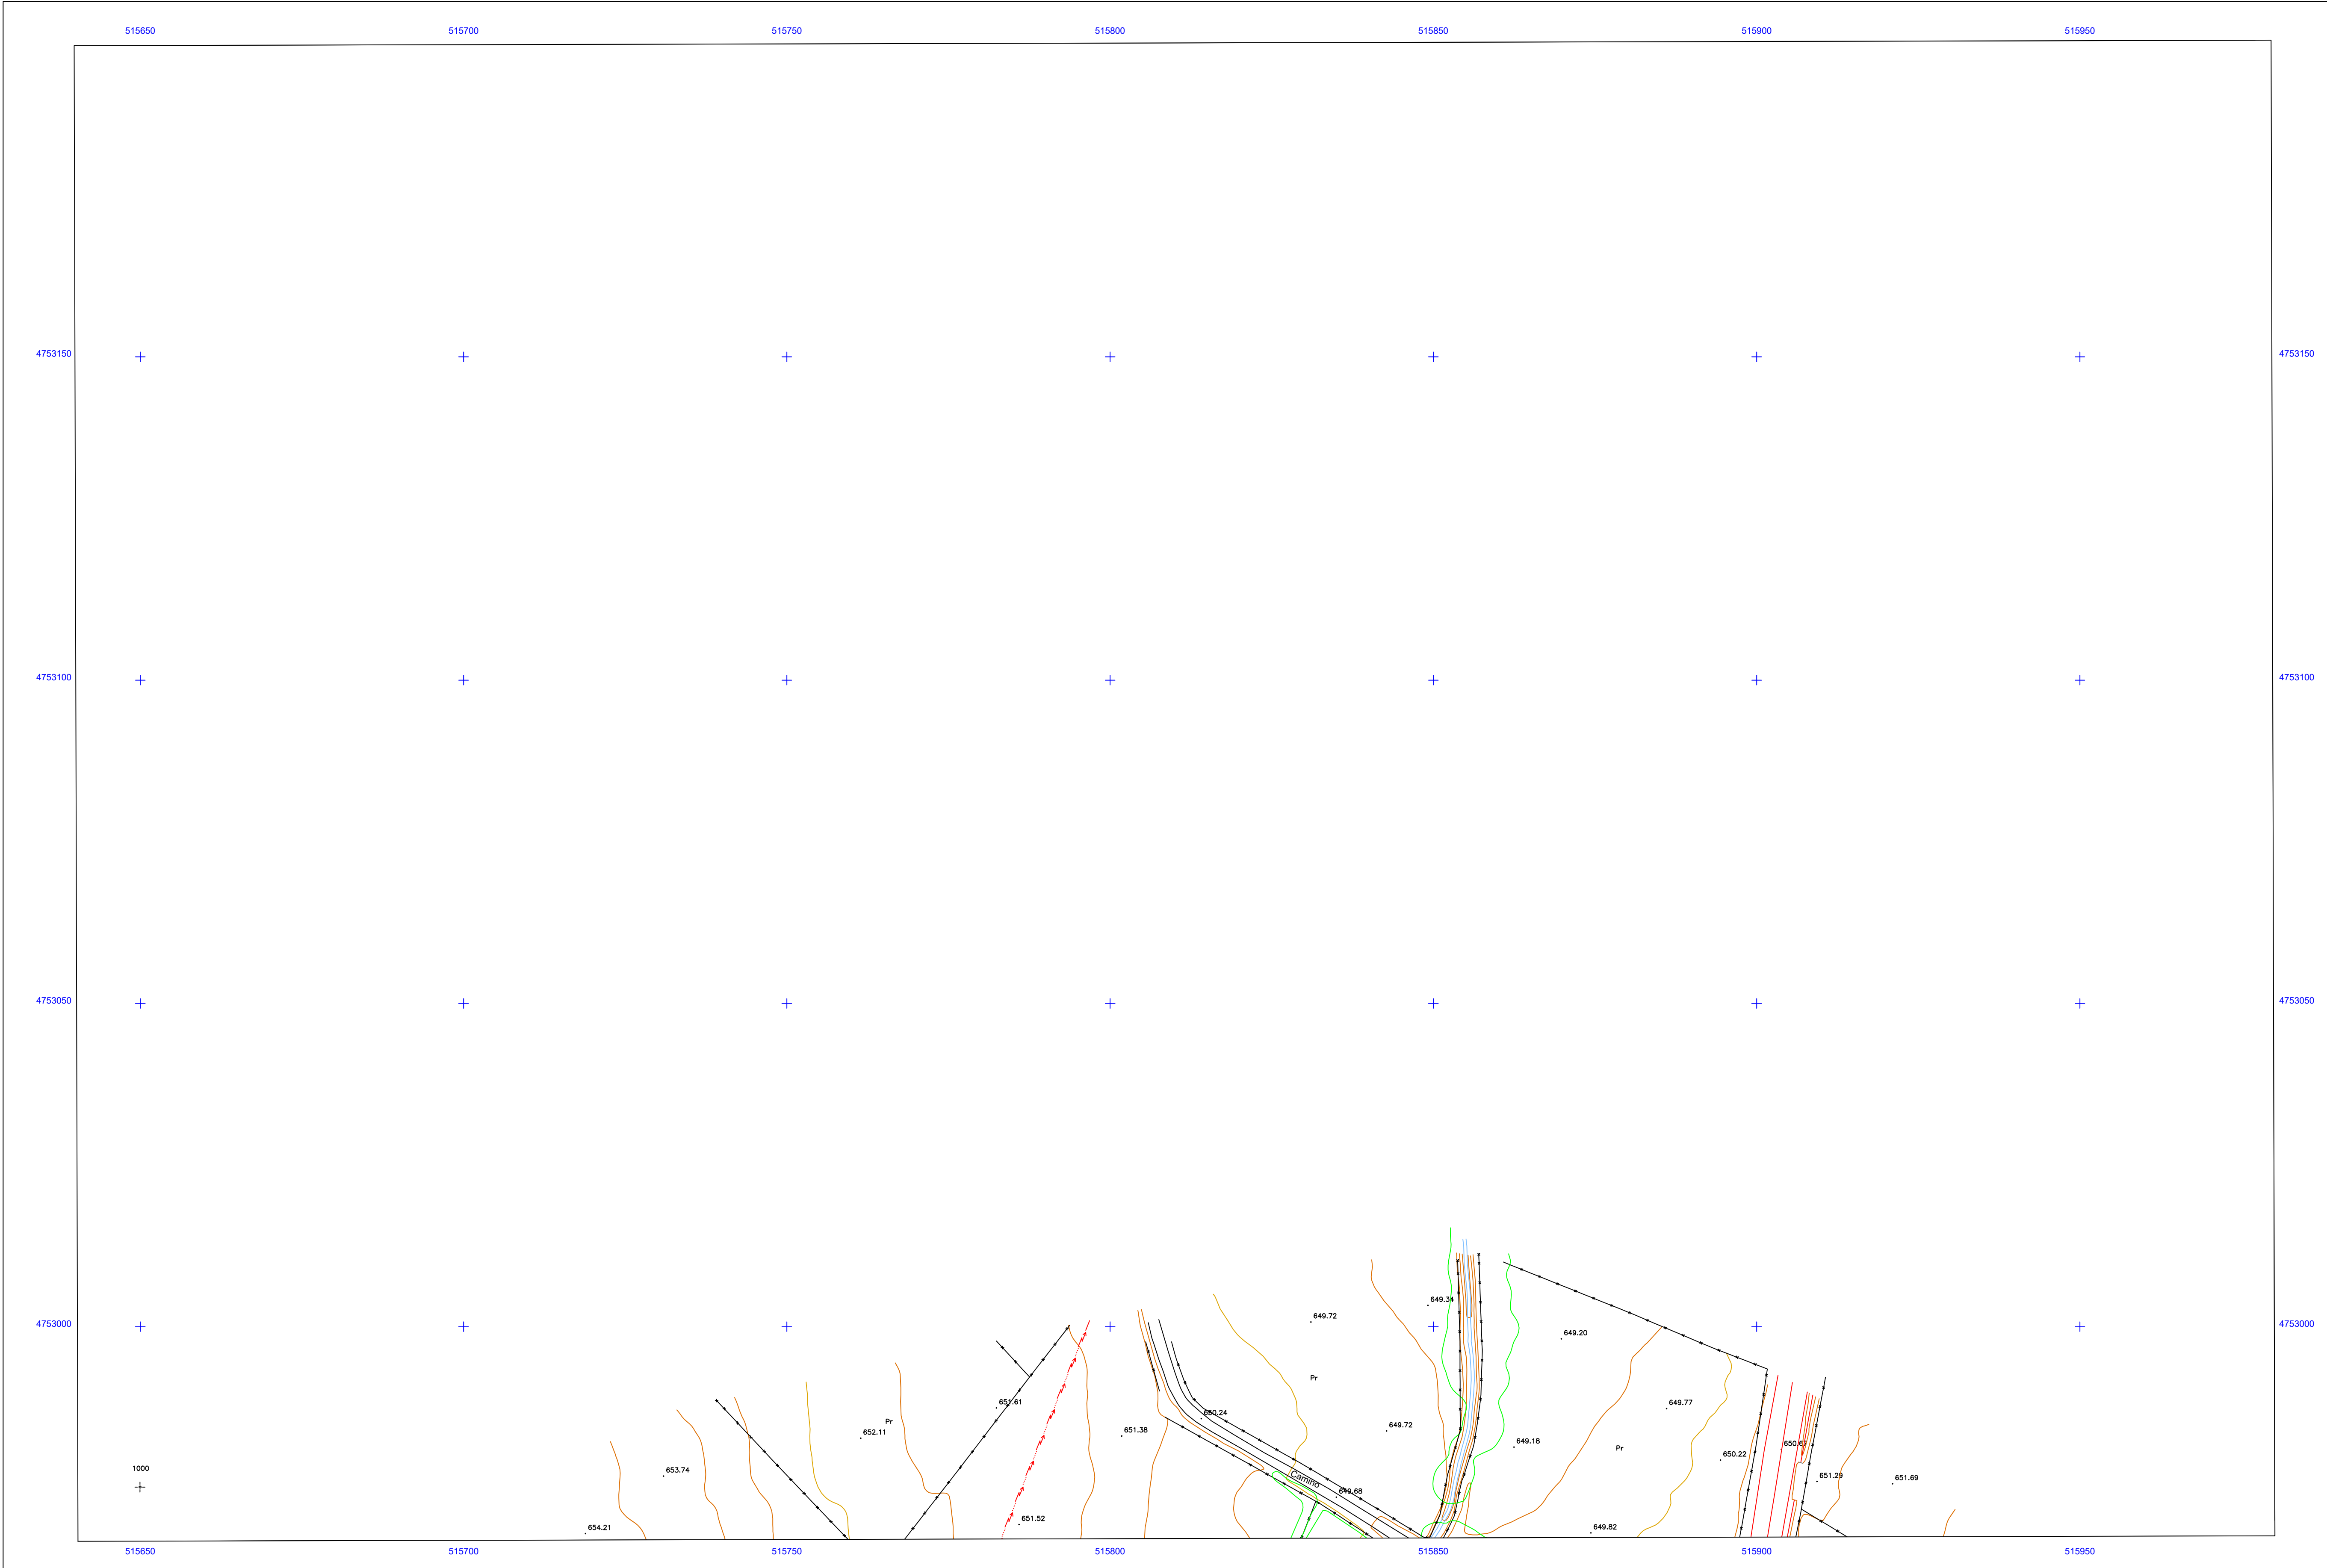

SIGNOS CONVENCIONALES

- RIO - ARROYO
- CANAL
- ACQUEIA
- LAGO EMBALSE
- DIQUE - PRESA
- ESCALERA
- BORDILLO ACERA
- LINEAS NO CODIF.
- PASO PEATONAL SUBT.
- PASO PEATONAL AEREO
- HITO - MOJON
- ARBOL AISLADO
- ALCORQUE
- ZONA ARBOLADA
- ZONA VERDE
- HUERTA - VIVERO
- INVERNADERO
- CORTAFUEGOS
- CURVA NIVEL MAESTRA
- C. DEPRESION MAESTRA
- CURVA NIVEL
- CURVA DEPRESION
- PUNTO ACOTADO
- TALUD DESMONTES
- CANtera - MINA
- SAUNAS
- CUEVA
- PUENTE
- TUNEL
- EJES VIALES
- AUTOP. AUTOV. CARRET.
- CAMINO
- LIMITE HOJAS
- HITOS AUTON. PROVINC. MUNIC.
- LIMITE AUTONOMIA
- LIMITE PROVINCIA
- LIMITE MUNICIPIO
- LIMITE ANEJO
- EDIFICACION
- MEDIANERA
- DIVISION ALTURAS
- RUINAS
- COBERTIZO
- RESTOS ARQUEOLOGICOS
- PORCHE - SOPORTAL
- CUMBRERA
- BALCON-TERRAZA (EN VUELO)
- CHIMNEA-BODEGA
- MURO PARED
- TAPIA
- VALLA
- ALAMBRA
- SETO
- LINEAS AJUEGOS Y DEPORTES
- SENDA
- TORRE / COLUMNA - TRANSFORMADOR
- PASO A NIVEL - PASO SUPERIOR
- V GEODESICOS 1" - 2" - 3" - 4" - PG. PRINCIPAL DE RODEO
- P. APOYO - P. NADIAL - P. POLIGONAL INTERIOR
- PUNTO NIVELACION
- ANDEN
- QUITAMIEDOS
- CARRIL BICICLETA
- CONDUCCION
- DEPOSITO
- CONDUCCION
- DEPOSITO
- REGISTRO COMBUSTIBLE
- REGISTRO INDETERMINADO
- ANTENA EMBORA
- ANTENA REPETIDORA
- LINEA TELEFONICA
- POSTE TELEF. / TELEG.
- REGISTRO TELEFONO
- ARQUETA FIBRA OPTICA
- INF. GAS Y FIBRA OPTICA
- FAROLA FACHADA
- FAROLA
- BALIZA / SEÑAL TRAFICO
- SEÑALIZACION HOR. / VERT.
- REGISTRO - SEMAFORO
- HITO KM. (CARRET. F.F.C.C.)
- FERROCARRIL
- AEROPUERTO
- MUELLE - DIQUE
- ROMPEOLAS
- ARMARIO
- LINEA ELECTRICA
- POSTES - REGISTRO
- CONDUCCION RESIDUALES
- ALCANT. - ALCANT. SUM. - SUM.
- REJILLA - SUMIDERO (L.)
- CAZ
- REG. AGUA - MANANTIAL
- POZO - FUENTE
- CONDUCCION AGUA
- BOCA RIEGO-BOCA INCENDIOS
- MONUMENTO
- POSTE / PANEL INFORMATIVO
- PRETEL / BARRANDILLA
- SURTIDOR GASOLINA
- REJILLA
- BUZON
- BANCO - PAPELERA
- CABINA TELEFONO
- JARDINERA
- KIOSCO - BUS

 **Ingenieros de la Hija de la Seta**
Ayuntamiento de Zuia
Departamento de Medio Ambiente y Urbanismo
Ayuntamiento de Zuia
Servicio de Ordenación del Territorio y Urbanismo

ESCALA DE REPRESENTACIÓN 1:500
ESCALA GRAFICA
EQUIDISTANCIA DE CURVAS ALTIMÉTRICAS 0.50 M.



DOMAIKIA

HOJA Nº
1692-514


INFORMACION CARTOGRAFICA	
ETRS89	
GRS 80	ALTITUDES REFERIDAS AL NIVEL DEL MAR EN ALCANTE
GEOCENTRICO ZONA 30	ETRS - TRANSFORMACION MERCATOR 30
LONGITUDES REFERIDAS AL MERIDIANO DE GREENWICH	RESTITUCION: DIGITAL
RED GEODESICA NACIONAL	
VUELO FOTOGRAFICO: FECHA: Marzo 2019	
EMPRESA: SPASA	
APOYO CAMPO: FECHA: Marzo 2019	
EMPRESA: Geogebra S.L.	
RESTITUCION: FECHA: Marzo 2019	
EMPRESA: Geogebra S.L.	
ACTUALIZACION: FECHA: Octubre 2019	
EMPRESA: Geogebra S.L.	
SUPERVISION TECNICA DE LA CARTOGRAFIA	
SECCION DE INFORMACION TERRITORIAL	

USOS DEL SUELO	
URBANISTICOS	
S.U.	Urbano
S.U.S.	Urbanizable Sectorizado
S.U.N.S.	Urbanizable no Sectorizado
S.N.U.	No Urbanizable
P	Patio
S	Solar
J	Jardin
Vp	Verde Publico
AGRARIOS	
S	Secano
R	Regadio
H	Huerta
Ft	Fuertes
V	Vivido
Er	Erial Pastos
Tc	Terreno Cultivo
Pd	Prado
Ma	Monte Alto
Mo	Monte Bajo

INFORMACION TOPOGRAFICA			
NOMBRE	X	Y	Z
1000	515650.172	4752975.228	655.663
1001	515698.600	4752934.204	650.722
1002	516137.806	4752715.292	662.733
1003	515665.077	4752843.105	661.622
3000	516045.057	4752716.684	663.831
3001	516000.019	4752739.899	662.229
3002	515947.566	4752750.763	660.057
3003	515927.492	4752786.354	657.830
3004	515828.535	4752816.070	652.114
3005	515814.890	4752778.407	653.701
3006	515771.407	4752708.010	657.054
3007	515745.690	4752677.912	658.790

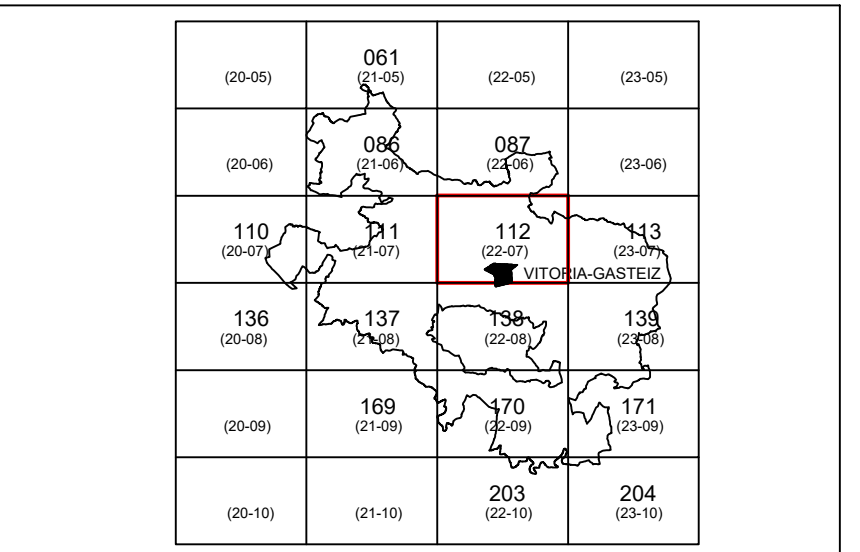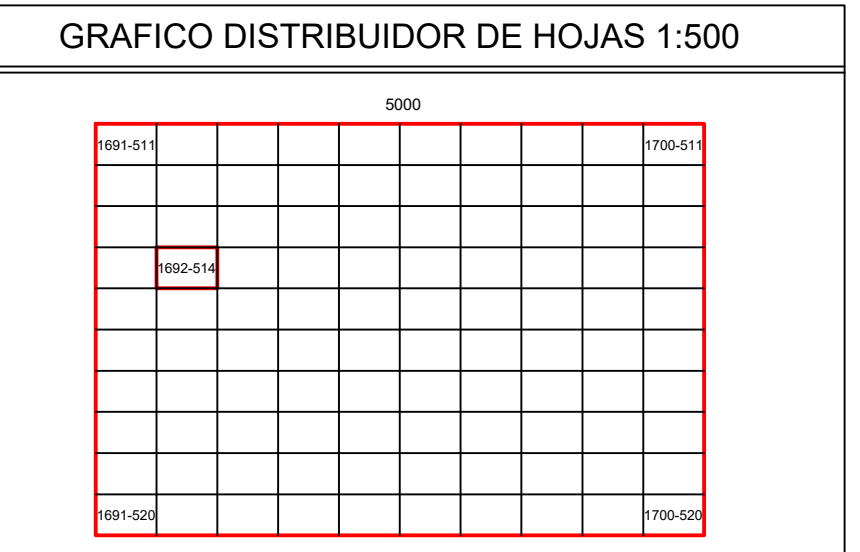


MUNICIPIO	
ZUIA	

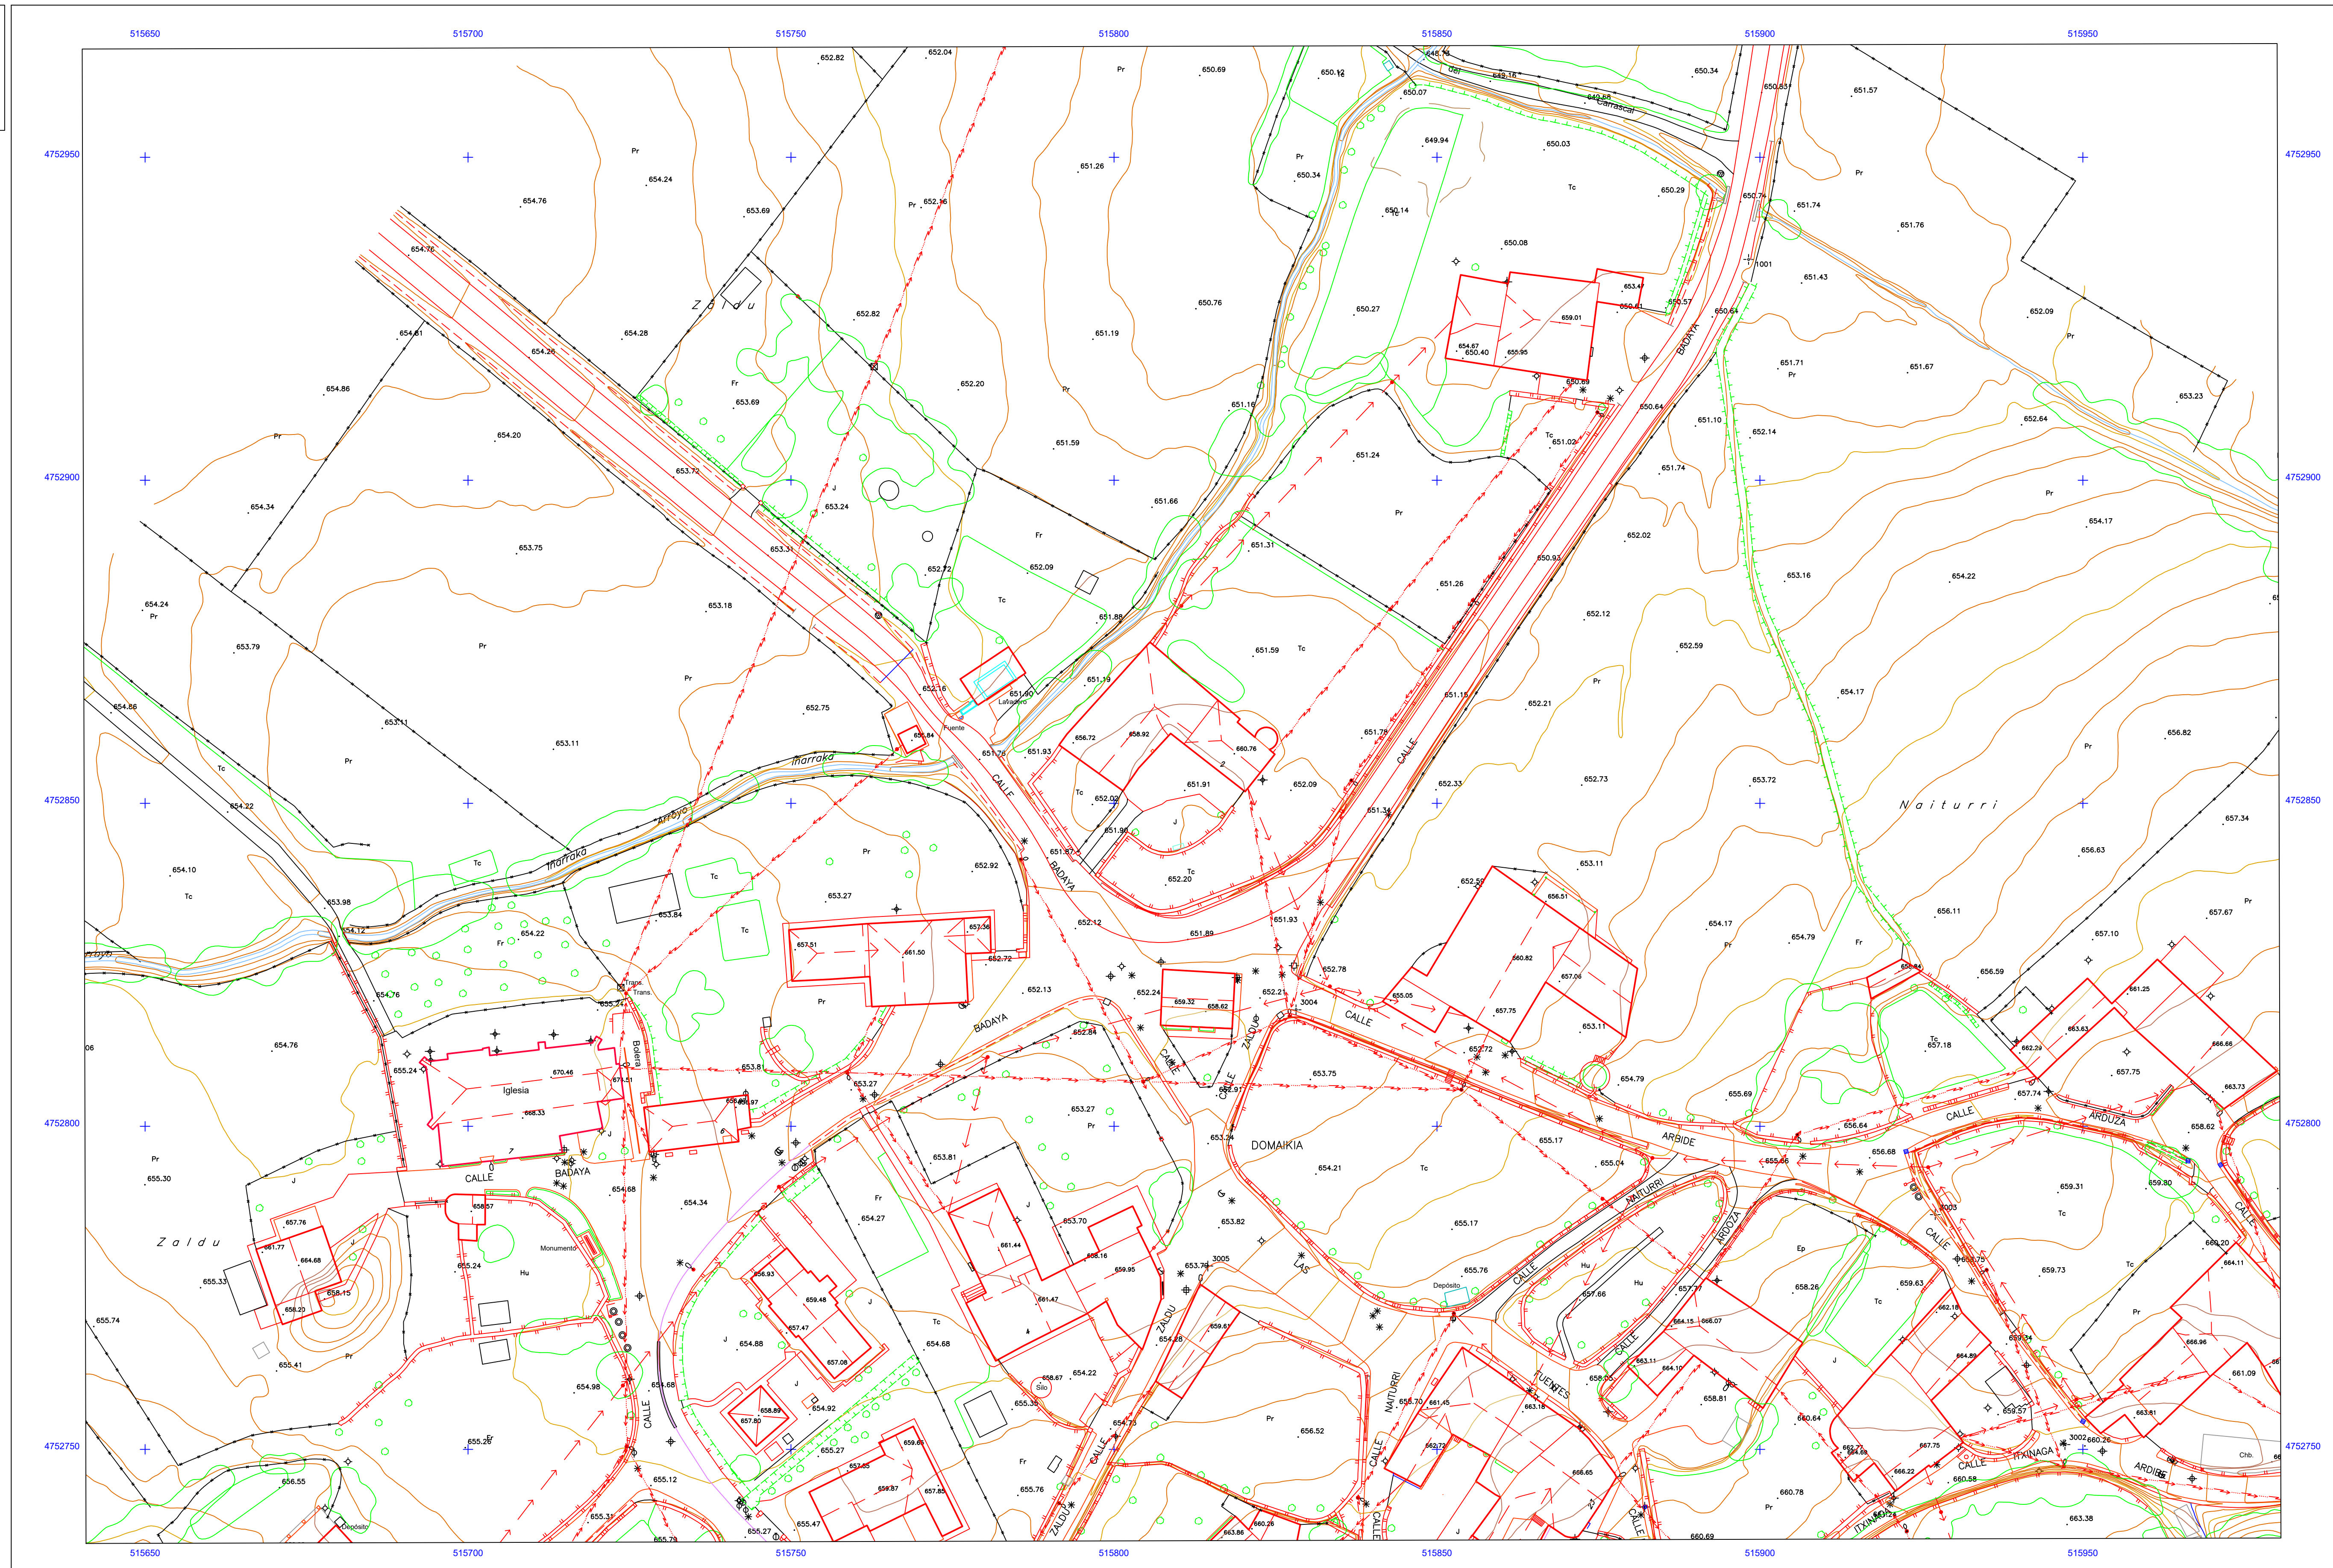

SIGNOS CONVENCIONALES

- RIO - ARROYO
— CANAL
— ACEDUA
— LAGO EMBALSE
— ESCALERA
— BORDILLO ACERA
— LINEAS NO CODIF.
— PASO PEATONAL SUBT.
— PASO PEATONAL AEREO
— HITO - MUJON
— ARBOL AISLADO
— ALCORQUE
— ZONA ARBOLADA
— HUERTA - VIVERO
— INVERNADERO
— CORTAFUEGOS
— CURVA NIVEL MAESTRA
— C. DEPRESION MAESTRA
— CURVA NIVEL
— CURVA DEPRESION
— PUNTO ACOTADO
— TALUD DESMONTE
— CANTERA - MINA
— CUEVA
— PUENTE
— TUNEL
— EJES VIALES
— AUTOP. AUTOV. CARRET.
— CAMINO
— LIMITE HOJAS
— HITOS AUTON. PROVINC. MUNIC.
— LIMITE AUTONOMIA
— LIMITE PROVINCIA
— LIMITE MUNICIPIO
— LIMITE ANEJO
— EDIFICACION
— MEDIANERA
— DIVISION ALTURAS
— RUNAS
— COBERTIZO
— RESTOS ARQUEOLOGICOS
— PORCHE - SOPORTAL
— CUMBREIRA
— BALCON-TERRAZA (EN VUELO)
— CHIMNEA-BODEGA
— MURO PARED
— TAPIA
— VALLA
— ALAMBRA
— SETO
— LINEAS AJUEGOS Y DEPORTES
— SENDA
— TORRE / COLUMNA - TRANSFORMADOR
— PASO A NIVEL - PASO SUPERIOR
— V. GEODESICOS 1° - 2° - 3° - 4° - PG. PRINCIPAL DE RODEO
— P. APOYO - P. RADIAL - P. POLIGONAL INTERIOR
— PUNTO NIVELACION
- ANDEN
— CARRIL BICICLETA
— CONDUCCION
— DEPOSITO
— CONDUCCION
— DEPOSITO
— REGISTRO COMBUSTIBLE
— REGISTRO INDETERMINADO
— ANTENA EMISORA
— ANTENA REPELIDORA
— LINEA TELEFONICA
— LINEA TELEGRAFICA
— POSTE TELEF. / TELEG.
— REGISTRO TELEFONO
— ARQUETA FIBRA OPTICA
— INF. GAS Y FIBRA OPTICA
— FAROLA FACHADA
— FAROLA
— BALIZA / SEÑAL TRAFICO
— SEÑALIZACION HOR. / VERT.
— REGISTRO - SEMAFORO
— HITO KM / CARRET. F.F.C.C.
— FERROCARRIL
— AEROPUERTO
— MUELLE - DIQUE
— ROMPEOLAS
— ARMARIO
— LINEA ELECTRICA
— POSTES - REGISTRO
— CONDUCCION RESIDUALES
— ALICANT. - ALICANT-HUM. - SUM.
— REJILLA - SUMIDERO (L.)
— CAZ.
— REG. AGUA - MANANTIAL
— POZO - FUENTE
— CONDUCCION AGUA
— BOCA REGO-BOCA INCENDIOS
— MONUMENTO
— POSTE / PANEL INFORMATIVO
— PRETEL / BARRANDILLA
— SURTIDOR GASOLINA
— REJILLA
— BUZON
— BANCO - PAPELERA
— CABINA TELEFONO
— JARDINERA
— KIOSCO - BUS

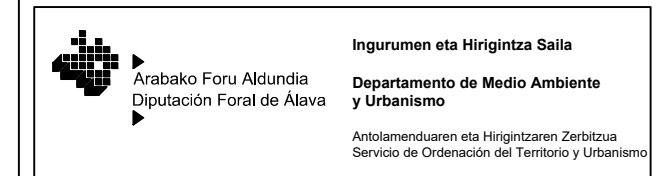

ESCALA DE REPRESENTACION 1:500

ESCALA GRAFICA

EQUIDISTANCIA DE CURVAS ALTIMETRICAS 0.50 M.

INFORMACION CARTOGRAFICA

ETRS89	
GRS 80	ALTITUDES REFERIDAS AL NIVEL DEL MAR EN ALCANTE
GEOCENTRICO ZONA 30	ETRS - TRANSFORMACION DE COORDENADAS
LONGITUDES REFERIDAS AL MERIDIANO DE GREENWICH	RESTITUCION: DIGITAL
RED GEODESICA NACIONAL	
VUELO FOTOGRAFICO: FECHA: Mayo 2019	
EMPRESA: SPASA	
APOYO CAMPO: FECHA: Mayo 2019	
EMPRESA: Geogebra SL	
RESTITUCION: FECHA: Mayo 2019	
EMPRESA: Geogebra SL	
ACTUALIZACION: FECHA: Octubre 2019	
EMPRESA: Geogebra SL	
SUPERVISION TECNICA DE LA CARTOGRAFIA	
SECCION DE INFORMACION TERRITORIAL	



USOS DEL SUELO

URBANISTICOS			
S.U.	Urbano	P	Patio
S.U.S.	Urbanizable Sectorizado	S	Solar
S.U.N.S.	Urbanizable no Sectorizado	J	Jardin
S.N.U.	No Urbanizable	Vp	Verde Publico
AGRIARIOS			
S	Secano	Er	Erial Pastos
R	Regadio	Tc	Terreno Cultivo
H	Huerta	Pd	Prado
Fr	Frutales	Ma	Monte Alto
V	Vivido	Mb	Monte Bajo

INFORMACION TOPOGRAFICA

NOMBRE	X	Y	Z
1000	515650.172	4752975.228	655.663
1001	515698.600	4752934.204	650.722
1002	516137.806	4752715.292	662.733
1003	515665.077	4752843.105	661.822
3000	516045.057	4752716.684	663.831
3001	516000.019	4752739.899	662.229
3002	515947.566	4752750.763	660.057
3003	515927.492	4752786.354	657.830
3004	515926.535	4752818.070	652.114
3005	515814.890	4752778.407	653.701
3006	515771.407	4752708.010	657.054
3007	515745.690	4752677.912	658.790

GRAFICO DISTRIBUIDOR DE HOJAS 1:500

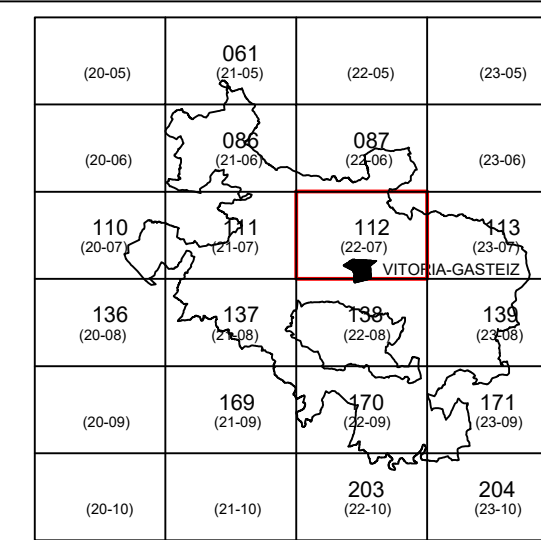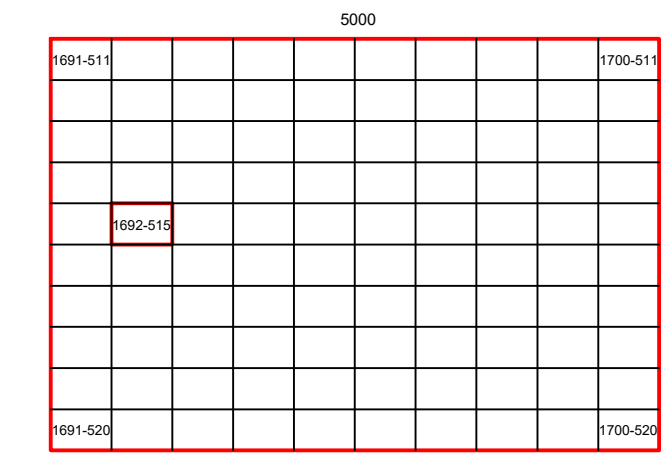


MUNICIPIO

ZUJA

DOMAIIKIA

HOJA Nº

1692-515

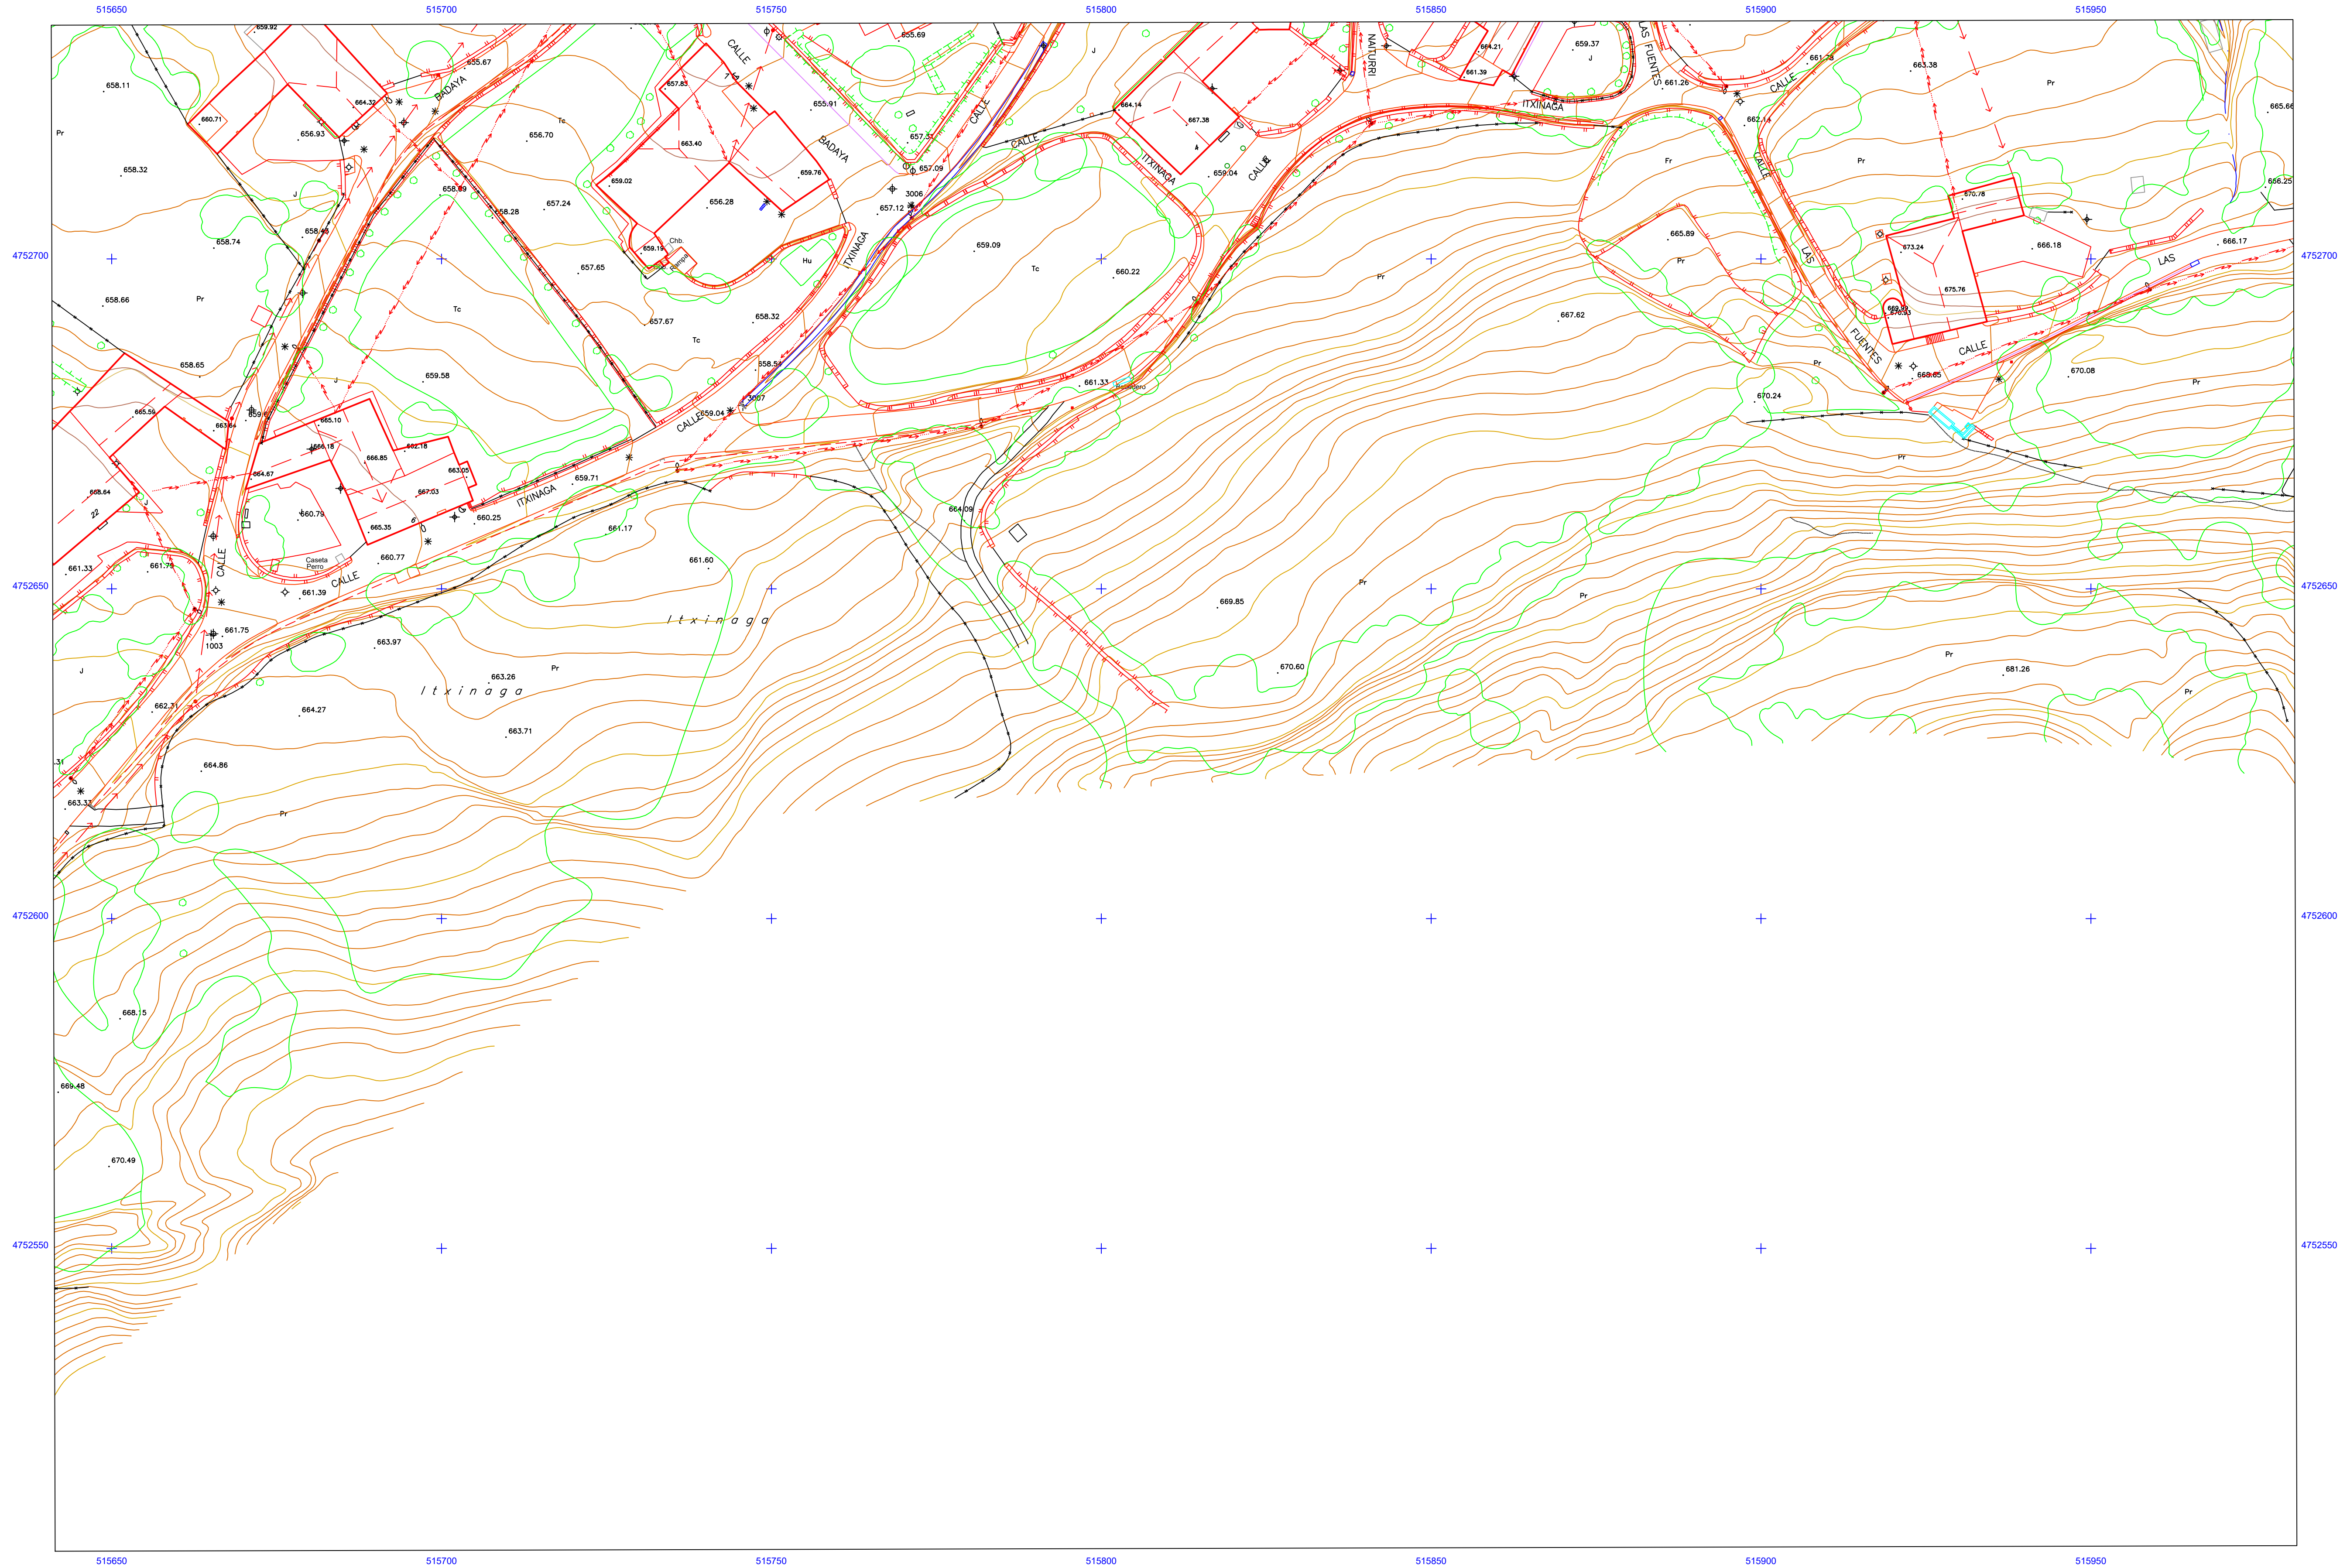

SIGNOS CONVENCIONALES

- RIO - ARROYO
- CANAL
- ACQUIA
- LAGO EMBALSE
- ESCALERA
- BORDILLO ACERA
- LINEAS NO CODIF.
- PASO PEATONAL SUBT.
- PASO PEATONAL AEREO
- HTO - MUJON
- ARBOL AISLADO
- ALCORQUE
- ZONA ARBOLADA
- HUERTA - VIVERO
- INVERNADERO
- CORTAFUEGOS
- CURVA NIVEL MAESTRA
- C. DEPRESION MAESTRA
- CURVA NIVEL
- CURVA DEPRESION
- PUNTO ACOTADO
- TALUD DESMORTE
- CANTERA - MINA
- SALINAS
- CUVIA
- PUENTE
- TUNEL
- EJES VIALES
- AUTOP. AUTOV. CARRET.
- CAMINO
- LIMITE HOJAS
- HTOS AUTON. PROVINC. MUNIC.
- LIMITE AUTONOMIA
- LIMITE PROVINCIA
- LIMITE MUNICIPIO
- LIMITE ANEJO
- EDIFICACION
- MEDIANERA
- DIVISION ALTURAS
- RUINAS
- COBERTIZO
- RESTOS ARQUEOLOGICOS
- PORCHE - SOPORTAL
- CUMBRERA
- BALCON-TERRAZA (EN VUELO)
- CHIMENEAS-BODEGA
- MURO PARED
- TAPIA
- VALLA
- ALAMBRADA
- SETO
- LINEAS JUEGOS Y DEPORTES
- SENDA
- TORRE / COLUMNA - TRANSFORMADOR
- PASO A NIVEL - PASO SUPERIOR
- V GEODESICOS 1" - 2" - 3" - 4" - PG PRINCIPAL DE RODEO
- P. APOYO - P. NADIAL - P. POLIGONAL INTERIOR
- PUNTO NIVELACION
- ANDEN
- QUITAMEDOS
- CARRIL BICICLETA
- CONDUCCION
- DEPOSITO
- REGISTRO GAS
- CONDUCCION
- DEPOSITO
- REGISTRO COMBUSTIBLE
- REGISTRO INDETERMINADO
- ANTENA EMBORSA
- ANTENA REPELIDORA
- LINEA TELEFONICA
- POSTE TELEF. / TELEG.
- REGISTRO TELEFONO
- ARQUETA FIBRA OPTICA
- INF. GAS Y FIBRA OPTICA
- FAROLA FACHADA
- FAROLA
- BALIZA / SEÑAL TRAFICO
- SEÑALIZACION HOR. / VERT.
- REGISTRO - SEMAFORO
- HTO KM / CARRET. F.F.C.C.
- FERROCARRIL
- AEROPUERTO
- MUELLE - DIQUE
- ROMPEOLAS
- ARMARIO
- LINEA ELECTRICA
- POSTES - REGISTRO
- CONDUCCION RESIDUALES
- ALCANT. - ALCANT-RIUM - SUM.
- REJILLA - SUMIDERO (L)
- CAZ
- REG. AGUA - MANANTIAL
- POZO - FUENTE
- CONDUCCION AGUA
- BOCA RIEGO-BOCA INCENDIOS
- MONUMENTO
- POSTE / PANEL INFORMATIVO
- PRETEL / BARRANDILLA
- SURTIDOR GASOLINA
- REJILLA
- BUZON
- BANCO - PAPELERA
- CABINA TELEFONO
- JARDINERA
- KIOSCO - BUS

 **Irujo**
Ayuntamiento de Irujo
Departamento de Medio Ambiente y Urbanismo
Ayuntamiento de Irujo
Servicio de Ordenación del Territorio y Urbanismo

ESCALA DE REPRESENTACIÓN 1:500
ESCALA GRAFICA 0 5 10 15 20
EQUIDISTANCIA DE CURVAS ALTIMÉTRICAS 0.50 M.



DOMAIKIA

HOJA Nº
1692-516


INFORMACION CARTOGRAFICA	
ETRS89	ALTITUDES REFERIDAS AL NIVEL DEL MAR EN ALCANTE
GRS 80	ETRS - TRANSFORMACION DE ALCANTE
GEOCENTRICO ZONA 30	RESTITUCION: DIGITAL
LONGITUDES REFERIDAS AL MERIDIANO DE GREENWICH	
RED GEODESICA NACIONAL	
VUELO FOTOGRAFICO: FECHA: Marzo 2019	EMPRESA: SPASA
APOYO CAMPO: FECHA: Marzo 2019	EMPRESA: Geogebra S.L.
RESTITUCION: FECHA: Marzo 2019	EMPRESA: Geogebra S.L.
ACTUALIZACION: FECHA: Octubre 2019	EMPRESA: Geogebra S.L.
SUPERVISION TECNICA DE LA CARTOGRAFIA	
SECCION DE INFORMACION TERRITORIAL	

USOS DEL SUELO	
URBANISTICOS	
S.U.	Urbano
S.U.S.	Urbanizable Sectorizado
S.U.N.S.	Urbanizable no Sectorizado
S.N.U.	No Urbanizable
AGRIARIOS	
S	Secano
R	Regadío
H	Huerta
Fr	Frutales
V	Vitigno
P	Patio
S	Solar
J	Jardin
Vp	Verde Publico
E	Erial Pastos
Tc	Terreno Cultivo
Pd	Prado
Ma	Monte Alto
Md	Monte Bajo

INFORMACION TOPOGRAFICA			
NOMBRE	X	Y	Z
1000	515650.172	4752975.228	655.663
1001	515698.600	4752934.204	650.722
1002	516137.806	4752715.292	662.733
1003	515685.077	4752843.105	661.622
3000	516045.057	4752716.684	663.831
3001	516000.019	4752739.899	662.229
3002	515947.566	4752750.763	660.057
3003	515927.492	4752786.354	657.830
3004	515828.535	4752816.070	652.114
3005	515814.890	4752778.407	653.701
3006	515771.407	4752708.010	657.054
3007	515745.690	4752677.912	658.790

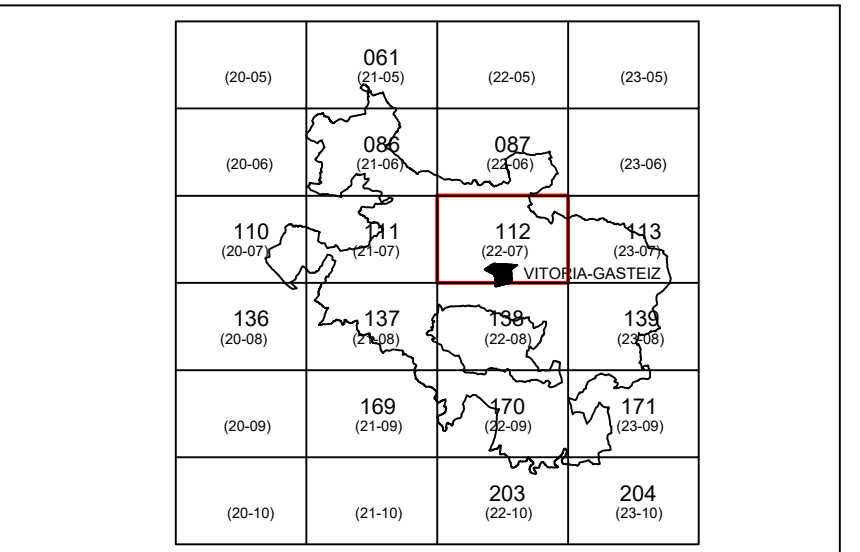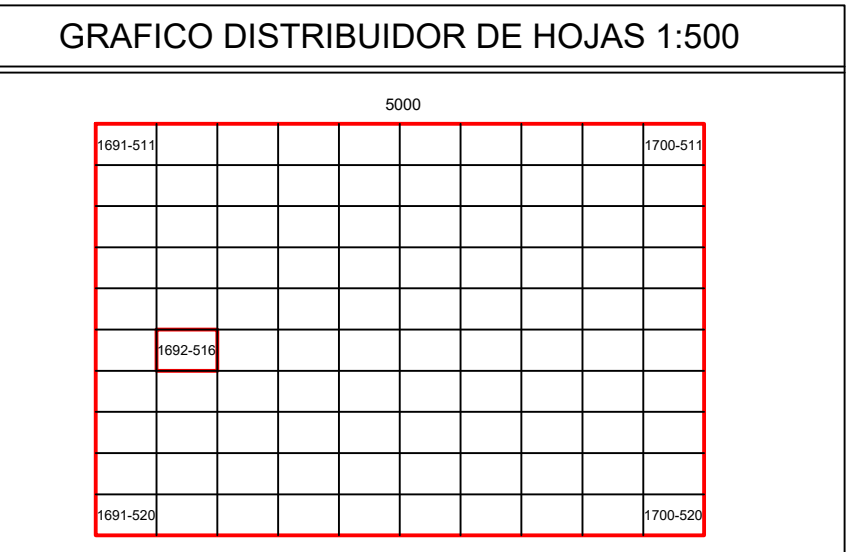



MUNICIPIO	
ZUIA	

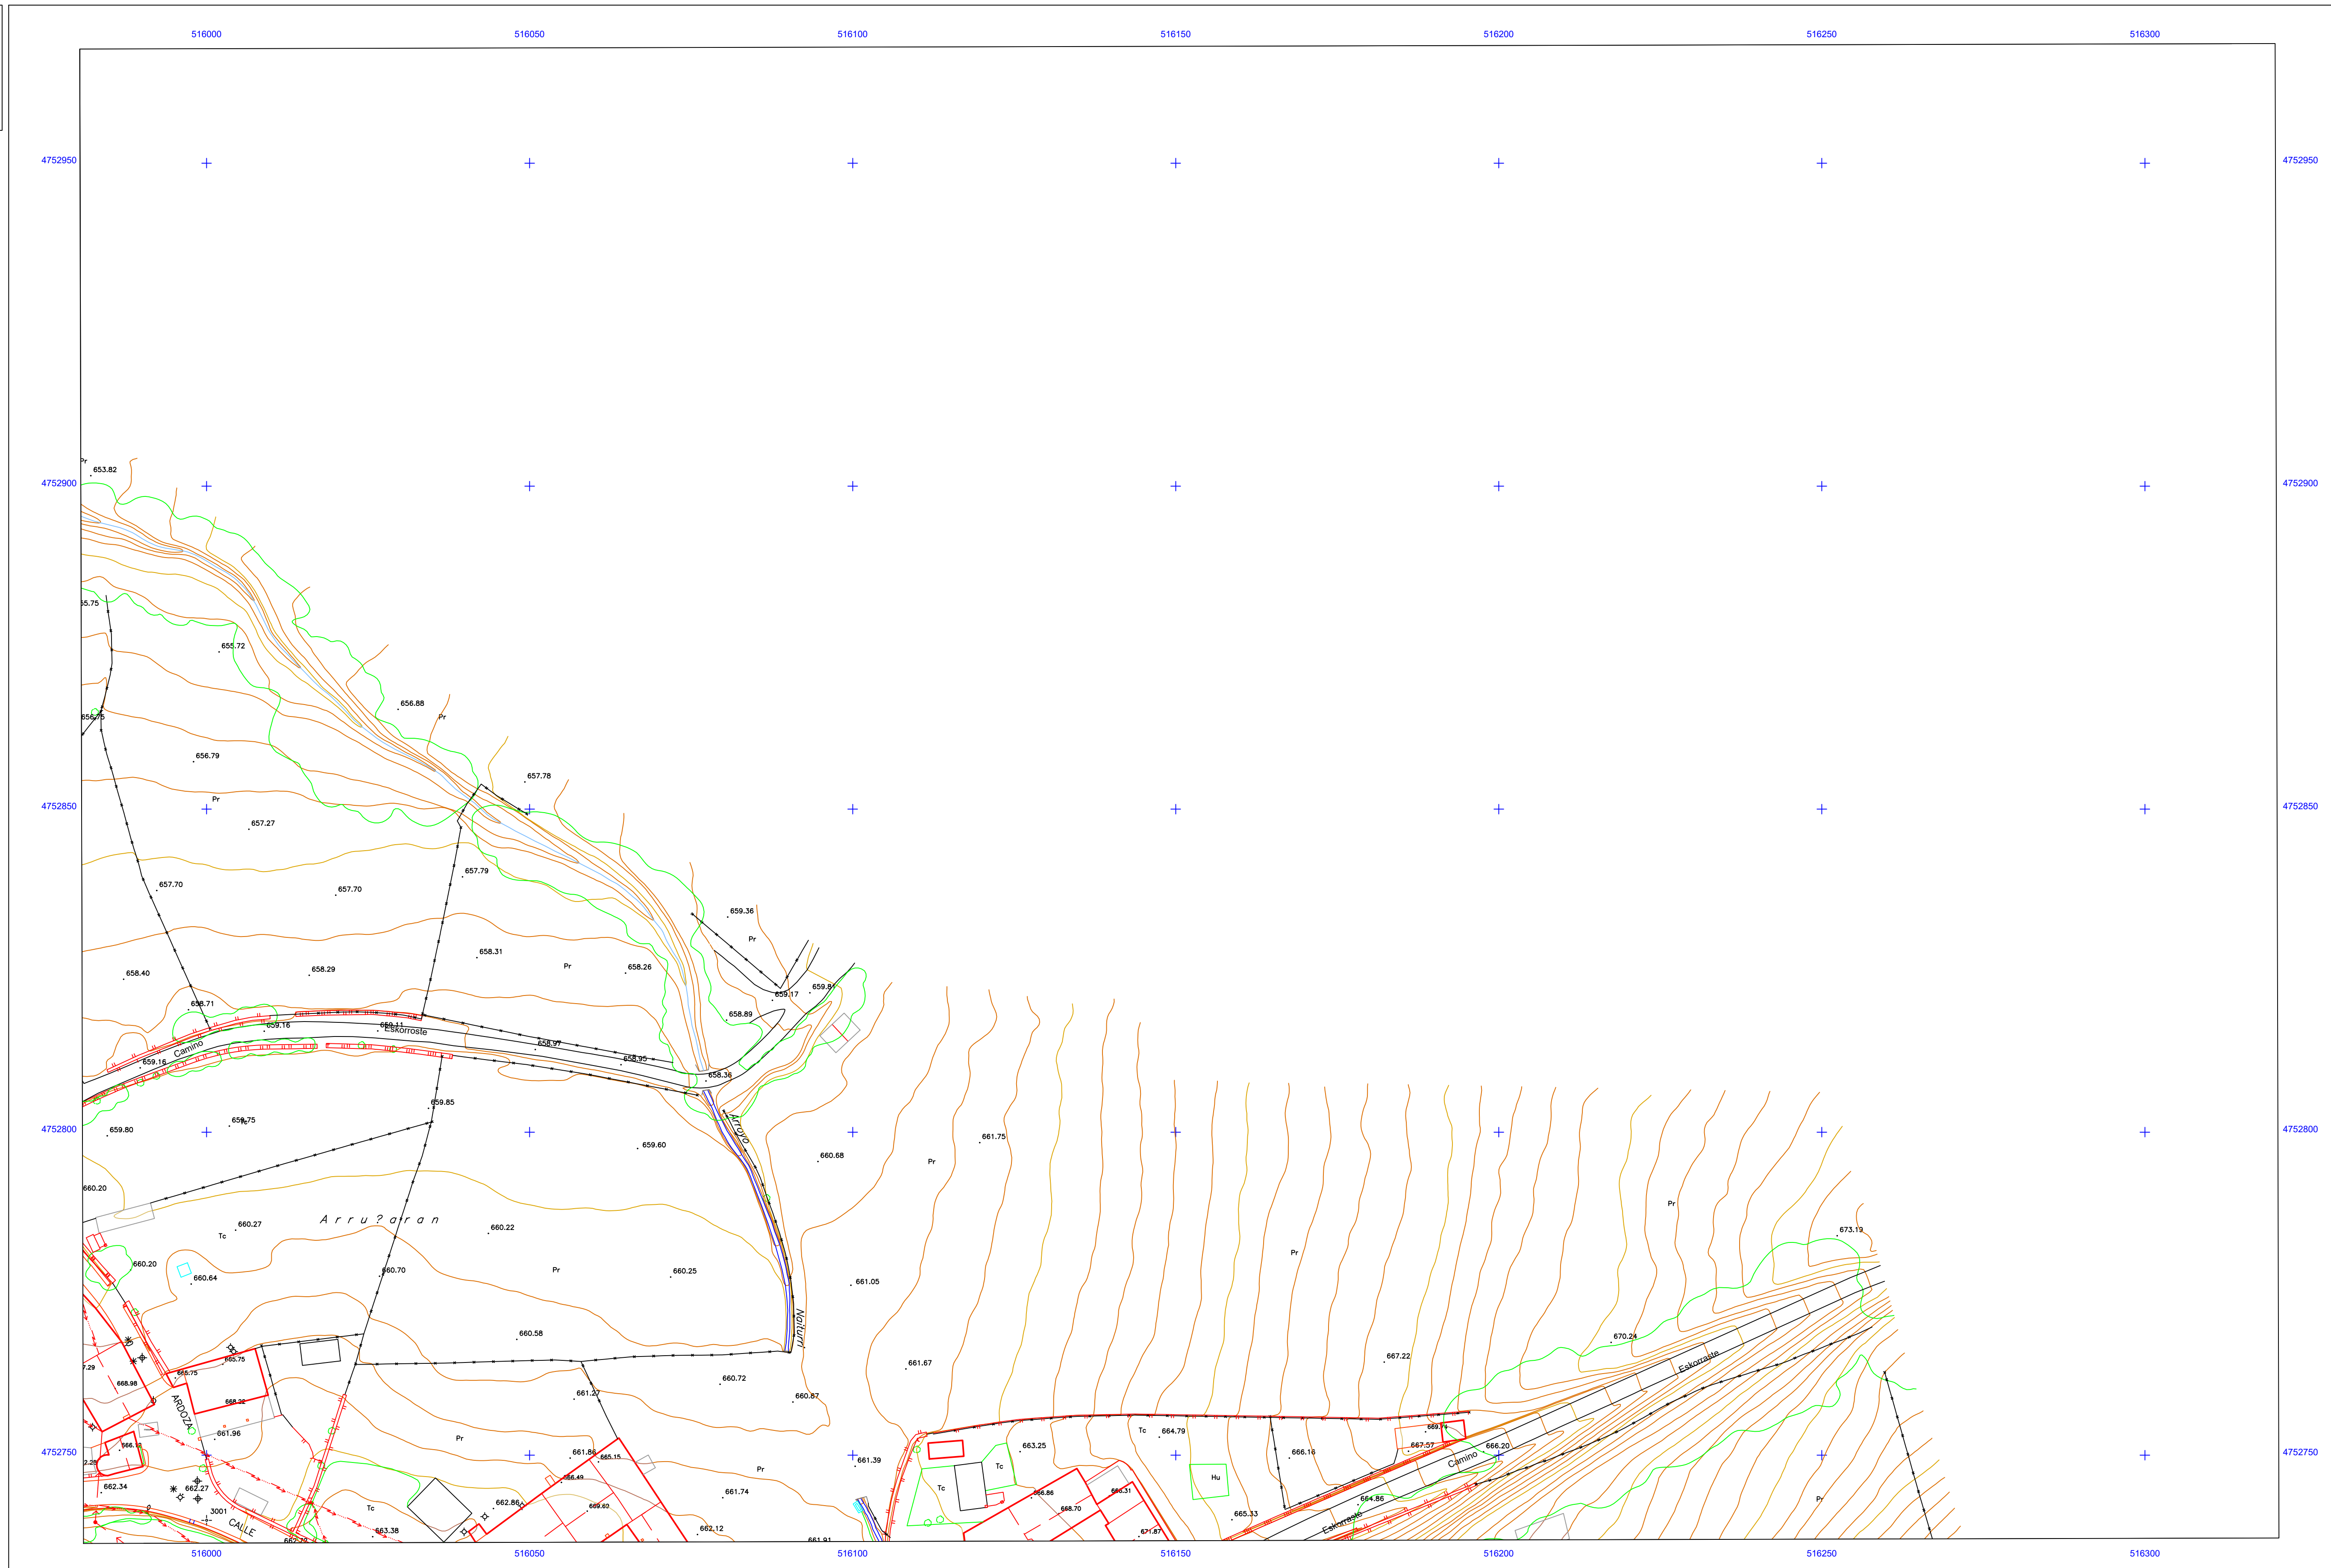

INFORMACION CARTOGRAFICA	
ETRS89	
GRS 80 GEODENTIC ZONA 30 LONGITUD REFERIDA AL MERIDIANO DE GREENWICH RED GEODESICA NACIONAL	ALTITUDES REFERIDAS AL NIVEL DEL MAR EN ALTUANTE ETRS - TRANSVERBERA MERCATOR 30 REITRIBUCION: DIGITAL
1:50,000 CARTOGRAFICO:	FECHA: Mayo 2018 EMPRESA: SPASA
APPOYO CAMPO:	FECHA: Marzo 2018 EMPRESA: Geogramma SL
RESTITUCION:	FECHA: Marzo 2018 EMPRESA: Geogramma SL
ACTUALIZACION:	FECHA: Octubre 2019 EMPRESA: Geogramma SL
SUPERVISION TECNICA DE LA CARTOGRAFIA	
SECCION DE INFORMACION TERRITORIAL	

USOS DEL SUELO				
URBANISTICOS				
S.U.	Urbano	P	Patio	
S.U.S.	Urbanizable Sectorizado	S	Solar	
S.U.N.S.	Urbanizable no Sectorizado	J	Jardin	
S.N.U.	No Urbanizable	Vp	Verde Publico	
AGRARIOS				
S	Secano	Er	Erial Pastos	
R	Regadío	Tc	Terreno Cultivo	
H	Huerta	Pd	Praido	
Ft	Friolates	Ma	Monte Alto	
V	Vineado	Mb	Monte Bajo	


INFORMACION TOPOGRAFICA			
NOMBRE	X	Y	Z
1000	516650.172	4752075.228	655.665
1001	516988.000	4752034.204	660.722
1002	516110.806	4752071.202	663.733
1003	516665.077	4752643.105	661.622
3000	516045.057	4752716.684	663.831
3001	516000.019	4752739.899	662.229
3002	515947.566	4752750.763	660.057
3003	515927.492	4752786.354	667.830
3004	515938.326	4752818.070	652.114
3005	516814.890	4752778.407	653.701
3006	515771.407	4752708.010	657.054
3007	515745.690	4752677.912	658.706

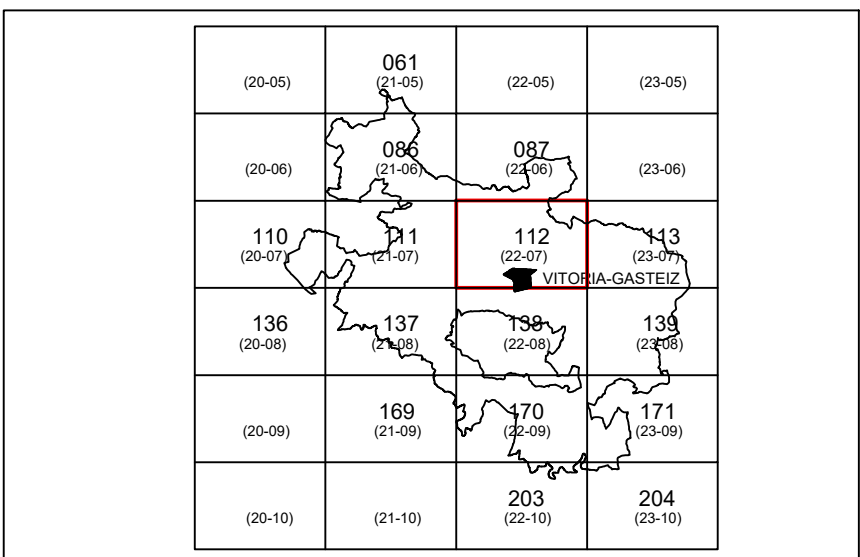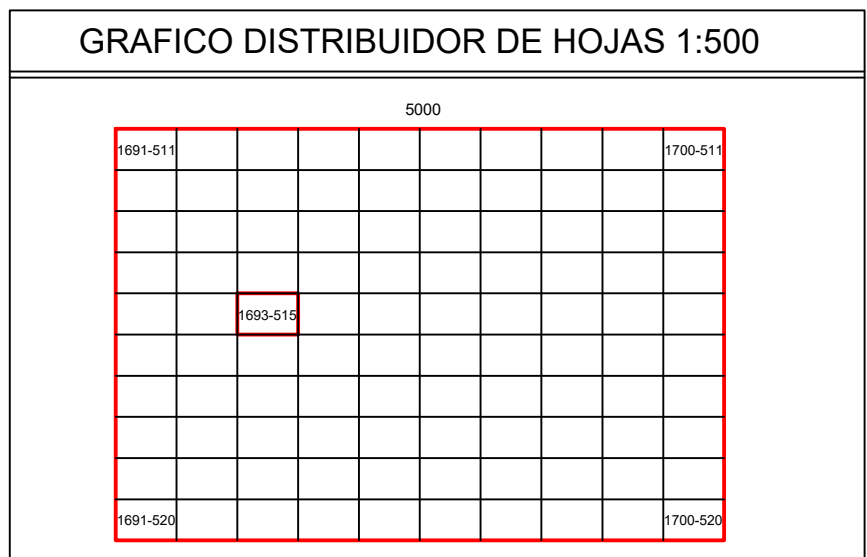

MUNICIPIO	
ZUIA	

SIGNOS CONVENCIONALES

	RIO - ARROYO		ANDEN
	CANAL		QUITAMIEDOS
	ACEQUIA		CARRIL BICICLETA
	LAGO EMALISE		CONDUCCION
	DIQUE - PRESA		DEPOSITO
	ESCALERA		REGISTRO GAS
	BORDILLO ACERIA		CONDUCCION
	LINEAS NO CODIFIC.		DEPOSITO
	PASO PEATONAL SUBT.		REGISTRO COMBUSTIBLE
	PASO PEATONAL AEREO		REGISTRO INDETERMINADO
	HTO - MUJON		ANTENA EMISORA
	ARBOL AISLADO		ANTENA REPETIDORA
	ALCORQUE		LINEA TELEFONICA
	ZONA-ARBOLADA		LINEA TELEGRAFICA
	ZONA VERDE		POSTE TELEF. / TELEG.
	HUERTA - VIVERO		REGISTRO TELEFONO
	INVERNADERO		ARQUETA FIBRA OPTICA
	CORTAFUEGOS		INF. GAS Y FIBRA OPTICA
	CURVA NIVEL MAESTRA		FAROLA FACHADA
	C. DEPRESION NIVEL		FAROLA
	CURVA NIVEL		BALIZA / SEÑAL TRAFICO
	CURVA DEPRESION		SEÑALIZACION NO/VERT.
	+520 PUNTO ALTITUD		REGISTRO - SEMAFORO
	TALUD DE MONTE		HTO KM (CARRRET. F.F.C.C.)
	CANTIERA-MAINA		FIERRO-CARRIL
	SALINAS		AEROPUERTO
	CUEVA		MUELLE - DIQUE
	PUNENTE		ROMPEOLAS
	TUNEL		ARMARIO
	EJES VIALES		LINEA ELECTRICA
	AUTOP. AUTOP. CARRRET.		POSTES - REGISTRO
	CAMINO		CONDUCCION RESIDUALES
	LIMITE HOJAS		ALCANT. - ALCANT.+SUM. - SUM.
	HTO AUTOP. PROVINC. MUNIC.		REJILLA SUMIDERO (L)
	LIMITE AUTONOMIA		CAZ
	LIMITE PROVINCIA		REG. AGUA - MANANTIAL
	LIMITE MUNICIPIO		POZO - FUENTE
	LIMITE ASEO		CONDUCCION GAS
	EDIFICACION		BOCA REGIO-BOCA INCENDIOS
	MEDIANERA		MONUMENTO
	DIVISION ALTURAS		POSTE / PANEL INFORMATIVO
	RUMINAS		PRETIL / BARRANDILLA
	COBERTIZO		SURTIDOR GASOLINA
	RESTOS ARQUEOLOGICOS		REJILLA
	PORTO - SINAL		BUCCON
	CLIMBERIA		BANCO - PAPELERA
	BALCON-TERRAZA (EN VUELO)		CABINA TELEFONO
	CHIMENEA-BOQUEA		JARDINERA
	MURO PARED		KIOSCO - BUS
	TAPIA		
	VALLA		
	ALAMBRADA		
	SETO		
	LINEAS JUEGOS Y DEPORTES		
	SENDA		
	TORRE / COLUMNA - TRANSFORMADOR		
	PASO A NIVEL - PASO SUPERIOR		
	V GEODESICOS 1° - 2° - 3° - 4° - PG.PRINCIPAL DE RODEO		
	P.APOYO - P.NADIRAL - P.POLIGONAL INTERIOR		
	N PUNTO NIVELACION		

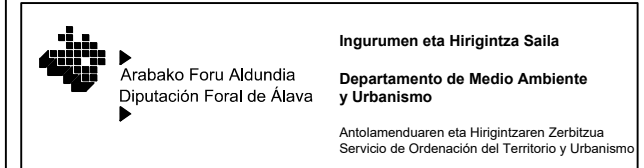

ESCALA DE REPRESENTACIÓN 1:500


ESCALA GRAFICA

EQUIDISTANCIA DE CURVAS ALTIMÉTRICAS 0.50 M.

DOMAIKIA

HOJA N^o

1693-515

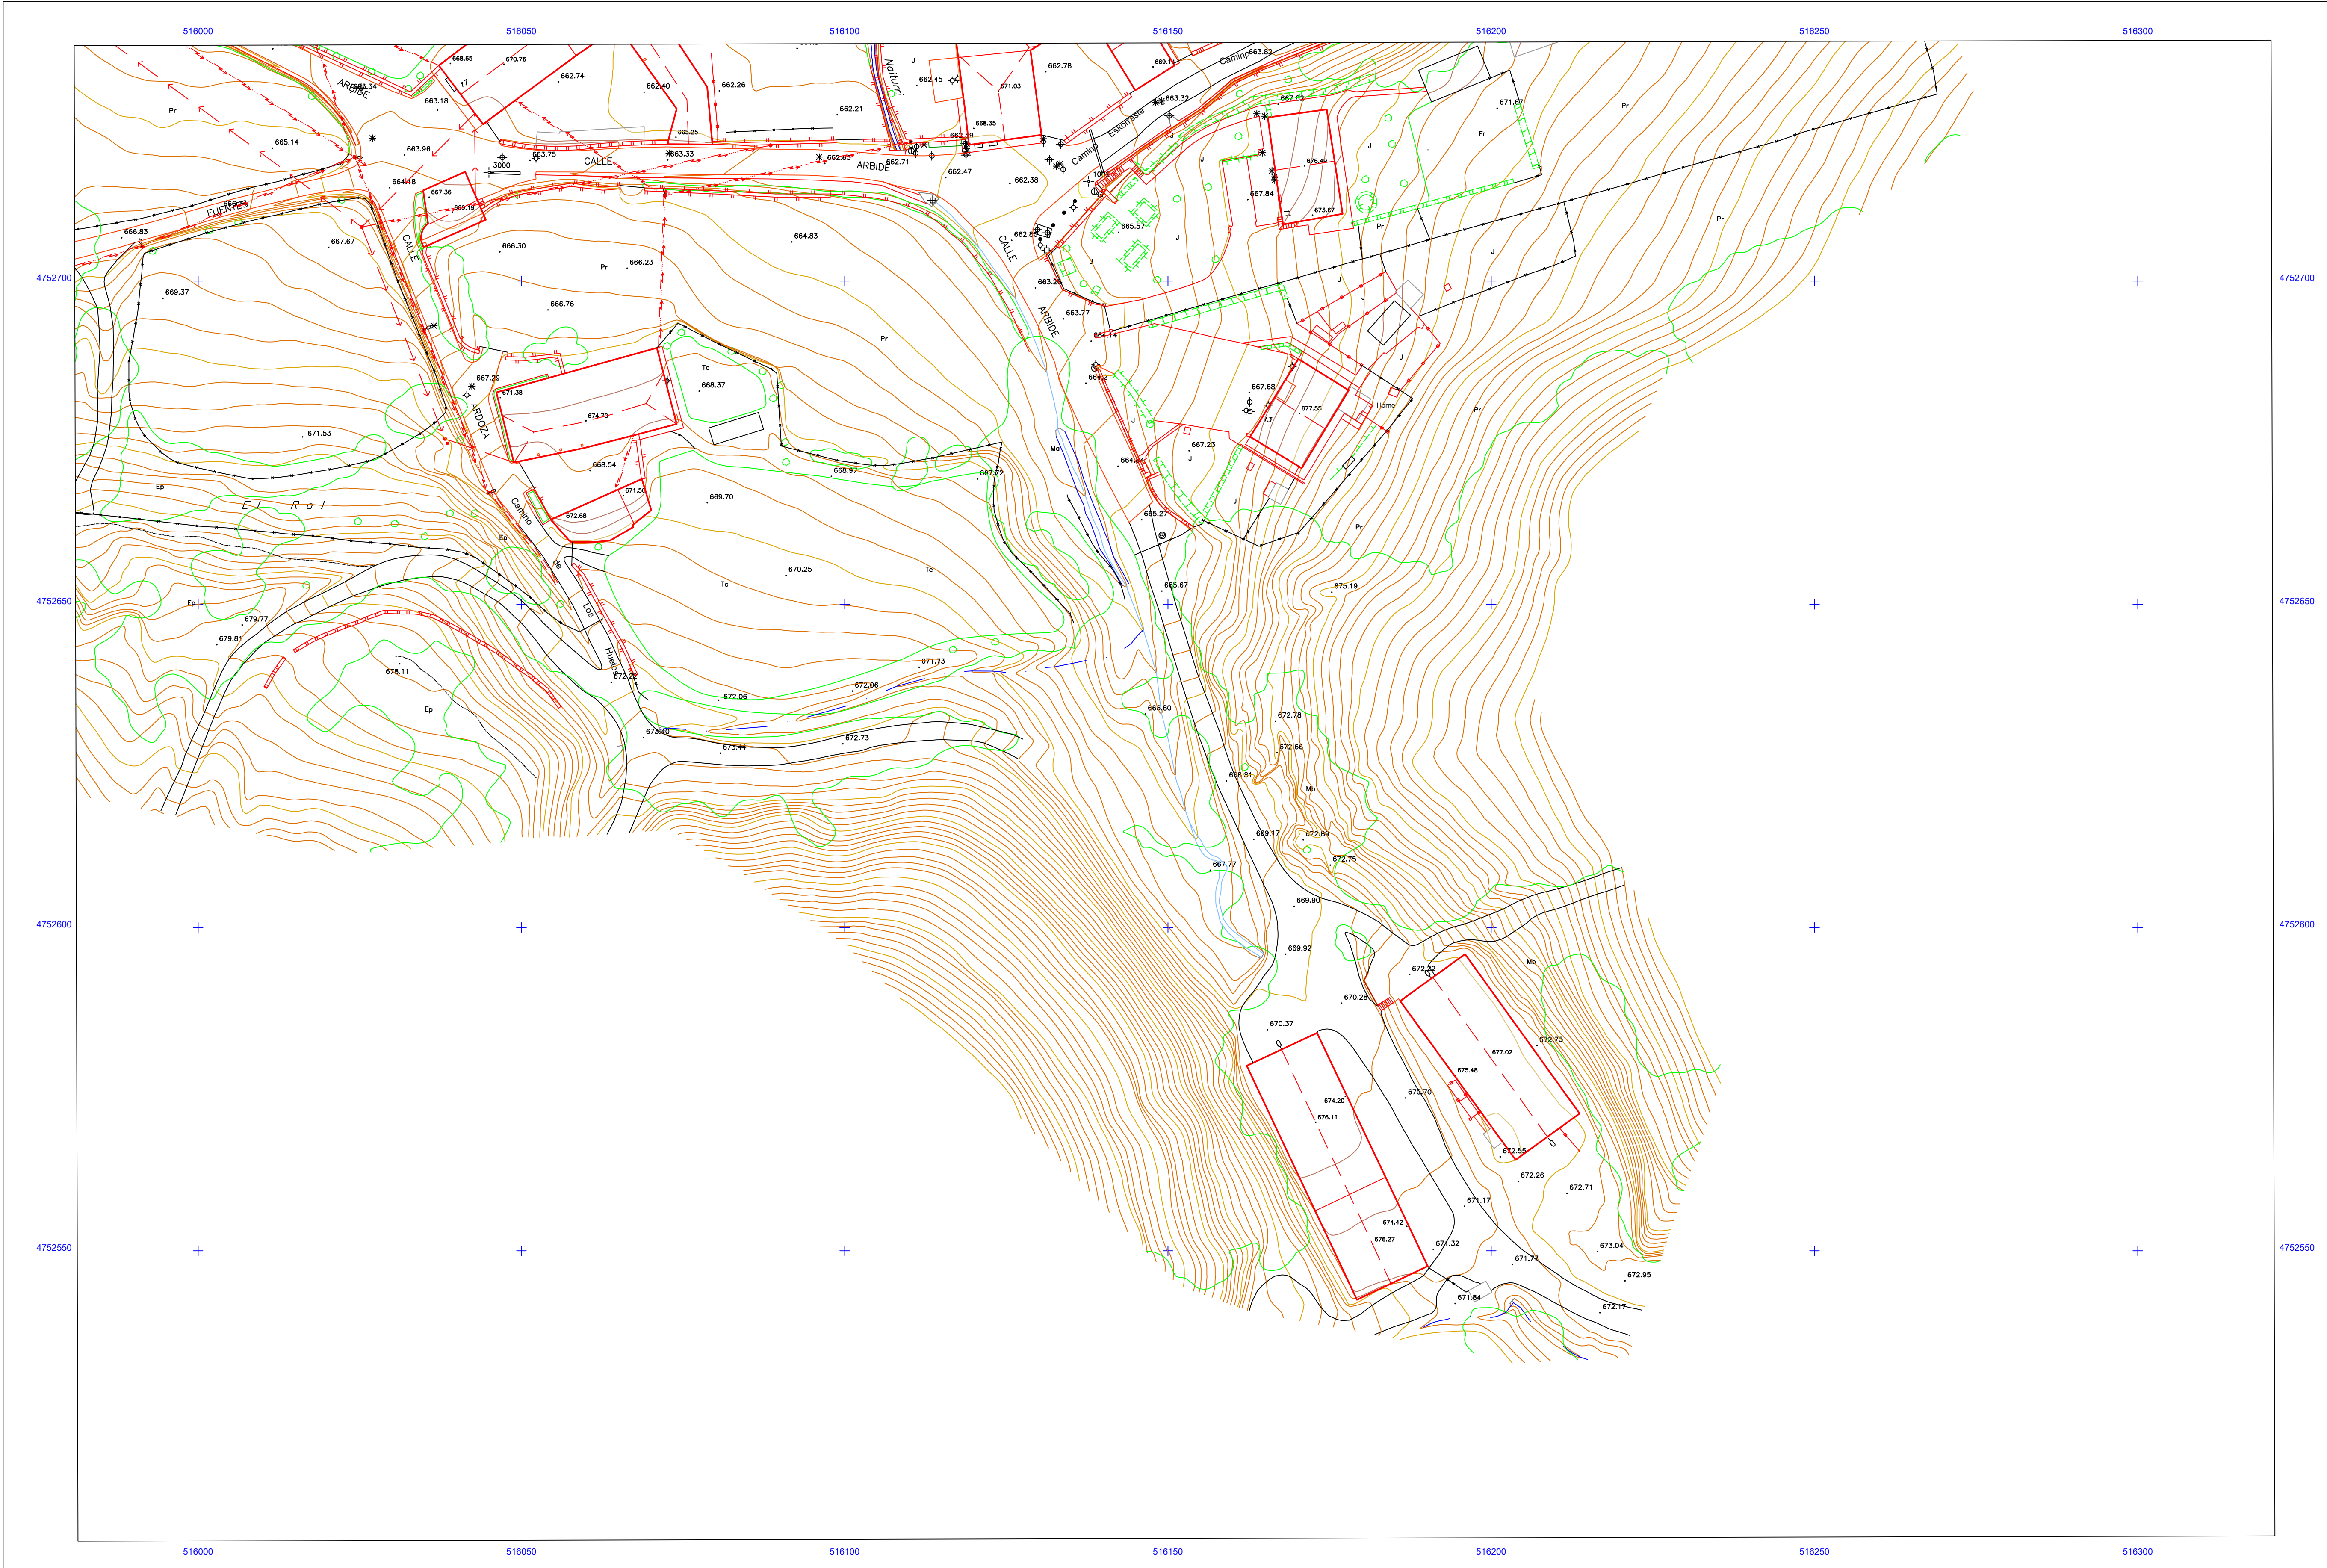

SIGNOS CONVENCIONALES

- RIO - ARROYO
- CANAL
- ACQUIA
- LAGO EMBALSE
- DIQUE - PRESA
- ESCALERA
- BORDILLO ACERA
- LINEAS NO CODIF.
- PASO PEATONAL SUBT.
- PASO PEATONAL AEREO
- HTO - MUJON
- ARBOL AISLADO
- ZONA ARBOLADA
- HUERTA - VIVERO
- INVERNADERO
- CORTAFUEGOS
- CURVA NIVEL MAESTRA
- C. DEPRESION MAESTRA
- CURVA NIVEL
- CURVA DEPRESION
- PUNTO ACOTADO
- TALUD DESMONTA
- CANTERA - MINA
- SALINAS
- CUVIA
- PUENTE
- TUNEL
- EJES VIALES
- AUTOP. AUTOV. CARRET.
- CAMINO
- LIMITE HOJAS
- HTOS AUTON. PROVINC. MUNIC.
- LIMITE AUTONOMA
- LIMITE PROVINCIA
- LIMITE MUNICIPIO
- LIMITE ANEJO
- EDIFICACION
- MEDIANERA
- DIVISION ALTURAS
- RUNAS
- COBERTIZO
- PORCHES - SORPORTAL
- CUMBRERA
- BALCON-TERRAZA (EN VUELO)
- CHIMENEAS-BODEGA
- MURO PARED
- TAPIA
- VALLA
- ALAMBRA
- SETO
- LINEAS AJUEGOS Y DEPORTES
- SENDA
- TORRE / COLUMNA - TRANSFORMADOR
- PASO A NIVEL - PASO SUPERIOR
- V GEODESICOS 1" - 2" - 3" - 4" - PG. PRINCIPAL DE RODEO
- P. APOYO - P. NADIRAL - P. POLIGONAL INTERIOR
- PUNTO NIVELACION
- ANDEN
- QUITAMIEDOS
- CARRIL BICICLETA
- CONDUCCION
- DEPOSITO
- CONDUCCION
- DEPOSITO
- REGISTRO COMBUSTIBLE
- REGISTRO INDETERMINADO
- ANTENA EMBORA
- ANTENA REPELIDORA
- LINEA TELEFONICA
- POSTE TELEF. / TELEG.
- REGISTRO TELEFONO
- ARQUETA FIBRA OPTICA
- INF. GAS Y FIBRA OPTICA
- FAROLA FACHADA
- FAROLA
- BALIZA / SEÑAL TRAFICO
- SEÑALIZACION HOR. / VERT.
- REGISTRO - SEMAFORO
- HTO KM. (CARRET. F.F.C.C.)
- FERROCARRIL
- AEROPUERTO
- MUELLE - DIQUE
- ROMPEOLAS
- ARMARIO
- LINEA ELECTRICA
- POSTES - REGISTRO
- CONDUCCION RESIDUALES
- ALCANT. - ALCANT. SUM. - SUM.
- REJILLA - SUMIDERO (L.)
- CAZ
- REG. AGUA - MANANTIAL
- POZO - FUENTE
- CONDUCCION AGUA
- BOCA REGO-BOCA INCENDIOS
- MONUMENTO
- POSTE / PANEL INFORMATIVO
- PRETEL / BARRANDILLA
- SURTIDOR GASOLINA
- REJILLA
- BUZON
- BANCO - PAPELERA
- CABINA TELEFONO
- JARDINERA
- KIOSCO - BUS

 **Ayuntamiento de Zugaitia**
Departamento de Medio Ambiente y Urbanismo
Arribas y Arribas en la Higuera de Zugaitia
Servicio de Ordenación del Territorio y Urbanismo

ESCALA DE REPRESENTACIÓN 1:500
ESCALA GRAFICA 0 5 10 15 20
EQUIDISTANCIA DE CURVAS ALTIMÉTRICAS 0.50 M.



DOMAIKIA

HOJA Nº
1693-516

INFORMACION CARTOGRAFICA	
ETRS89	ALTITUDES REFERIDAS AL NIVEL DEL MAR EN ALCANTE
GRS 80	ETRS - TRANSFORMACION MERCATOR 30
GEOCENTRICO ZONA 30	RESTITUCION: DIGITAL
LONGITUDES REFERIDAS AL MERIDIANO DE GREENWICH	
RED GEODESICA NACIONAL	
VUELO FOTOGRAFICO: FECHA: Marzo 2019	EMPRESA: SPASA
APOYO CAMPO: FECHA: Marzo 2019	EMPRESA: Geogebra S.L.
RESTITUCION: FECHA: Marzo 2019	EMPRESA: Geogebra S.L.
ACTUALIZACION: FECHA: Octubre 2019	EMPRESA: Geogebra S.L.
SUPERVISION TECNICA DE LA CARTOGRAFIA	
SECCION DE INFORMACION TERRITORIAL	

USOS DEL SUELO	
URBANISTICOS	
S.U.	Urbano
S.U.S.	Urbanizable Sectorizado
S.U.N.S.	Urbanizable no Sectorizado
S.N.U.	No Urbanizable
P	Patio
S	Solar
J	Jardin
Vp	Verde Publico
AGRARIOS	
S	Secano
R	Regadio
H	Huerta
Fr	Frutales
V	Vivido
Er	Erial Pastos
Tc	Terreno Cultivo
Pd	Prado
Ma	Monte Alto
Mb	Monte Bajo

INFORMACION TOPOGRAFICA			
NOMBRE	X	Y	Z
1000	515650.172	4752975.228	655.663
1001	515698.600	4752934.204	650.722
1002	516137.806	4752715.292	662.733
1003	515665.077	4752843.105	661.622
3000	516045.057	4752716.684	663.831
3001	516000.019	4752739.899	662.229
3002	515947.566	4752750.763	660.057
3003	515927.492	4752786.354	657.830
3004	515926.535	4752816.070	652.114
3005	515814.890	4752778.407	653.701
3006	515771.407	4752708.010	657.054
3007	515745.690	4752677.912	658.790

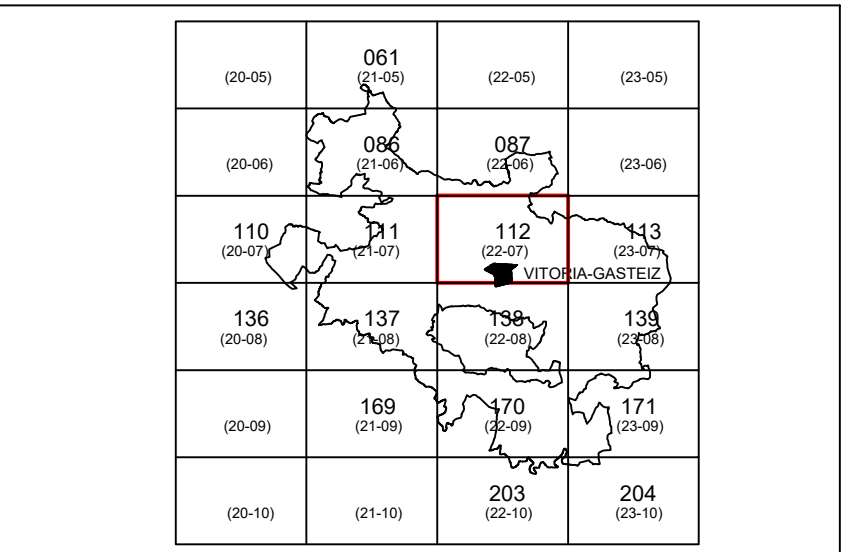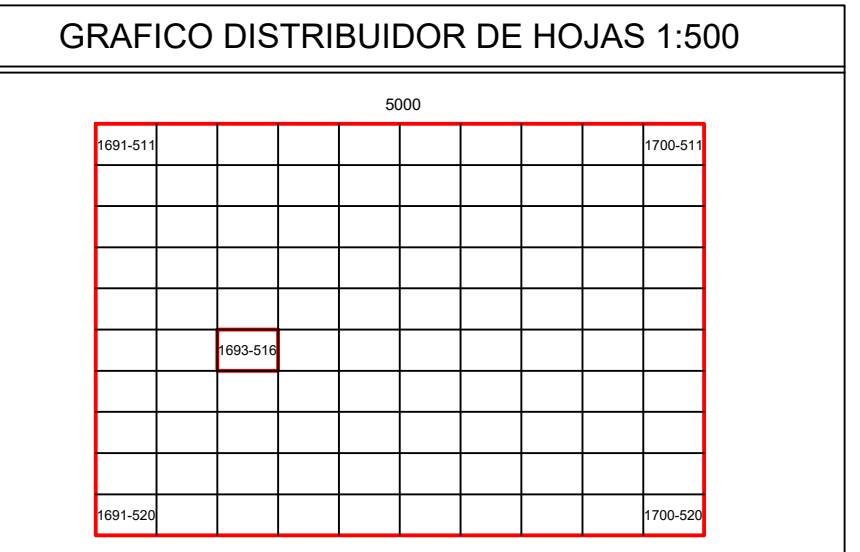

MUNICIPIO	
ZUGAITIA	