




MUNICIPIO: VITORIA - GASTEIZ

I	II	I	II
III	IV	III	IV
I	II	I	II
III	IV	III	IV

III-53

A-III

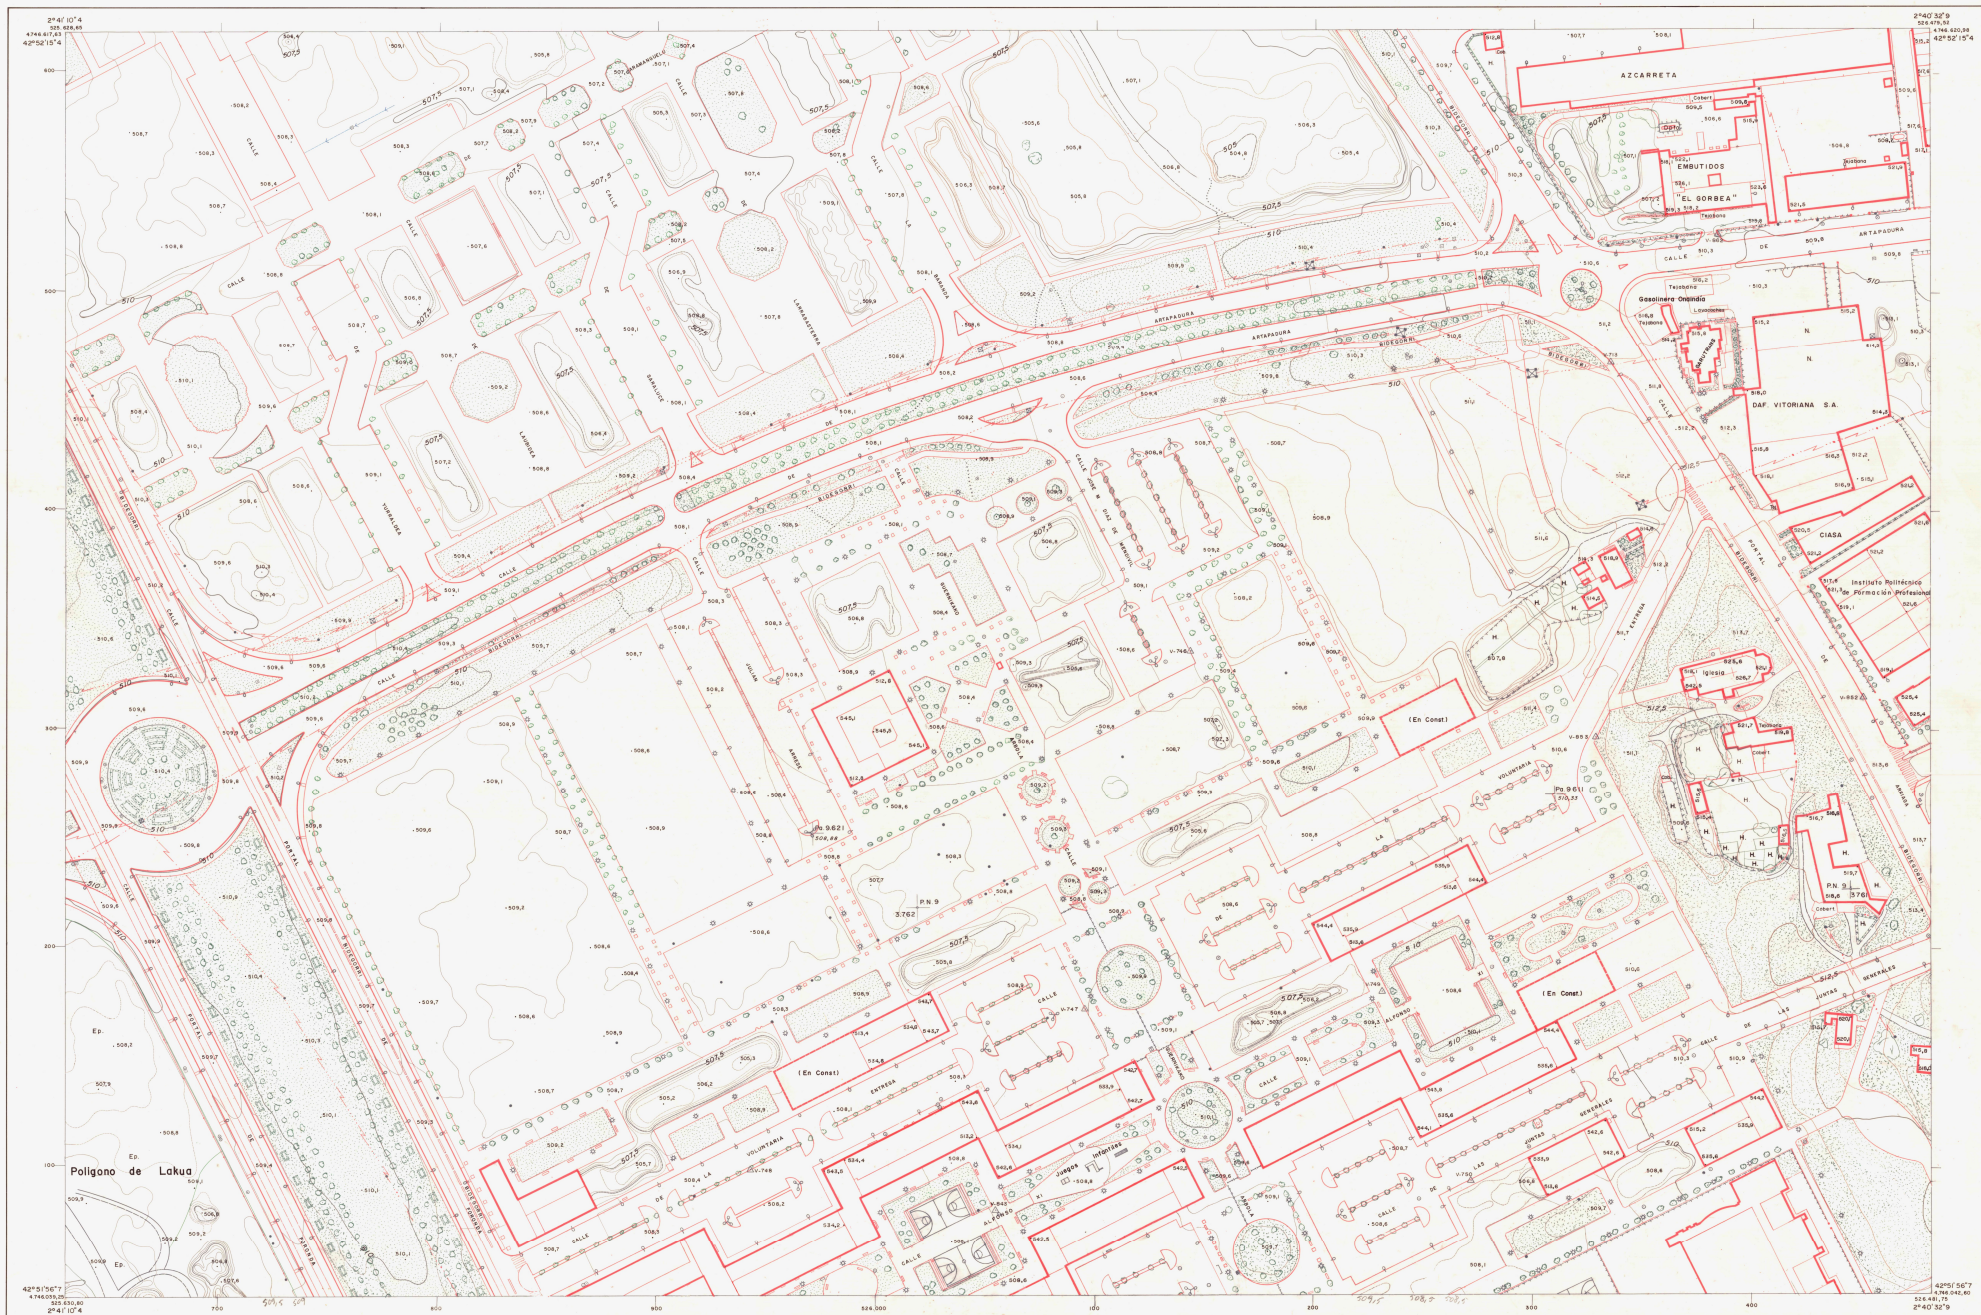


○	Arbolitos	Tp.	Terrazo de pulido
○	✓ Límite de cultivo	Ec.	Erial pastos
○	✓ Límite de parcelas	Md.	Monte alto
○	○ Gneoducto y Ductado	Md.	Monte bajo
○	○ Arquea Alcantarilla - Agua	Ec.	Terrazo de cultivo y árboles
○	○ Arquea La Lluvia - Red Eléctrica	Ec.	Irregular
○	○ Bco de Riego - Baño	V.	Vllo
○	○ Arquea - Cabina Telefónica	H.	Huerto
○	○ Fomosa		
○	○ Kiosko		
○	○ Señalero - Transformador		
○	○ Banco - Arriateo de ppa		

VERTICES				PUNTOS DE	
NOMBRE	X	Y	Z	Nº	X

APPOYO

Y	Z
4.746.270,02	510,33
4.746.251,87	508,88

ELIPSOIDE INTERNACIONAL, PROYECCION U.T.M. DATUM EUROPEO
LAS LONGITUDES ESTAN REFERIDAS AL MERIDIANO DE GREENWICH
LAS ALTITUDES SE REFIEREN AL NIVEL MEDIO DEL MEDITERRANEO EN ALICANTE
EQUIDISTANCIA DE LAS CURVAS DE NIVEL: 0,50 METROS

Escala 1:1000

0 10 20 30 40 50 60 70 80 90 100 m

VUELO: Mayo 1988 - por Cefsa S.A.