


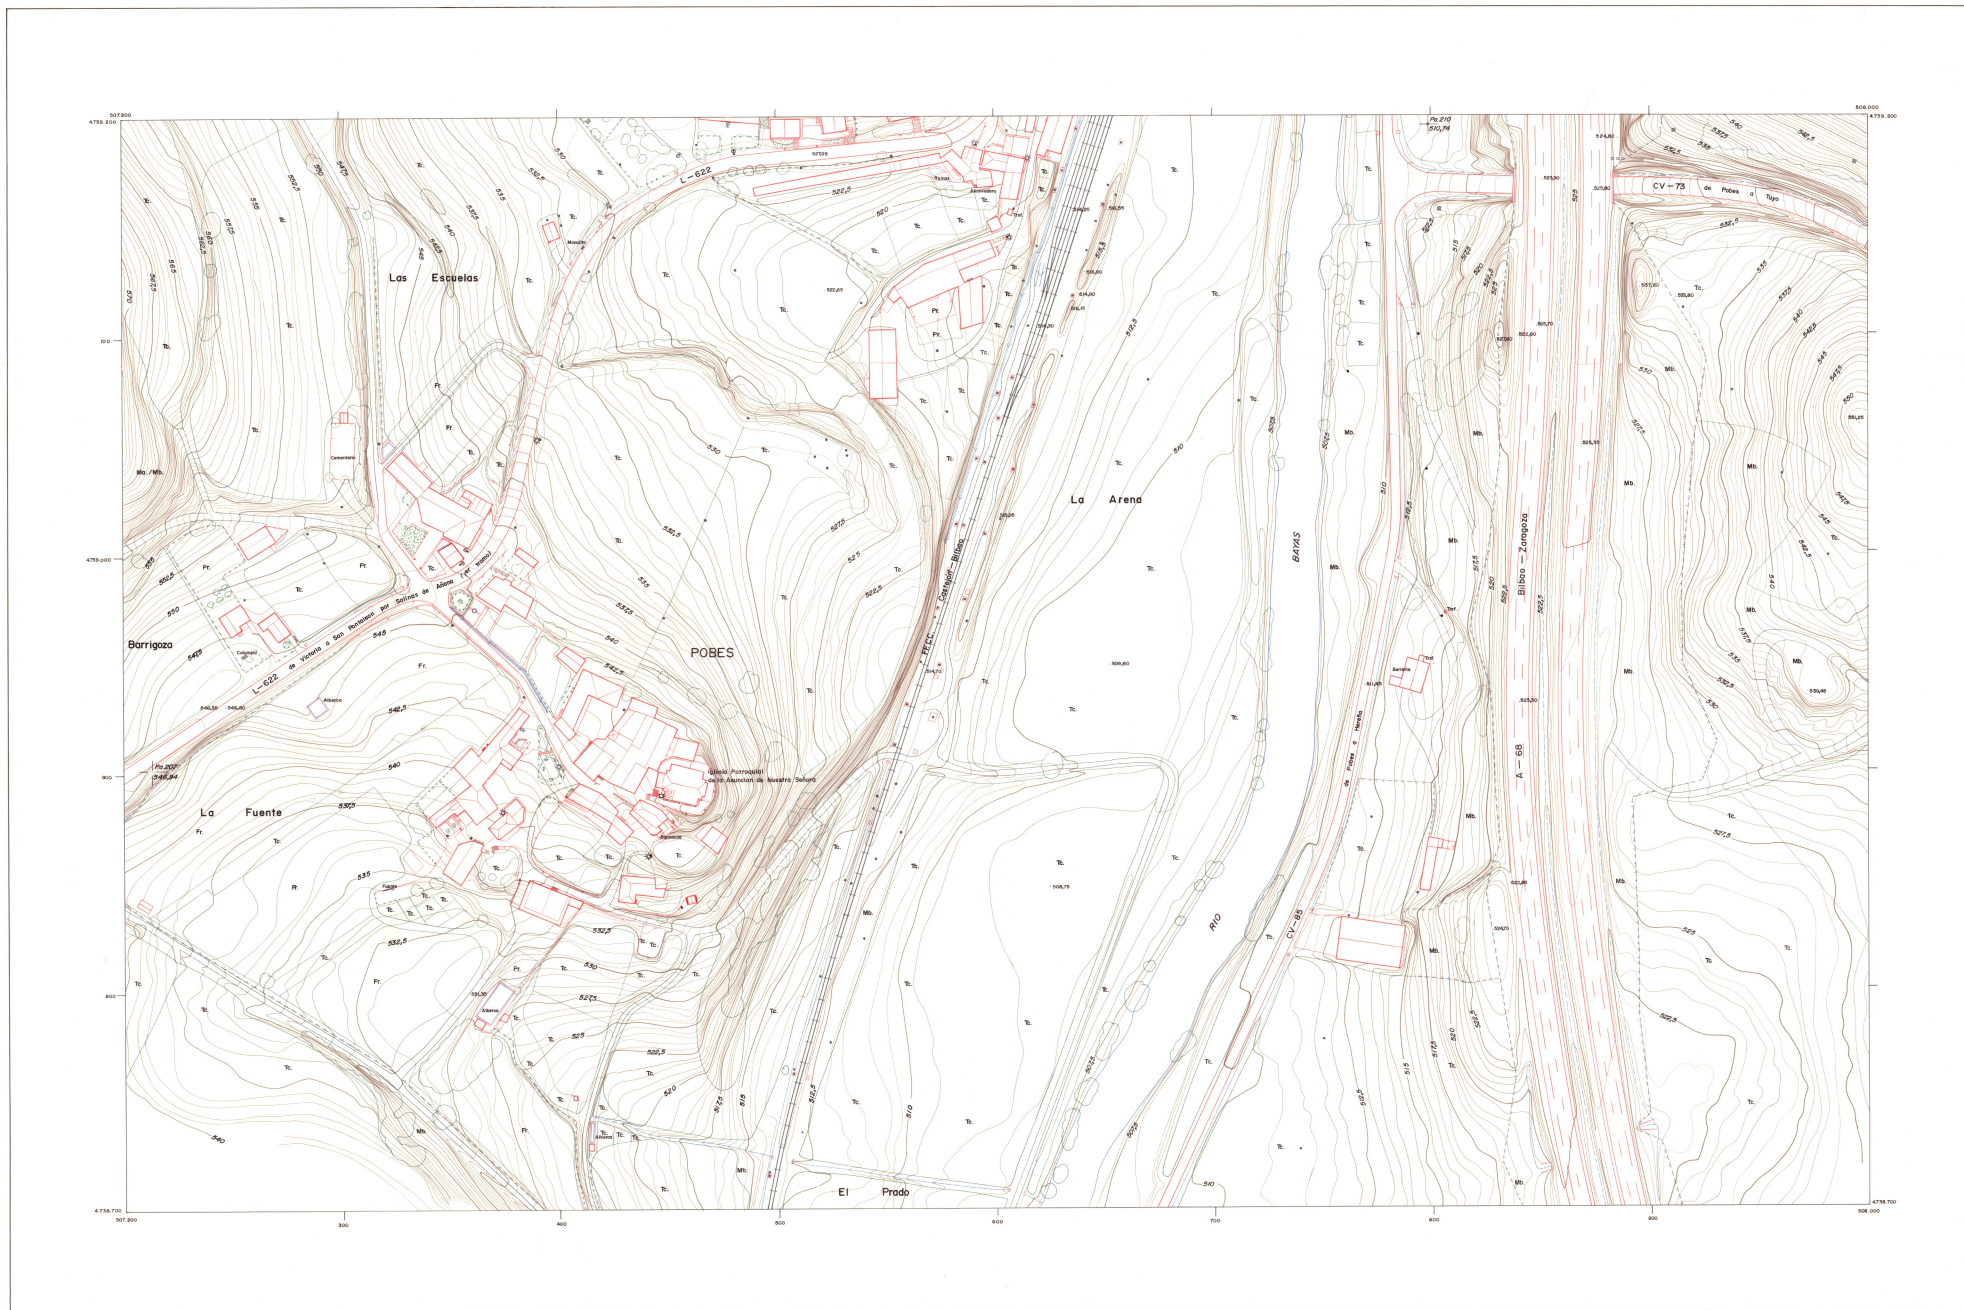

VERTICES					PUNTOS DE APOYO				
NOMBRE	D	X	Y	Z	Nº	X	Y	Z	
CA 1568				982,98	PA 207	507 212,71	4 738 001,85	546,34	Escala 1:1000 10 20 30 40 50 60 70 80 90 100 m
					PA 210	507 739,28	4 739 186,31	510,74	

PROYECTO: LA RECONSTRUCCION DEL CENTRO DE POBES (1986-1987)

ELIPSOIDE INTERNACIONAL, PROYECCION UTM, DATUM EUROPEO
LAS LONGITUDES ESTAN REFERIDAS AL MERIDIANO DE GREENWICH
LAS ALTITUDES SE REFIEREN AL NIVEL MEDIO DEL MEDITERRANEO EN ALCANTARA
EQUIDISTANCIA DE LAS CURVAS DE NIVEL: 0,50 METROS

VUELTO: MARZO 1986
RESTITUCION: JUNIO 1986