




CARTOGRAFIA PROVINCIAL
AÑO 1.976

DIPUTACION FORAL DE ALAVA

ALEGRIA

A	B	113-58
C	D	A

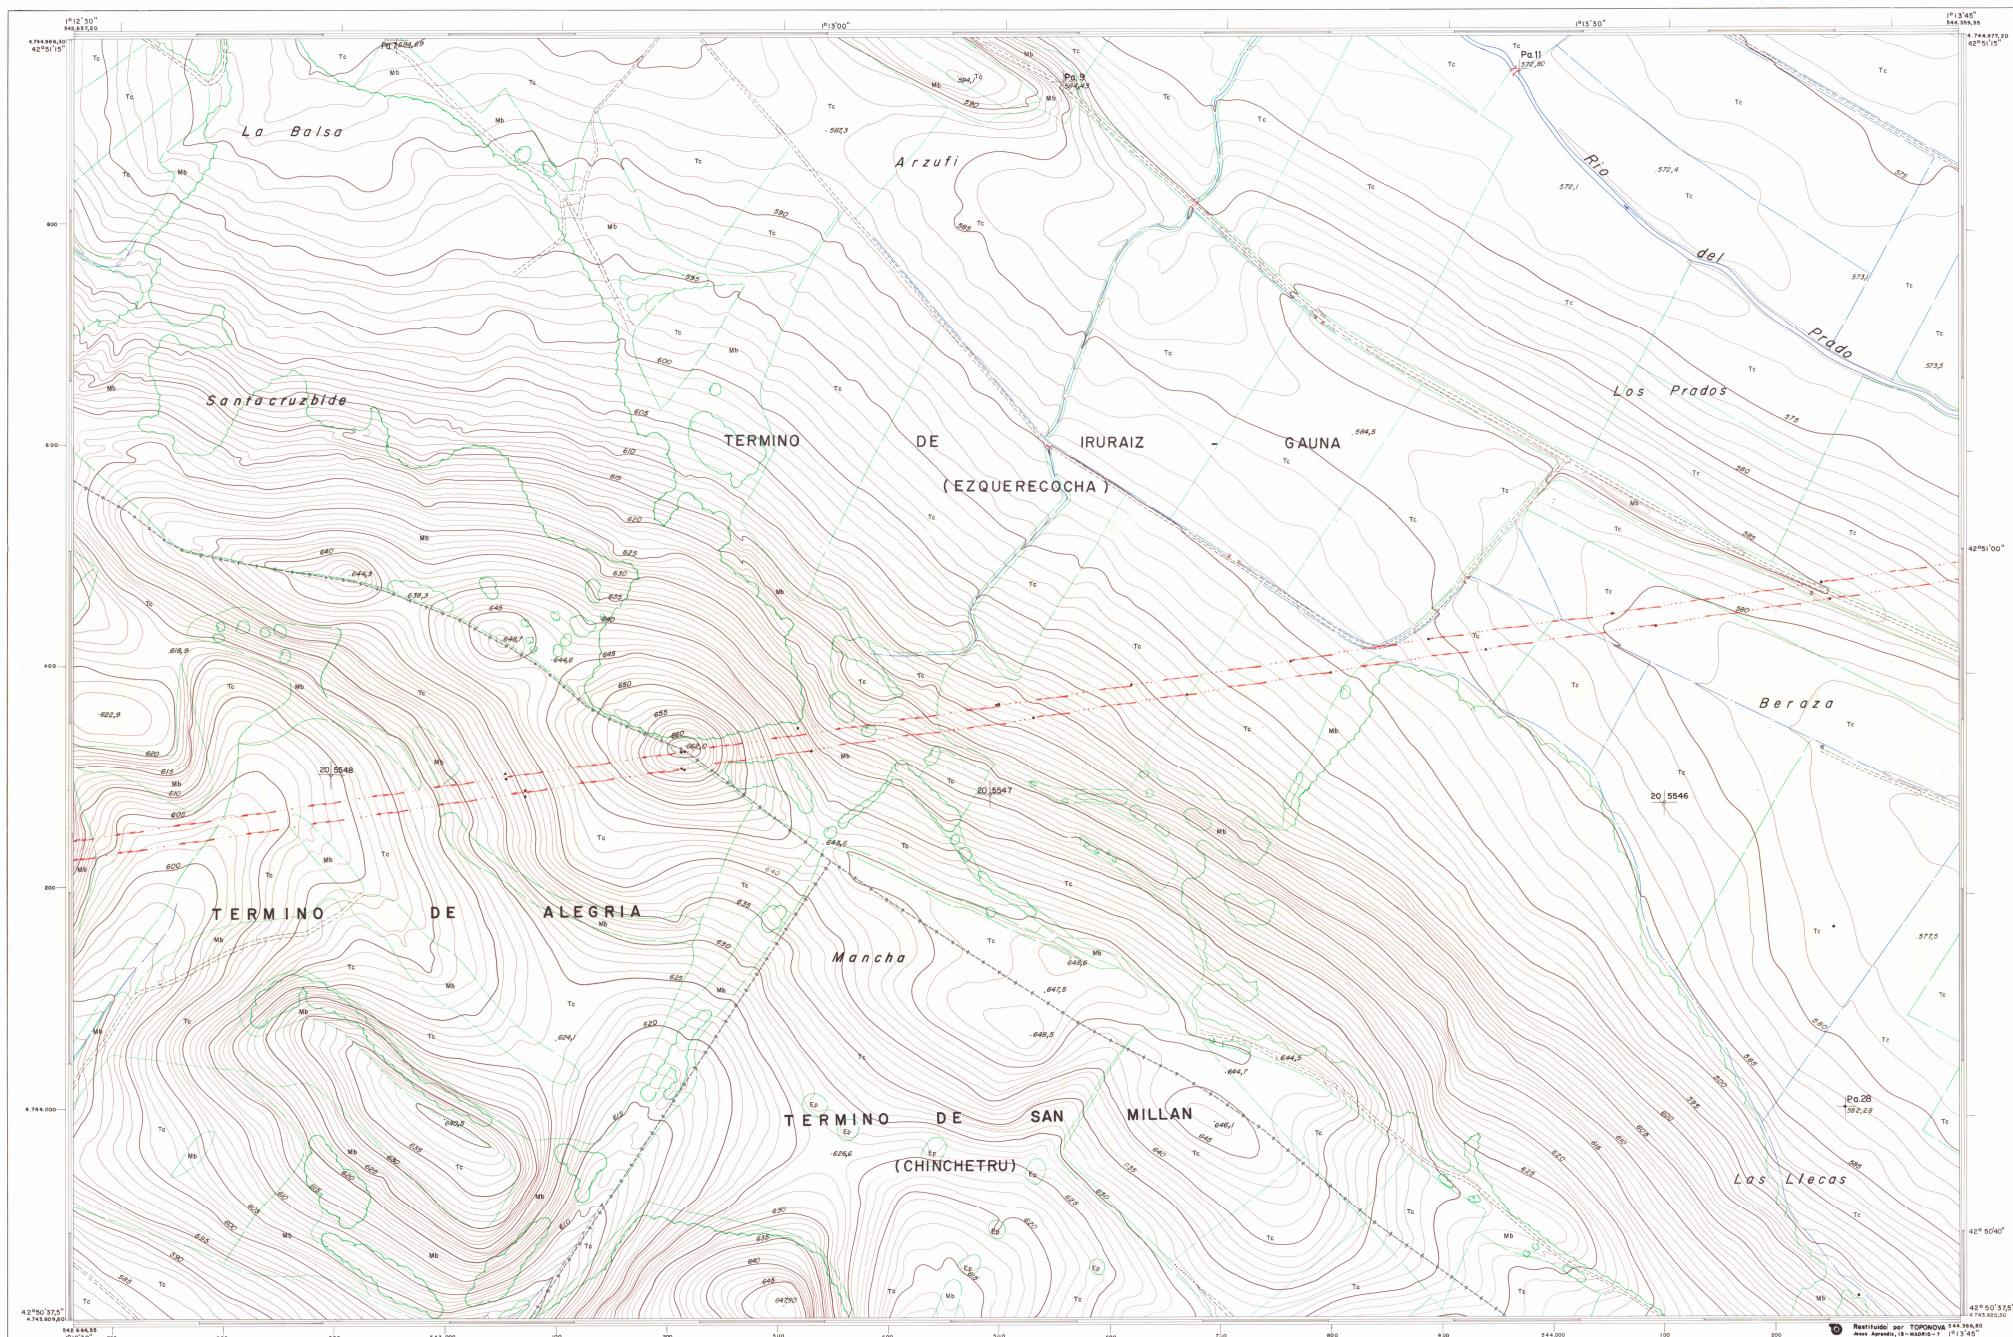

Signos convencionales

--	--	