


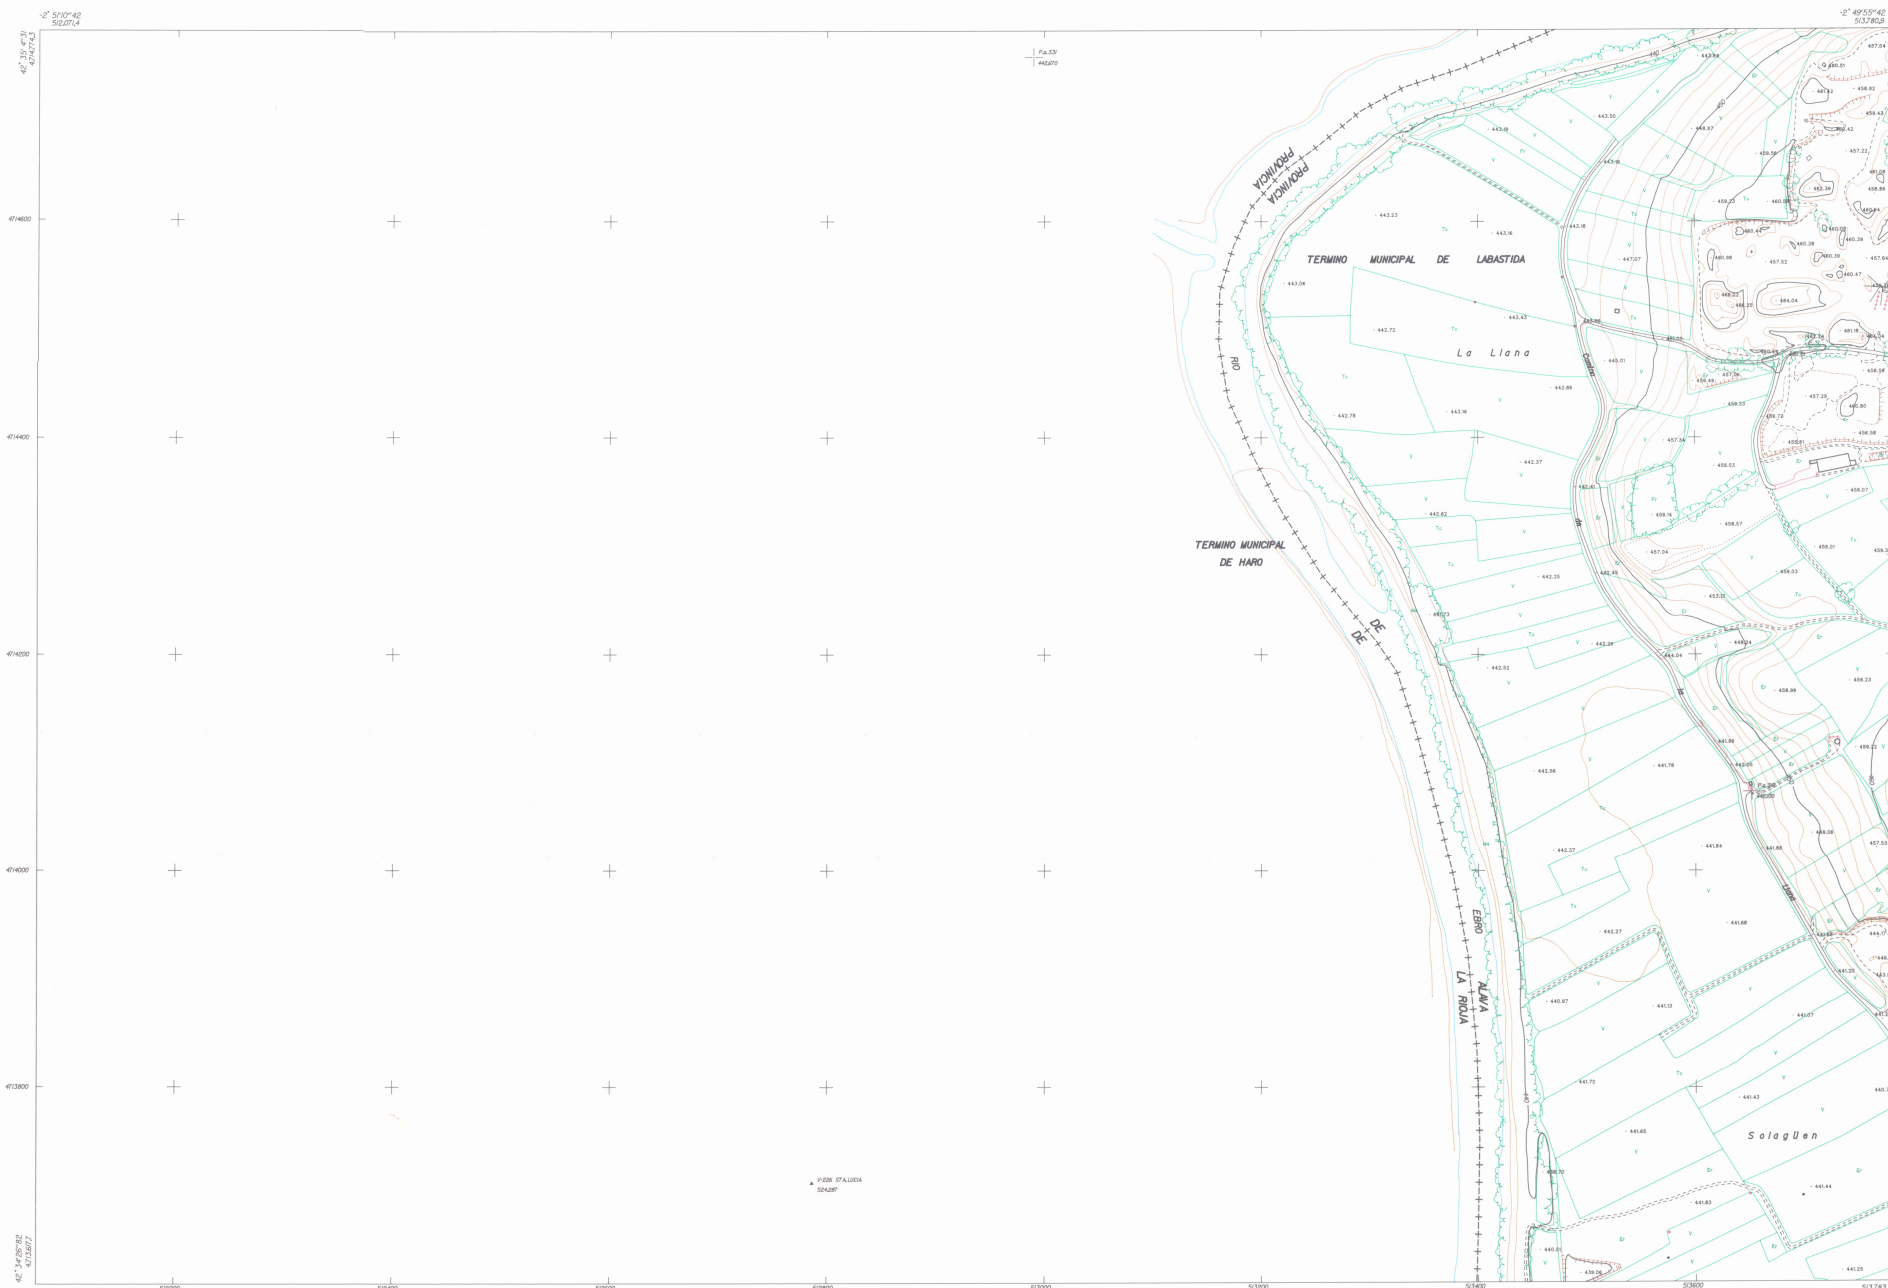

SIGNOS CONVENCIONALES	
	Carretera - Hito Kilométrico
	Paso a nivel
	Paso superior
	Camino carretero
	Camino de herradura
	Sendero
	Cortafuegos
	Límite de parcela
	Vados
	Tapio
	Muro
	Acero
	Alombrado
	Gaseoducto y Oleoducto
	Límite de Provincia
	Límite de Municipio - Hito
	Vertice 1º 2º 3º Orden
	Punto de apoyo y nodal
	Línea Eléctrica
	Línea Telefónica
	Línea telegráfico
	Torre metéorica - Puesto
	Río
	Arroyo
	Vaguada
	Zanja o desague
	Acequia
	Canal
	Conductos agua subterráneos
	Pozo - Alberca - Depósito
	AR Manantial
	Casa - Puesto - Ruínas
	Nave
	Cruz o Monumento
	Carretera - Mina
	Seto - Jardines
	Maso de árboles - Arbol
	Curvas de nivel
	Depresión
	Punto de altitud
	Drenaje - Terrazas
	Arquetas - Alcantarillas - Aguas
	Arquetas - S.Luminosas - Red Elect.
	Boco de Riego - Buzón
	Arqueta - Cabina Telefónica
	Faros
	Kioscos - Bajío
	Semáforo - Transformador
	K.M. Banco - Arqueta de entrada agua
	Puente - Alcantarilla

DIPUTACION FORAL DE ALAVA
ARABAKO FORU ALDUNDIA
DEPART. DE RELACIONES CON ENTIDADES LOCALES Y URBANISMO
TORTERREKIDEKOR HIRIBAKETARAKO ETA URBANITARIO SARAJ
SERVICIO DE PLANEAMIENTO E INFORMACION DEL TERRITORIO
LURRALDEAREN PLANEAMENUA ETA ARABAKOAK ZERBITZUA
SECCION DE CARTOGRAFIA
MAPABAKETA SEKZIOA

PROVINCIA DE ALAVA
TERMINO MUNICIPAL DE LABASTIDA
ESCALA DE REPRESENTACION 1: 2000
ESCALA GRAFICA
EQUIDISTANCIA DE CURVAS ALTIMETRICAS 2
FECHA DE EJECUCION DICIEMBRE 1.994

LABASTIDA

HOJA N^o
170 - 33 - A

INFORMACION CARTOGRAFICA	USOS DEL SUELO	INFORMACION TOPOGRAFICA	INFORMACION ESPECIFICA	GRAFICO DE DISTRIBUCION																
ELIPSE INTERNACIONAL DE MATERIA PAIS PROYECTO - HERR 30 ZONA T 1m LIMITES NOTIFICADOS AL SERVICIO DE URBANISMO REDA - REDACCION NACIONAL ALTURAS REFERENCIA AL NIVEL DEL MAR EN ALICANTE SISTEMA DE REPRESENTACION - G.T.M. RESTITUCION ANALITICA VUELO FOTOMETRICO REALIZADO EN NOVIEMBRE DE 1993 POR REGIONAL S.A. APOYO DE CAMPO REALIZADO EN ENERO DE 1994 RESTITUCION ANALITICA REALIZADA EN MAYO DE 1994 POR SETEJO ALAV SUPERVISION TECNICA DE LA CARTOGRAFIA JEFATURA DE LA SECCION DE LA CARTOGRAFIA	URBANISTICOS S.U. Urbano S.U.P. Urbanizable Programado S.U.N.P. Urbanizable No Programado S.N.P. No Urbanizable P. Páido S. Solar J. Jardín Vp. Verde Público AGRARIOS S. Secano R. Regado H. Huerta Fr. Frutales V. Viñedo Ep. Erial o Pastos Tc. Terreno Cultivo P.L. Prado Ma. Monte Alto Mb. Monte Bajo	<table><tr><th>NOMBRE</th><th>X</th><th>Y</th><th>Z</th></tr><tr><td>V - 226</td><td>512.786,51</td><td>4.713.771,31</td><td>524,28</td></tr><tr><td>Pa. 210</td><td>513.852,21</td><td>4.714.272,32</td><td>443,01</td></tr><tr><td>Pa. 201</td><td>513.850,33</td><td>4.714.709,99</td><td>443,67</td></tr></table>	NOMBRE	X	Y	Z	V - 226	512.786,51	4.713.771,31	524,28	Pa. 210	513.852,21	4.714.272,32	443,01	Pa. 201	513.850,33	4.714.709,99	443,67		
NOMBRE	X	Y	Z																	
V - 226	512.786,51	4.713.771,31	524,28																	
Pa. 210	513.852,21	4.714.272,32	443,01																	
Pa. 201	513.850,33	4.714.709,99	443,67																	