


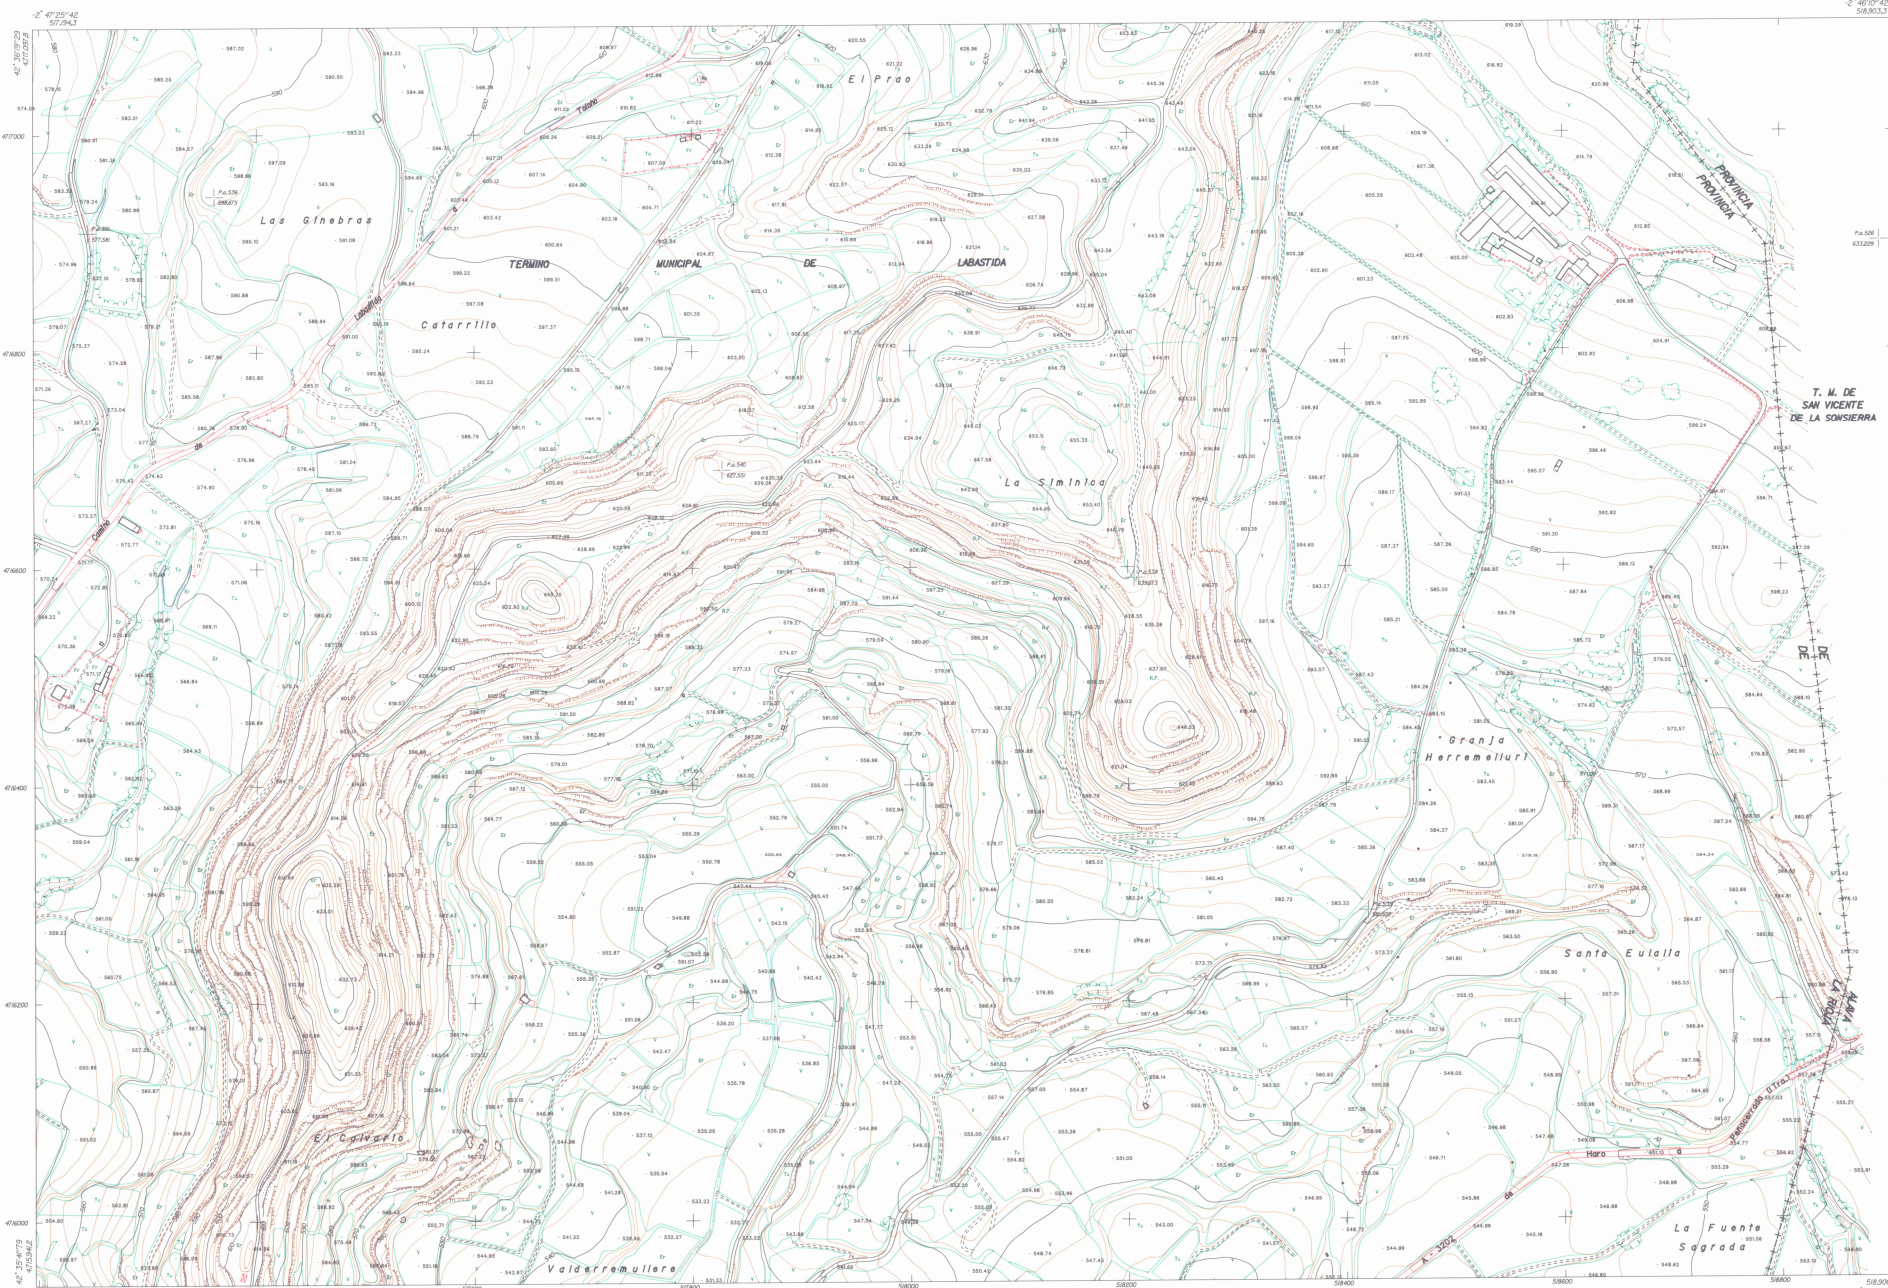

SIGNOS CONVENCIONALES

+	x	Carretera - Hito Kilométrico
+	x	Paseo a nivel
+	x	Paseo superior
+	x	Cambio carretera
+	x	Cambio de herradura
+	x	Senda
+	x	Cortafuegos
+	x	Límite de parcelas
+	x	Vados
+	x	Topos
+	x	Muro
+	x	Acero
+	x	Almadraba
+	x	Gasoducto y Oleoducto
+	x	Límite de Provincia
+	x	Límite de Municipio - Hito
+	x	Vertice 1º 2º 3º Orden
+	x	Punto de apoyo y nodal
+	x	Línea Eléctrica
+	x	Línea Telefónica
+	x	Línea Telefónica
+	x	Torre metélica - Puntos
+	x	Rio
+	x	Arroyo
+	x	Vaguedad
+	x	Zanja o desagüe
+	x	Arqueos
+	x	Canal
+	x	Conducción agua subterránea
+	x	AR. Paso - Alberca - Depósito
+	x	AR. Mineral
+	x	Casa - Pab. - Ruinas
+	x	Nave
+	x	Cruz o Monumento
+	x	Centrales - Mino
+	x	Sala - Jardines
+	x	Mesa de árboles - Arbol
+	x	Curvas de nivel
+	x	Degradación
+	x	Punto de altitud
+	x	Densidad - Terrazas
+	x	Arqueos - Alcantarilla - Agua
+	x	Arqueos - S.Lumbroso - Red. Elect.
+	x	Banco de Riego - Buzón
+	x	Arqueos - Cobijo - Telefónico
+	x	Fuente
+	x	Kiosko - Baño
+	x	Demarcación - Tránsito
+	x	AR. Banco - Arqueos de entrada agua
+	x	Puente - Alcantarilla

DIPUTACION FORAL DE ALAVA
ARABAKO FORU ALDUNDIA
DEPART. DE RELACIONES CON ENTIDADES LOCALES Y URBANISMO
TOPOGRAFIA Y DISEÑO DE PLANEAMIENTO Y DISEÑO DEL TERRITORIO
SERVICIO DE PLANEAMIENTO Y DISEÑO DEL TERRITORIO
LABASTIDA PLANEAMIENTO Y DISEÑO DEL TERRITORIO
SECCION DE CARTOGRAFIA
MAPA DE ALAVA

PROVINCIA DE ALAVA
TERMINO MUNICIPAL DE LABASTIDA
ESCALA DE REPRESENTACION 1: 2000
ESCALA GRAFICA 0 20 40 60 80 100 120 m.
EQUIDISTANCIA DE CURVAS ALTIMETRICAS 2 m.
FECHA DE EJECUCION DICIEMBRE 1.994

LABASTIDA

HOJA N°
170 - 26 - B

INFORMACION CARTOGRAFICA

ELIPSE INFORMACION DE DATOS
DATOS TOPOGRAFICOS - 1:50.000 - 1:25.000 - 1:10.000
LIMITES REFERENCIAS AL NIVEL DEL MAR EN EL ALICANTE
NO. DESECHO NACIONAL
ALTIMETRIA REFERENCIAL AL NIVEL DEL MAR EN EL ALICANTE
SISTEMA DE COORDINACION U.T.M.
PROYECCION: UTM
PROYECCION: UTM

VELO TOPOGRAFICO REALIZADO EN: NOVIEMBRE DE 1985
POR: REGIONAL S.A.
ANEXO DE DATOS REALIZADO EN: DICIEMBRE DE 1984
PROYECCION: UTM
PROYECCION: UTM
PROYECCION: UTM

SUPERVISION TECNICA DE LA CARTOGRAFIA
DIPUTACION FORAL DE ALAVA

USOS DEL SUELO

URBANISTICOS

S.U.	Urbano
S.U.P.	Urbanizable Programado
S.U.A.	Urbanizable no Programado
S.N.P.	No Urbanizable
P.	Prado
S.	Solar
J.	Jardín
Vp.	Verde Público

AGRARIOS

S.	Secano
R.	Regado
H.	Huerta
Fr.	Frutales
V.	Vitales
Ep.	Erial o Pastos
Ts.	Terrero Cultivo
Pd.	Prado
Ma.	Monte Alto
Mb.	Monte Bajo

INFORMACION TOPOGRAFICA

NOMBRE	X	Y	Z
P. 301	97.345.4	4.78.905.86	577.56
P. 302	97.345.4	4.78.905.86	577.56
INFORMACION ESPECIFICA

URBANISTICOS

101	102	103	
-----	-----	------

