


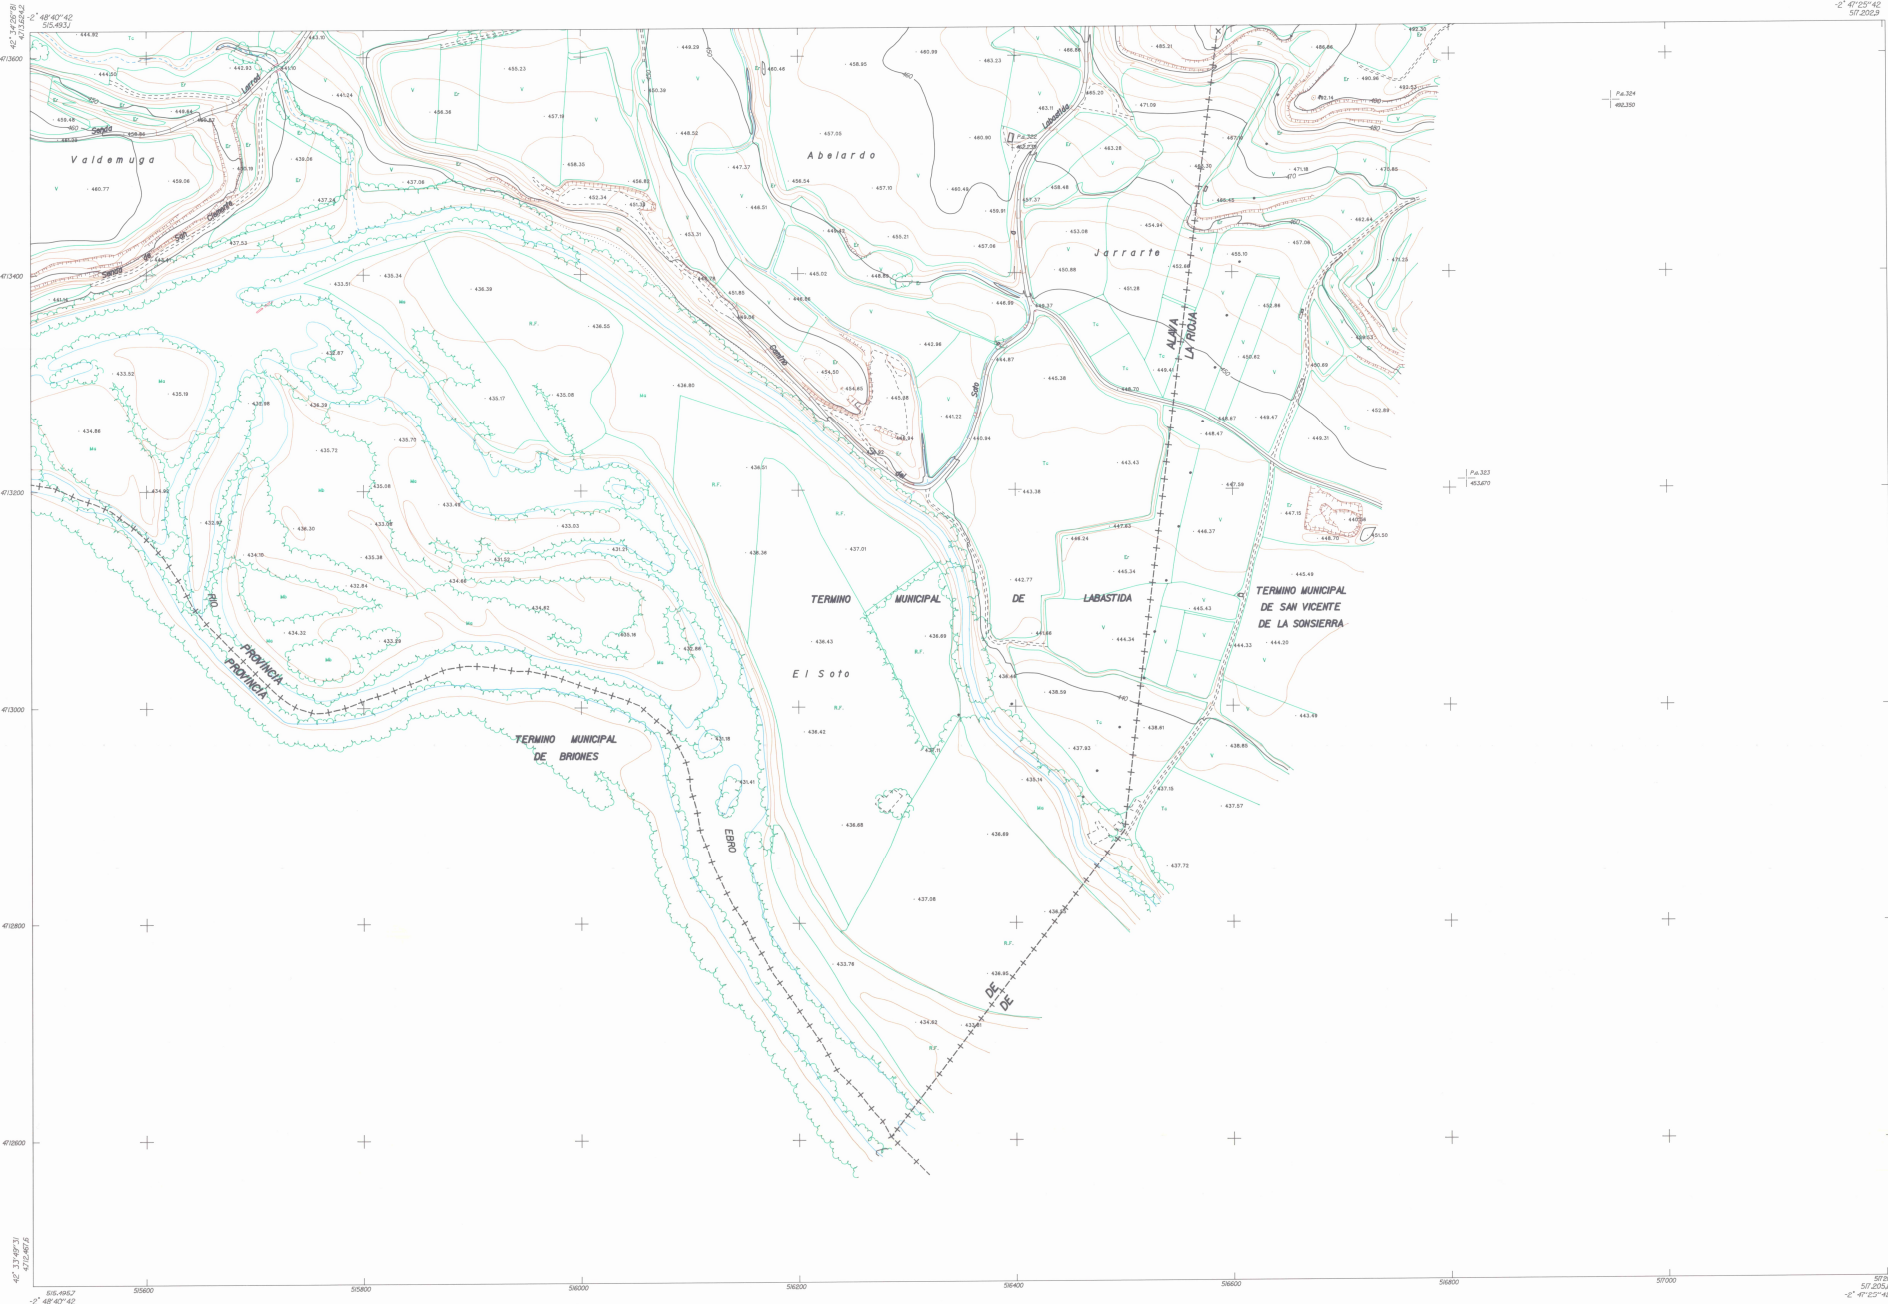

SIGNOS CONVENCIONALES	
	Carretera - Hita Kilométrica
	Paso a nivel
	Paso superior
	Cambio carretera
	Cambio de herradura
	Sendero
	Cortafuente
	Límite de parcela
	Vado
	Tapia
	Muro
	Acería
	Alameda
	Alcantarillado
	Desagüe y drenaje
	Límite de Provincia
	Límite de Municipio - Hita
	Vertice 1ª 2ª 3ª Orden
	Punto de apoyo y nodal
	Línea Eléctrica
	Línea Telefónica
	Línea Telefónica - Puntos
	Río
	Arroyo
	Vaguedad
	Zanja o desague
	Acequia
	Canal
	Conducción agua subterránea
	Pozo - Alberco - Depósito
	Monumento
	Casa - Pila - Ruinas
	Nave
	Cruz o Monumento
	Cantero - Muro
	Seto - Jardines
	Masa de árboles - Arbol
	Curvas de nivel
	Depresión
	Punto de difusión
	Desmonte - Terraplen
	Arqueta - Alcantarilla - Agua
	Arqueta - S.Luminosa - Red. Elect.
	Boco de Riego - Buzón
	Arqueta - Cabina Telefónica
	Faroles
	Kioscos - Bajío
	Semáforo - Transformador
	Banco - Arqueta de entrada agua
	Puente - Alcantarilla

DIPUTACION FORAL DE ALAVA
ARABAKO FORU ALDUNDIA
DEPART. DE RELACIONES CON ENTIDADES LOCALES Y URBANISMO
TODERKUNDEKIDUN HERRAMIENTAKO ETA HIRIGINTZA SALA
SERVIDIO DE PLANEAMIENTO E INFORMACION DEL TERRITORIO
URBAGINTZA PLANAGINTZA ETA HIRIGINTZA ZERBITZUA
SECCION DE CARTOGRAFIA
MAPAGINTZA SEKZIOA

PROVINCIA DE ALAVA
TERMINO MUNICIPAL DE LABASTIDA
ESCALA DE REPRESENTACION 1: 2000
ESCALA GRAFICA 0 20 40 60 80 100 120 m.
EQUIDISTANCIA DE CURVAS ALTIMETRICAS 2
FECHA DE EJECUCION DICIEMBRE 1.994

LABASTIDA

HOJA N°
170 - 34 - C

INFORMACION CARTOGRAFICA
ELIPSE INTERNACIONAL DE DATOS DATUM: PROYECTO - 1950 - 2000 T. 1 cm LIMITES: REFERENCIA AL MEDIANO DE OREANES PROY. COORDENADAS: UTM ALTURAS: REFERENCIA AL NIVEL DEL MAR EN ALCAZTE BRITANICA DE REPRESENTACION 1: 2.000 REPRODUCCION: ANALITICA
VOLEO FOTOGRAMETRICO REALIZADO EN: NOVIEMBRE DE 1983 POR: RUIZ, S.A. APORTE DE DATOS REALIZADO EN: DICIEMBRE DE 1984 REPRODUCCION ANALITICA REALIZADA EN: MAYO DE 1984 POR: ESTUDIO ATLAS
SUPERVISION TECNICA DE LA CARTOGRAFIA ADJUNTA DE LA SECCION DE LA CARTOGRAFIA

USOS DEL SUELO
URBANISTICOS S.U. Urbano S.U.P. Urbanizable Programado S.U.A.P. Urbanizable no Programado S.N.P. No Urbanizable P. Páido S. Solar J. Jardín Vp. Vereda Pública AGRICOLAS S. Secano R. Regadío H. Huerto Fr. Frutales V. Viñedo Ep. Erial a Pastos Tp. Terreno Cultivo Pd. Prado Ma. Monte Alto Mc. Monte Bajo

INFORMACION TOPOGRAFICA
NOMBRE X Y Z P.a. 202 38.388.24 4.70.820.39 482.3 P.a. 203 38.482.79 4.70.208.08 482.7 P.a. 204 38.489.72 4.70.208.03 482.3

INFORMACION ESPECIFICA

