


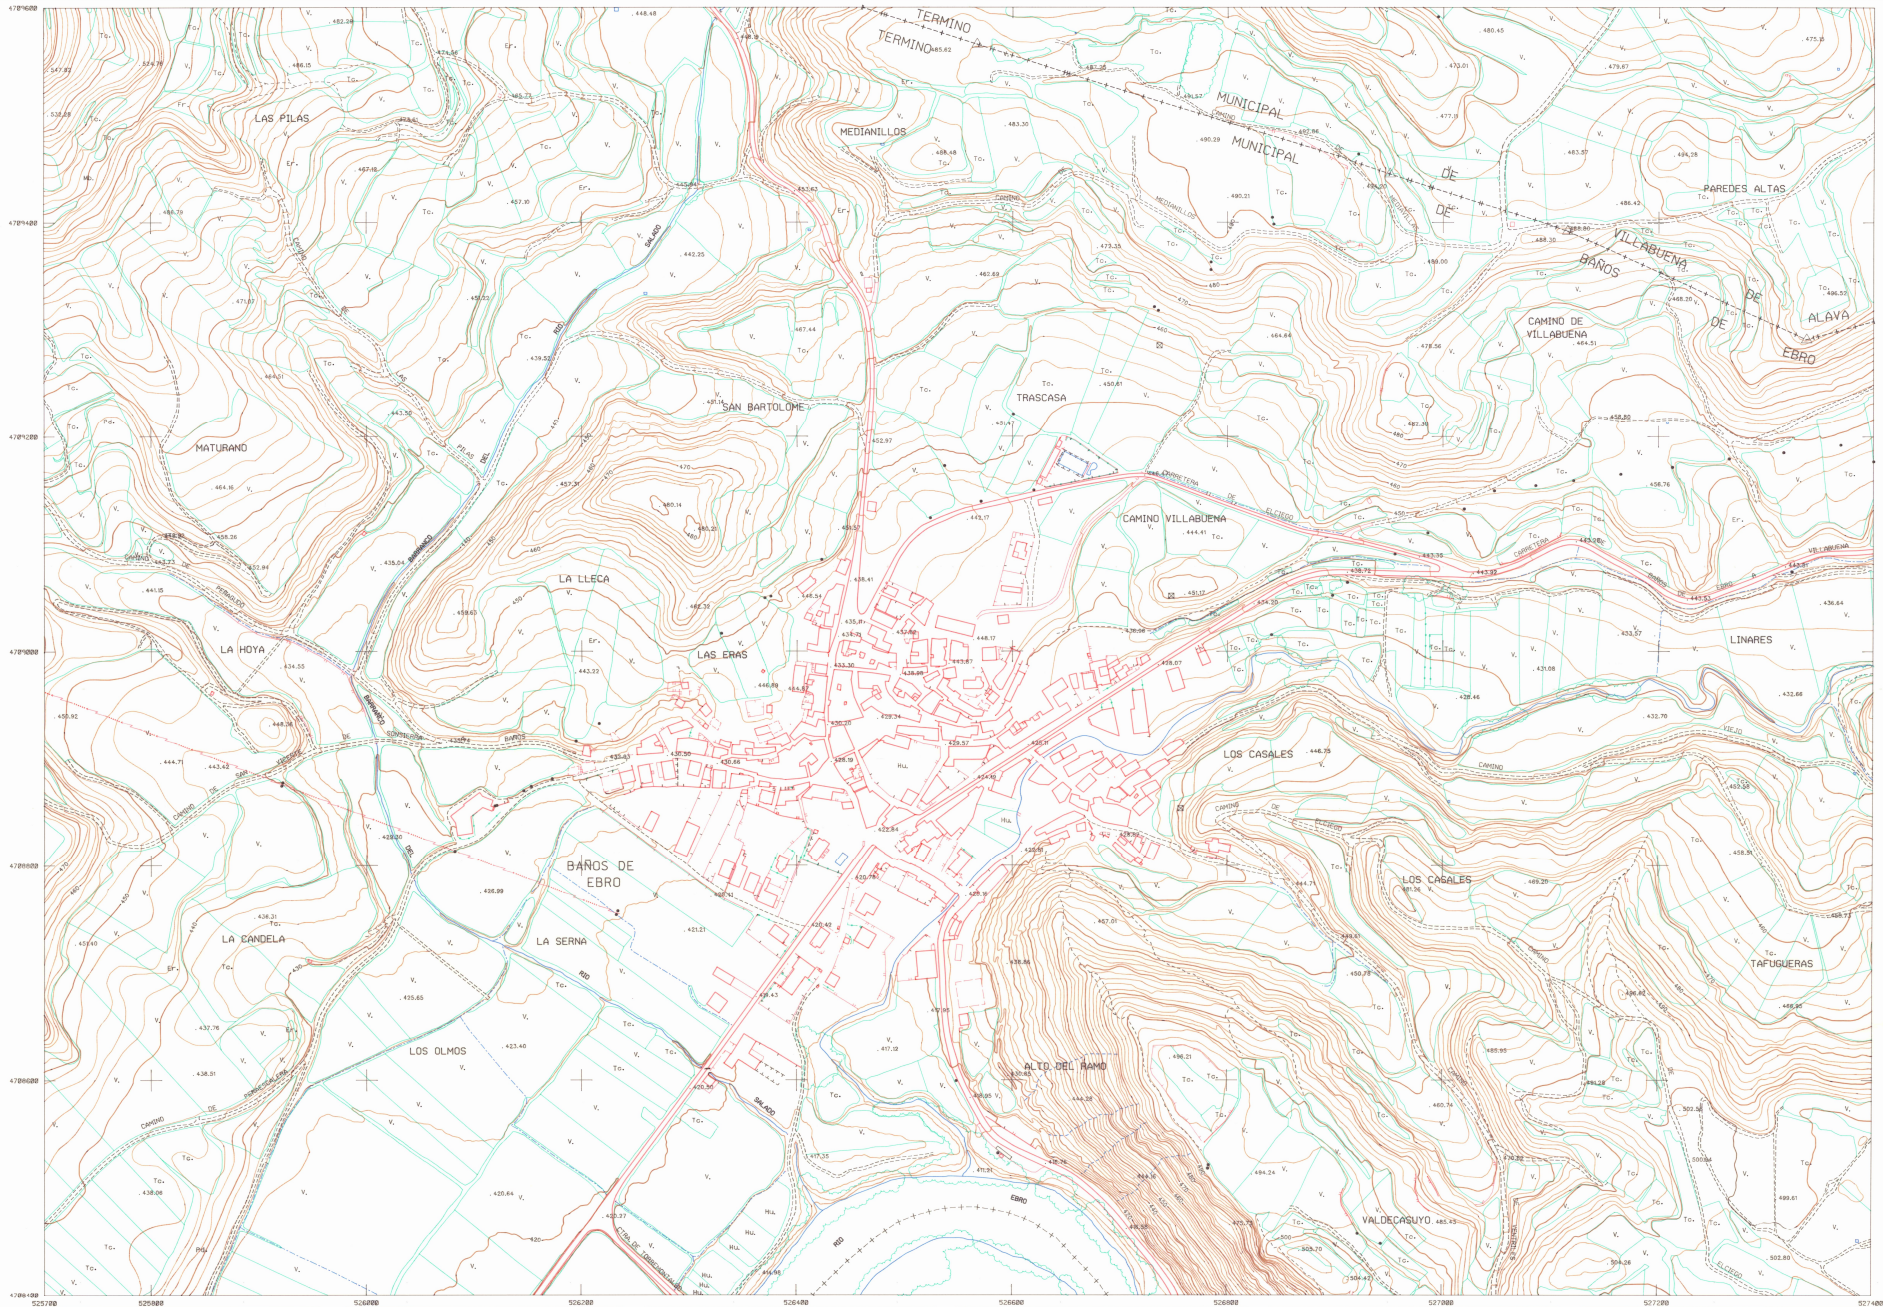

SIGNOS CONVENCIONALES

	K	Carretera - Hito Kilométrico
	K	Paso a nivel
	K	Paso superior
	K	Camión carrettero
	K	Camino de herradura
	K	Senda
	K	Cortafuegos
	V	Límite de parcela
	K	Vado
	K	Tapia
	K	Muro
	K	Alameda
	K	Alameda
	K	Caserío y Caserío
	K	Lote de Provincia
	K	Lote de Municipio - Hito
	K	Vertice 1° 25' 30' Orden
	K	Punto de apoyo y nodal
	K	Línea Eléctrica
	K	Línea Telefónica
	K	Línea Telefónica
	K	Torre metéor. - Puntos
	A	Río
	A	Arroyo
	A	Vagueda
	A	Zanja o desagüe
	A	Acqueño
	A	Canal
	A	Construcción, ejes y matorrales
	A/R	Pico - Albuera - Depósito
	A	Manantial - Fuente
	A	Casa - Pab. - Ruinas
	A	Huevo
	A	Cruz o Monumento
	A	Cuchara - Muro
	V	Seto - Jardines
	V	Masa de árboles - Arbol
	S	Curvas de nivel
	S	Depresión
	H	Punto de altura
	H	Pto. Elev. - Cota. Nivel
	A	Arroyo - Quebrada - Agua
	A	Arroyo - S. Llanuras - Res. Ect.
	A	Boca de Riogo - Buzos
	A	Arroyo - Caden. Telefónica
	A	Fariolas
	A/R	Hito - Kioscos - Reja
	A	Semáforo - Transformador
	A	Banco - Arroyo de entrada agua
	A	Fuente - Alimentación

DIPUTACION FORAL DE ALAVA
ARABAKO FORU ALDUNDIA
SERVICIO DE PLANTEAMIENTO E INFORMACION DEL TERRITORIO
LURRALDEAREN PLANEGINTZA ETA ARGIBIDEAK ZERBITZUA
SECCION DE CARTOGRAFIA
MAPAGINTZA SEKZIOA



PROVINCIA DE ALAVA
TERMINO MUNICIPAL VILLABUENA-BAÑOS
ESCALA DE REPRESENTACION 1/2000
ESCALA GRAFICA 
EQUIDISTANCIA DE CURVAS ALTIMETRICAS 2 m.
FECHA DE EJECUCION FEBRERO 1994

INFORMACION CARTOGRAFICA


ENCUESTA INTERNACIONAL DE MUESTRO
SISTEMA PROYECTO: MUESTRO 30
LINEAS REPRESENTADAS A MENUDO DE GRADUACION
RED ESTADISTICA: MUESTRO 30
ALTURAS REPRESENTADAS A MENUDO DEL NOMBRE DEL MUESTRO
ESTRUCTURA DE REPRESENTACION: U. T. M.
REPRESENTACION: ANALITICA

VELOCIDAD FOTOGRAMETRICA REALIZADA EN: ABRIL DE 1982
POR: MUESTRO 30
APORTE DE CADA REALIZADO POR: MUESTRO 30
REPRESENTACION ANALITICA REALIZADA EN: ABRIL DE 1984
POR: MUESTRO 30

SUPERVISION TECNICA DE LA CARTOGRAFIA
JEFATURA DE LA SECCION DE LA CARTOGRAFIA

USOS DEL SUELO	
URBANÍSTICOS	
S.U.	Urbano
S.U.P.	Urbanístico: Programado
S.U.M.P.	Urbanístico: no Programado
S.N.P.	no Urbanístico
R.	Residencial
S.	Salud
J.	Jardín
Vy.	Varias Publicas
AGRICOLAS	
S.	Secano
R.	Riego
H.	Huerto
Fr.	Frutales
V.	Vitico
Ed.	Edil o Pastos
Tc.	Terreno Cultivo
PA.	Pasos
HA.	Huertos Alto
MB.	Monte Bajo

14	15	16
9	10	11
5	6	7

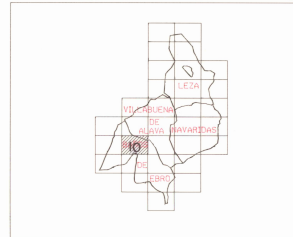

HOJA N.º

170-53