


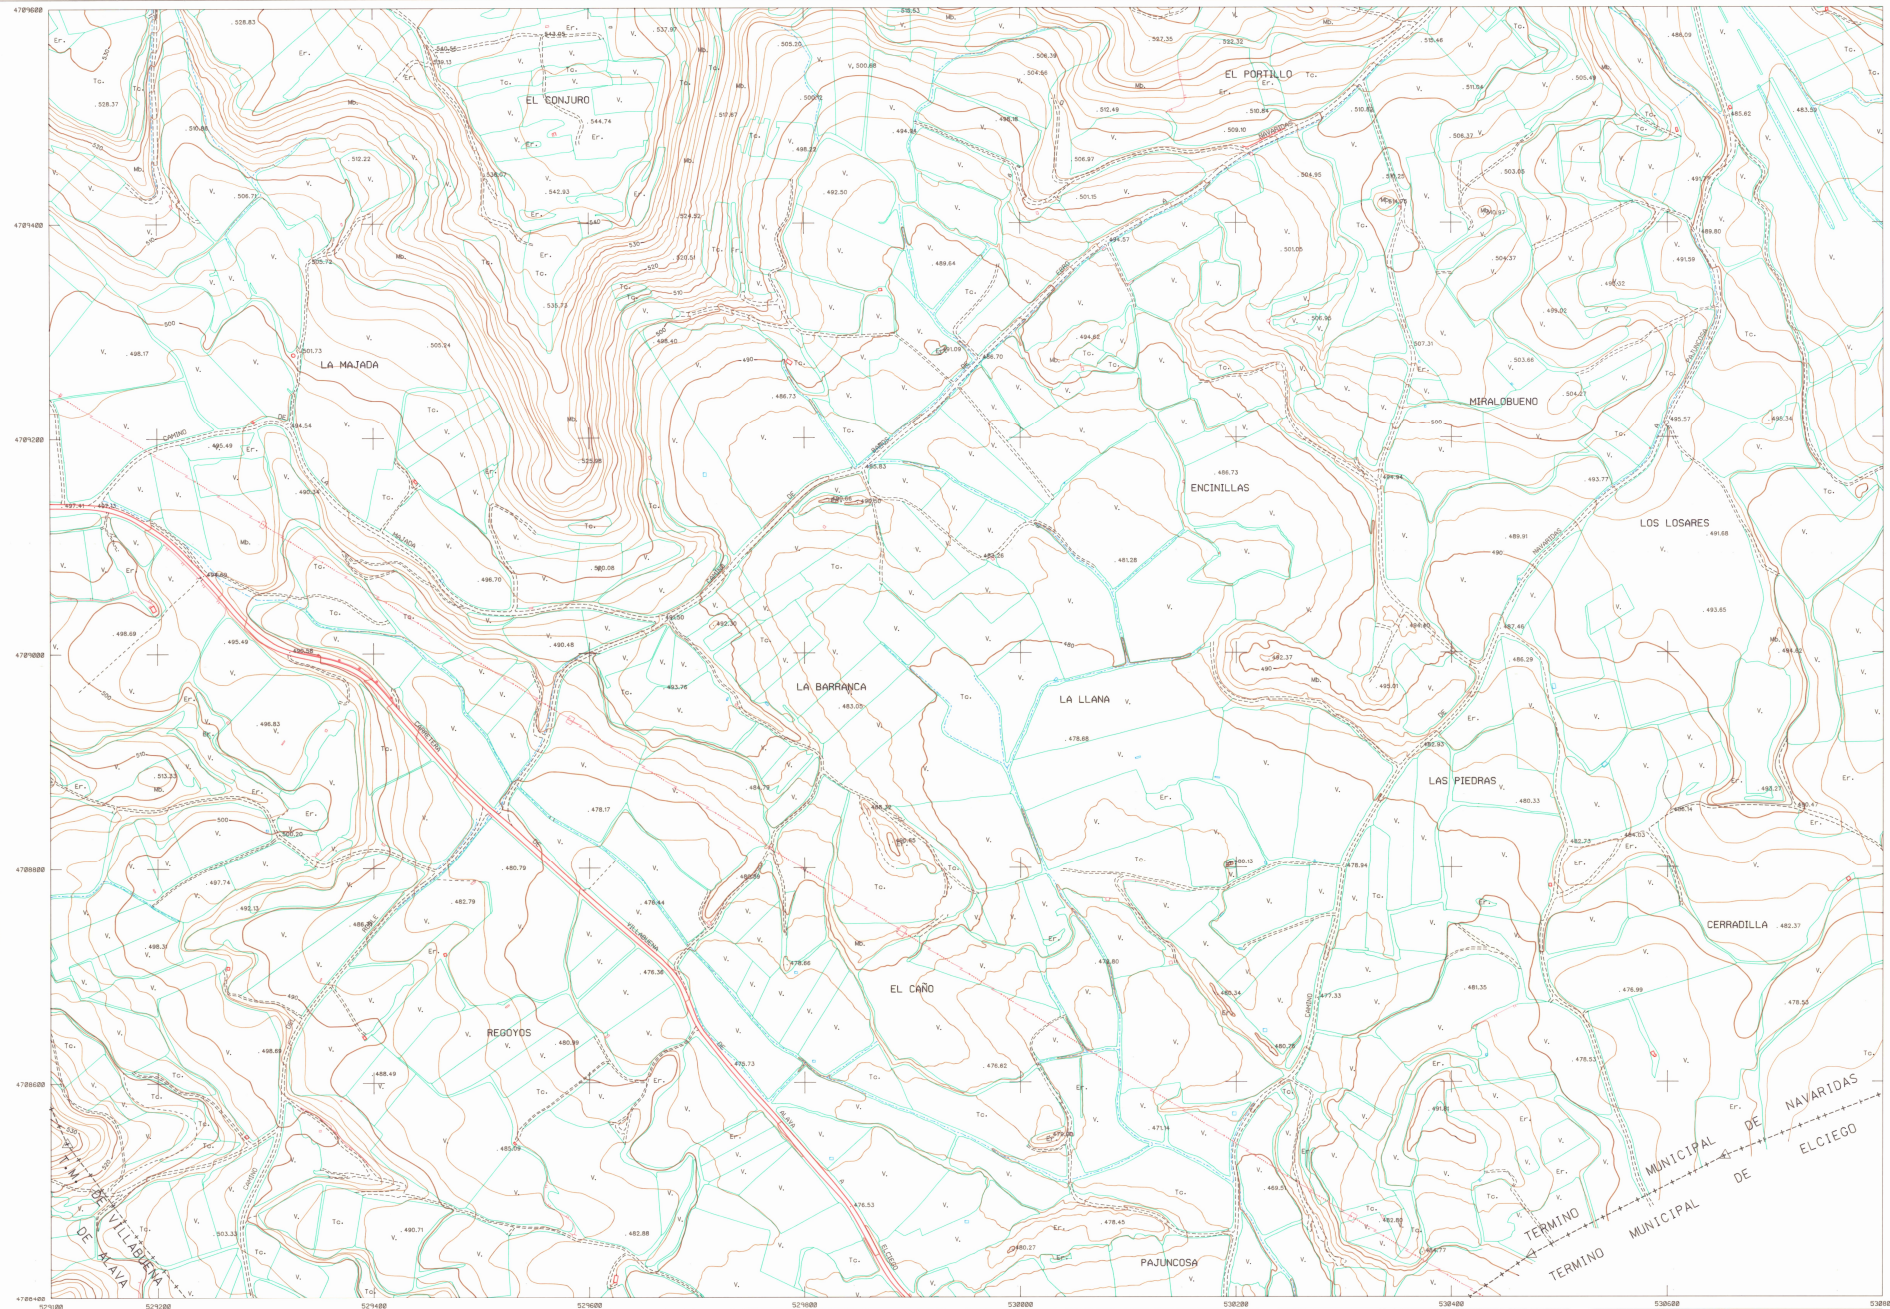

SIGNOS CONVENCIONALES

- | | | |
|--|---|------------------------------------|
| | K | Carretera - Vía kilométrica |
| | N | Paso a nivel |
| | N | Paso superior |
| | N | Camino carretero |
| | N | Camino de herradura |
| | N | Sendero |
| | N | Cortafuegos |
| | N | Límite de parcela |
| | N | Vados |
| | N | Tapia |
| | N | Muro |
| | N | Acera |
| | N | Alombrado |
| | N | Cascañuelo y Obisquito |
| | N | Límite de Provincia |
| | N | Límite de Municipio - Hito |
| | N | Vertice 1° 21' 30" Orden |
| | N | Punto de apoyo y nodal |
| | N | Línea Eléctrica |
| | N | Línea Telefónica |
| | N | Línea Telefónica |
| | N | Torre metálica - Postes |
| | N | Río |
| | N | Arroyo |
| | N | Vagueda |
| | N | Zanja o desague |
| | N | Arroyo |
| | N | Canal |
| | N | Condúctos aguas subterráneas |
| | N | Pozo - Aljibe - Depósito |
| | N | Monumento - Fuente |
| | N | Casa - Pabellón - Ruinas |
| | N | Horno |
| | N | Cruz o Monumento |
| | N | Centro - Hito |
| | N | Seto - Jardines |
| | N | Masa de árboles - Arbol |
| | N | Curvas de nivel |
| | N | Depresión |
| | N | Puerto de utilidad |
| | N | Ciénega total |
| | N | Agueta - Acorralito - Agua |
| | N | Arroyo - S.Lombreros - Red. Elect. |
| | N | Balsa de Riego - Balsa |
| | N | Arroyo - Cabina Telefónica |
| | N | Fariña |
| | N | Molinos - Paño |
| | N | Serradura - Transformador |
| | N | Barrica - Arroyo de entrada agua |
| | N | Puente - Acorralito |

DIPUTACION FORAL DE ALAVA
ARABAKO FORU ALDUNDIA
SERVICIO DE PLANTEAMIENTO E INFORMACION DEL TERRITORIO
LURRALDEAREN PLANTINGTZA ETA ARGIBIDEAK ZERBITZUA
SECCION DE CARTOGRAFIA
MAPAGINTZA SEKTORIA



PROVINCIA DE ALAVA
TERMINO MUNICIPAL NAVARRIDAS-VILLABUENA
ESCALA DE REPRESENTACION 1/2000
ESCALA GRAFICA 
EQUIDISTANCIA DE CURVAS ALTIMETRICAS 2 m.
FECHA DE EJECUCION FEBRERO 1994

INFORMACION CARTOGRAFICA

ELIPSOIDE INTERNACIONAL DE HAYFORD
DATUM POSTDAW HEDSO 30
LONGITUDES REFERIDAS AL MERIDIANO DE GREENWICH
RED GEODÉSICA NACIONAL
ALTITUDES REFERIDAS AL NIVEL DEL MAR EN ALICANTE
SISTEMA DE REPRESENTACION U.T.M.
RESTITUCION ANALÍTICA

USOS DEL SUELO

URBANISTICO:


S.U.	Urbano
S.U.P.	Urbanizable Programado
S.U.N.P.	Urbanizable no Programado
S.N.P.	No Urbanizable
P.	Patio
S.	Solar
J.	Jardín
Vp.	Verde Público

AGRIARIOS

S.	Secano
R.	Regadio
H.	Huerto
Fr.	Frutales
V.	Vilado
Ep.	Erial o Pastos
Tc.	Terrero Cultivo
Pd.	Prado
Mo.	Monte Alto
Mb.	Monte Bajo

GRAFICO DISTRIBUCION DE HOJAS

16	17	18
11	12	13
7	8	

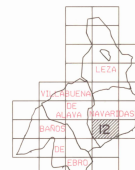

HOJA N.º

170- 54