



SIGNOS CONVENCIONALES

- RIO - ARROYO
- CANAL
- ACQUEIA
- LAGO EMBALSE
- DIQUE - PRESA
- ESCALERA
- BORDILLO ACERA
- LINEAS NO CODIF.
- PASO PEATONAL SUBT.
- PASO PEATONAL AEREO
- HITO - MOJON
- ARBOL AISLADO
- ALCORQUE
- ZONA ARBOLADA
- ZONA VERDE
- HUERTA - VIVERO
- INVERNADERO
- CORTAFUEGOS
- CURVA NIVEL MAESTRA
- C. DEPRESION MAESTRA
- CURVA NIVEL
- CURVA DEPRESION
- PUNTO ACOTADO
- TALUD DESMONTES
- CANtera - MINA
- SALINAS
- CUEVA
- PUENTE
- TUNEL
- EJES VIALES
- AUTOPI. AUTOV. CARRET.
- CAMINO
- LIMITE HOJAS
- HITOS AUTON. PROVINC. MUNIC.
- LIMITE AUTONOMIA
- LIMITE PROVINCIA
- LIMITE MUNICIPIO
- LIMITE ANEJO
- EDIFICACION
- MEDIANERIA
- DIVISION ALTURAS
- RUNAS
- COBERTIZO
- RESTOS ARQUEOLOGICOS
- PORCHE - SOPORTAL
- CUMBRERA
- BALCON-TERRAZA (EN VUELO)
- CHIMENEA-BODEGA
- MURO PARED
- TAPIA
- VALLA
- ALAMBRA
- SETO
- LINEAS AJEGOS Y DEPORTES
- SENDA
- TORRE / COLUMNA - TRANSFORMADOR
- PASO A NIVEL - PASO SUPERIOR
- V GEODESICOS 1" - 2" - 3" - 4" - PG. PRINCIPAL DE RODEO
- P. APOYO - P. NADIRAL - P. POLIGONAL INTERIOR
- PUNTO NIVELACION
- ANDEN
- QUITAMIEDOS
- CARRIL BICICLETA
- CONDUCCION
- DEPOSITO
- REGISTRO GAS
- CONDUCCION
- DEPOSITO
- REGISTRO COMBUSTIBLE
- REGISTRO INDETERMINADO
- ANTENA EMBORA
- ANTENA REPETIDORA
- LINEA TELEFONICA
- POSTE TELEF. / TELEG.
- REGISTRO TELEFONO
- ARQUETA FIBRA OPTICA
- INF. GAS Y FIBRA OPTICA
- FAROLA FACHADA
- FAROLA
- BALIZA / SEÑAL TRAFICO
- SEÑALIZACION HOR. / VERT.
- REGISTRO - SEMAFORO
- HITO KM. (CARRET. F.F.C.C.)
- FERROCARRIL
- AEROPUERTO
- MUELLE - DIQUE
- ROMPEOLAS
- ARMARIO
- LINEA ELECTRICA
- POSTES - REGISTRO
- CONDUCCION RESIDUALES
- ALCANT. - ALCANT+SUM. - SUM.
- REJILLA - SUMIDERO (L.)
- CAZ
- REG. AGUA - MANANTIAL
- POZO - FUENTE
- CONDUCCION AGUA
- BOCA RIEGO-BOCA INCENDIOS
- MONUMENTO
- POSTE / PANEL INFORMATIVO
- PRETEL / BARRANDILLA
- SURTIDOR GASOLINA
- REJILLA
- BUZON
- BANCO - PAPELERA
- CABINA TELEFONO
- JARDINERA
- KIOSCO - BUS

 **Ayuntamiento de Aláiz**
Departamento de Medio Ambiente y Urbanismo
Servicio de Ordenación del Territorio y Urbanismo

ESCALA DE REPRESENTACIÓN 1:500
ESCALA GRÁFICA
EQUIDISTANCIA DE CURVAS ALTIMÉTRICAS 0.50 M.



APERREGI

HOJA Nº
1682-517


INFORMACION CARTOGRAFICA	
ETRS89	ALTITUDES REFERIDAS AL NIVEL DEL MAR EN ALCANTE
GRS 80	ETRS - TRANSFERENCIA MERCATOR 30
LONGITUDES REFERIDAS AL MERIDIANO DE GREENWICH	RESTITUCION: DIGITAL
RED GEODESICA NACIONAL	
VUELO FOTOGRAFICO: FECHA: Mayo 2018	EMPRESA: SPASA
APOYO CAMPO: FECHA: Marzo 2019	EMPRESA: Geogebra SL
RESTITUCION: FECHA: Abril 2019	EMPRESA: Geogebra SL
ACTUALIZACION: FECHA: Noviembre 2019	EMPRESA: Geogebra SL
SUPERVISION TECNICA DE LA CARTOGRAFIA	
SECCION DE INFORMACION TERRITORIAL	

USOS DEL SUELO	
URBANISTICOS	
S.U.	Urbano
S.U.S.	Urbanizable Sectorizado
S.U.N.S.	Urbanizable no Sectorizado
S.N.U.	No Urbanizable
AGRARIOS	
S	Secano
R	Regadío
H	Huerta
F	Frutales
V	Vino
P	Patio
S	Solar
J	Jardin
Vp	Verde Publico
E	Erial Pastos
Tc	Terreno Cultivo
Pd	Prado
Ma	Monte Alto
Mb	Monte Bajo

INFORMACION TOPOGRAFICA			
NOMBRE	X	Y	Z
1000	513021.525	4752223.669	643.493
1001	512799.834	4752332.758	625.372
1002	512036.963	4752226.163	626.993
1003	512686.486	4752226.338	633.015
3000	512835.305	4752316.181	625.021
3001	512853.749	4752199.745	628.477
3002	512837.184	4752165.971	630.890
3003	512793.889	4752197.523	629.968
3004	512773.596	4752230.226	629.015
3005	512728.697	4752253.978	630.010

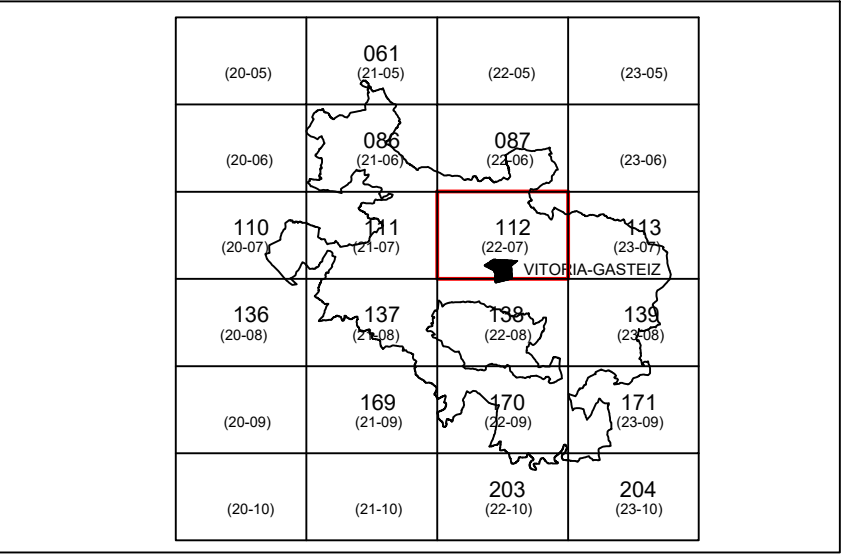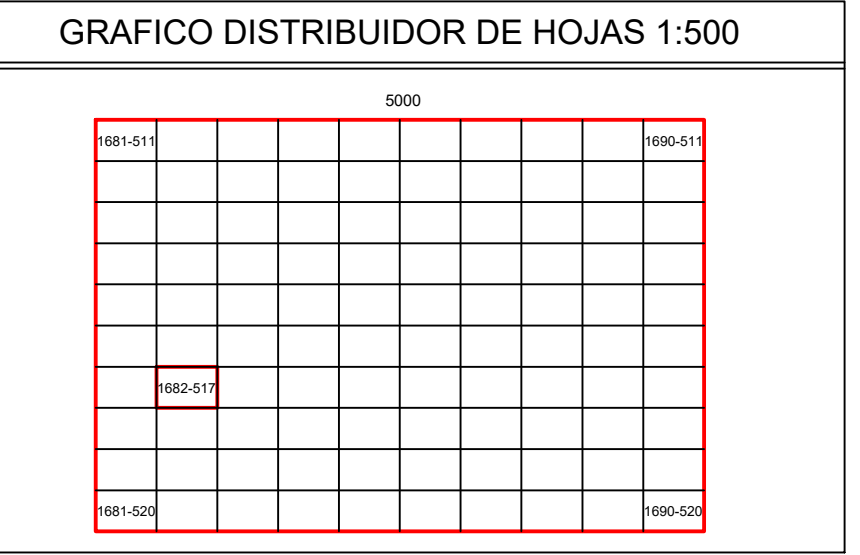


MUNICIPIO	
ZUIA	

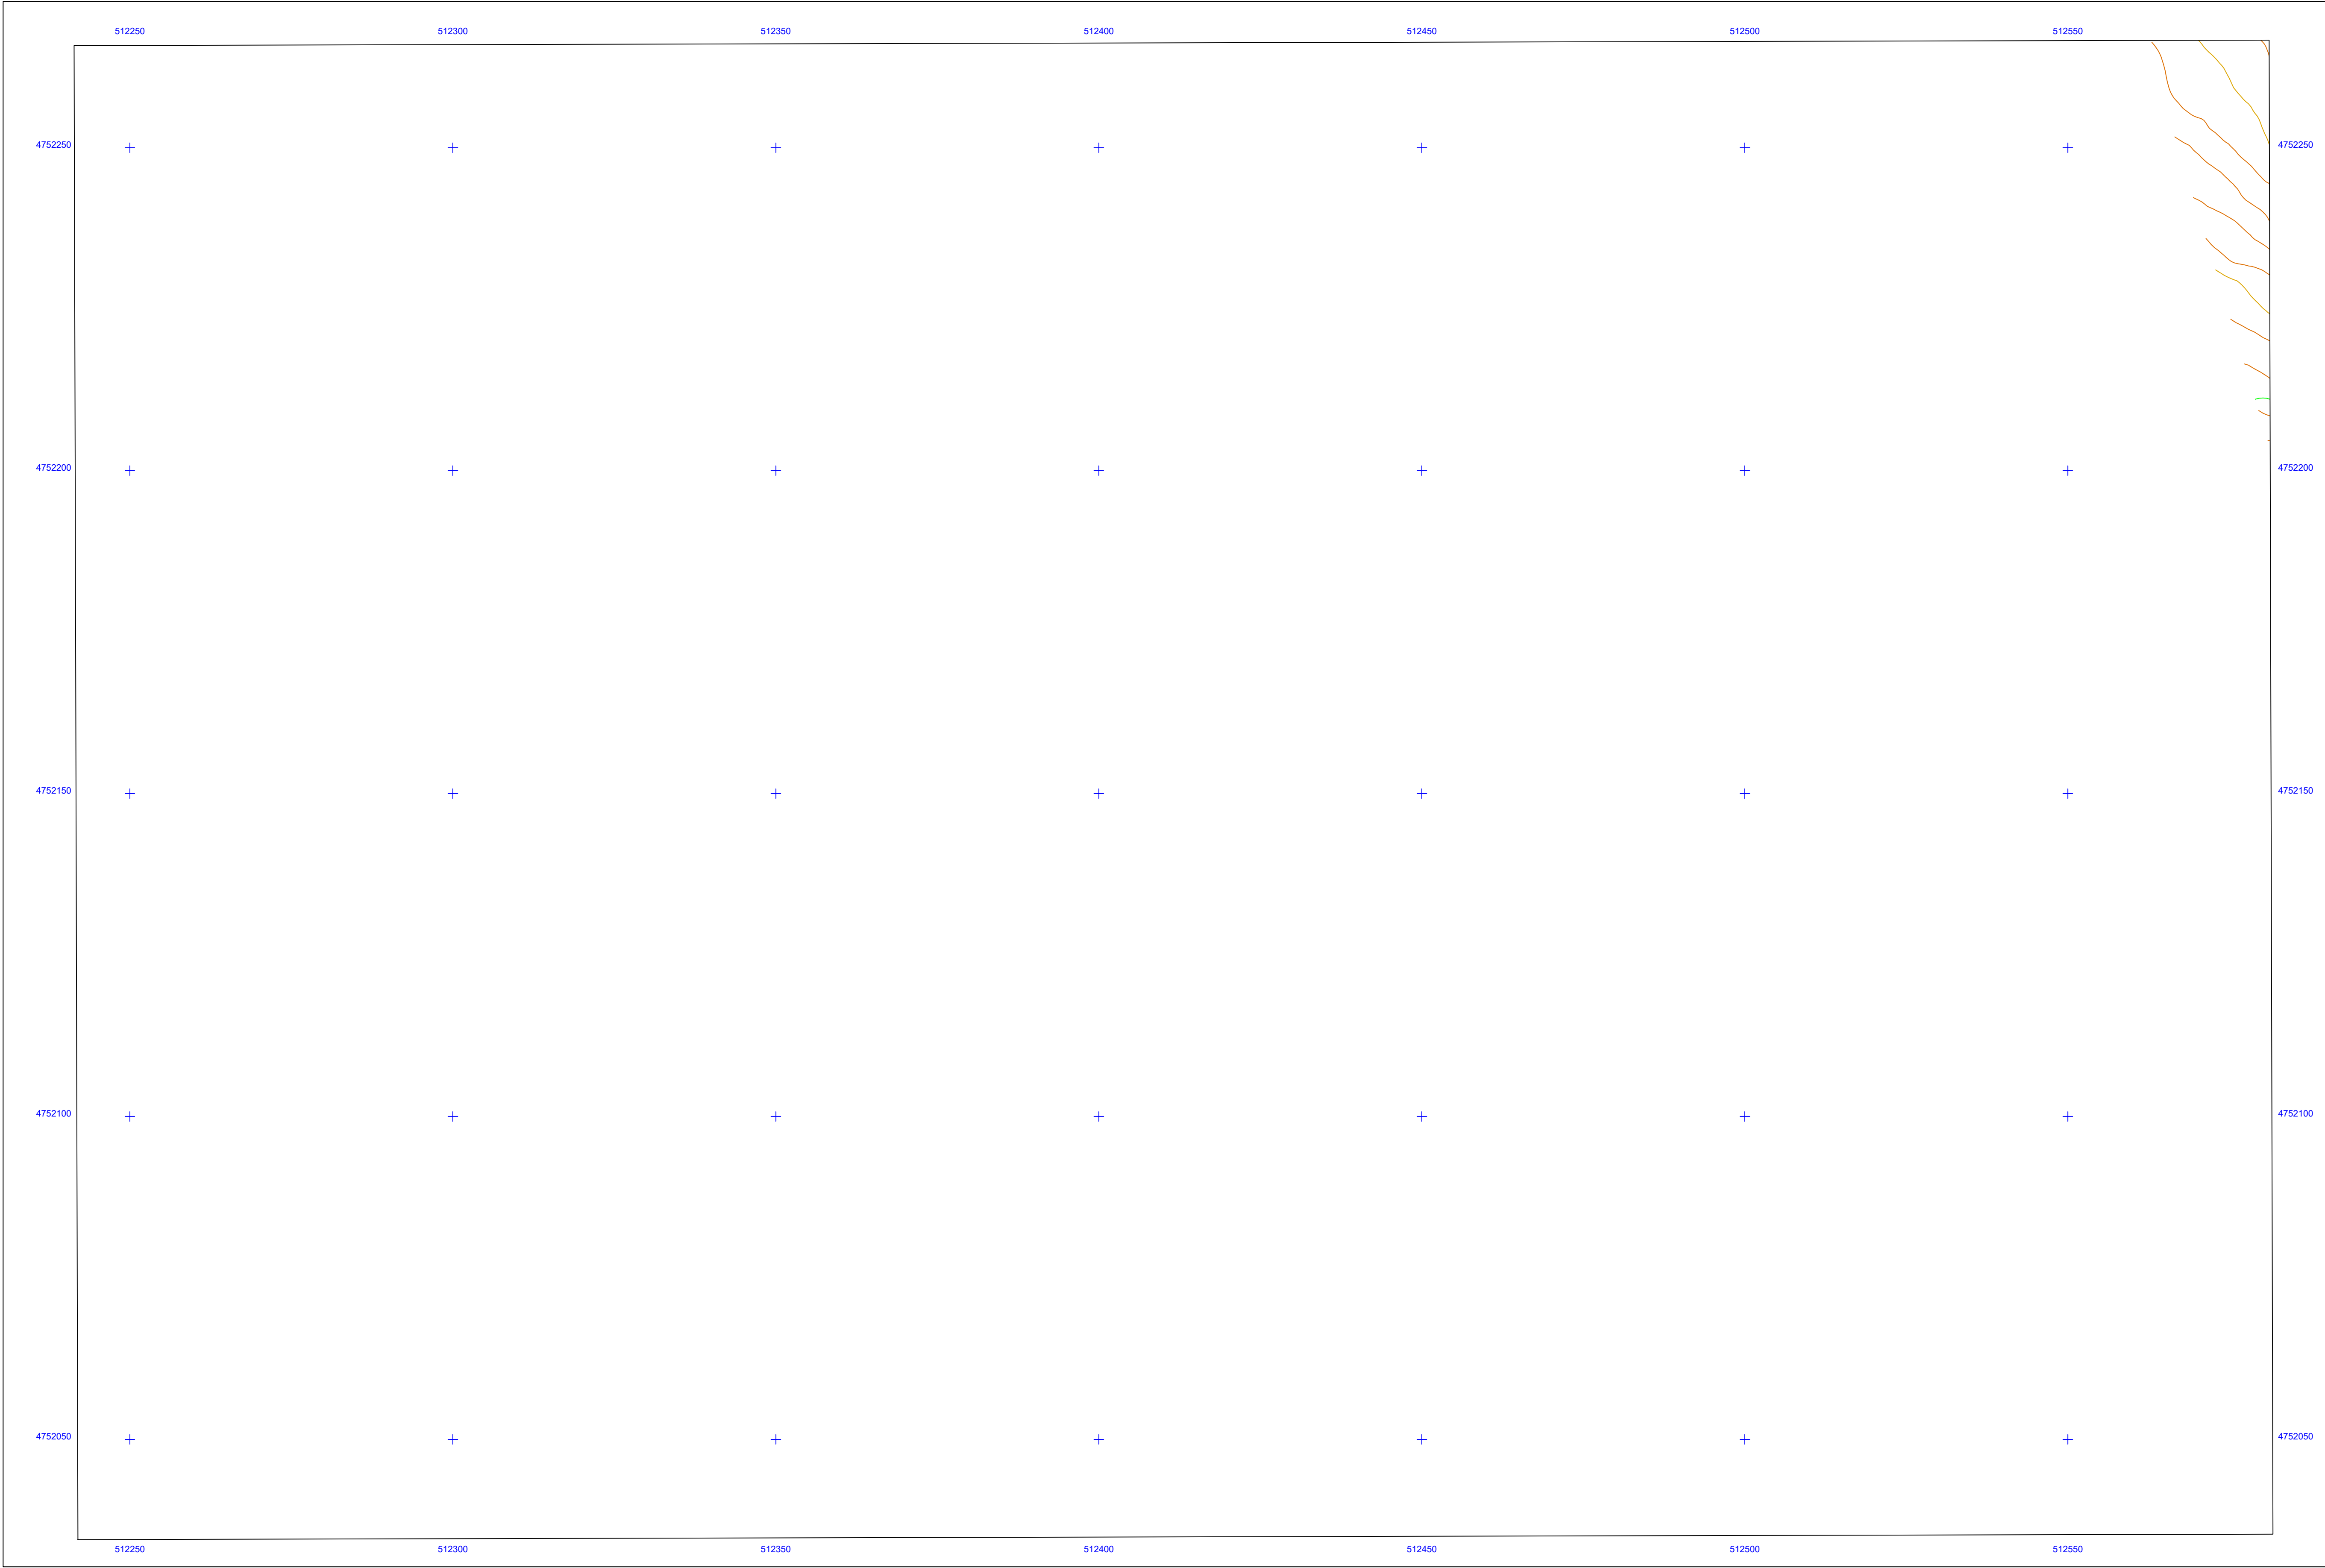

SIGNOS CONVENCIONALES

- RIO - ARROYO
- CANAL
- ACQUIA
- LAGO EMBALSE
- DIQUE - PRESA
- ESCALERA
- BORDILLO ACERA
- LINEAS NO CODIF.
- PASO PEATONAL SUBT.
- PASO PEATONAL AEREO
- HITO - MOJON
- ARBOL AISLADO
- ALCORQUE
- ZONA ARBOLADA
- HUERTA - VIVERO
- INVERNADERO
- CORTAFUEGOS
- CURVA NIVEL MAESTRA
- C. DEPRESION MAESTRA
- CURVA NIVEL
- CURVA DEPRESION
- PUNTO ACOTADO
- TALUD DESMONTE
- CANTERA - MINA
- SALINAS
- CUEVA
- PUENTE
- TUNEL
- EJES VIALES
- AUTOPI. AUTOV. CARRET.
- CAMINO
- LIMITE HOJAS
- HITOS AUTON. PROVINC. MUNIC.
- LIMITE AUTONOMIA
- LIMITE PROVINCIA
- LIMITE MUNICIPIO
- LIMITE ANEJO
- EDIFICACION
- MEDIANERIA
- DIVISION ALTURAS
- RUINAS
- COBERTIZO
- RESTOS ARQUEOLOGICOS
- PORCHE - SOPORTAL
- CUMBRERA
- BALCON-TERRAZA (EN VUELO)
- CHIMNEA-BODEGA
- MURO PARED
- TAPIA
- VALLA
- ALAMBRA
- SETO
- LINEAS AJUEGOS Y DEPORTES
- SENDA
- TORRE / COLUMNA - TRANSFORMADOR
- PASO A NIVEL - PASO SUPERIOR
- V GEODESICOS 1" - 2" - 3" - 4" - PG. PRINCIPAL DE RODEO
- P. APOYO - P. NADIRAL - P. POLIGONAL INTERIOR
- PUNTO NIVELACION
- ANDEN
- QUITAMIEDOS
- CARRIL BICICLETA
- CONDUCCION
- DEPOSITO
- REGISTRO GAS
- CONDUCCION
- DEPOSITO
- REGISTRO COMBUSTIBLE
- REGISTRO INDETERMINADO
- ANTENA EMSORA
- ANTENA REPETIDORA
- LINEA TELEFONICA
- POSTE TELEF. / TELEG.
- REGISTRO TELEFONO
- ARQUETA FIBRA OPTICA
- INF. GAS Y FIBRA OPTICA
- FAROLA FACHADA
- FAROLA
- BALIZA / SEÑAL TRAFICO
- SEÑALIZACION HOR. / VERT.
- REGISTRO - SEMAFORO
- HITO KM. (CARRET. F.F.C.C.)
- FERROCARRIL
- AEROPUERTO
- MUELLE - DIQUE
- ROMPEOLAS
- ARMARIO
- LINEA ELECTRICA
- POSTES - REGISTRO
- CONDUCCION RESIDUALES
- ALCANT. - ALCANT+SUM. - SUM.
- REJILLA - SUMADERO (L.)
- CAZ
- REG. AGUA - MANANTIAL
- POZO - FUENTE
- CONDUCCION AGUA
- BOCA RIEGO-BOCA INCENDIOS
- MONUMENTO
- POSTE / PANEL INFORMATIVO
- PRETEL / BARRANDILLA
- SURTIDOR GASOLINA
- REJILLA
- BUZON
- BANCO - PAPELERA
- CABINA TELEFONO
- JARDINERA
- KIOSCO - BUS

**Ingunumen eta Hirigintza Saila**
Departamento de Medio Ambiente y Urbanismo
Antolatamenduen eta Hirigintzen Zerbitzua
Servicio de Ordenación del Territorio y Urbanismo

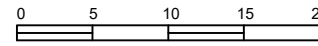ESCALA DE REPRESENTACIÓN 1:500
ESCALA GRÁFICA 
EQUIDISTANCIA DE CURVAS ALTIMÉTRICAS 0.50 M.



APERREGI

HOJA Nº
1682-518


INFORMACION CARTOGRAFICA	
ETRS89	
GRS 80 GEOCENTRICO ZONA 30 LONGITUDES REFERIDAS AL MERIDIANO DE GREENWICH RED GEODESICA NACIONAL	ALTITUDES REFERIDAS AL NIVEL DEL MAR EN ALCANTE ETRS - TRANSVERSA MERCATOR 30 RESTITUCION: DIGITAL
VUELO FOTOGRAFICO:	FECHA: Mayo 2018 EMPRESA: SPASA
APOYO CAMPO:	FECHA: Marzo 2019 EMPRESA: Geogiana SL
RESTITUCION:	FECHA: Abril 2019 EMPRESA: Geogiana SL
ACTUALIZACION:	FECHA: Noviembre 2019 EMPRESA: Geogiana SL
SUPERVISION TECNICA DE LA CARTOGRAFIA SECCION DE INFORMACION TERRITORIAL	

USOS DEL SUELO	
URBANISTICOS	
S.U.	Urbano
S.U.S.	Urbanizable Sectorizado
S.U.N.S.	Urbanizable no Sectorizado
S.N.U.	No Urbanizable
P	Patio
S	Solar
J	Jardin
Vp	Verde Publico
AGRIARIOS	
S	Secano
R	Regadio
H	Huerta
Ft	Frutales
V	Vinedo
Er	Erial Pastos
Tc	Terreno Cultivo
Pd	Prado
Ma	Monte Alto
Md	Monte Bajo

INFORMACION TOPOGRAFICA				
NOMBRE	X	Y	Z	
1000	513021.525	4752223.669	643.493	
1001	512799.834	4752332.758	625.372	
1002	512036.963	4752226.163	626.993	
1003	512686.496	4752226.338	633.015	
3000	512635.305	4752316.181	625.021	
3001	512653.749	4752199.745	628.477	
3002	512837.184	4752165.971	630.890	
3003	512793.689	4752197.523	629.968	
3004	512773.596	4752230.226	629.015	
3005	512728.697	4752253.978	630.010	

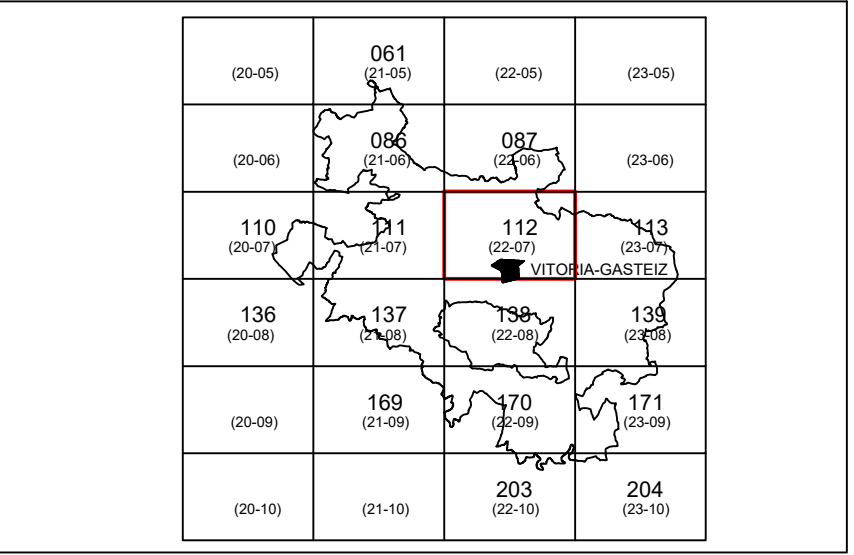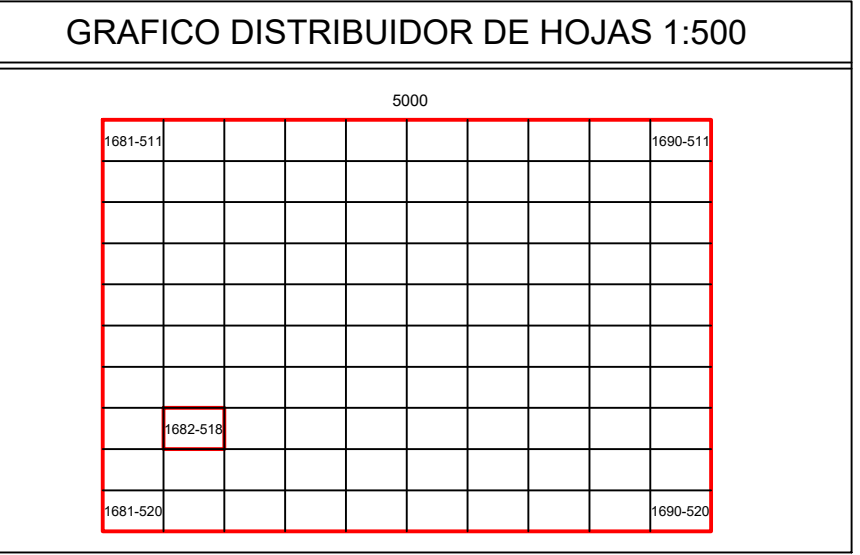

MUNICIPIO
ZUIA

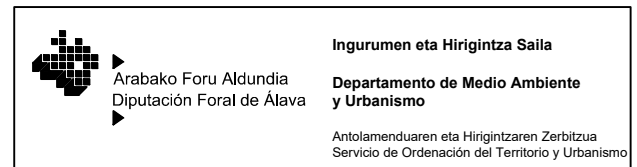

APERREGI

1683-517


ETRS89	ALTITUDES REFERIDAS AL NIVEL DEL MAR EN ALCANTE
SWCH	ETRS - TRANSVERSA MERCATOR 90
	RESTITUCION DIGITAL
Mayo 2018	
IPASA	
Marzo 2019	
Geograma SL	
Abril 2019	
Geograma SL	
Noviembre 2019	
Geograma SL	

URBANÍSTICOS			
S.U.	Urbano	P	Patio
S.U.S.	Urbanizable Sectorizado	S	Solar
S.U.N.S.	Urbanizable no Sectorizado	J	Jardín
S.N.U.	No Urbanizable	Vp	Verde Público


AGRARIOS			
S	Secano	Er	Erial Pastos
R	Regadio	Tc	Terreno Cultivo
H	Huerta	Pr	Prado
Fr	Frutales	Ma	Monte Alto

NOMBRE	X	Y	Z
1000	513021.525	4752223.669	643.493
1001	512799.834	4752332.758	625.372
1002	512836.963	4752228.163	626.993
1003	512698.486	4752226.338	633.015
3000	512835.305	4752316.181	625.021
3001	512853.749	4752199.745	628.477
3002	512837.184	4752165.971	630.890
3003	512783.889	4752197.523	629.968
3004	512773.596	4752330.226	629.015
3005	512728.697	4752353.978	630.010


A 10x10 grid representing a 5000x5000 coordinate system. The x-axis is labeled from 0 to 5000 in increments of 500. The y-axis is labeled from 0 to 5000 in increments of 500. A red box highlights the cell at x=1000, y=1000, which is labeled '1000-1000'.

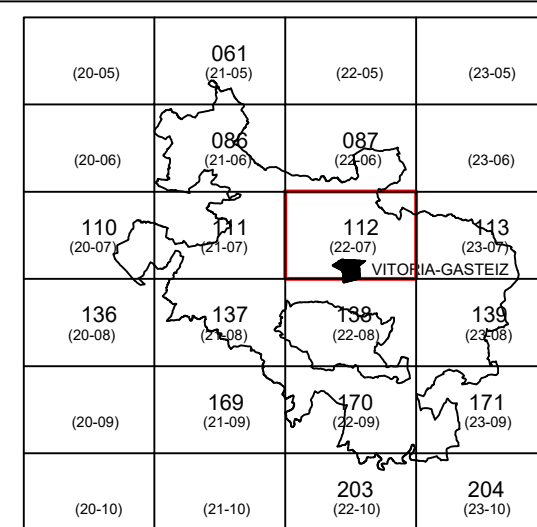

ZUIA

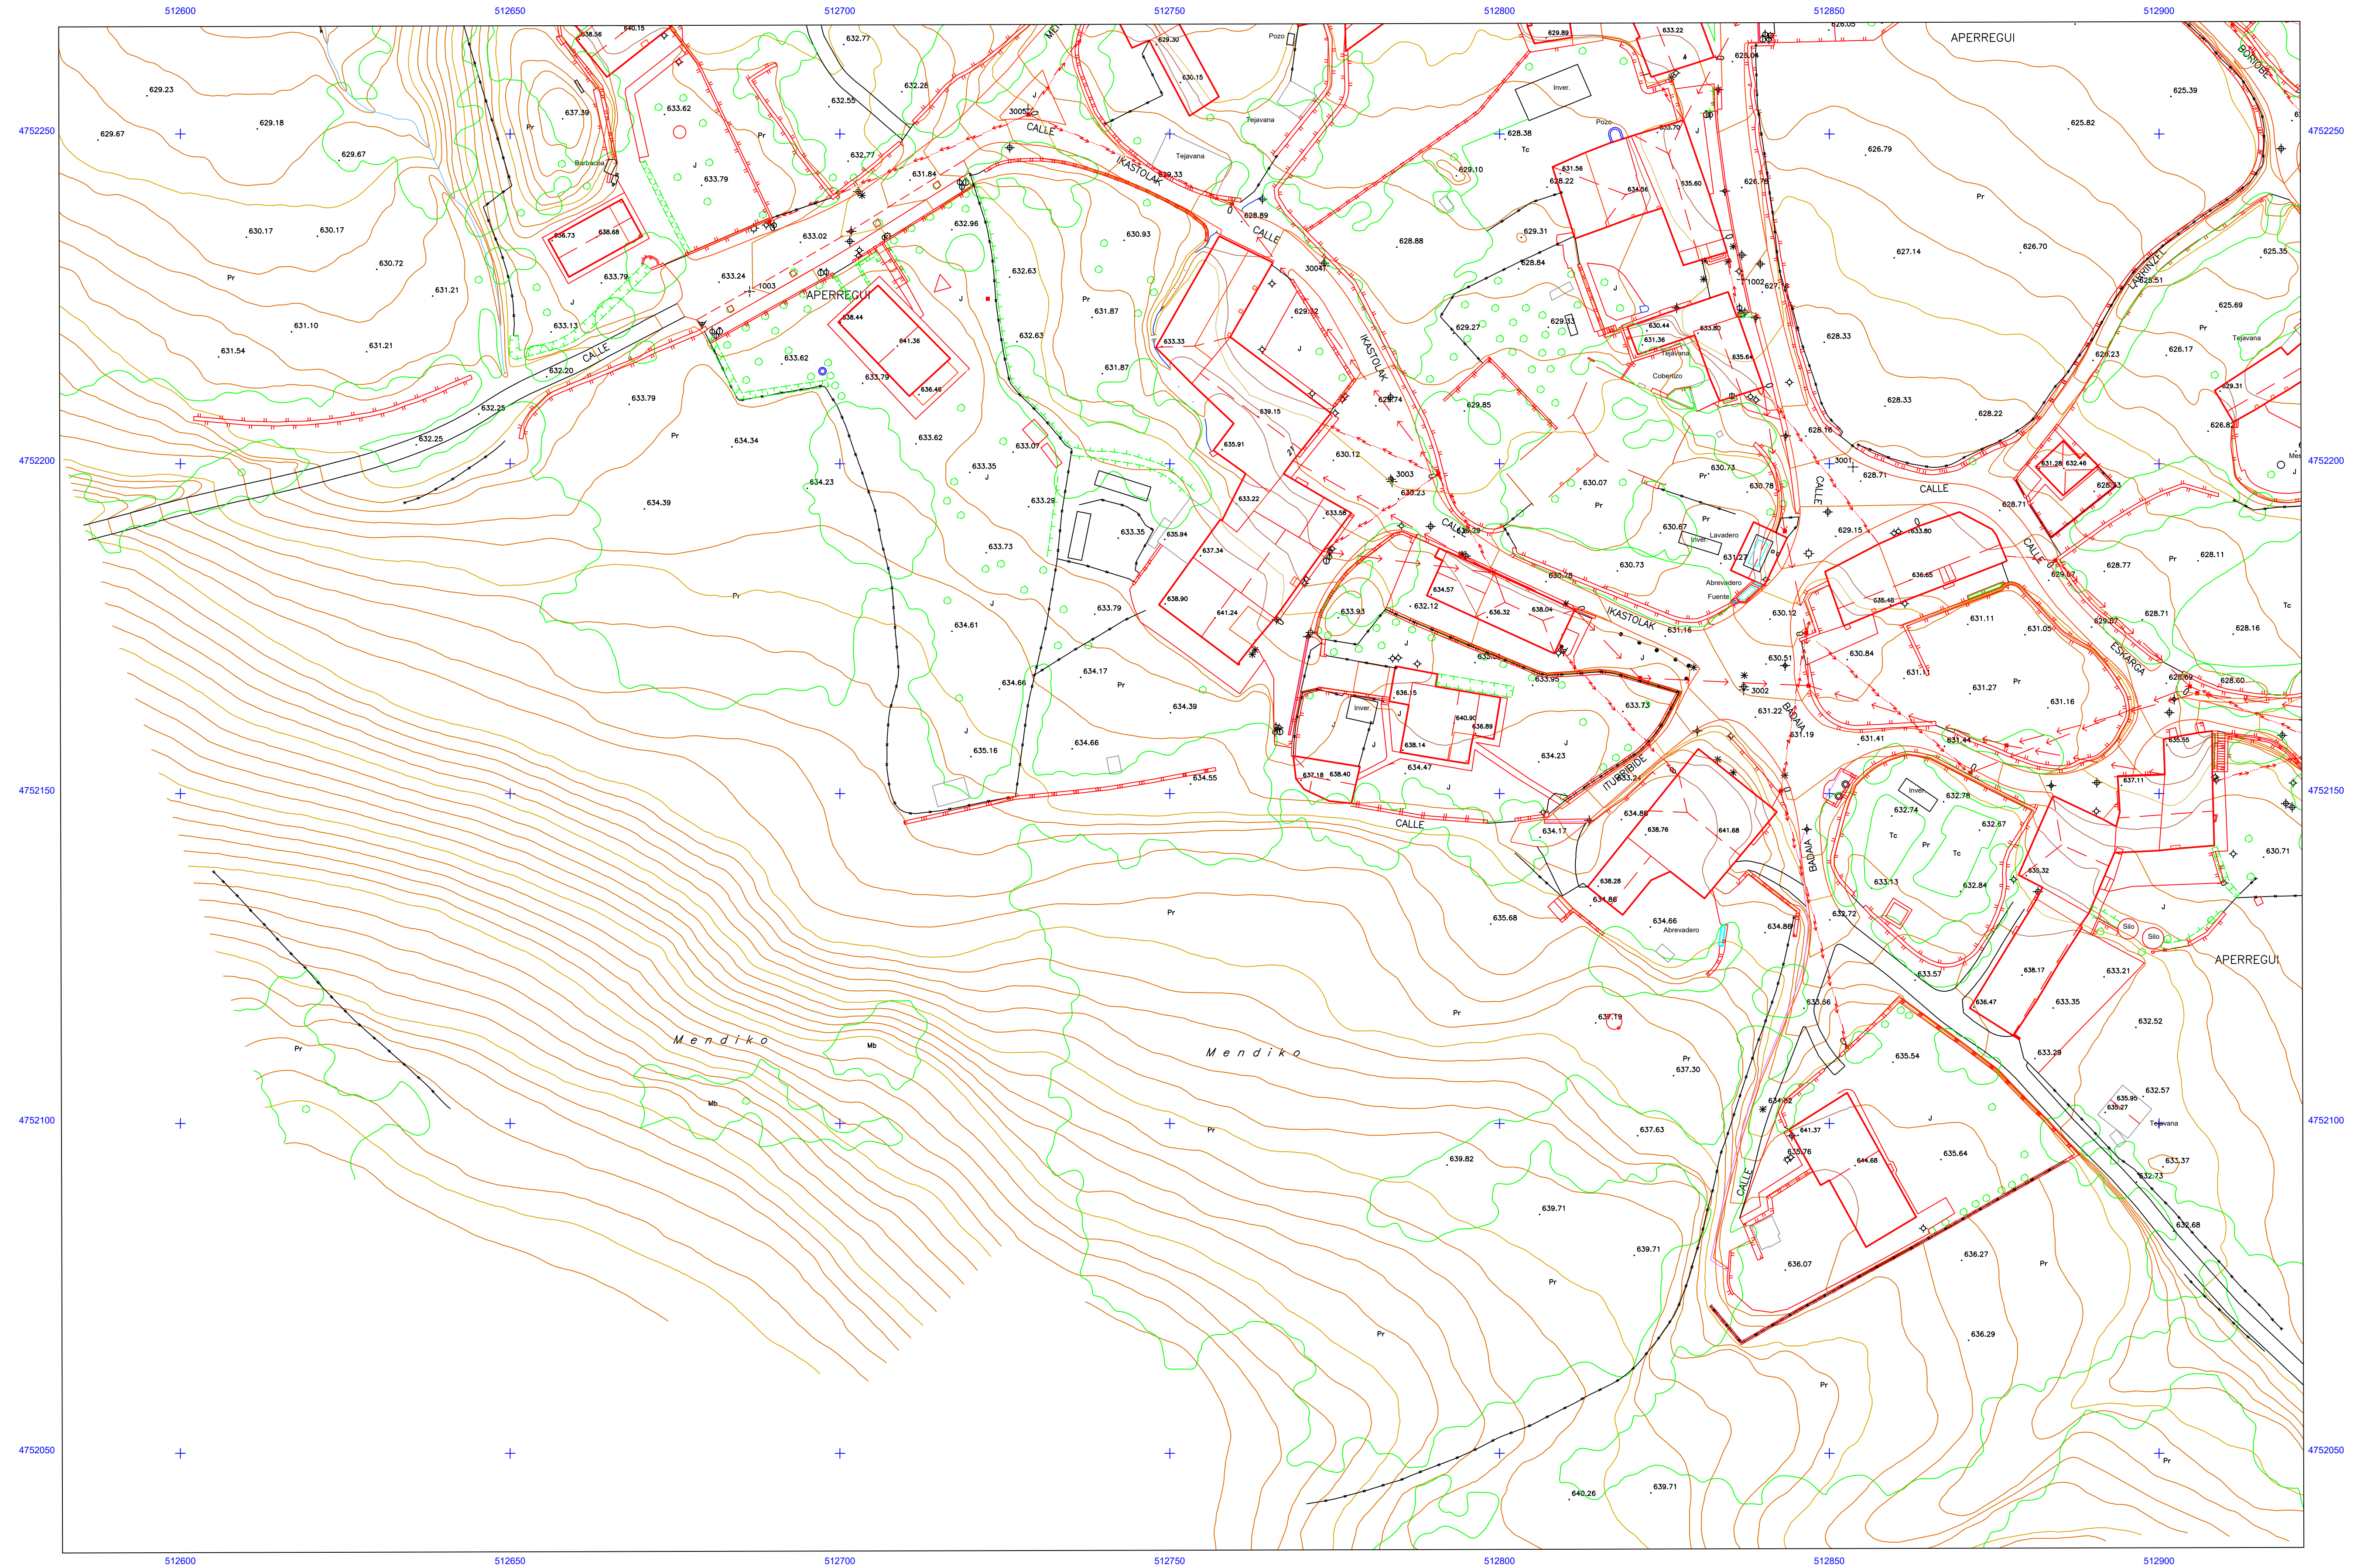

SIGNOS CONVENCIONALES

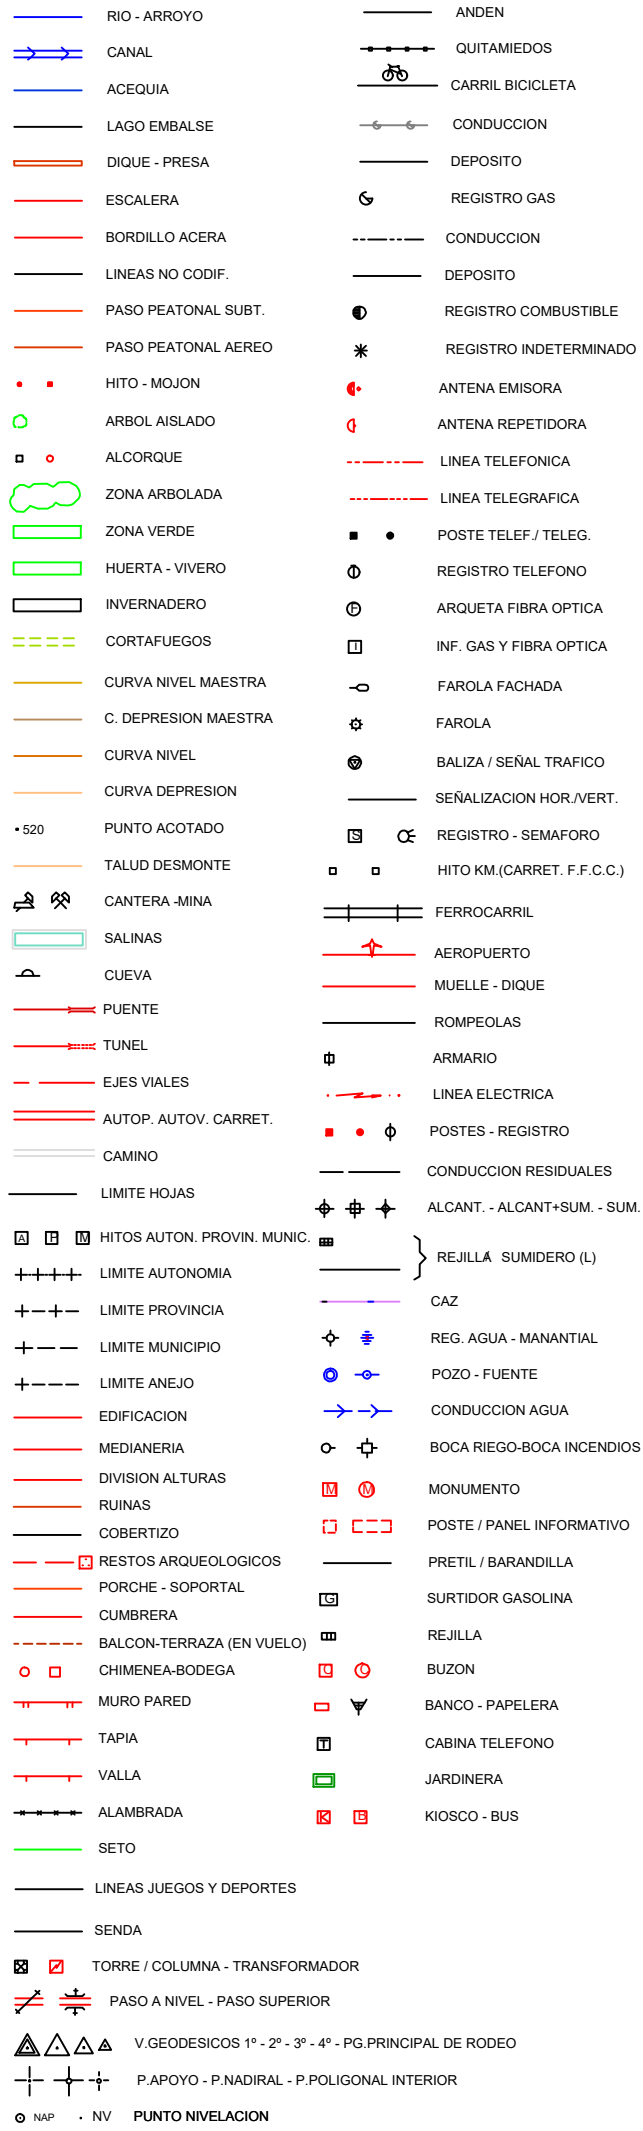

Departamento de Medio Ambiente
y Urbanismo

ESCALA DE REPRESENTACIÓN 1:500


ESCALA GRAFICA

EQUIDISTANCIA DE CURVAS ALTIMÉTRICAS 0.50 M.

APERREGI

HOJA N.º

1683-518

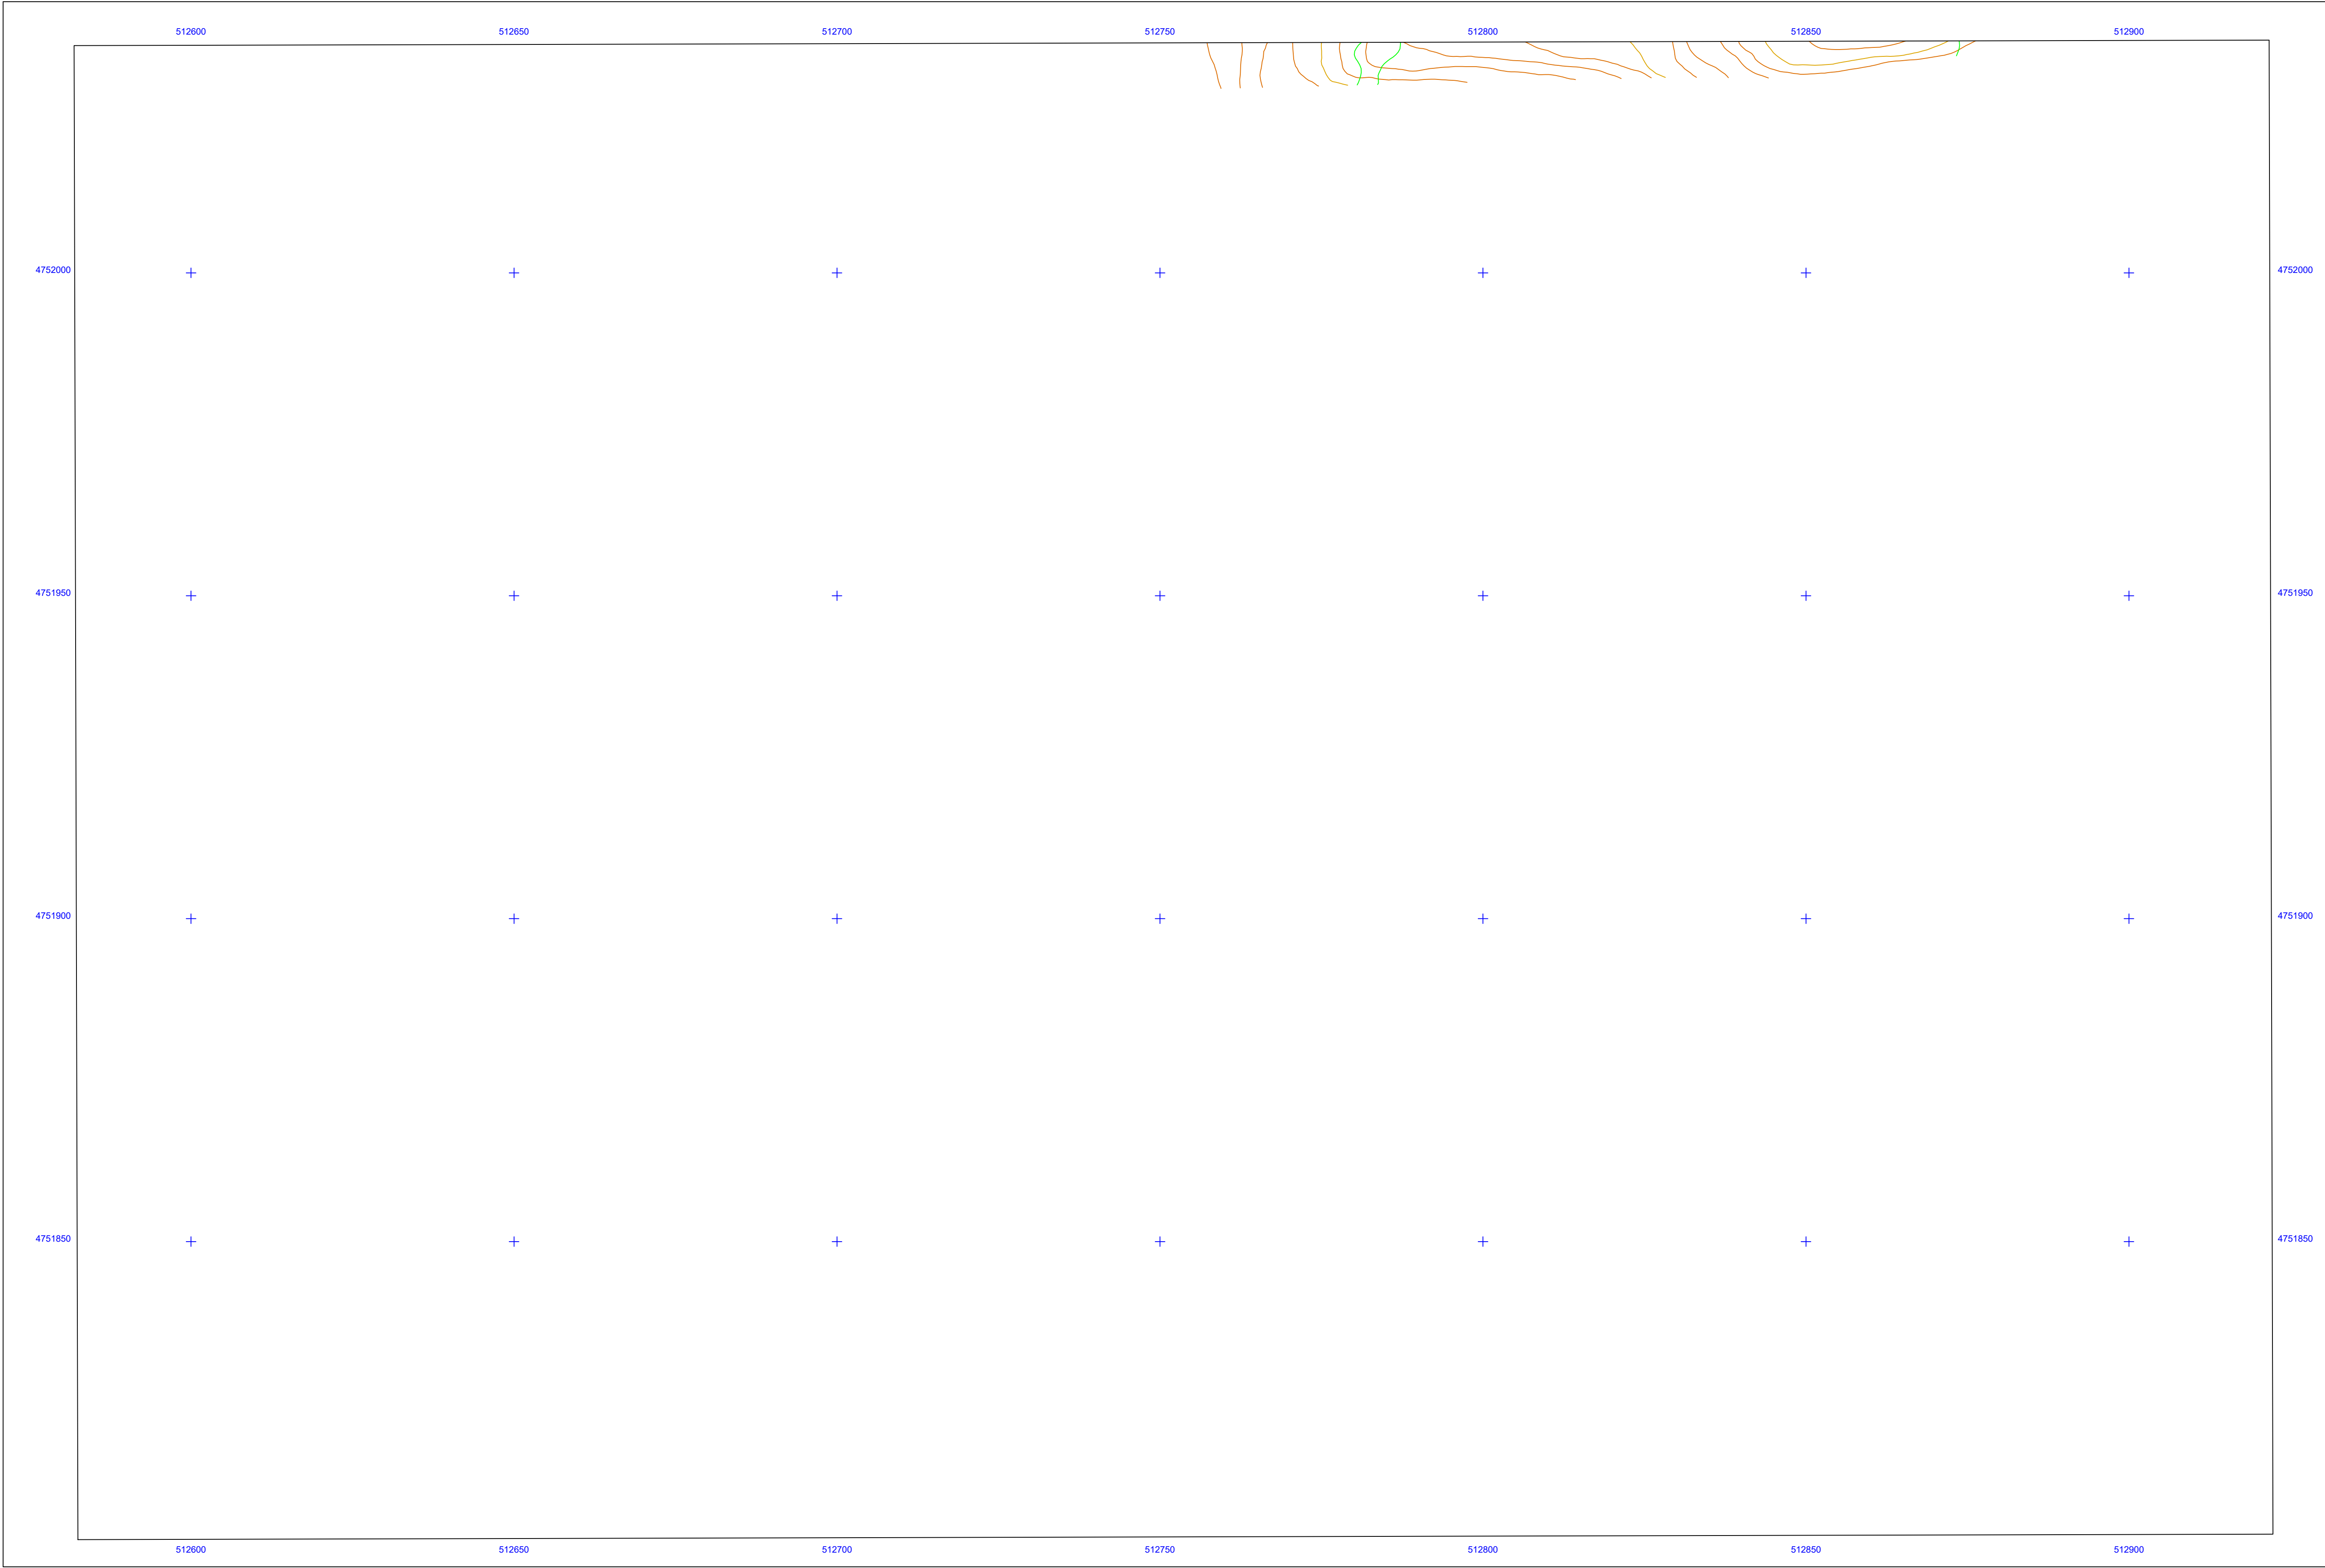

SIGNOS CONVENCIONALES

- RIO - ARROYO
- CANAL
- ACQUEIA
- LAGO EMBALSE
- DIQUE - PRESA
- ESCALERA
- BORDILLO ACERA
- LINEAS NO CODIF.
- PASO PEATONAL SUBT.
- PASO PEATONAL AEREO
- HITO - MOJON
- ARBOL AISLADO
- ALCORQUE
- ZONA ARBOLADA
- HUERTA - VIVERO
- INVERNADERO
- CORTAFUEGOS
- CURVA NIVEL MAESTRA
- C. DEPRESION MAESTRA
- CURVA NIVEL
- CURVA DEPRESION
- PUNTO ACOTADO
- TALUD DESMONTE
- CANTERA - MINA
- SALINAS
- CUEVA
- PUENTE
- TUNEL
- EJES VIALES
- AUTOP. AUTOV. CARRET.
- CAMINO
- LIMITE HOJAS
- HITOS AUTON. PROVINC. MUNIC.
- LIMITE AUTONOMA
- LIMITE PROVINCIA
- LIMITE MUNICIPIO
- LIMITE ANEJO
- EDIFICACION
- MEDIANERA
- DIVISION ALTURAS
- RUNAS
- COBERTIZO
- RESTOS ARQUEOLOGICOS
- PORCHE - SOPORTAL
- CUMBRERA
- BALCON-TERRAZA (EN VUELO)
- CHIMENEAS-BODEGA
- MURO PARED
- TAPIA
- VALLA
- ALAMBRA
- SETO
- LINEAS AJUEGOS Y DEPORTES
- SENDA
- TORRE / COLUMNA - TRANSFORMADOR
- PASO A NIVEL - PASO SUPERIOR
- V GEODESICOS 1" - 2" - 3" - 4" - PG PRINCIPAL DE RODEO
- P.APOYO - P. NADIRAL - P. POLIGONAL INTERIOR
- PUNTO NIVELACION
- ANDEN
- QUITAMIEDOS
- CARRIL BICICLETA
- CONDUCCION
- DEPOSITO
- REGISTRO GAS
- CONDUCCION
- DEPOSITO
- REGISTRO COMBUSTIBLE
- REGISTRO INDETERMINADO
- ANTENA EMBORA
- ANTENA REPETIDORA
- LINEA TELEFONICA
- POSTE TELEF. / TELEG.
- REGISTRO TELEFONO
- ARQUETA FIBRA OPTICA
- INF. GAS Y FIBRA OPTICA
- FAROLA FACHADA
- FAROLA
- BALIZA / SEÑAL TRAFICO
- SEÑALIZACION HOR. / VERT.
- REGISTRO - SEMAFORO
- HITO KM. (CARRET. F.F.C.C.)
- FERROCARRIL
- AEROPUERTO
- MUELLE - DIQUE
- ROMPEOLAS
- ARMARIO
- LINEA ELECTRICA
- POSTES - REGISTRO
- CONDUCCION RESIDUALES
- ALCANT. - ALCANT+SUM. - SUM.
- REJILLA - SUMIDERO (L.)
- CAZ
- REG. AGUA - MANANTIAL
- POZO - FUENTE
- CONDUCCION AGUA
- BOCA RIEGO-BOCA INCENDIOS
- MONUMENTO
- POSTE / PANEL INFORMATIVO
- PRETEL / BARRANDILLA
- SURTIDOR GASOLINA
- REJILLA
- BUZON
- BANCO - PAPELERA
- CABINA TELEFONO
- JARDINERA
- KIOSCO - BUS

**Ingenieros de la Higiene y Salubridad**
Departamento de Medio Ambiente y Urbanismo
Arboretum de la Higiene y Salubridad
Servicio de Ordenación del Territorio y Urbanismo

ESCALA DE REPRESENTACIÓN 1:500
ESCALA GRÁFICA 0 5 10 15 20
EQUIDISTANCIA DE CURVAS ALTIMÉTRICAS 0.50 M.

APERREGI

HOJA Nº
1683-519

INFORMACION CARTOGRAFICA

ETRS89	
GRS 80	ALTITUDES REFERIDAS AL NIVEL DEL MAR EN ALCANTE
GEOCENTRICO ZONA 30	ETRS - TRANSFORMACION MERCATOR 30
LONGITUDES REFERIDAS AL MERIDIANO DE GREENWICH	RESTITUCION: DIGITAL
RED GEODESICA NACIONAL	
VUELO FOTOGRAFICO: FECHA: Mayo 2018	
EMPRESA: SPASA	
APOYO CAMPO: FECHA: Marzo 2019	
EMPRESA: Geogebra SL	
RESTITUCION: FECHA: Abril 2019	
EMPRESA: Geogebra SL	
ACTUALIZACION: FECHA: Noviembre 2019	
EMPRESA: Geogebra SL	
SUPERVISION TECNICA DE LA CARTOGRAFIA	
SECCION DE INFORMACION TERRITORIAL	



USOS DEL SUELO

URBANISTICOS			
S.U.	Urbano	P	Patio
S.U.S.	Urbanizable Sectorizado	S	Solar
S.U.N.S.	Urbanizable no Sectorizado	J	Jardin
S.N.U.	No Urbanizable	Vp	Verde Publico
AGRARIOS			
S	Secano	Er	Erial Pastos
R	Regadio	Tc	Tierras Cultivo
H	Huerta	Pd	Prado
Ft	Fuertes	Ma	Monte Alto
V	Vino	Mo	Monte Bajo

INFORMACION TOPOGRAFICA


NOMBRE	X	Y	Z
1000	513021.525	4752223.669	643.493
1001	512799.834	4752332.758	625.372
1002	512836.963	4752226.163	625.993
1003	512886.496	4752226.338	633.015
3000	512835.305	4752316.181	625.021
3001	512853.749	4752199.745	628.477
3002	512837.184	4752165.971	630.890
3003	512793.889	4752197.523	625.968
3004	512773.596	4752230.226	625.015
3005	512728.697	4752253.978	630.010

GRAFICO DISTRIBUIDOR DE HOJAS 1:500

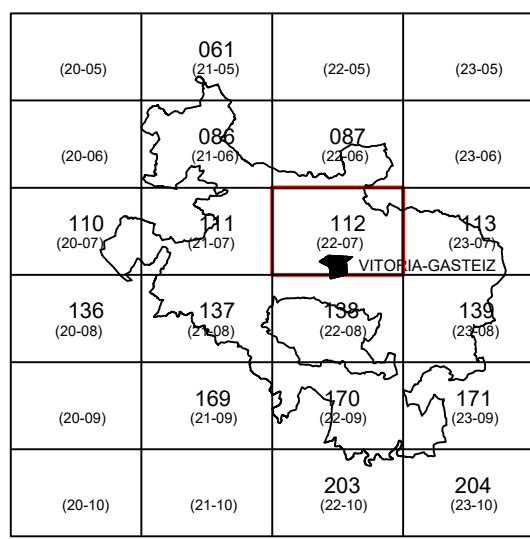
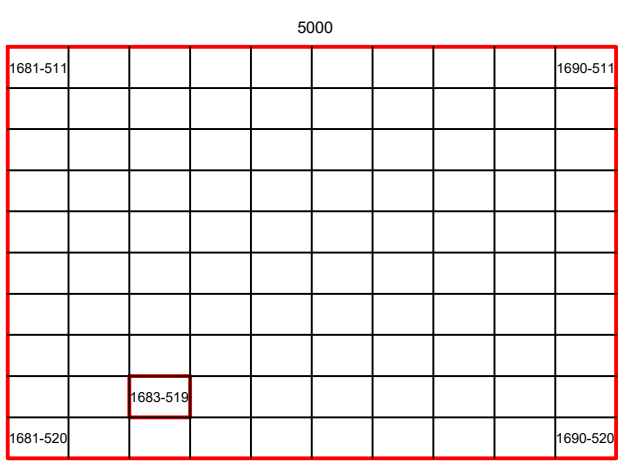


MUNICIPIO

ZUIA

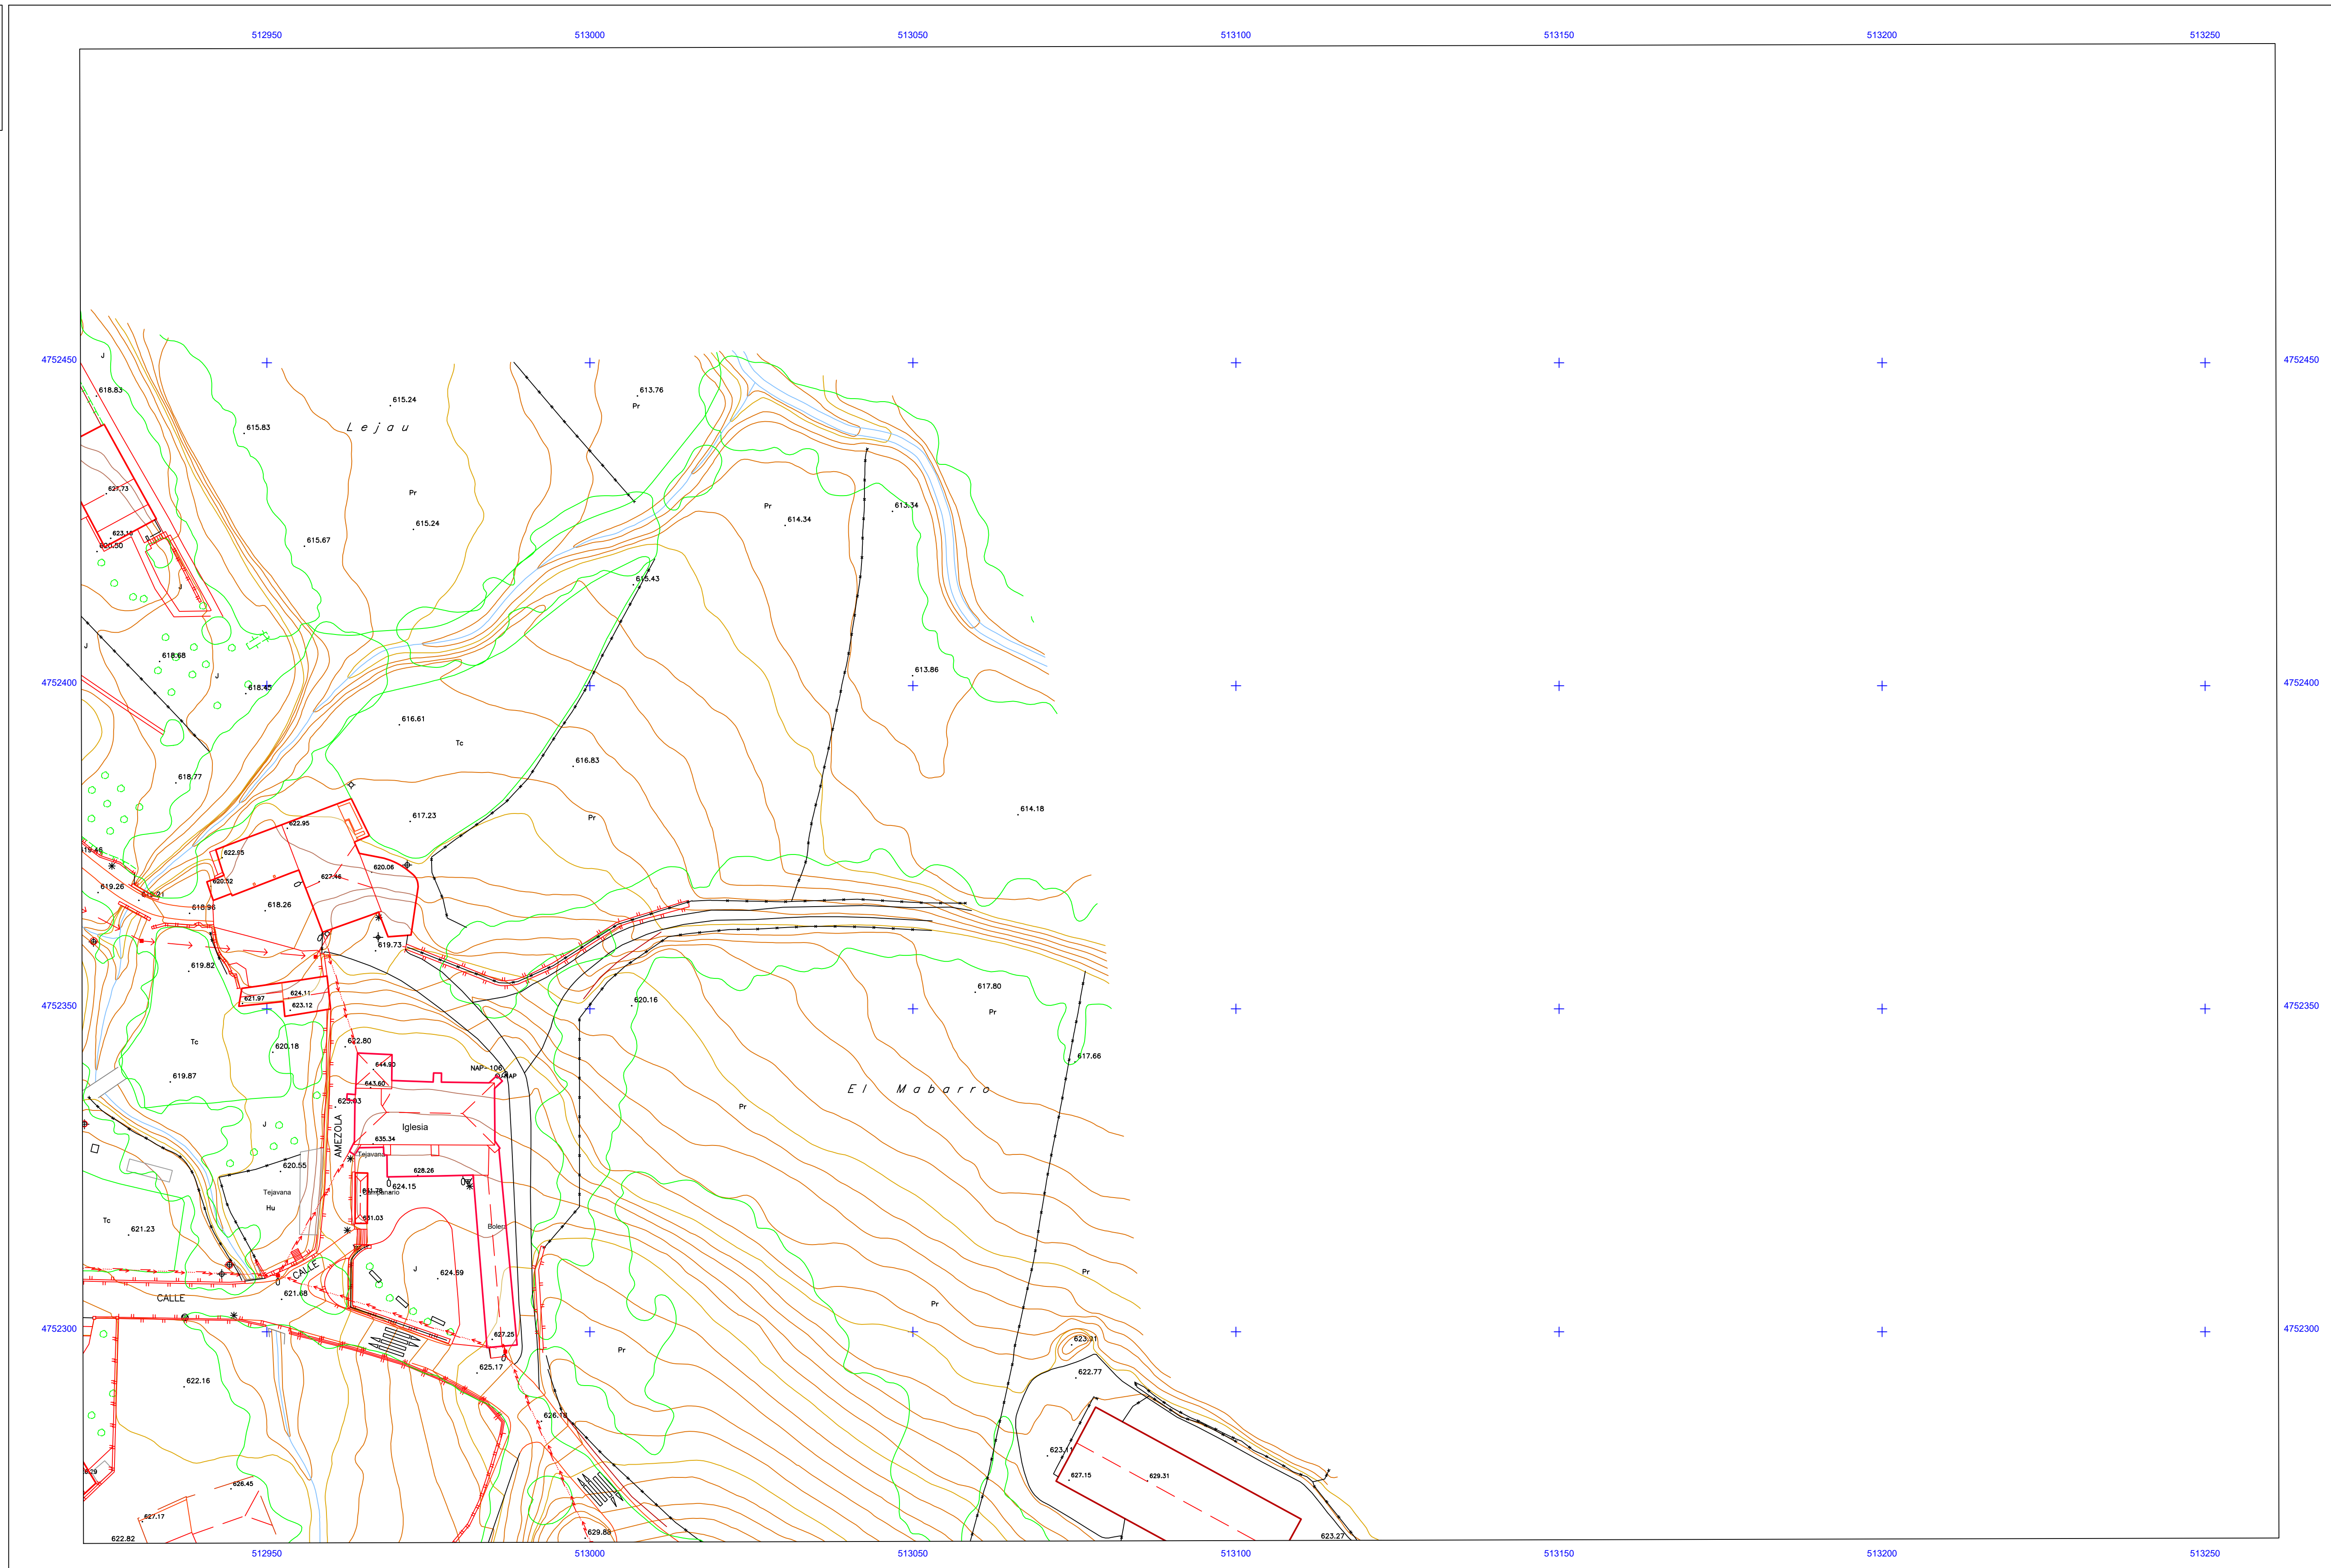

SIGNOS CONVENCIONALES

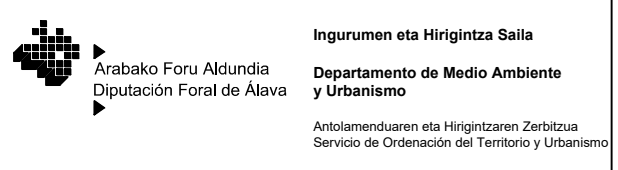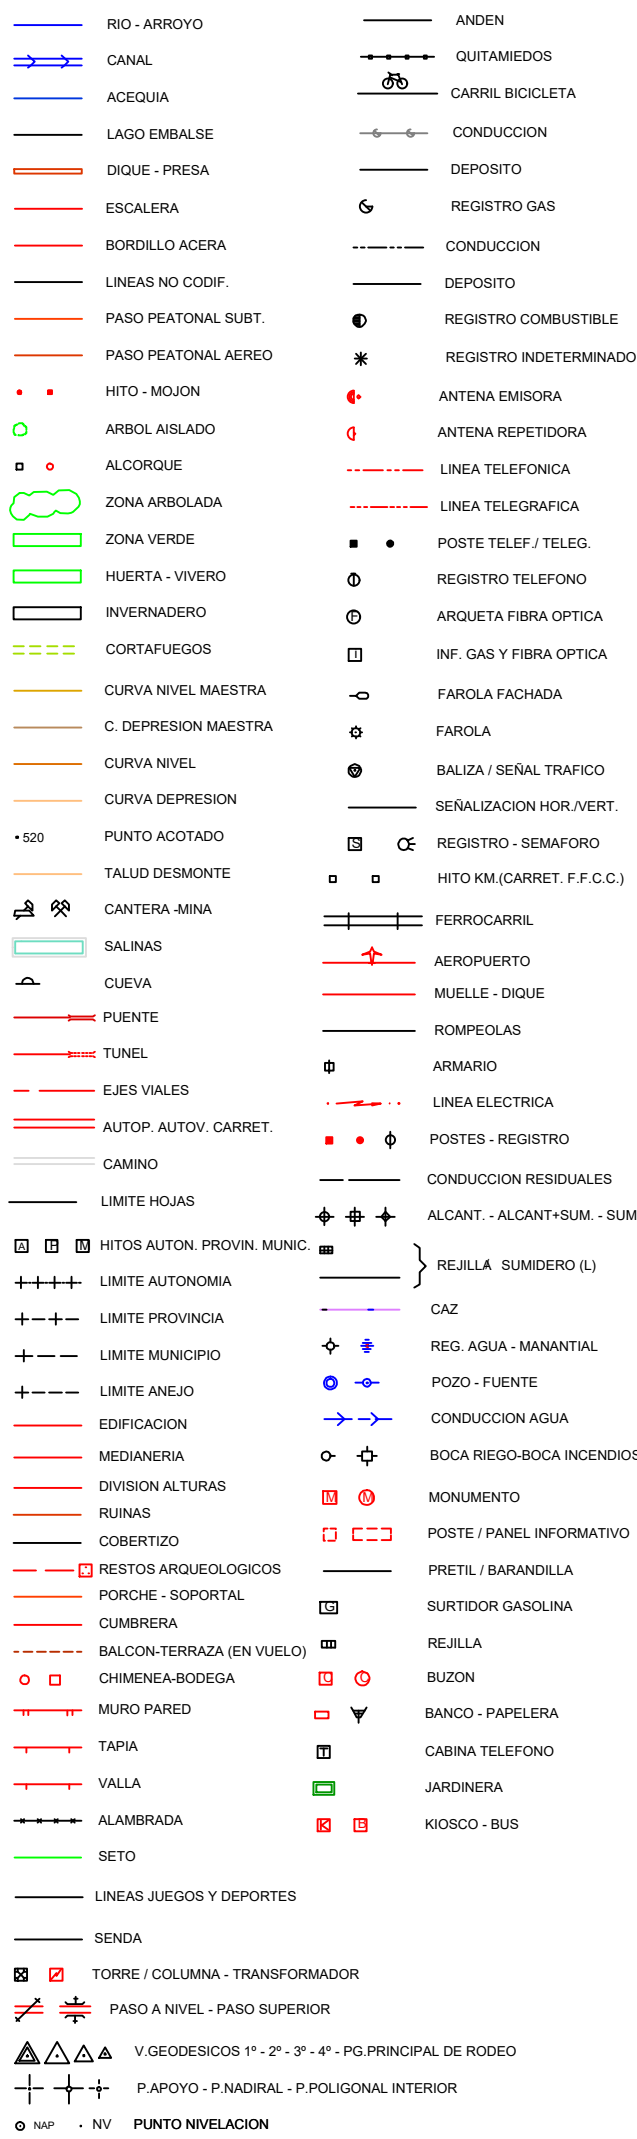

ESCALA DE REPRESENTACIÓN 1:500

ESCALA GRAFICA

EQUIDISTANCIA DE CURVAS ALTIMÉTRICAS 0.50 M.

INFORMACION CARTOGRAFICA

ETRS89		ALTITUDES REFERIDAS AL NIVEL DEL MAR EN ALJCANTE ETRS - TRANSFORMADA MERCATOR 30 RESTITUCIÓN DIGITAL
GRS 80 GEODENTRIC ZONA 30 LONGITUDES REFERIDAS AL MERIDIANO DE GREENWICH RED GEODESICA NACIONAL		
VUELO FOTOGRAFIMETRICO: APROYO CAMPO: RESTITUCION: ACTUALIZACION:	FECHA: EMPRESA: FECHA: EMPRESA: FECHA: EMPRESA:	Mayo 2018 SPACA Marzo 2019 Geogramma SL Abril 2019 Geogramma SL Noviembre 2019 Geogramma SL

USOS DEL SUELO



URBANISTICOS			
S.U.	Urbano	P	Patio
S.U.S.	Urbanizable Sectorizado	S	Solar
S.U.N.S.	Urbanizable no Sectorizado	J	Jardin
S.N.U.	No Urbanizable	Vp	Verde Publico

AGRARIOS			
S	Secano	Er	Erial Pastos
R	Regadio	Tc	Terreno Cultivo
H	Huerta	Pd	Prado
M	Montes	Ma	Monte Alto
V	Vifedo	Mb	Monte Bajo

INFORMACION TOPOGRAFICA

NOMBRE	X	Y	Z
1000	513021.525	4752223.869	643.493
1001	512789.834	4752332.768	626.372
1002	512626.963	4752226.163	626.000
1003	512686.486	4752226.338	633.015
1004	512835.305	4752116.181	625.021
3001	513853.740	4752199.745	628.477
3002	512837.184	4752165.971	630.890
3003	512783.889	4752197.523	629.968
3004	512773.596	4752230.226	629.015
3005	512728.697	4752253.978	630.010

GRAFICO DISTRIBUIDOR DE HOJAS 1:500

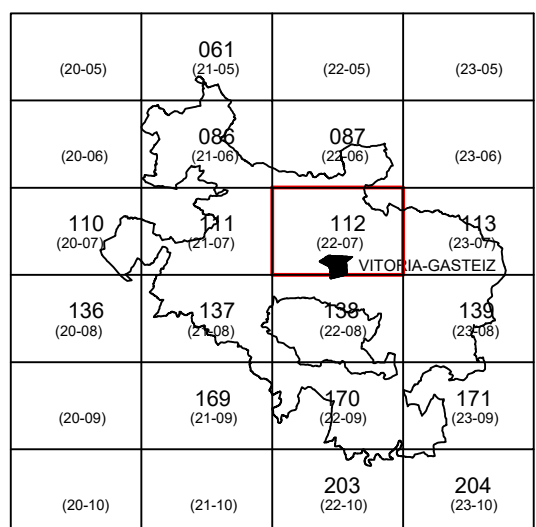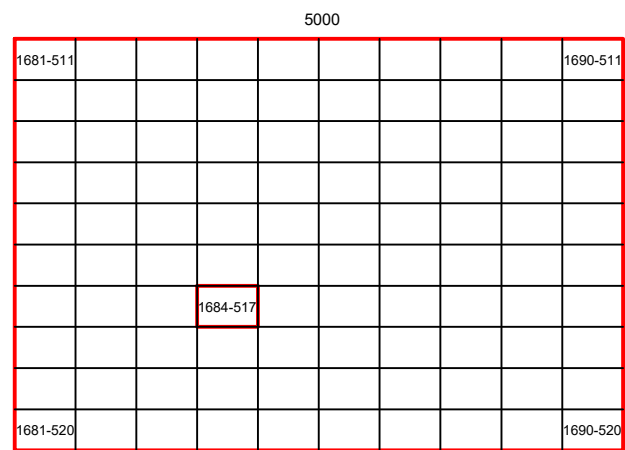


MUNICIPIO

ZUIA

APERREGI

HOJA Nº

1684-517

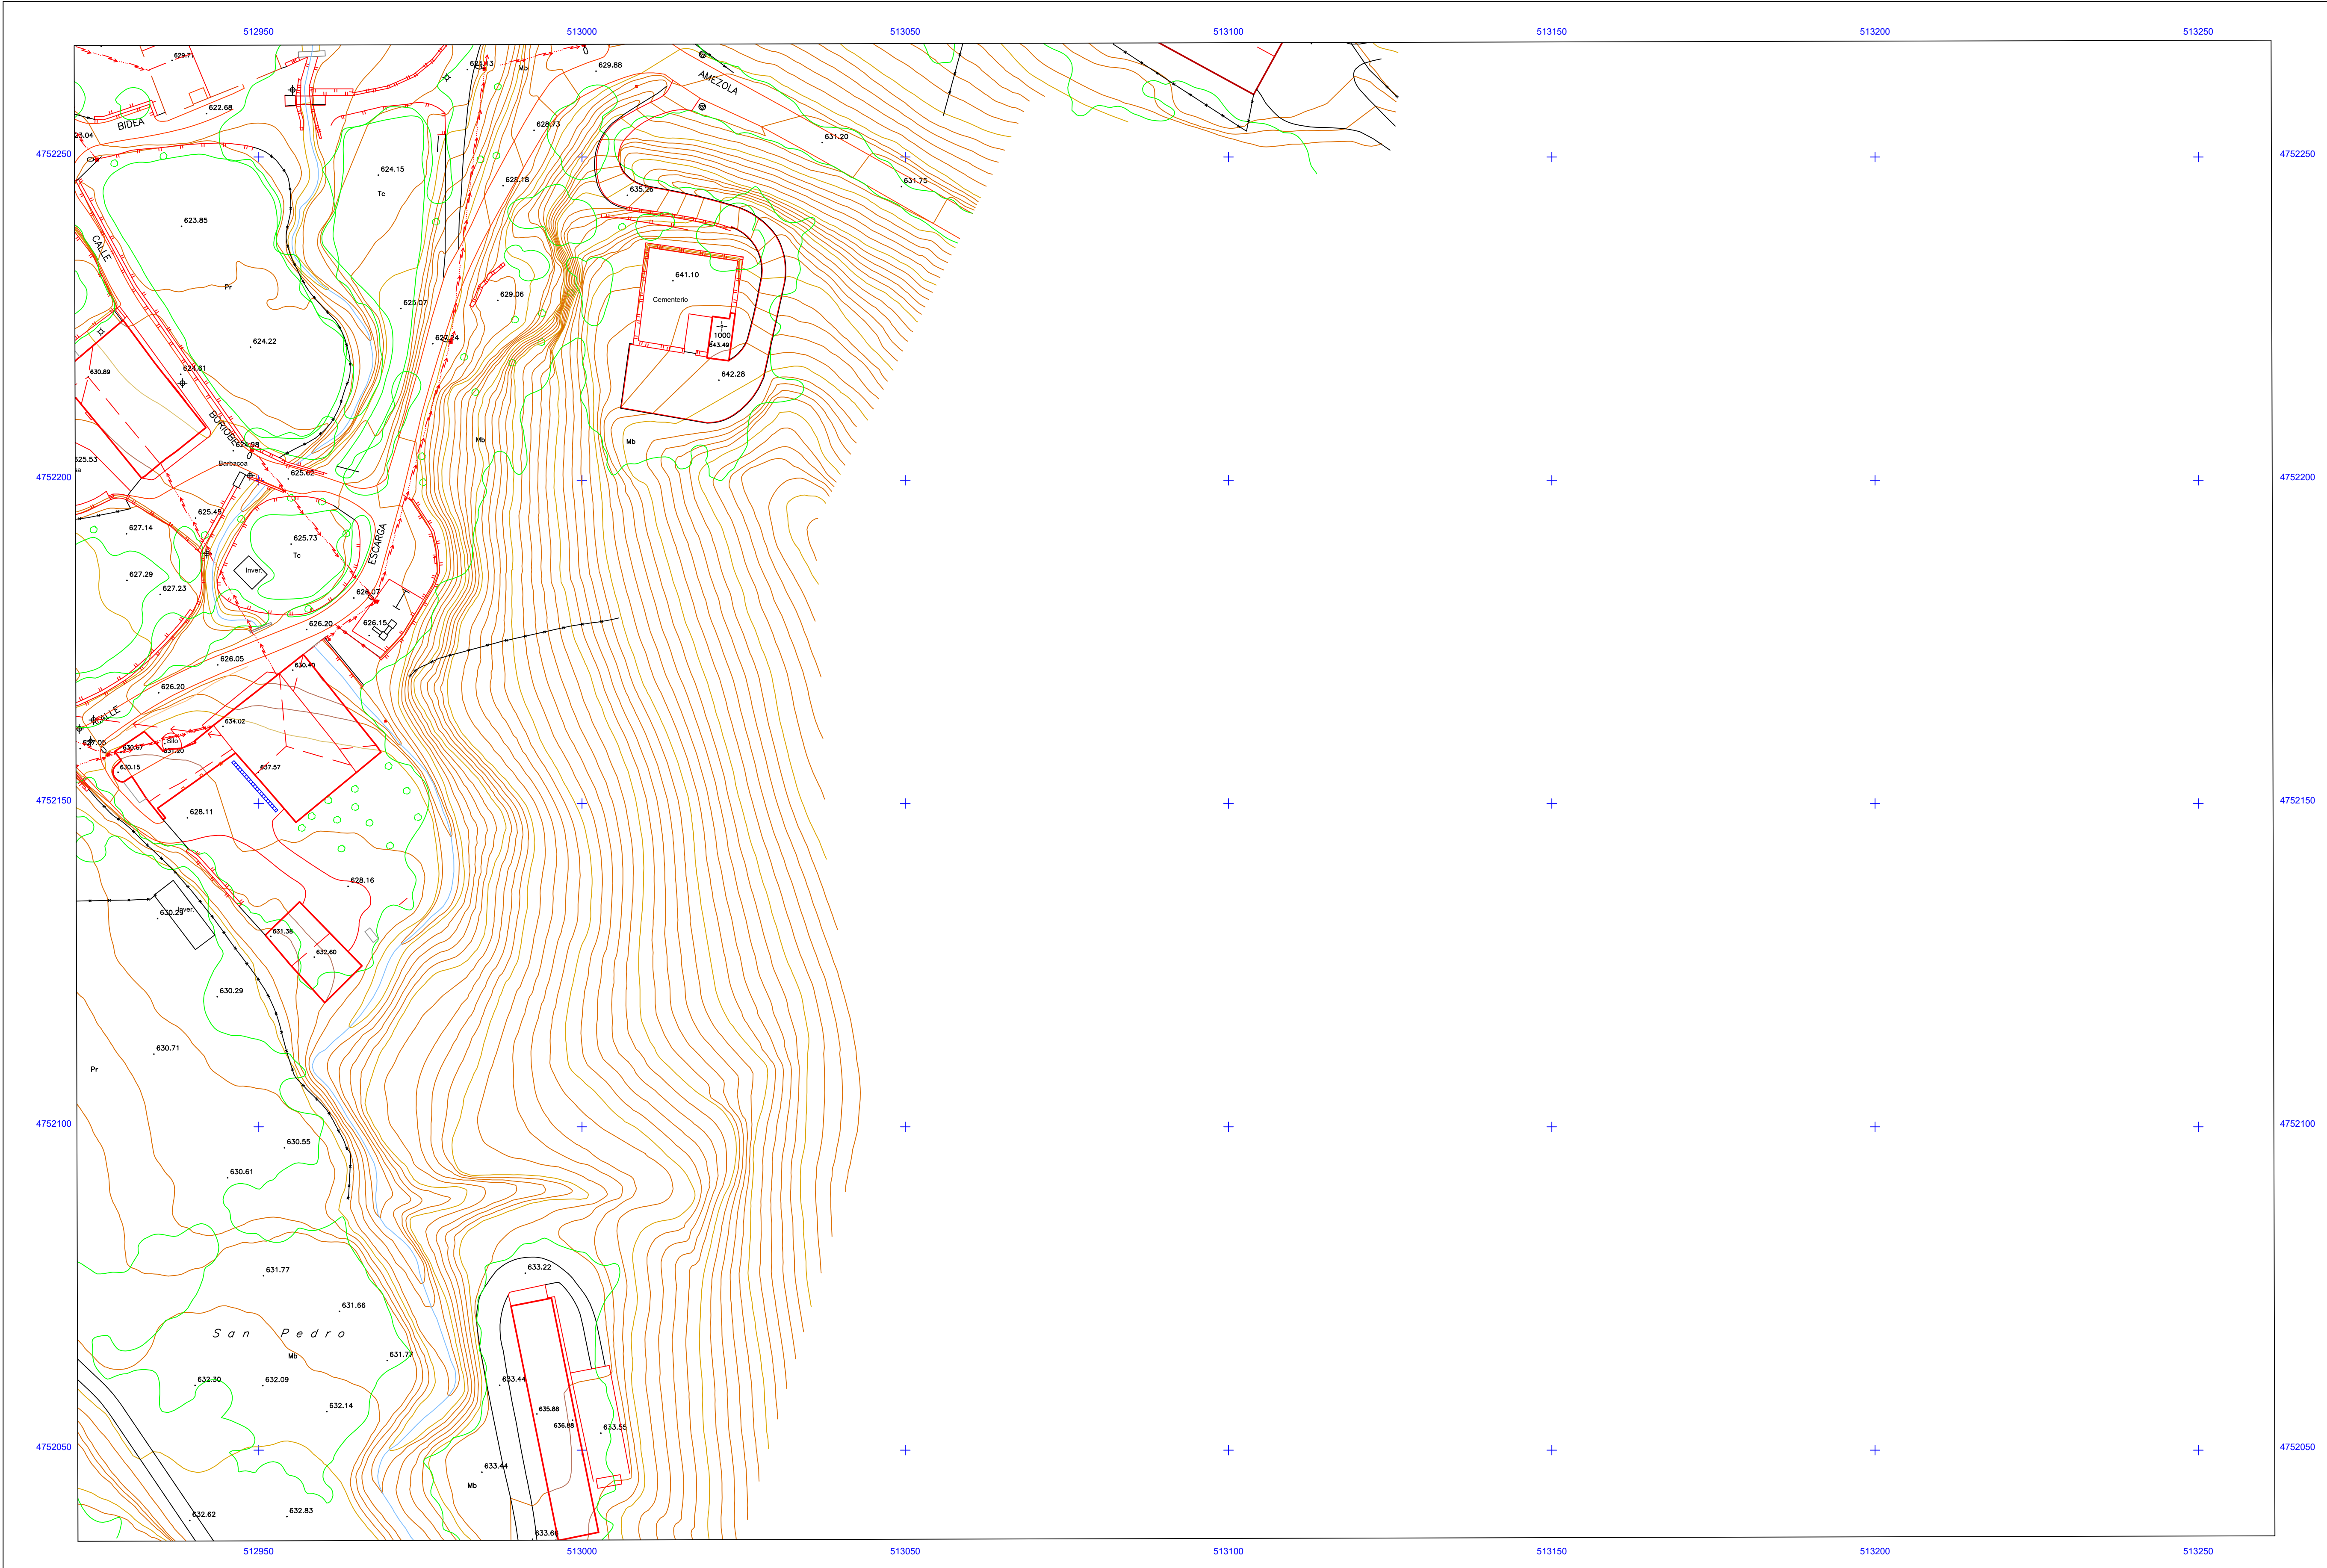

SIGNOS CONVENCIONALES

- RIO - ARROYO
- CANAL
- ACQUIA
- LAGO EMBALSE
- DIQUE - PRESA
- ESCALERA
- BORDILLO ACERA
- LINEAS NO CODIF.
- PASO PEATONAL SUBT.
- PASO PEATONAL AEREO
- HITO - MOJON
- ARBOL AISLADO
- ALCORQUE
- ZONA ARBOLADA
- HUERTA - VIVERO
- INVERNADERO
- CORTAFUEGOS
- CURVA NIVEL MAESTRA
- C. DEPRESION MAESTRA
- CURVA NIVEL
- CURVA DEPRESION
- PUNTO ACOTADO
- TALUD DESMONTE
- CANTERA - MINA
- SALINAS
- CUEVA
- PUENTE
- TUNEL
- EJES VIALES
- AUTOP. AUTOV. CARRET.
- CAMINO
- LIMITE HOJAS
- HITOS AUTON. PROVINC. MUNIC.
- LIMITE AUTONOMA
- LIMITE PROVINCIA
- LIMITE MUNICIPIO
- LIMITE ANEJO
- EDIFICACION
- MEDIANERIA
- DIVISION ALTURAS
- RUINAS
- COBERTIZO
- RESTOS ARQUEOLOGICOS
- PORCHE - SOPORTAL
- CUMBRERA
- BALCON-TERRAZA (EN VUELO)
- CHIMenea-BODEGA
- MURO PARED
- TAPIA
- VALLA
- ALAMBRADA
- SETO
- LINEAS AJEGOS Y DEPORTES
- SENDA
- TORRE / COLUMNA - TRANSFORMADOR
- PASO A NIVEL - PASO SUPERIOR
- V GEODESICOS 1" - 2" - 3" - 4" - PG. PRINCIPAL DE RODEO
- P. APOYO - P. NADIAL - P. POLIGONAL INTERIOR
- PUNTO NIVELACION
- ANDEN
- QUITAMIEDOS
- CARRIL BICICLETA
- CONDUCCION
- DEPOSITO
- REGISTRO GAS
- CONDUCCION
- DEPOSITO
- REGISTRO COMBUSTIBLE
- REGISTRO INDETERMINADO
- ANTENA EMBORA
- ANTENA REPETIDORA
- LINEA TELEFONICA
- POSTE TELEF. / TELEG.
- REGISTRO TELEFONO
- ARQUETA FIBRA OPTICA
- INF. GAS Y FIBRA OPTICA
- FAROLA FACHADA
- FAROLA
- BALIZA / SEÑAL TRAFICO
- SEÑALIZACION HOR. / VERT.
- REGISTRO - SEMAFORO
- HITO KM. (CARRET. F.F.C.C.)
- FERROCARRIL
- AEROPUERTO
- MUELLE - DIQUE
- ROMPEOLAS
- ARRIARDO
- LINEA ELECTRICA
- POSTES - REGISTRO
- CONDUCCION RESIDUALES
- ALCANT. - ALCANT+SUM. - SUM.
- REJILLA - SUMIDERO (L.)
- CAZ
- REG. AGUA - MANANTIAL
- POZO - FUENTE
- CONDUCCION AGUA
- BOCA REGO-BOCA INCENDIOS
- MONUMENTO
- POSTE / PANEL INFORMATIVO
- PRETEL / BARRANDILLA
- SURTIDOR GASOLINA
- REJILLA
- BUZON
- BANCO - PAPELERA
- CABINA TELEFONO
- JARDINERA
- KIOSCO - BUS

 **Ingenieros en la Hija de la Seta**
Departamento de Medio Ambiente y Urbanismo
Arquitectos en la Hija de la Seta de Zúñiga
Servicio de Ordenación del Territorio y Urbanismo

ESCALA DE REPRESENTACIÓN 1:500
ESCALA GRÁFICA 0 5 10 15 20
EQUIDISTANCIA DE CURVAS ALTIMÉTRICAS 0.50 M.



APERREGI

HOJA Nº
1684-518

INFORMACION CARTOGRAFICA	
ETRS89	ALTITUDES REFERIDAS AL NIVEL DEL MAR EN ALCANTE
GRS 80	ETRS - TRANSFORMACION MERCATOR 30
LONGITUDES REFERIDAS AL MERIDIANO DE GREENWICH	RESTITUCION: DIGITAL
RED GEODESICA NACIONAL	
VUELO FOTOGRAFICO: FECHA: Mayo 2018	EMPRESA: SPASA
APOYO CAMPO: FECHA: Marzo 2019	EMPRESA: Geogebra S.L.
RESTITUCION: FECHA: Abril 2019	EMPRESA: Geogebra S.L.
ACTUALIZACION: FECHA: Noviembre 2019	EMPRESA: Geogebra S.L.
SUPERVISION TECNICA DE LA CARTOGRAFIA	
SECCION DE INFORMACION TERRITORIAL	

USOS DEL SUELO	
URBANISTICOS	
S.U.	Urbano
S.U.S.	Urbanizable Sectorizado
S.U.N.S.	Urbanizable no Sectorizado
S.N.U.	No Urbanizable
P	Patio
S	Solar
J	Jardin
Vp	Verde Publico
AGRARIOS	
S	Secano
R	Regadio
H	Huerta
Fr	Frutales
V	Vivido
Er	Erial Pastos
Tc	Terreno Cultivo
Pd	Prado
Ma	Monte Alto
Mb	Monte Bajo

INFORMACION TOPOGRAFICA			
NOMBRE	X	Y	Z
1000	513021.525	4752223.669	643.493
1001	512799.834	4752332.758	625.372
1002	512836.963	4752226.163	625.993
1003	512886.496	4752226.338	633.015
3000	512835.305	4752216.181	625.021
3001	512853.749	4752199.745	628.477
3002	512837.184	4752165.971	630.890
3003	512793.889	4752197.523	625.968
3004	512773.596	4752230.226	625.015
3005	512728.697	4752253.978	630.010

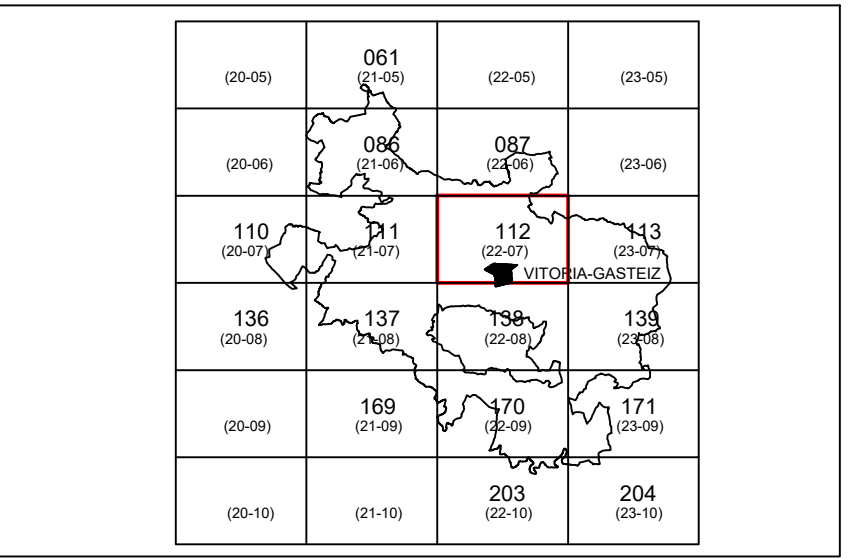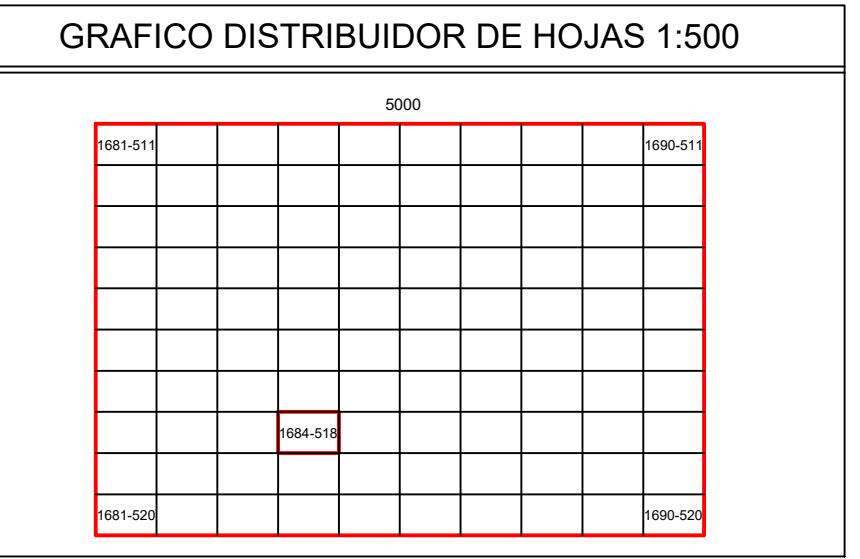

MUNICIPIO	
ZUÑIGA	



SIGNOS CONVENCIONALES

- | | | | |
|---|--|---|------------------------------|
| — | RIO - ARROYO | — | ANDEN |
| — | CANAL | — | QUITAMIEDOS |
| — | ACQUEIA | — | CARRIL BICICLETA |
| — | LAGO EMBALSE | — | CONDUCCION |
| — | DIQUE - PRESA | — | DEPOSITO |
| — | ESCALERA | — | REGISTRO GAS |
| — | BORDILLO ACERA | — | CONDUCCION |
| — | LINEAS NO CODIF. | — | DEPOSITO |
| — | PASO PEATONAL SUBT. | — | REGISTRO COMBUSTIBLE |
| — | PASO PEATONAL AEREO | — | REGISTRO INDETERMINADO |
| — | HITO - MOJON | — | ANTENA EMBORA |
| — | ARBOL AISLADO | — | ANTENA REPETIDORA |
| — | ALCORQUE | — | LINEA TELEFONICA |
| — | ZONA ARBOLADA | — | LINEA TELEGRAFICA |
| — | HUERTA - VIVERO | — | POSTE TELEF. / TELEG. |
| — | INVERNADERO | — | REGISTRO TELEFONO |
| — | CORTAFUEGOS | — | ARQUETA FIBRA OPTICA |
| — | CURVA NIVEL MAESTRA | — | INF. GAS Y FIBRA OPTICA |
| — | C. DEPRESION MAESTRA | — | FAROLA FACHADA |
| — | CURVA NIVEL | — | FAROLA |
| — | CURVA DEPRESION | — | BALIZA / SEÑAL TRAFICO |
| — | PUNTO ACOTADO | — | SEÑALIZACION HOR. / VERT. |
| — | TALUD DESMONTE | — | REGISTRO - SEMAFORO |
| — | CANtera - MINA | — | HITO KM. / CARRET. F.F.C.C. |
| — | SAUNAS | — | FERROCARRIL |
| — | CUEVA | — | AEROPUERTO |
| — | PUENTE | — | MUELLE - DIQUE |
| — | TUNEL | — | ROMPEOLAS |
| — | EJES VIALES | — | ARMARIO |
| — | AUTOP. AUTOV. CARRET. | — | LINEA ELECTRICA |
| — | CAMINO | — | POSTES - REGISTRO |
| — | LIMITE HOJAS | — | CONDUCCION RESIDUALES |
| — | HITOS AUTON. PROVINC. MUNIC. | — | ALCANT. - ALCANT+SUM. - SUM. |
| — | LIMITE AUTONOMIA | — | REJILLA - SUMADERO (L.) |
| — | LIMITE PROVINCIA | — | CAZ |
| — | LIMITE MUNICIPIO | — | REG. AGUA - MANANTIAL |
| — | LIMITE ANEJO | — | POZO - FUENTE |
| — | EDIFICACION | — | CONDUCCION AGUA |
| — | MEDIANERA | — | BOCA RIEGO-BOCA INCENDIOS |
| — | DIVISION ALTURAS | — | MONUMENTO |
| — | RUINAS | — | POSTE / PANEL INFORMATIVO |
| — | COBERTIZO | — | PRETEL / BARRANDILLA |
| — | RESTOS ARQUEOLOGICOS | — | SURTIDOR GASOLINA |
| — | PORCHE - SOPORTAL | — | REJILLA |
| — | CUMBRERA | — | BUZON |
| — | BALCON-TERRAZA (EN VUELO) | — | BANCO - PAPELERA |
| — | CHIMENEAS-BODEGA | — | CABINA TELEFONO |
| — | MURO PARED | — | JARDINERA |
| — | TAPIA | — | KIOSCO - BUS |
| — | VALLA | — | |
| — | ALAMBRAIDA | — | |
| — | SETO | — | |
| — | LINEAS AJUEGOS Y DEPORTES | — | |
| — | SENDA | — | |
| — | TORRE / COLUMNA - TRANSFORMADOR | — | |
| — | PASO A NIVEL - PASO SUPERIOR | — | |
| — | V GEODESICOS 1° - 2° - 3° - 4° - PG PRINCIPAL DE RODEO | — | |
| — | P.APOYO - P. NADIRAL - P. POLIGONAL INTERIOR | — | |
| — | PUNTO NIVELACION | — | |

Ingenieros de la Hija de la Seta
Departamento de Medio Ambiente
y Urbanismo
Servicio de Ordenación del Territorio y Urbanismo

ESCALA DE REPRESENTACIÓN 1:500

ESCALA GRÁFICA

EQUIDISTANCIA DE CURVAS ALTIMÉTRICAS 0.50 M.

APERREGI

HOJA Nº

1684-519