


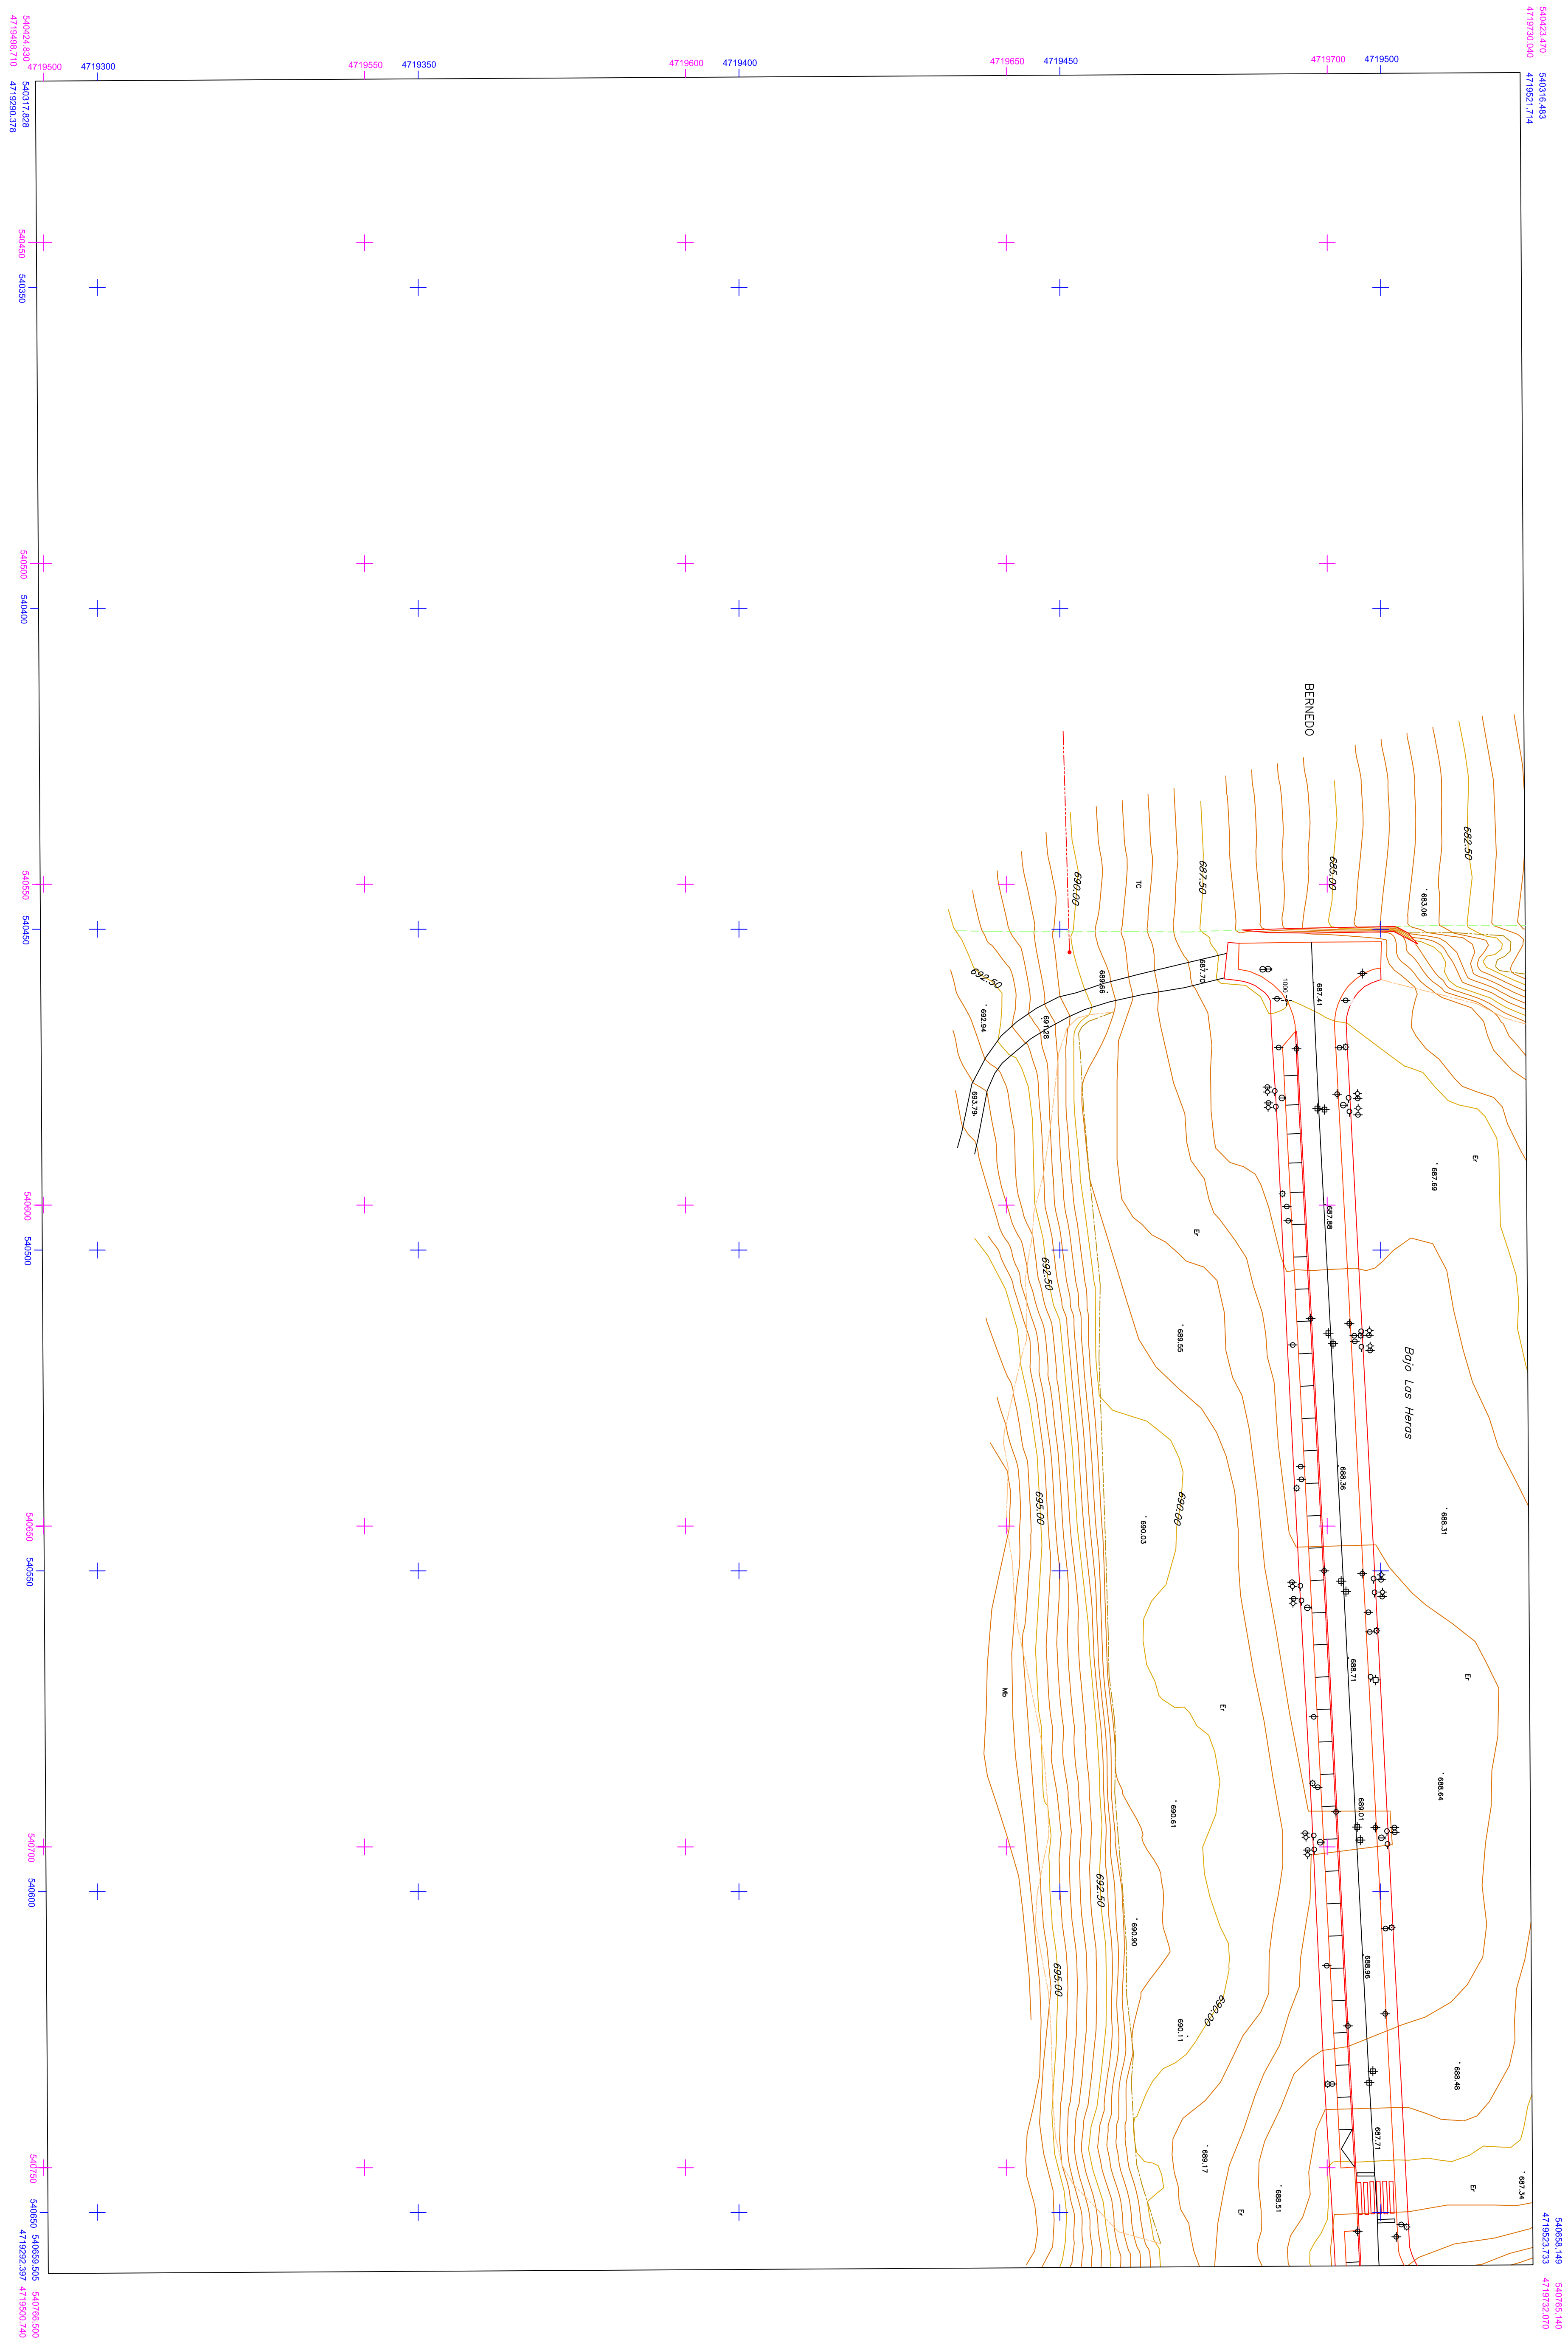

INFORMACION CARTOGRAFICA

USOS DEL SUELO

URBANISTAS	
AGRIARIOS	
S	Sacano
R	Regato
H	Huerta
Fr	Frutales
V	Vinedo
Mb	Monte Alto
Mb	Monte Bajo

INFORMACION TOPOGRAFICA





NOMER		X		Y		Z	

GRAFICO DISTRIBUIDOR DE HOJAS 1:500

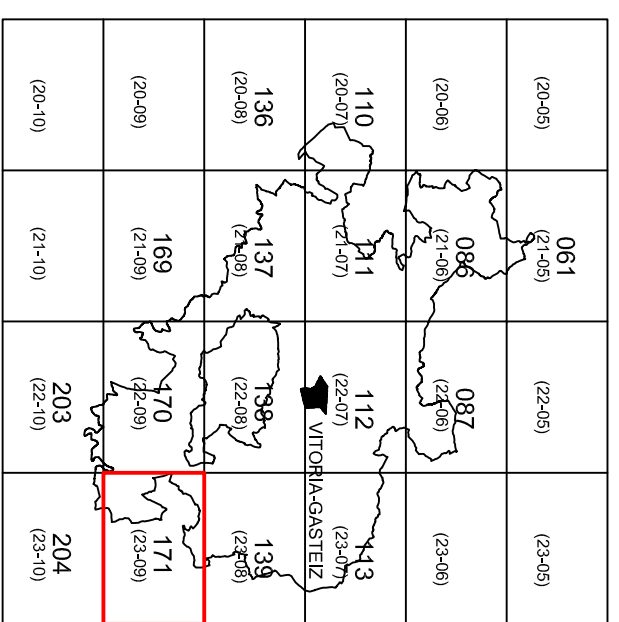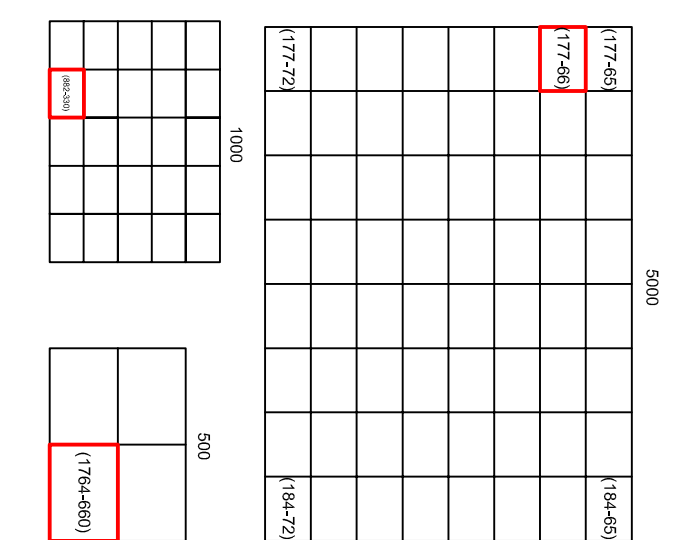

MUNICIPIO

SIGNOS CONVENCIONALES

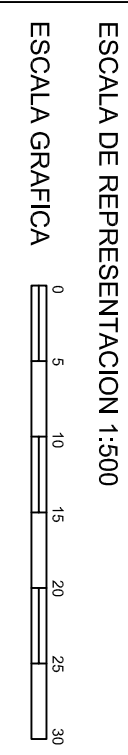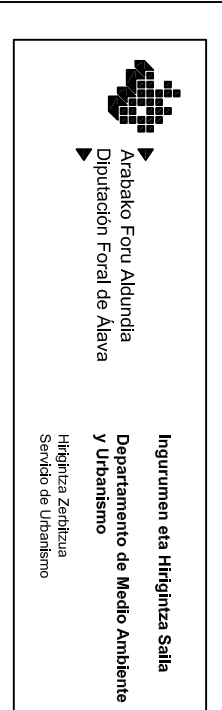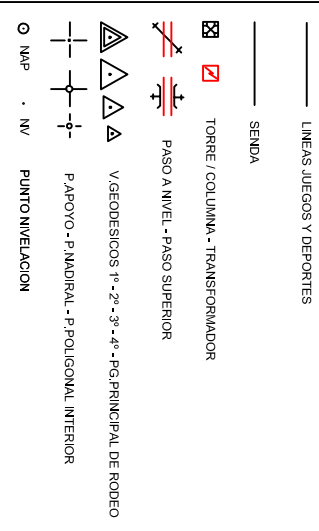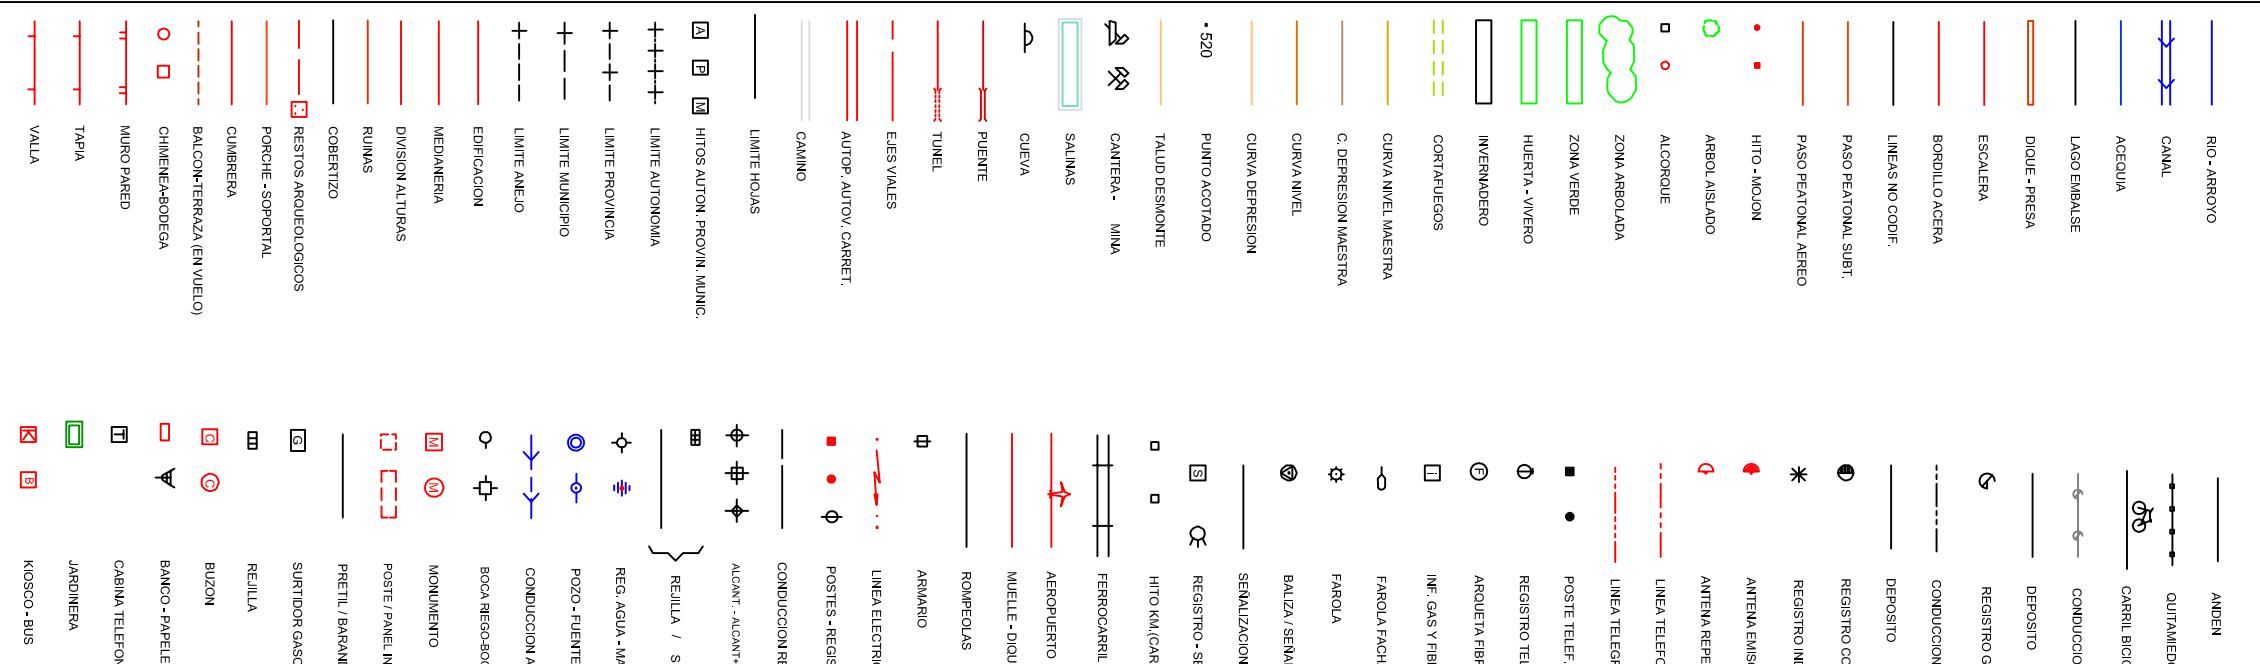

BERNEDO

HOJA Nº
0171A (2309)
1764-660