


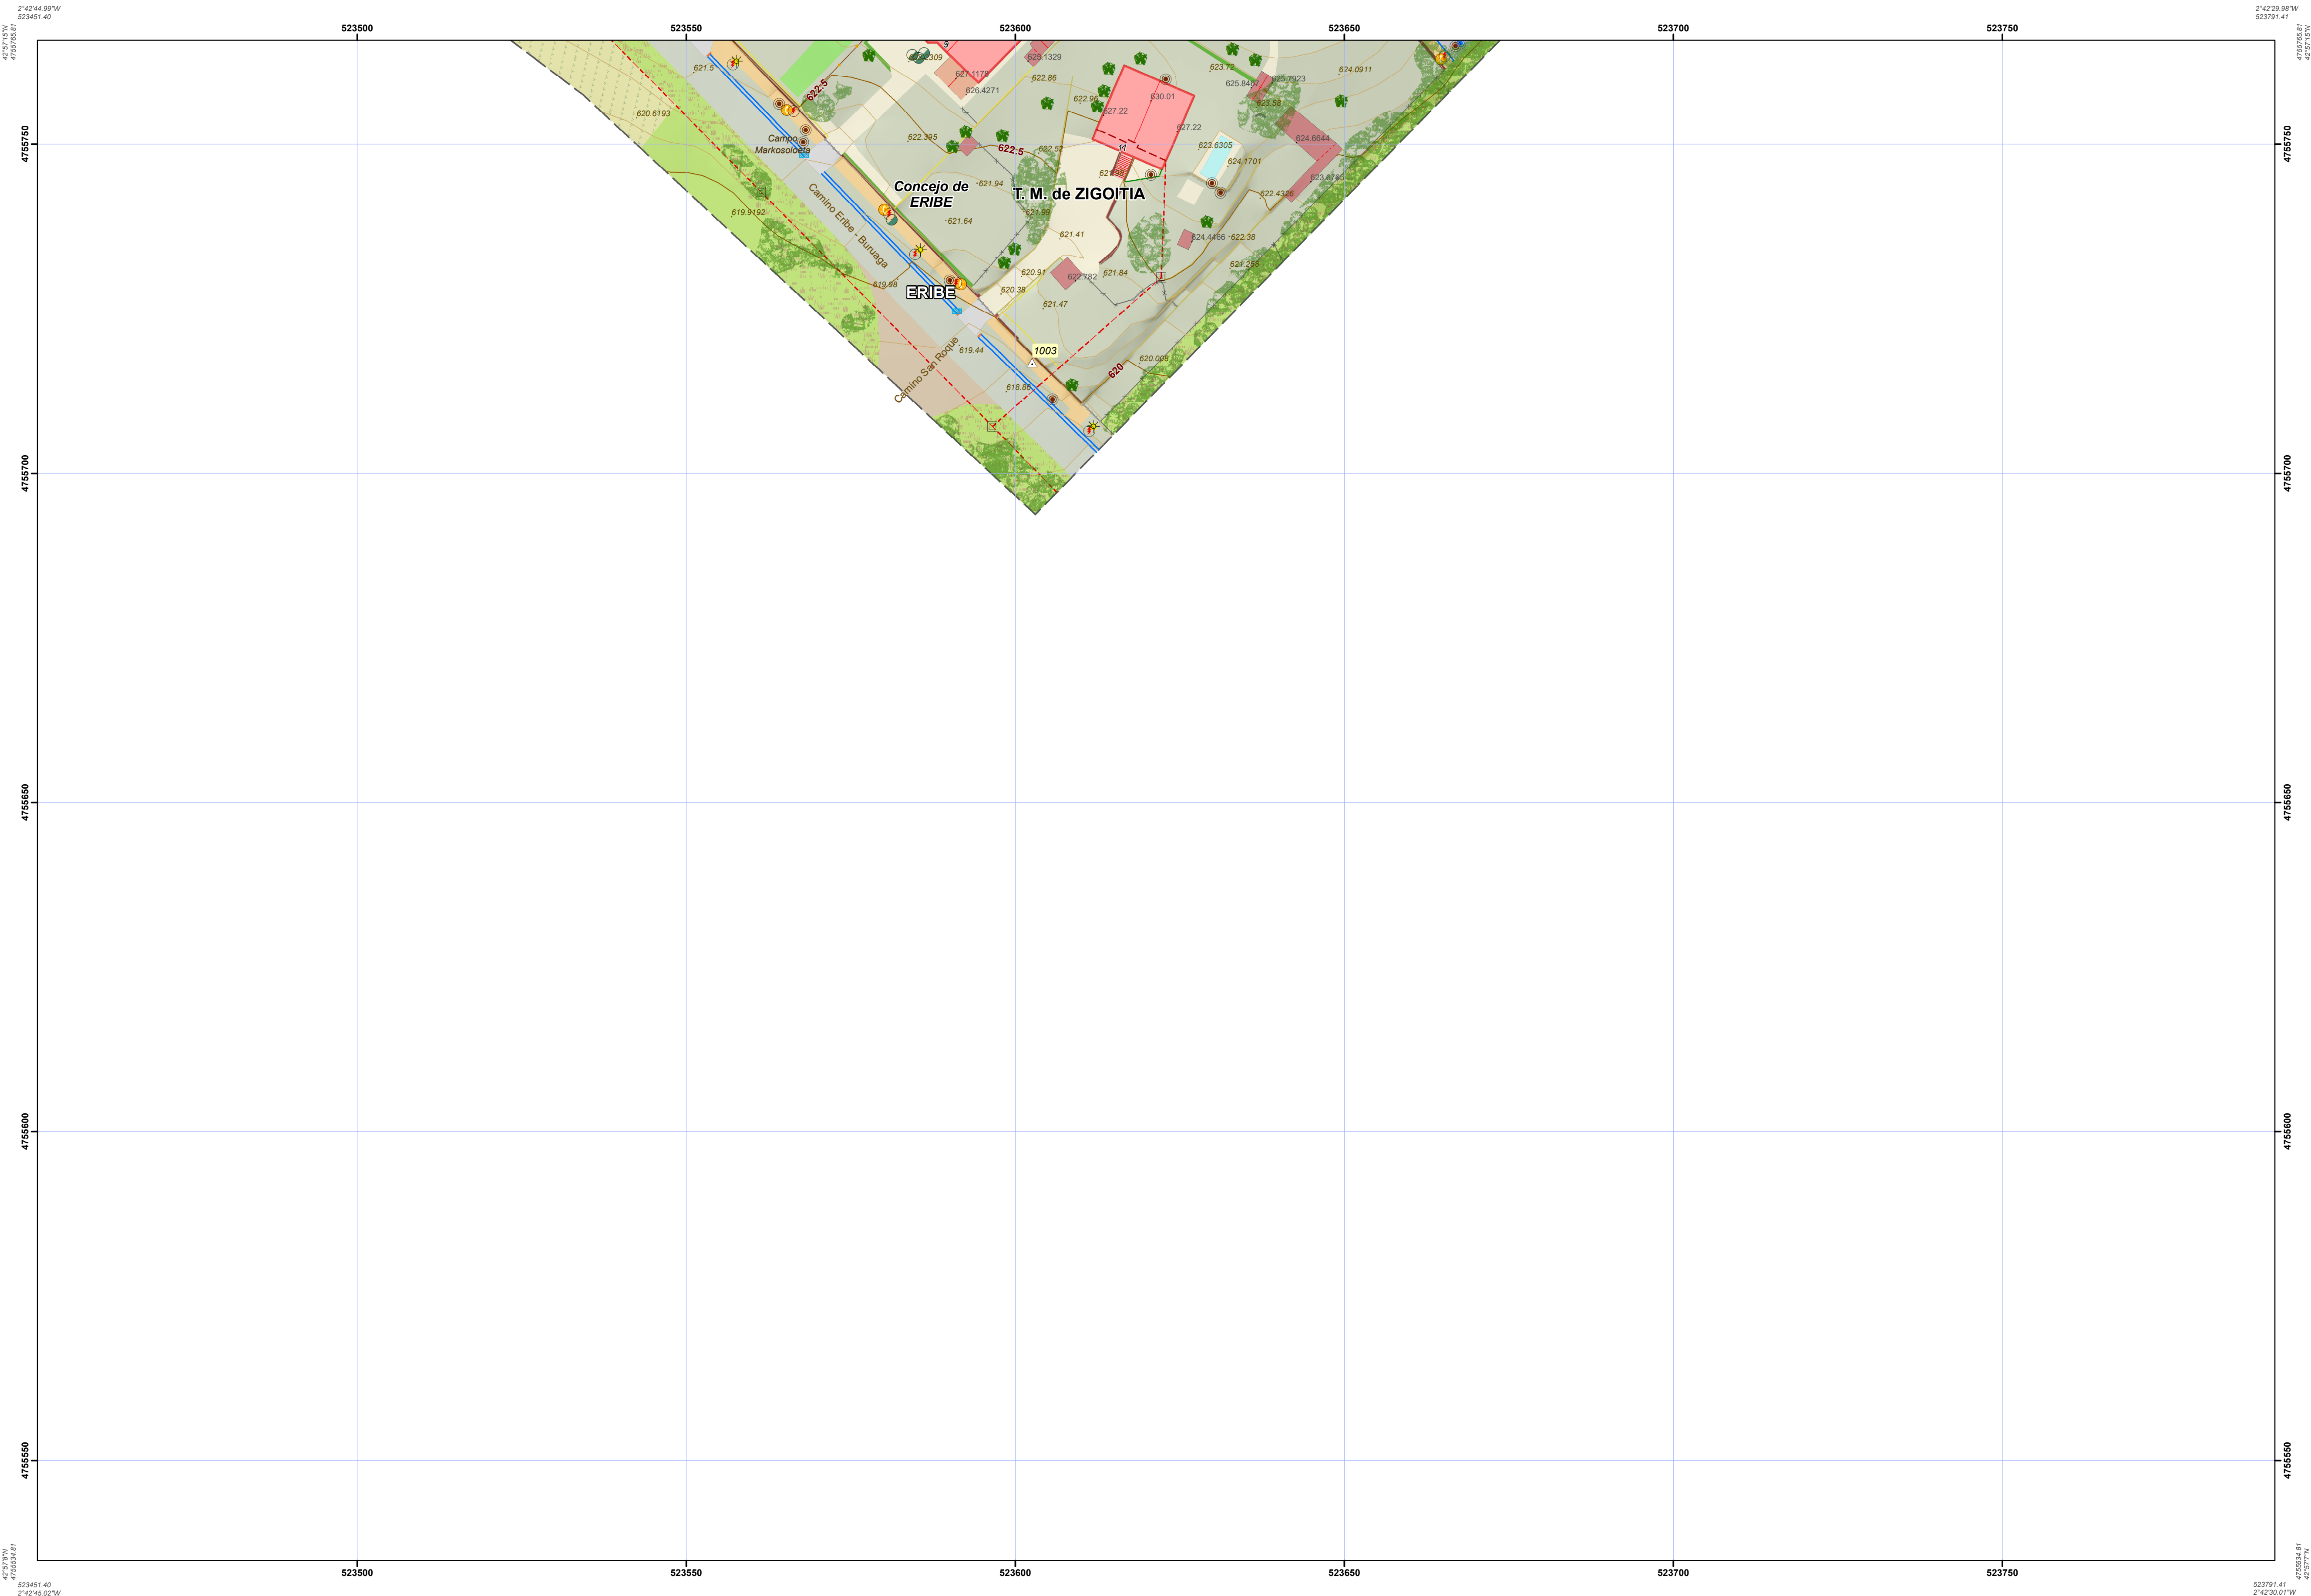

ERIBE

1:500

1715-503

ORRIEN ESKEMA

ESQUEMA DE HOJAS


1:500

1714-502	1715-502	1716-502
1714-503	1715-503	1716-503
1714-504	1715-504	1716-504

ORRIEN ESKEMA

ESQUEMA DE HOJAS

1:5.000

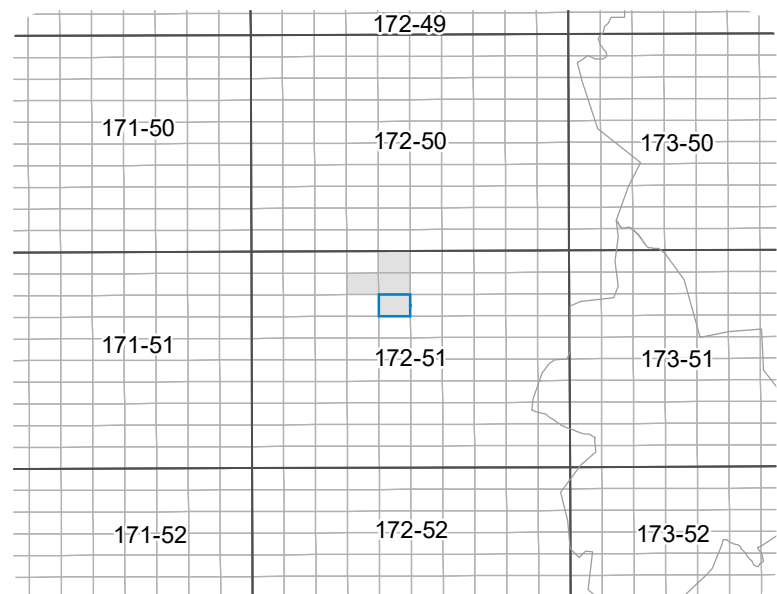

INFORMAZIO KARTOGRAFIKOA

INFORMACION CARTOGRAFICA

Erreferentzia sistema Sistema de referencia	ETRS 89
UTM proiektzioa Proyección UTM	HUSO 30 Iparraldeas
Altitudearen jatorria Origen de altitud	Itasoaaren batez besteko maila Alacanten
Eskala faktorea Factor de Escala	0.9996069
Sestra-kurben distantziakidetasuna Equidistancia de las curvas de nivel	0,5 metro 0,5 metros
Hegaldi Fotogrametria Vuelo Fotogramétrico	2021-eko Abuztua
Restituzio fotogrametria Restitución Fotogramétrica	Agosto - 2021
Eguneratzea Actualización	2022-ko Urria
	Octubre - 2022
	2023-ko Urtarrila
	Enero - 2023

KARTOGRAFIAREN GAINBEGIRATZE TEKNIKOA

SUPERVISIÓN TÉCNICA DE LA CARTOGRAFÍA

Lurralde Antolamendua eta Hirigintza Zerbitzua
Servicio de Ordenación del Territorio y Urbanismo

Lurralde Informazioaren Atala
Sección de Información Territorial

AURKEZPEN ESKALA

ESCALA DE REPRESENTACIÓN

1:500

Udalerrria: Zigoitia

Municipio:

Herrigunea: Eríbe

Nucleo:

BTU 500

Arabako Lurralde Historikoaren Hiri Database Topografikoa
Base Topográfica Urbana del Territorio Histórico de Álava

Erreferentzia Puntuak

Puntos de Referencia

Poligonal, eskalari-puntuak

Poligonal, punto escalar

Puntu geodesiko

Punto geodésico

NAP sarea

Red NAP

Garraio Sareak

Redes de Transporte

Errepidea

Carrera

Errepideko Km mugaria

Red Control

Autopista / autodia

Autopista / autodia

Lehenetsuneko inbentario sarea - Nazionala

Red Inventario Preferente - Nacional

Oronako sarea

Red Básica

Eskualdeko sarea

Red Control

Tokiko sarea

Red Local

Auzko sarea

Red Vecinal

Hidrografia

hidrografía

Ibaia/ereta

Rio / Arroyo

Ereina

Acueducto

Auridaga

Barranco

Berra

Viguada

Urtxela

Estanque

Urdia

Canal

Iguelakia

Piscina

Rurrua

Fuente surgencia

Ur biketa / putzu

Captección / pozo

Erliebea

Relieve

Sestra-kurba nagusia

Curva nivel maestro

Sestra-kurba erruta

Curva nivel normal

Espande

Talud

Lursailaren kota

Cota terreno

Eskuratzaren kota

Cota construcción

Lurraen Azala

Cubierta Terrestre

Zuhazta

Arbol

Zuhazte

Arbolado

Belarri-lobea

Cultivo herbáceo

Labore egutxak

Cultivo leñoso

Saialdia

Material

Belarria

Prado

Mintegi barata

Monte bravo

Lorategia

Jardín

Eraikinak, Herriak eta Eraikuntzak

Edificios, Poblaciones y Construcciones

ERAKINAK

EDIFICACIONES

Erakina

Edificio

Eliza ermita

Iglesia ermita

Industria-naboa

Cuadro urbano

Eraikuntza sarea

Construcción ligera

Akizpe ataria

Paseo de acceso

Edukutuko akizpe ataria

Paseo de acceso oculto

Garai

Callejón

Baratzak

Parcelas

BESTE ERAIKUNTZAK

OTRAS CONSTRUCCIONES

Fabrika obra / instal

Otra fábrica / Juergas

Zubi

Puente

Tunela

Túnel

Hidroartekura bitxigile

Diputado hidroartekura

Plataforma

Plataforma

Intoxa

Ruta

ZOLADURAK

PAVIMENTOS

Zolagunea

Empedrado

Kiola

Gravilla

Ampala

Asfalto

Espalio zintaria

Bordado asera

Plataforma

Plataforma

Intoxa

Ruta

ITXITURAK

CERRAMIENTOS

Huskala

Seta

Huskala

Pavimento

Alarria hesia

Alameda

Hesia

Valla

Iturra alia

Puerta alia

ERREGISTROAK

REGISTROS

U / elektriko erregitza

Registro de agua / eléctrico

Telefono / trafiko erregitza

Registro telefonico / trafico

Zurutz optiko / gas erregitza

Registro linea optica / gas

Zuhaztegile / beste erregitza erregitza

Registro indumentario / otros combustibles

Estaketa / Hutsidokoko erregitza

Alameda / Alameda de sendero

U-hargana / Hidrante

Buzoi / Cisterna telefonica

Turkino / Upelegi edo eskaintza

Chimenea / de boquilla o edificio

Anestesia-sarea / Hutsidokoko

Regla de ventilación / Sendero

HIRI-ALIZARIK ETA EKIPAMENDUA

MOBILIARIO Y EQUIPAMIENTO URBANO

Berluz

Banco

Berluz babes

Quintanero

Kanala baranda

Panel baranda

Batxiluzteko aparatuak / Berluzak

Aparatuak bizi / Berluzak

Osteko-osteko / Zuhazte-ko

Alameda / Alameda

Postontza / Telefono-kabina

Buzoi / Cisterna telefonica

Turkino / Upelegi edo eskaintza

Chimenea / de boquilla o edificio

Gasolina-hornigailu / Estaketa

Servicio de gasolina / Comedor

Zerbitzuak eta Instalazioak

Servicios e Instalaciones

Uraren erarabidea

Conducción agua

Hondaketa-erakundeak

Conducción residuos

Komunikazio linea

Servicio de comunicaciones

Unak elektriko

Tendido eléctrico

Aerogeneratza

Aerogenerador

Antena

Antena

Hondaketa-erakundeak

Resto arqueológicos

Dome zutabe linea / Elektrizitate transformazioa

Dome columna tendido / Transformador eléctrico

Elektrizitate / gas / telefono zutabe

Punto de electricidad / gas / telefono

Arabako Foru Aldundia

Diputación Foral de Álava

GeoAraba

Hemen eskuratu: <https://geo.araba.eus/>

Disponible en: <https://geo.araba.eus/>

CC BY