
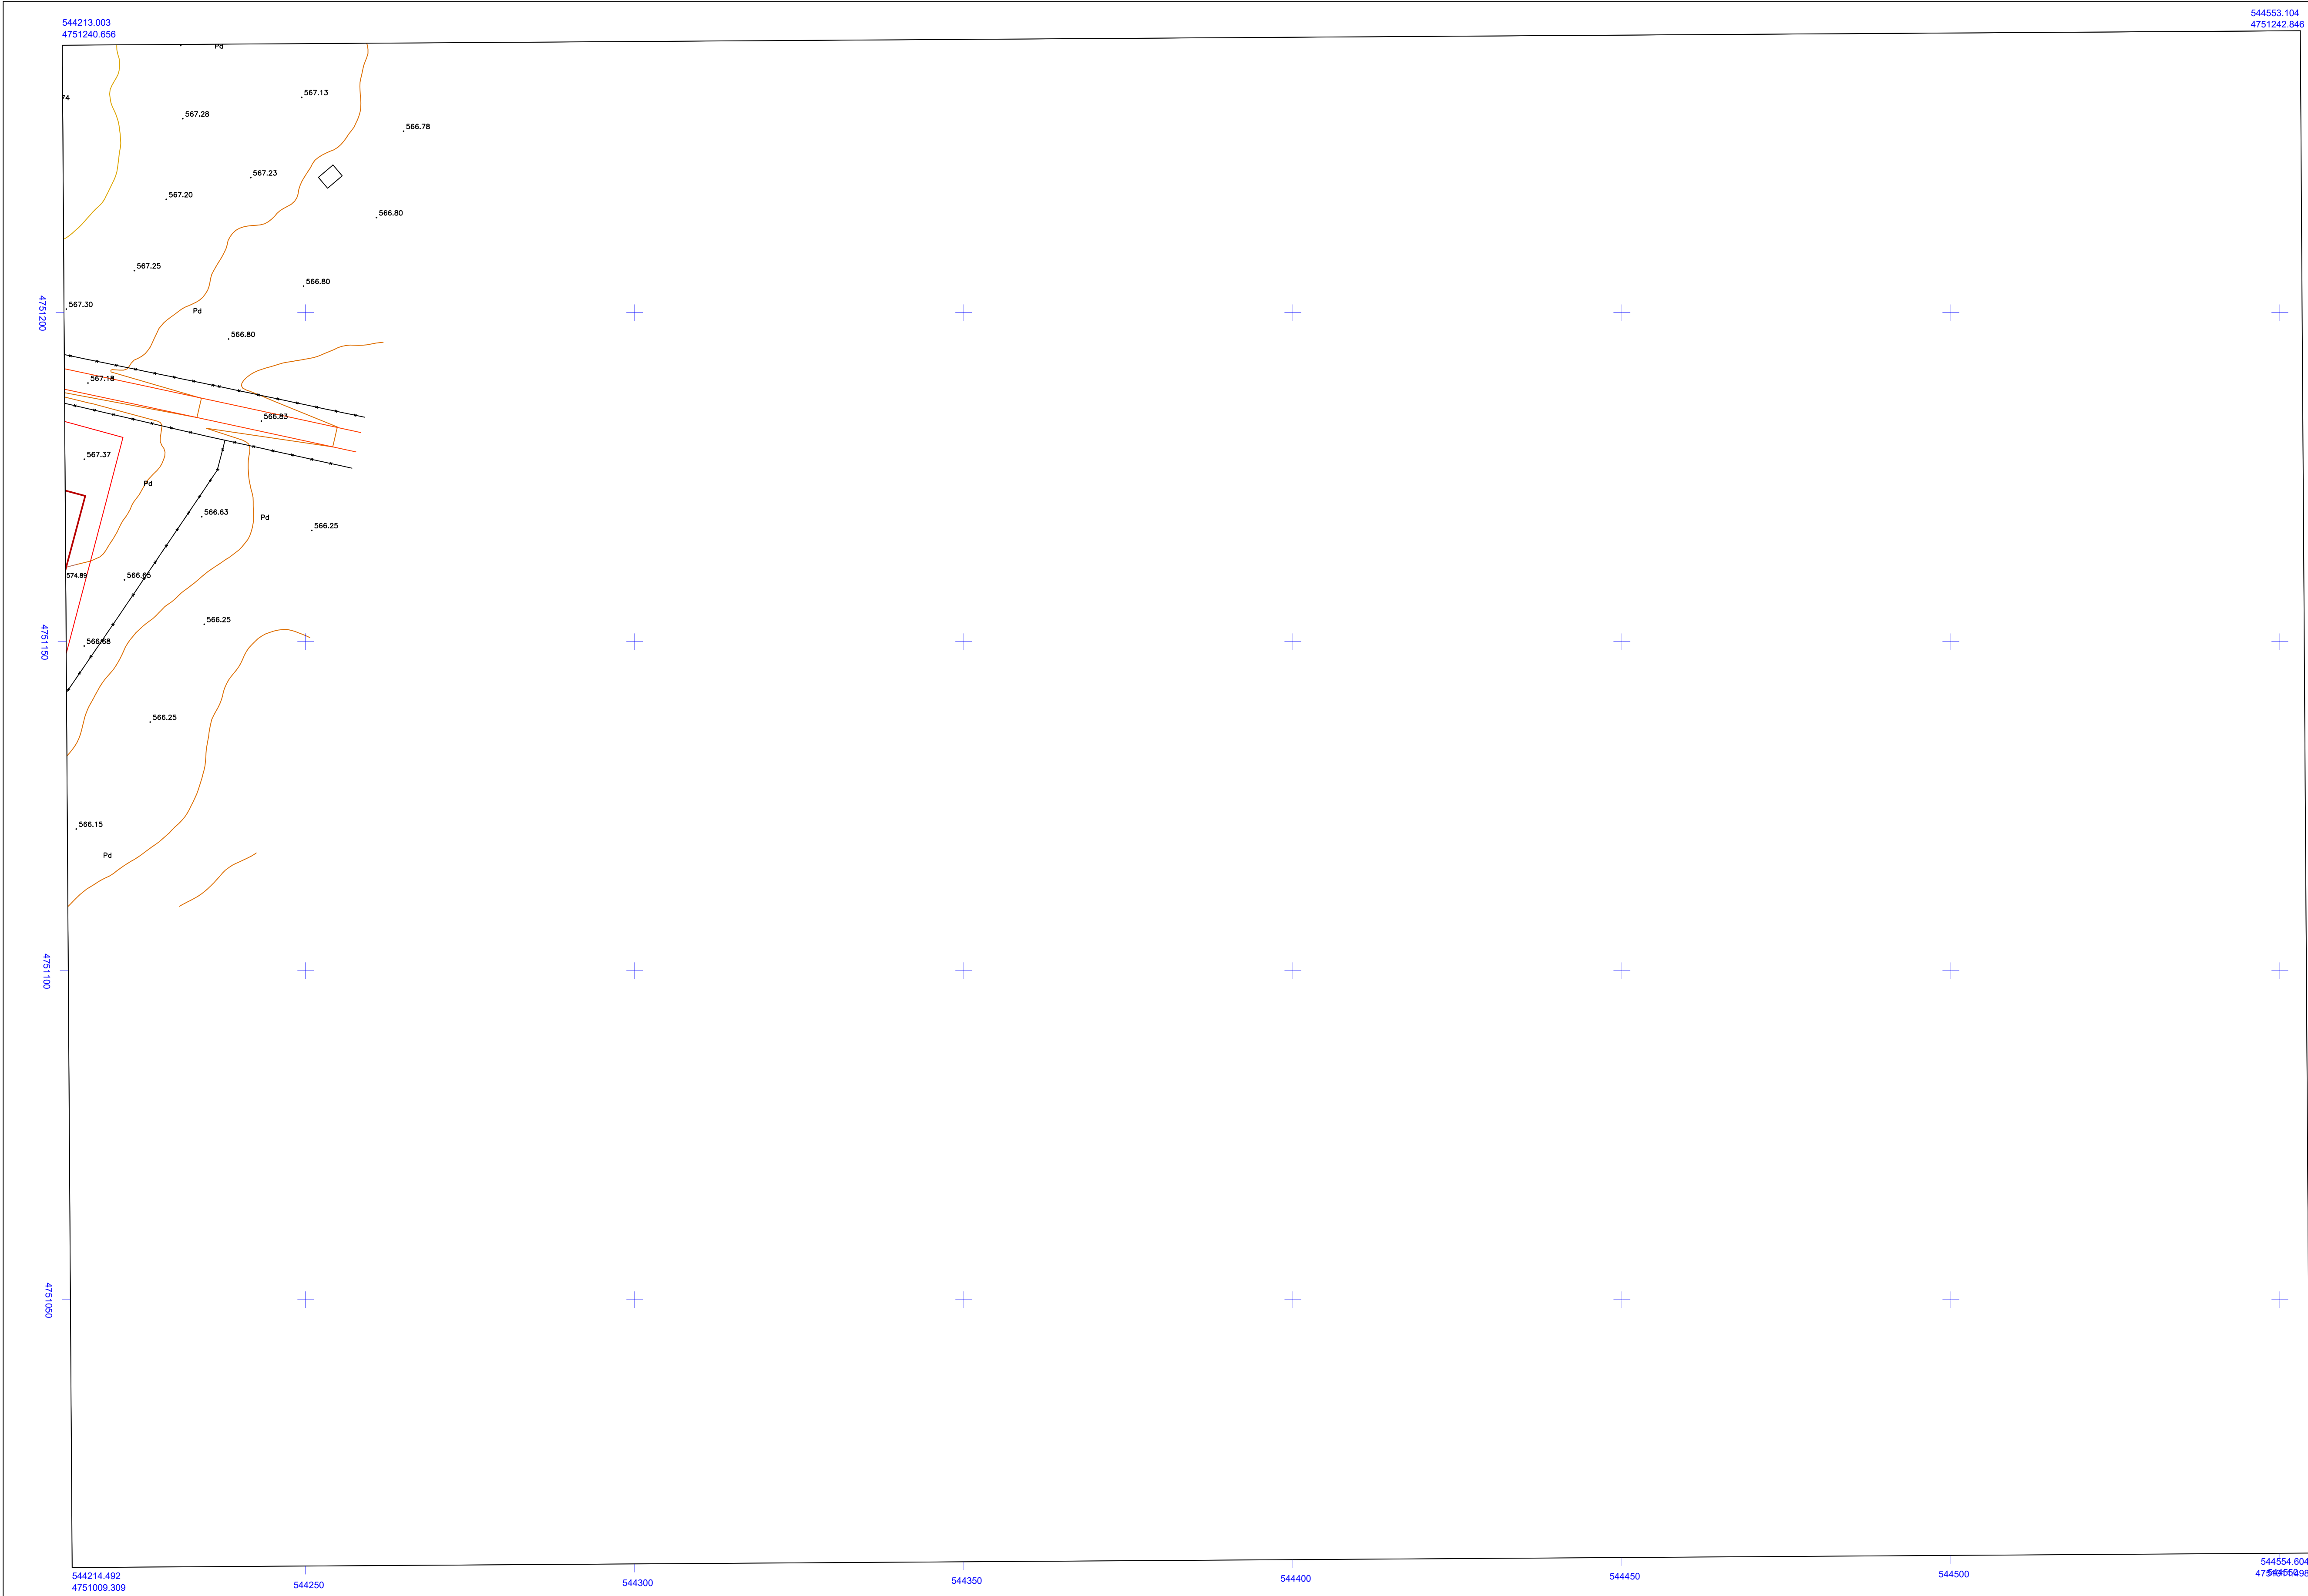


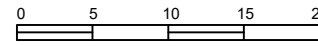

SIGNOS CONVENCIONALES

- RIO - ARROYO
- CANAL
- ACQUIA
- LAGO EMBALSE
- DIQUE - PRESA
- ESCALERA
- BORDILLO ACERA
- LINEAS NO CODIF.
- PASO PEATONAL SUBT.
- PASO PEATONAL AEREO
- HITO - MOLJON
- ARBOL AISLADO
- ALCORQUE
- ZONA ARBOLADA
- HUERTA - VIVERO
- INVERNADERO
- CORTAFUEGOS
- CURVA NIVEL MAESTRA
- C. DEPRESION MAESTRA
- CURVA NIVEL
- CURVA DEPRESION
- PUNTO ACOTADO
- TALUD DESMONTES
- CANTERA - MINA
- SAUNAS
- CUEVA
- PUNTE
- TUNEL
- EJES VIALES
- AUTOP. AUTOV. CARRET.
- CAMINO
- LIMITE HOJAS
- HITOS AUTON. PROVINC. MUNIC.
- LIMITE AUTONOMA
- LIMITE PROVINCIA
- LIMITE MUNICIPIO
- LIMITE ANEJO
- EDIFICACION
- MEDIANERA
- DIVISION ALTURAS
- RUINAS
- COBERTIZO
- RESTOS ARQUEOLOGICOS
- PORCHE - SUPORTAL
- CUMBRERA
- BALCON-TERRAZA (EN VUELO)
- CHIMENEA-BODEGA
- MURO PARED
- TAPIA
- VALLA
- ALAMBRA
- SETO
- LINEAS AJEGOS Y DEPORTES
- SENDA
- TORRE / COLUMNA - TRANSFORMADOR
- PASO A NIVEL - PASO SUPERIOR
- V GEODESICOS 1" - 2" - 3" - 4" - PG. PRINCIPAL DE RODEO
- P. APOYO - P. NADIRAL - P. POLIGONAL INTERIOR
- NIV. - NV. PUNTO NIVELACION
- ANDEN
- QUITAMIEDOS
- CARRIL BICICLETA
- CONDUCCION
- DEPOSITO
- REGISTRO GAS
- CONDUCCION
- DEPOSITO
- REGISTRO COMBUSTIBLE
- REGISTRO INDETERMINADO
- ANTENA EMBORA
- ANTENA REPETIDORA
- LINEA TELEFONICA
- LINEA TELEFONICA
- POSTE TELEF. / TELEG.
- REGISTRO TELEFONO
- ARQUETA FIBRA OPTICA
- INF. GAS Y FIBRA OPTICA
- FAROLA FACHADA
- FAROLA
- BALIZA / SEÑAL TRAFICO
- SEÑALIZACION HOR. / VERT.
- REGISTRO - SEMAFORO
- HITO KM. (CARRET. F.F.C.C.)
- FERROCARRIL
- AEROPUERTO
- MUELLE - DIQUE
- ROMPEOLAS
- ARMARIO
- LINEA ELECTRICA
- POSTES - REGISTRO
- CONDUCCION RESIDUALES
- ALCANT. - ALCANT. - SUM.
- REJILLA / SUMIDERO (L)
- CAZ
- REG. AGUA - MANANTIAL
- POZO - FUENTE
- CONDUCCION AGUA
- BOCA REGO-BOCA INCENDIOS
- MONUMENTO
- POSTE / PANEL INFORMATIVO
- PRETEL / BARRANDILLA
- SURTIDOR GASOLINA
- REJILLA
- BUZON
- BANCO - PAPELERA
- CABINA TELEFONO
- JARDINERA
- KIOSCO - BUS

 **Ingenieros de la Higiene y Salubridad**
Departamento de Medio Ambiente y Urbanismo
Arbitramiento en la Higiene y Salubridad
Servicio de Ordenación del Territorio y Urbanismo

ESCALA DE REPRESENTACIÓN 1:500
ESCALA GRÁFICA 
EQUIDISTANCIA DE CURVAS ALTIMÉTRICAS 0.50 M.

LARREA

HOJA Nº
1776-523

INFORMACIÓN CARTOGRÁFICA

ETRS89	
GRS 80	ALTITUDES REFERIDAS AL NIVEL DEL MAR EN ALCANTE
GEOCÉNTRICO ZONA 30	ETRS - TRANSVERSA MERCATOR 30
LONGITUDES REFERIDAS AL MERIDIANO DE GREENWICH	RESTITUCIÓN DIGITAL
RED GEODÉSICA NACIONAL	
FECHA VUELO FOTOGRAFIMÉTRICO: FECHA: Mayo 2018	
FECHA ACTUALIZACIÓN: FECHA: Febrero 2019	
SUPERVISIÓN TÉCNICA DE LA CARTOGRAFÍA	
SECCIÓN DE INFORMACIÓN TERRITORIAL	



USOS DEL SUELO

URBANÍSTICOS			
S.U.	Urbano	P	Patio
S.U.S.	Urbanizable Sectorizado	S	Solar
S.U.N.S.	Urbanizable no Sectorizado	J	Jardín
S.N.U.	No Urbanizable	Vp	Verde Público
AGRIARIOS			
S	Secano	Er	Erial Pastos
R	Regadío	Tc	Terreno Cultivo
H	Huerta	Pd	Prado
Fr	Frutales	Ma	Monte Alto
V	Vino	Mb	Monte Bajo

INFORMACIÓN TOPOGRÁFICA


NOMBRE	X	Y	Z
1000	543824.640	4751471.544	566.745
1001	543763.680	4751626.670	571.129
1002	544028.352	4751155.296	563.985
1003	544161.848	4751854.153	575.267
3000	544143.845	4751605.330	574.085
3001	544161.809	4751381.515	569.301
3002	544165.037	4751732.751	575.177
3003	543928.879	4751493.683	562.473

GRÁFICO DISTRIBUIDOR DE HOJAS 1:500

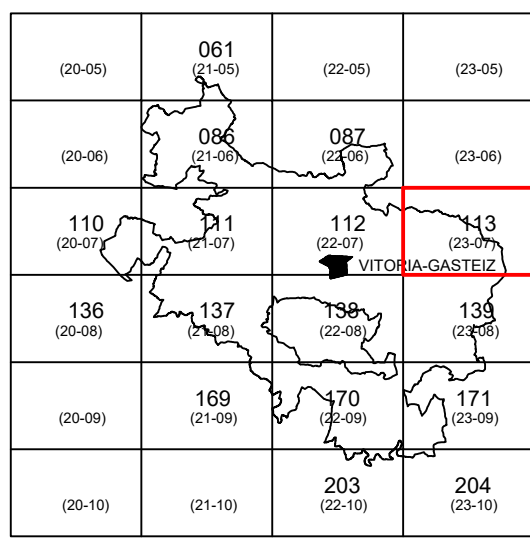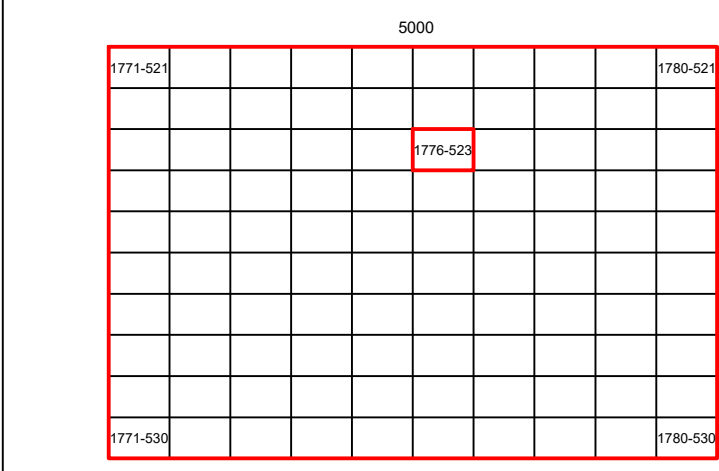

MUNICIPIO

BARRUNDIA

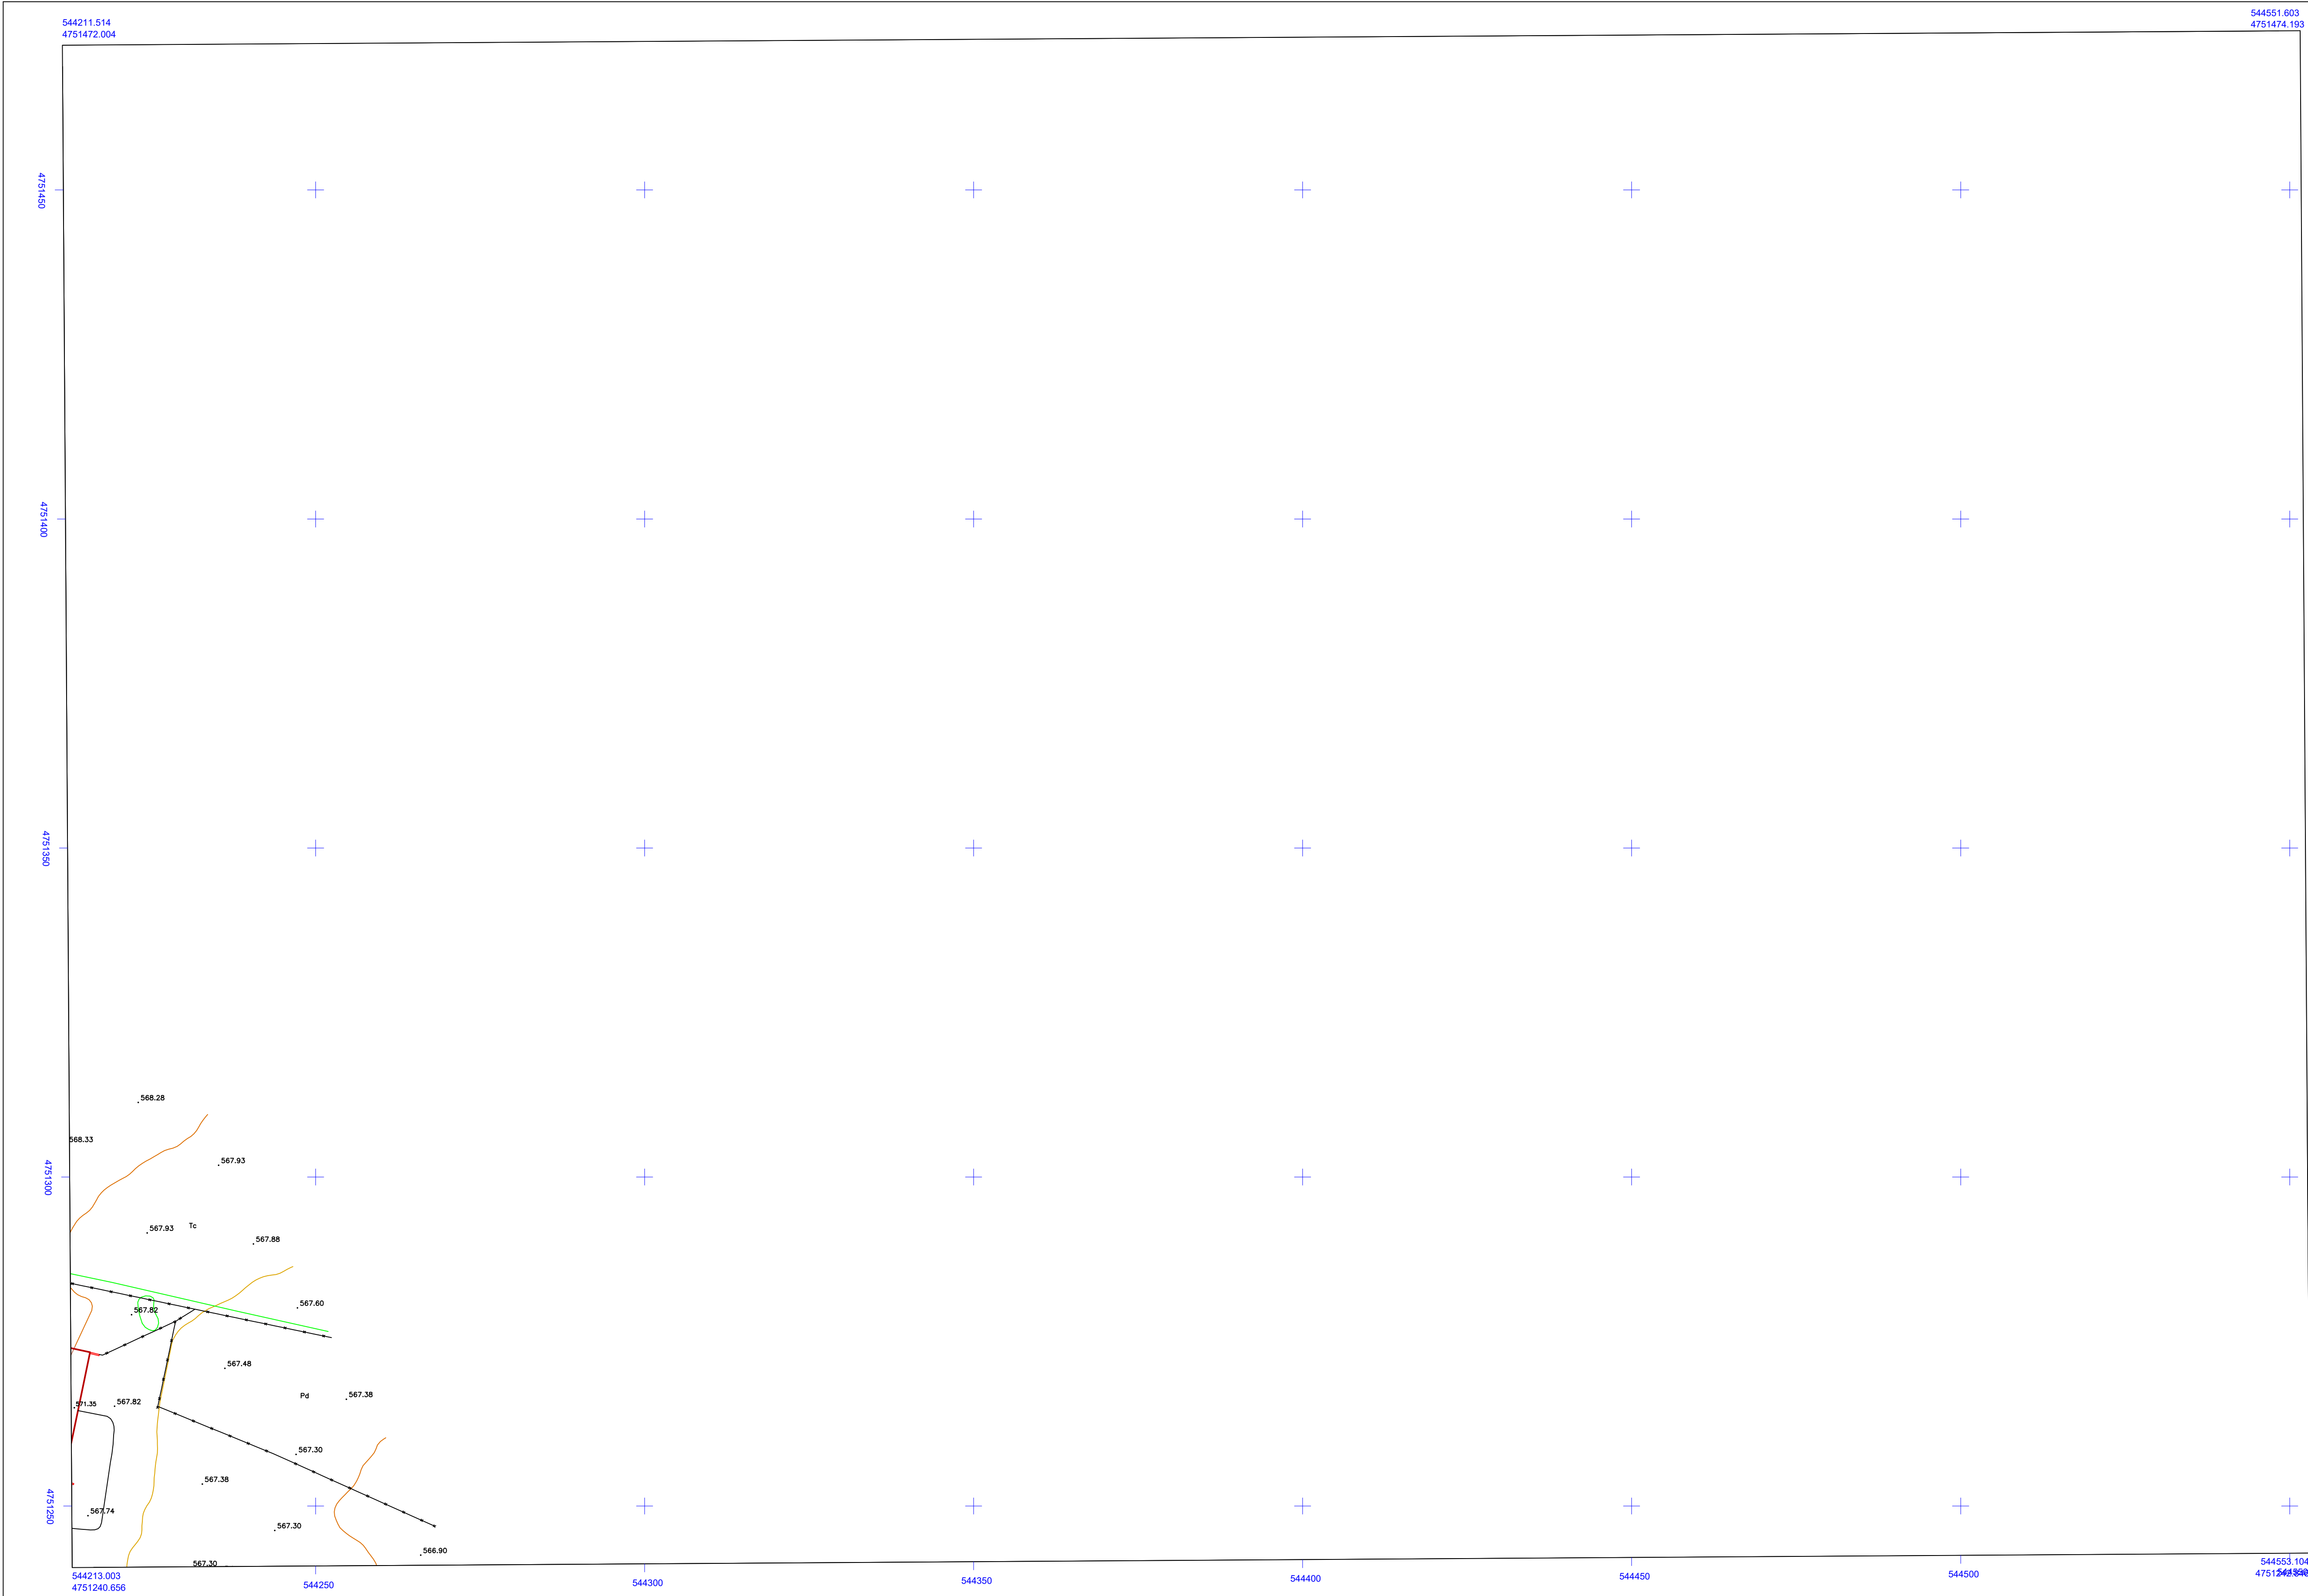

SIGNOS CONVENCIONALES

- RIO - ARROYO
- CANAL
- ACQUIA
- LAGO EMBALSE
- DIQUE - PRESA
- ESCALERA
- BORDILLO ACERA
- LINEAS NO CODIF.
- PASO PEATONAL SUBT.
- PASO PEATONAL AEREO
- HITO - MOLJON
- ARBOL AISLADO
- ALCORQUE
- ZONA ARBOLADA
- HUERTA - VIVERO
- INVERNADERO
- CORTAFUEGOS
- CURVA NIVEL MAESTRA
- C. DEPRESION MAESTRA
- CURVA NIVEL
- CURVA DEPRESION
- PUNTO ACOTADO
- TALUD DESMONTE
- CANTERA - MINA
- SAUNAS
- CUEVA
- PUENTE
- TUNEL
- EJES VIALES
- AUTOP. AUTOV. CARRET.
- CAMINO
- LIMITE HOJAS
- HITOS AUTON. PROVINC. MUNIC.
- LIMITE AUTONOMIA
- LIMITE PROVINCIA
- LIMITE MUNICIPIO
- LIMITE ANEJO
- EDIFICACION
- MEDIANERA
- DIVISION ALTURAS
- RUINAS
- COBERTIZO
- RESTOS ARQUEOLOGICOS
- PORCHE - SUBPORTAL
- CUMBRERA
- BALCON-TERRAZA (EN VUELO)
- CHIMENEAS-BODEGA
- MURO PARED
- TAPIA
- VALLA
- ALAMBRA
- SETO
- LINEAS AJUEGOS Y DEPORTES
- SENDA
- TORRE / COLUMNA - TRANSFORMADOR
- PASO A NIVEL - PASO SUPERIOR
- V GEODESICOS 1" - 2" - 3" - 4" - PG. PRINCIPAL DE RODEO
- P. APOYO - P. NADIRAL - P. POLIGONAL INTERIOR
- NIV. - NV. PUNTO NIVELACION
- ANDEN
- QUITAMIEDOS
- CARRIL BICICLETA
- CONDUCCION
- DEPOSITO
- CONDUCCION
- DEPOSITO
- REGISTRO COMBUSTIBLE
- REGISTRO INDETERMINADO
- ANTENA EMBORA
- ANTENA REPETIDORA
- LINEA TELEFONICA
- LINEA TELEGRAFICA
- POSTE TELEF. / TELEG.
- REGISTRO TELEFONO
- ARQUETA FIBRA OPTICA
- INF. GAS Y FIBRA OPTICA
- FAROLA FACHADA
- FAROLA
- BALIZA / SEÑAL TRAFICO
- SEÑALIZACION HOR. / VERT.
- REGISTRO - SEMAFORO
- HITO KM. / CARRET. F.F.C.C.
- FERROCARRIL
- AEROPUERTO
- MUELLE - DIQUE
- ROMPEOLAS
- ARMARIO
- LINEA ELECTRICA
- POSTES - REGISTRO
- CONDUCCION RESIDUALES
- ALCANT. - ALCANT. - SUM.
- REJILLA / SUMADERO (L.)
- CAZ
- REG. AGUA - MANANTIAL
- POZO - FUENTE
- CONDUCCION AGUA
- BOCA REGO-BOCA INCENDIOS
- MONUMENTO
- POSTE / PANEL INFORMATIVO
- PRETEL / BARRANDILLA
- SURTIDOR GASOLINA
- REJILLA
- BUZON
- BANCO - PAPELERA
- CABINA TELEFONO
- JARDINERA
- KIOSCO - BUS

**Ingenieros de la Higiene y Salud**
Departamento de Medio Ambiente y Urbanismo
Arbitraje Foru Alkanduz
Arbitraje Foru Alkanduz
Arbitraje Foru Alkanduz
Servicio de Ordenación del Territorio y Urbanismo

ESCALA DE REPRESENTACIÓN 1:500
ESCALA GRÁFICA 0 5 10 15 20
EQUIDISTANCIA DE CURVAS ALTIMÉTRICAS 0.50 M.



LARREA

HOJA Nº
1776-522


INFORMACIÓN CARTOGRÁFICA	
ETRS89	ALTITUDES REFERIDAS AL NIVEL DEL MAR EN ALCANTE
GRS 80	ETRS - TRANSFORMACIÓN MERCATOR 30
GEOCÉNTRICO ZONA 30	RESTITUCIÓN DIGITAL
LONGITUDES REFERIDAS AL MERIDIANO DE GREENWICH	
RED GEODÉSICA NACIONAL	
FECHA VUELO FOTOGRAFÉTRICO: FECHA: Mayo 2018	
FECHA ACTUALIZACIÓN: FECHA: Febrero 2019	
SUPERVISIÓN TÉCNICA DE LA CARTOGRAFÍA	
SECCIÓN DE INFORMACIÓN TERRITORIAL	

USOS DEL SUELO			
URBANÍSTICOS			
S.U.	Urbano	P	Patio
S.U.S.	Urbanizable Sectorizado	S	Solar
S.U.N.S.	Urbanizable no Sectorizado	J	Jardín
S.N.U.	No Urbanizable	Vp	Verde Público
AGRARIOS			
S	Secano	Er	Erial Pastos
R	Regadío	Tc	Terreno Cultivo
H	Huerta	Pd	Prado
Fr	Frutales	Ma	Monte Alto
V	Vino	Mb	Monte Bajo

INFORMACIÓN TOPOGRÁFICA			
NOMBRE	X	Y	Z
1000	543824.640	4751471.544	566.745
1001	543763.680	4751626.670	571.129
1002	544028.352	4751155.296	563.985
1003	544161.848	4751854.153	575.267
3000	544143.845	4751606.330	574.085
3001	544161.809	4751381.515	569.301
3002	544169.037	4751732.751	575.177
3003	543928.879	4751493.683	562.473

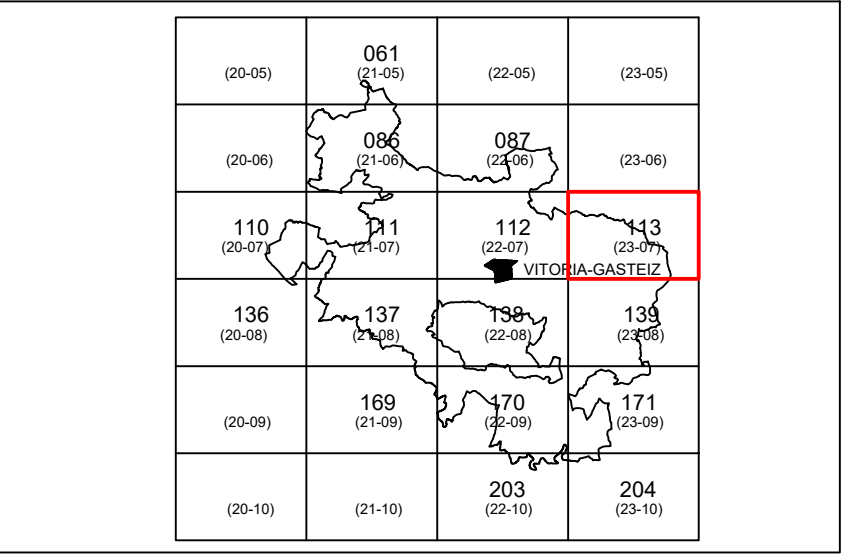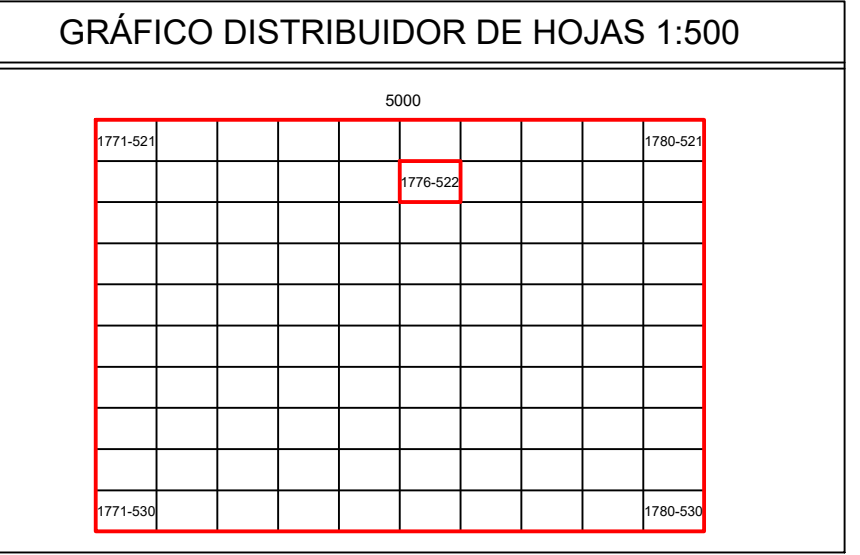

MUNICIPIO	
BARRUNDIA	

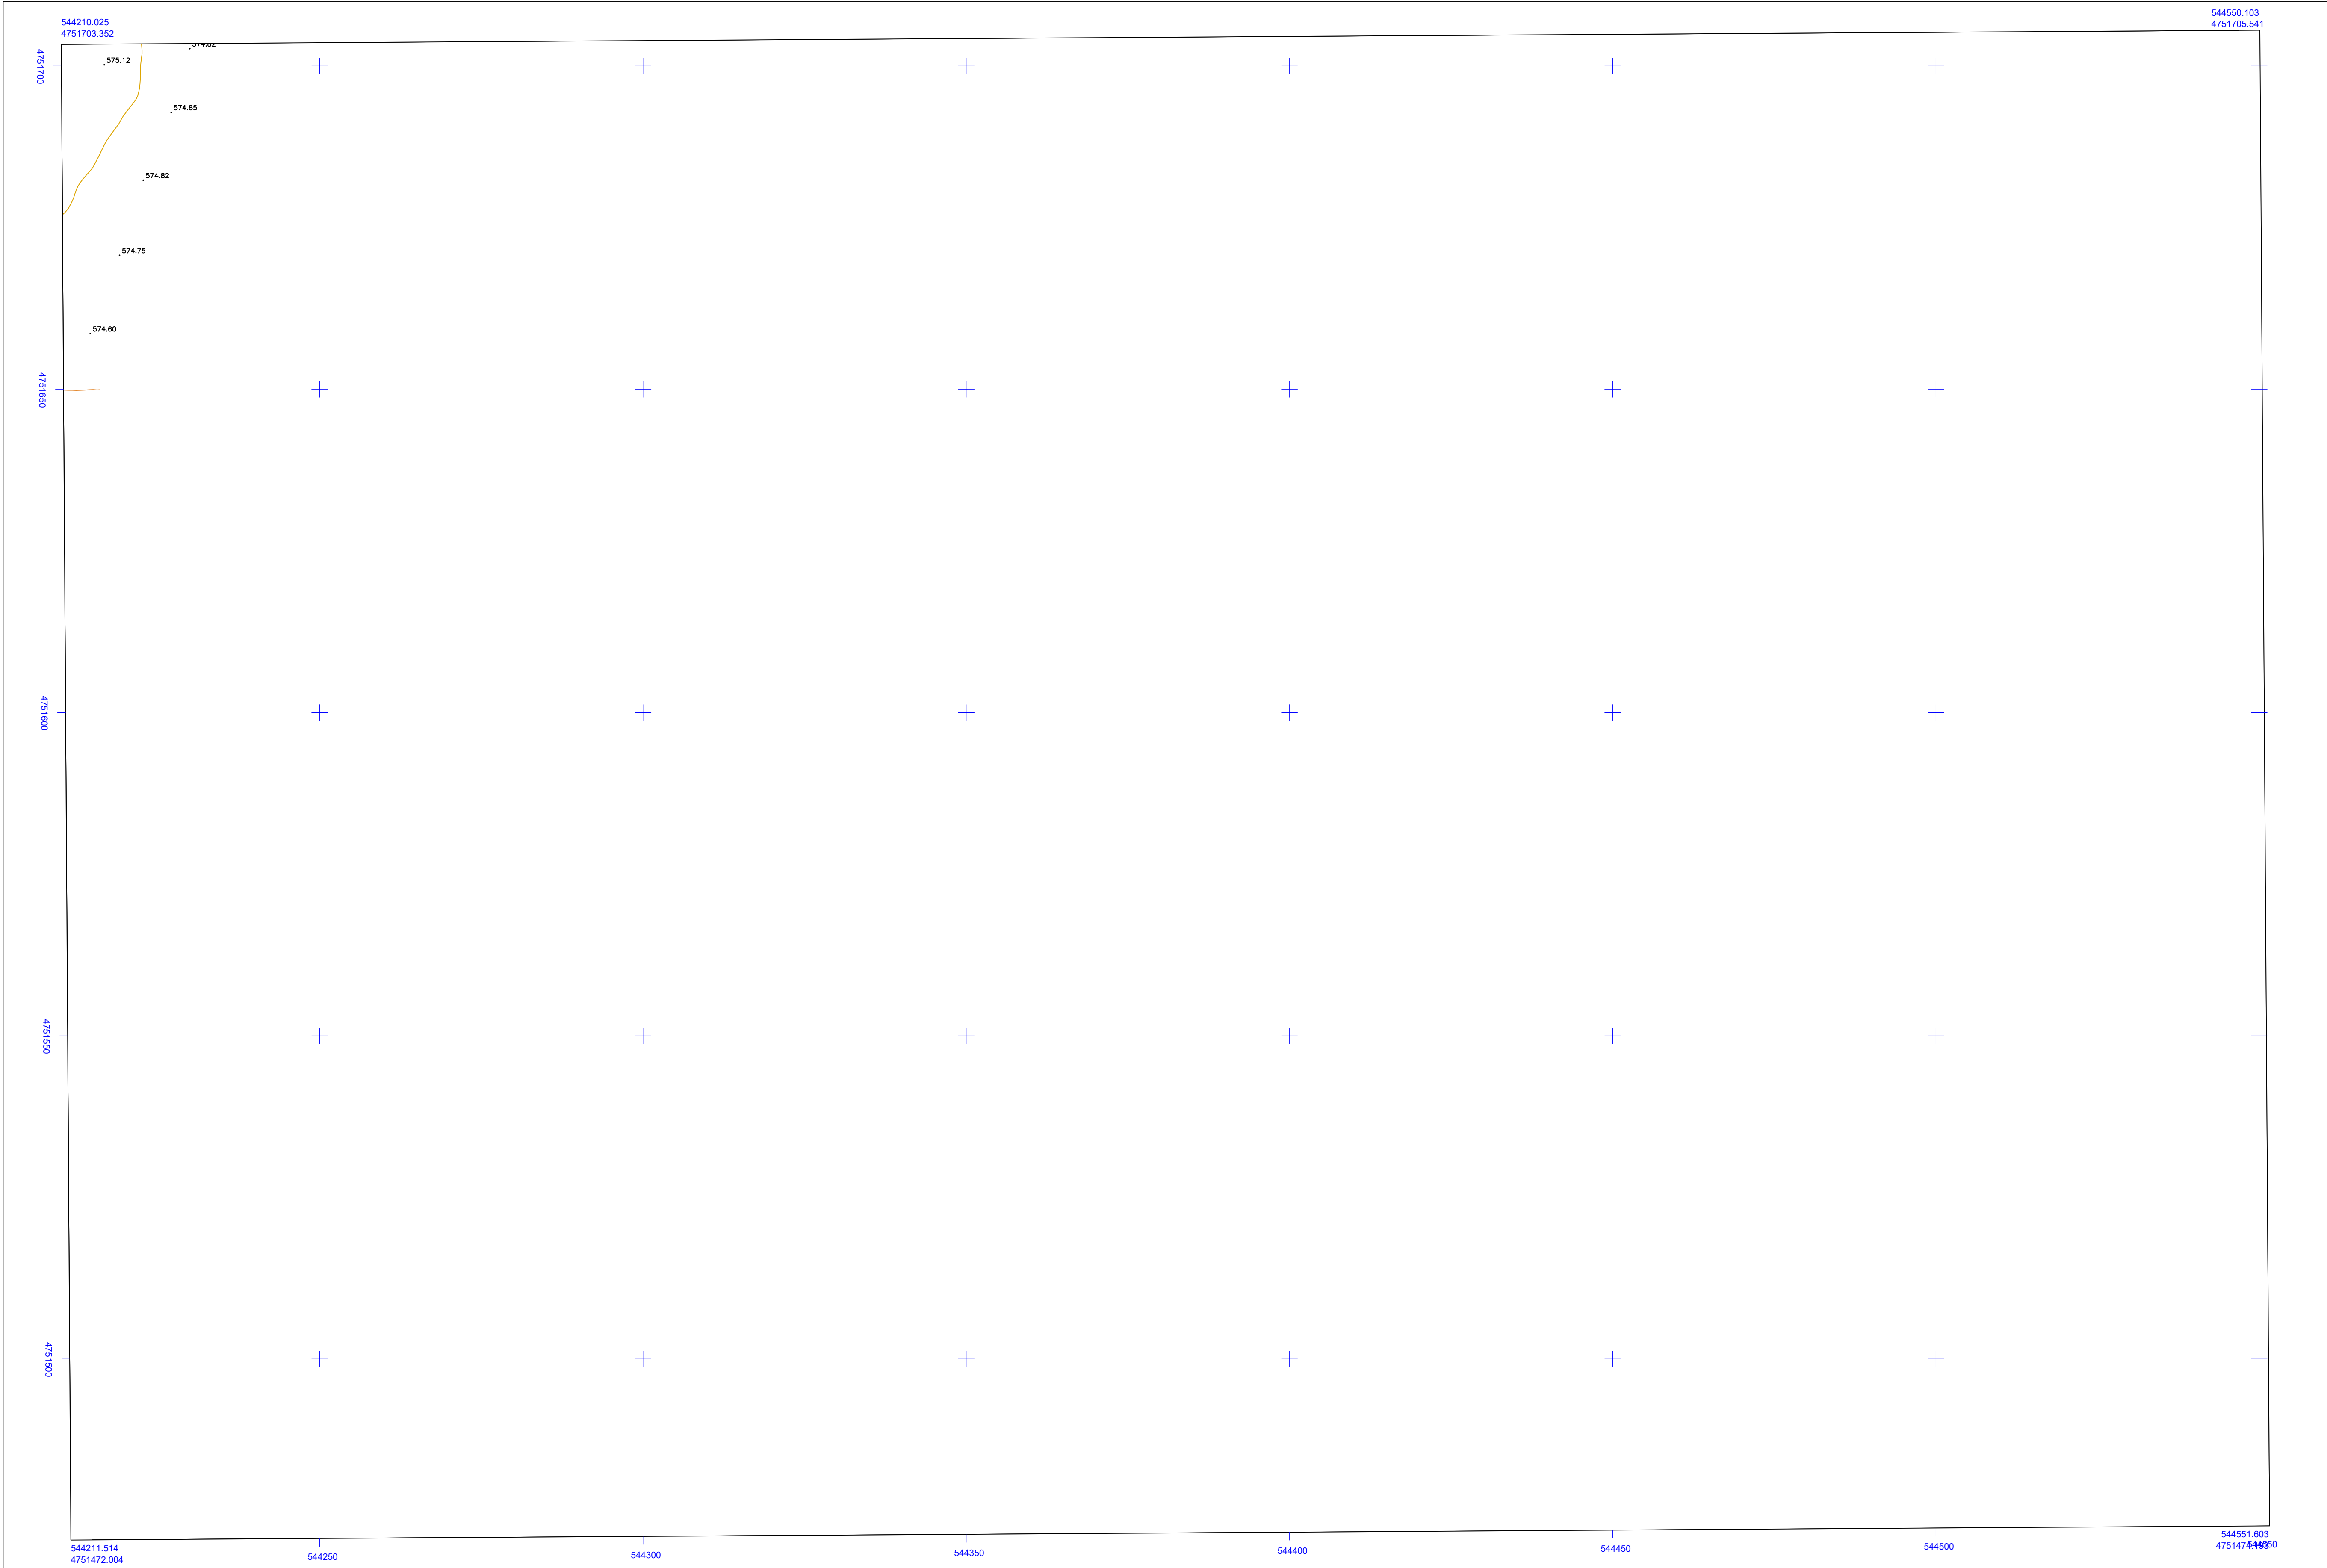

SIGNOS CONVENCIONALES

- RIO - ARROYO
- CANAL
- ACQUIA
- LAGO EMBALSE
- DIQUE - PRESA
- ESCALERA
- BORDILLO ACERA
- LINEAS NO CODIF.
- PASO PEATONAL SUBT.
- PASO PEATONAL AEREO
- HITO - MOLJON
- ARBOL AISLADO
- ALCORQUE
- ZONA ARBOLADA
- HUERTA - VIVERO
- INVERNADERO
- CORTAFUEGOS
- CURVA NIVEL MAESTRA
- C. DEPRESION MAESTRA
- CURVA NIVEL
- CURVA DEPRESION
- PUNTO ACOTADO
- TALUD DESMONTES
- CANtera - MINA
- SAUNAS
- CUEVA
- PUENTE
- TUNEL
- EJES VIALES
- AUTOP. AUTOV. CARRET.
- CAMINO
- LIMITE HOJAS
- HITOS AUTON. PROVINC. MUNIC.
- LIMITE AUTONOMIA
- LIMITE PROVINCIA
- LIMITE MUNICIPIO
- LIMITE ANEJO
- EDIFICACION
- MEDIANERA
- DIVISION ALTURAS
- RUINAS
- COBERTIZO
- RESTOS ARQUEOLOGICOS
- PORCHE - SUBPORTAL
- CUMBRERA
- BALCON-TERRAZA (EN VUELO)
- CHIMNEA-BODEGA
- MURO PARED
- TAPIA
- VALLA
- ALAMBRA
- SETO
- LINEAS AJEGOS Y DEPORTES
- SENDA
- TORRE / COLUMNA - TRANSFORMADOR
- PASO A NIVEL - PASO SUPERIOR
- V GEODESICOS 1" - 2" - 3" - 4" - PG. PRINCIPAL DE RODEO
- P. APOYO - P. NADIRAL - P. POLIGONAL INTERIOR
- NIV. - NV. PUNTO NIVELACION
- ANDEN
- QUITAMIEDOS
- CARRIL BICICLETA
- CONDUCCION
- DEPOSITO
- REGISTRO GAS
- CONDUCCION
- DEPOSITO
- REGISTRO COMBUSTIBLE
- REGISTRO INDETERMINADO
- ANTENA EMBORA
- ANTENA REPETIDORA
- LINEA TELEFONICA
- LINEA TELEGRAFICA
- POSTE TELEF. / TELEG.
- REGISTRO TELEFONO
- ARQUETA FIBRA OPTICA
- INF. GAS Y FIBRA OPTICA
- FAROLA FACHADA
- FAROLA
- BALIZA / SEÑAL TRAFICO
- SEÑALIZACION HOR. / VERT.
- REGISTRO - SEMAFORO
- HITO KM. / CARRET. F.F.C.C.
- FERROCARRIL
- AEROPUERTO
- MUELLE - DIQUE
- ROMPEOLAS
- ARMARIO
- LINEA ELECTRICA
- POSTES - REGISTRO
- CONDUCCION RESIDUALES
- ALCANT. - ALCANTARILLO - SUM.
- REJILLA / SUMIDERO (L.)
- CAZ
- REG. AGUA - MANANTIAL
- POZO - FUENTE
- CONDUCCION AGUA
- BOCA REGO-BOCA INCENDIOS
- MONUMENTO
- POSTE / PANEL INFORMATIVO
- PRETEL / BARRANDILLA
- SURTIDOR GASOLINA
- REJILLA
- BUZON
- BANCO - PAPELERA
- CABINA TELEFONO
- JARDINERA
- KIOSCO - BUS

Ingurumen eta Hirigintza Saila
Arbako Foru Aldundia
Departamento de Medio Ambiente y Urbanismo
Diputación Foral de Álava
Arbako Aldundia eta Hirigintza Zerbitzua
Servicio de Ordenación del Territorio y Urbanismo

ESCALA DE REPRESENTACIÓN 1:500
ESCALA GRÁFICA
EQUIDISTANCIA DE CURVAS ALTIMÉTRICAS 0.50 M.



LARREA

HOJA Nº
1776-521


INFORMACIÓN CARTOGRÁFICA	
ETRS89	ALTITUDES REFERIDAS AL NIVEL DEL MAR EN ALCANTE
GRS 80	ETRS - TRANSFORMACIÓN MERCATOR 30
GEOCÉNTRICO ZONA 30	RESTITUCIÓN DIGITAL
LONGITUDES REFERIDAS AL MERIDIANO DE GREENWICH	
RED GEODÉSICA NACIONAL	
FECHA VUELO FOTOGRAFÉTRICO:	FECHA: Mayo 2018
FECHA ACTUALIZACIÓN:	FECHA: Febrero 2019
SUPERVISIÓN TÉCNICA DE LA CARTOGRAFÍA	
SECCIÓN DE INFORMACIÓN TERRITORIAL	

USOS DEL SUELO			
URBANÍSTICOS			
S.U.	Urbano	P	Patio
S.U.S.	Urbanizable Sectorizado	S	Solar
S.U.N.S.	Urbanizable no Sectorizado	J	Jardín
S.N.U.	No Urbanizable	Vp	Verde Público
AGRARIOS			
S	Secano	Er	Erial Pastos
R	Regadío	Tc	Terreno Cultivo
H	Huerta	Pd	Prado
Fr	Frutales	Ma	Monte Alto
V	Vivido	Mb	Monte Bajo

INFORMACIÓN TOPOGRÁFICA			
NOMBRE	X	Y	Z
1000	543824.640	4751471.544	566.745
1001	543763.680	4751626.670	571.129
1002	544028.352	4751155.296	563.985
1003	544161.848	4751854.153	575.267
3000	544143.845	4751606.330	574.085
3001	544161.809	4751381.515	569.301
3002	544169.037	4751732.751	575.177
3003	543928.879	4751493.683	562.473

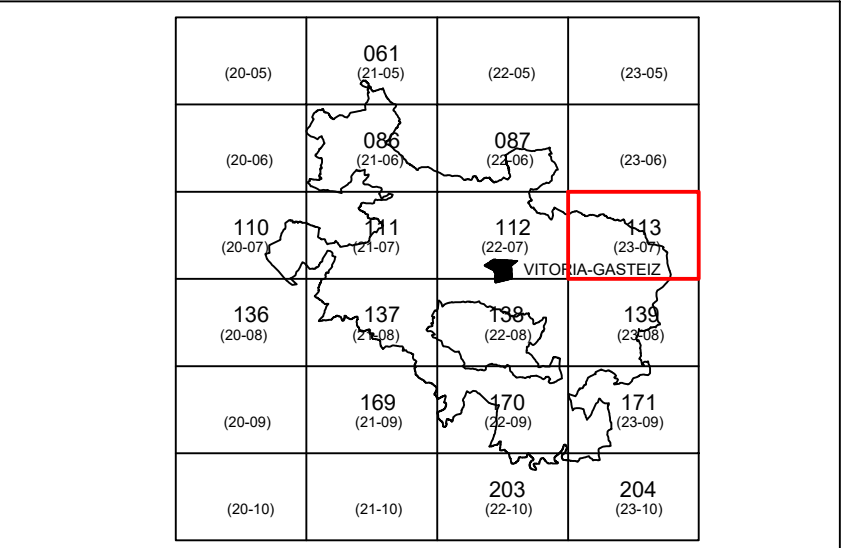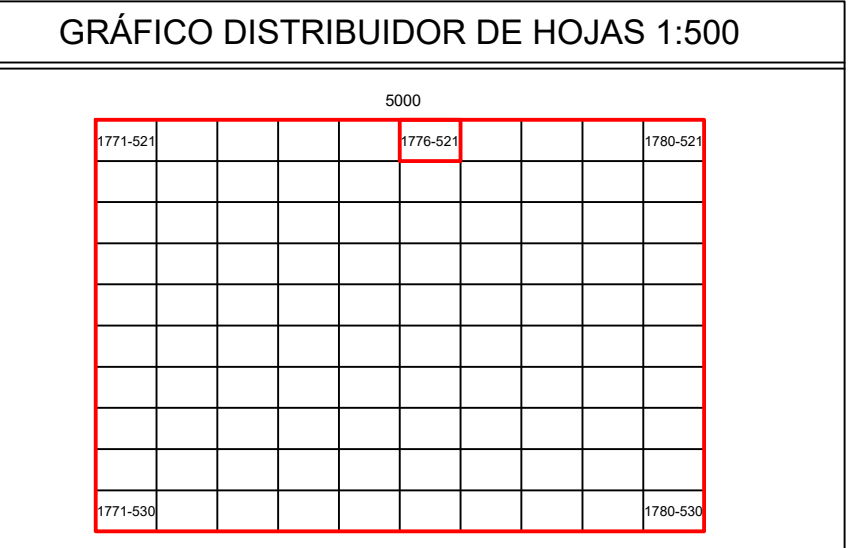

MUNICIPIO
BARRUNDIA

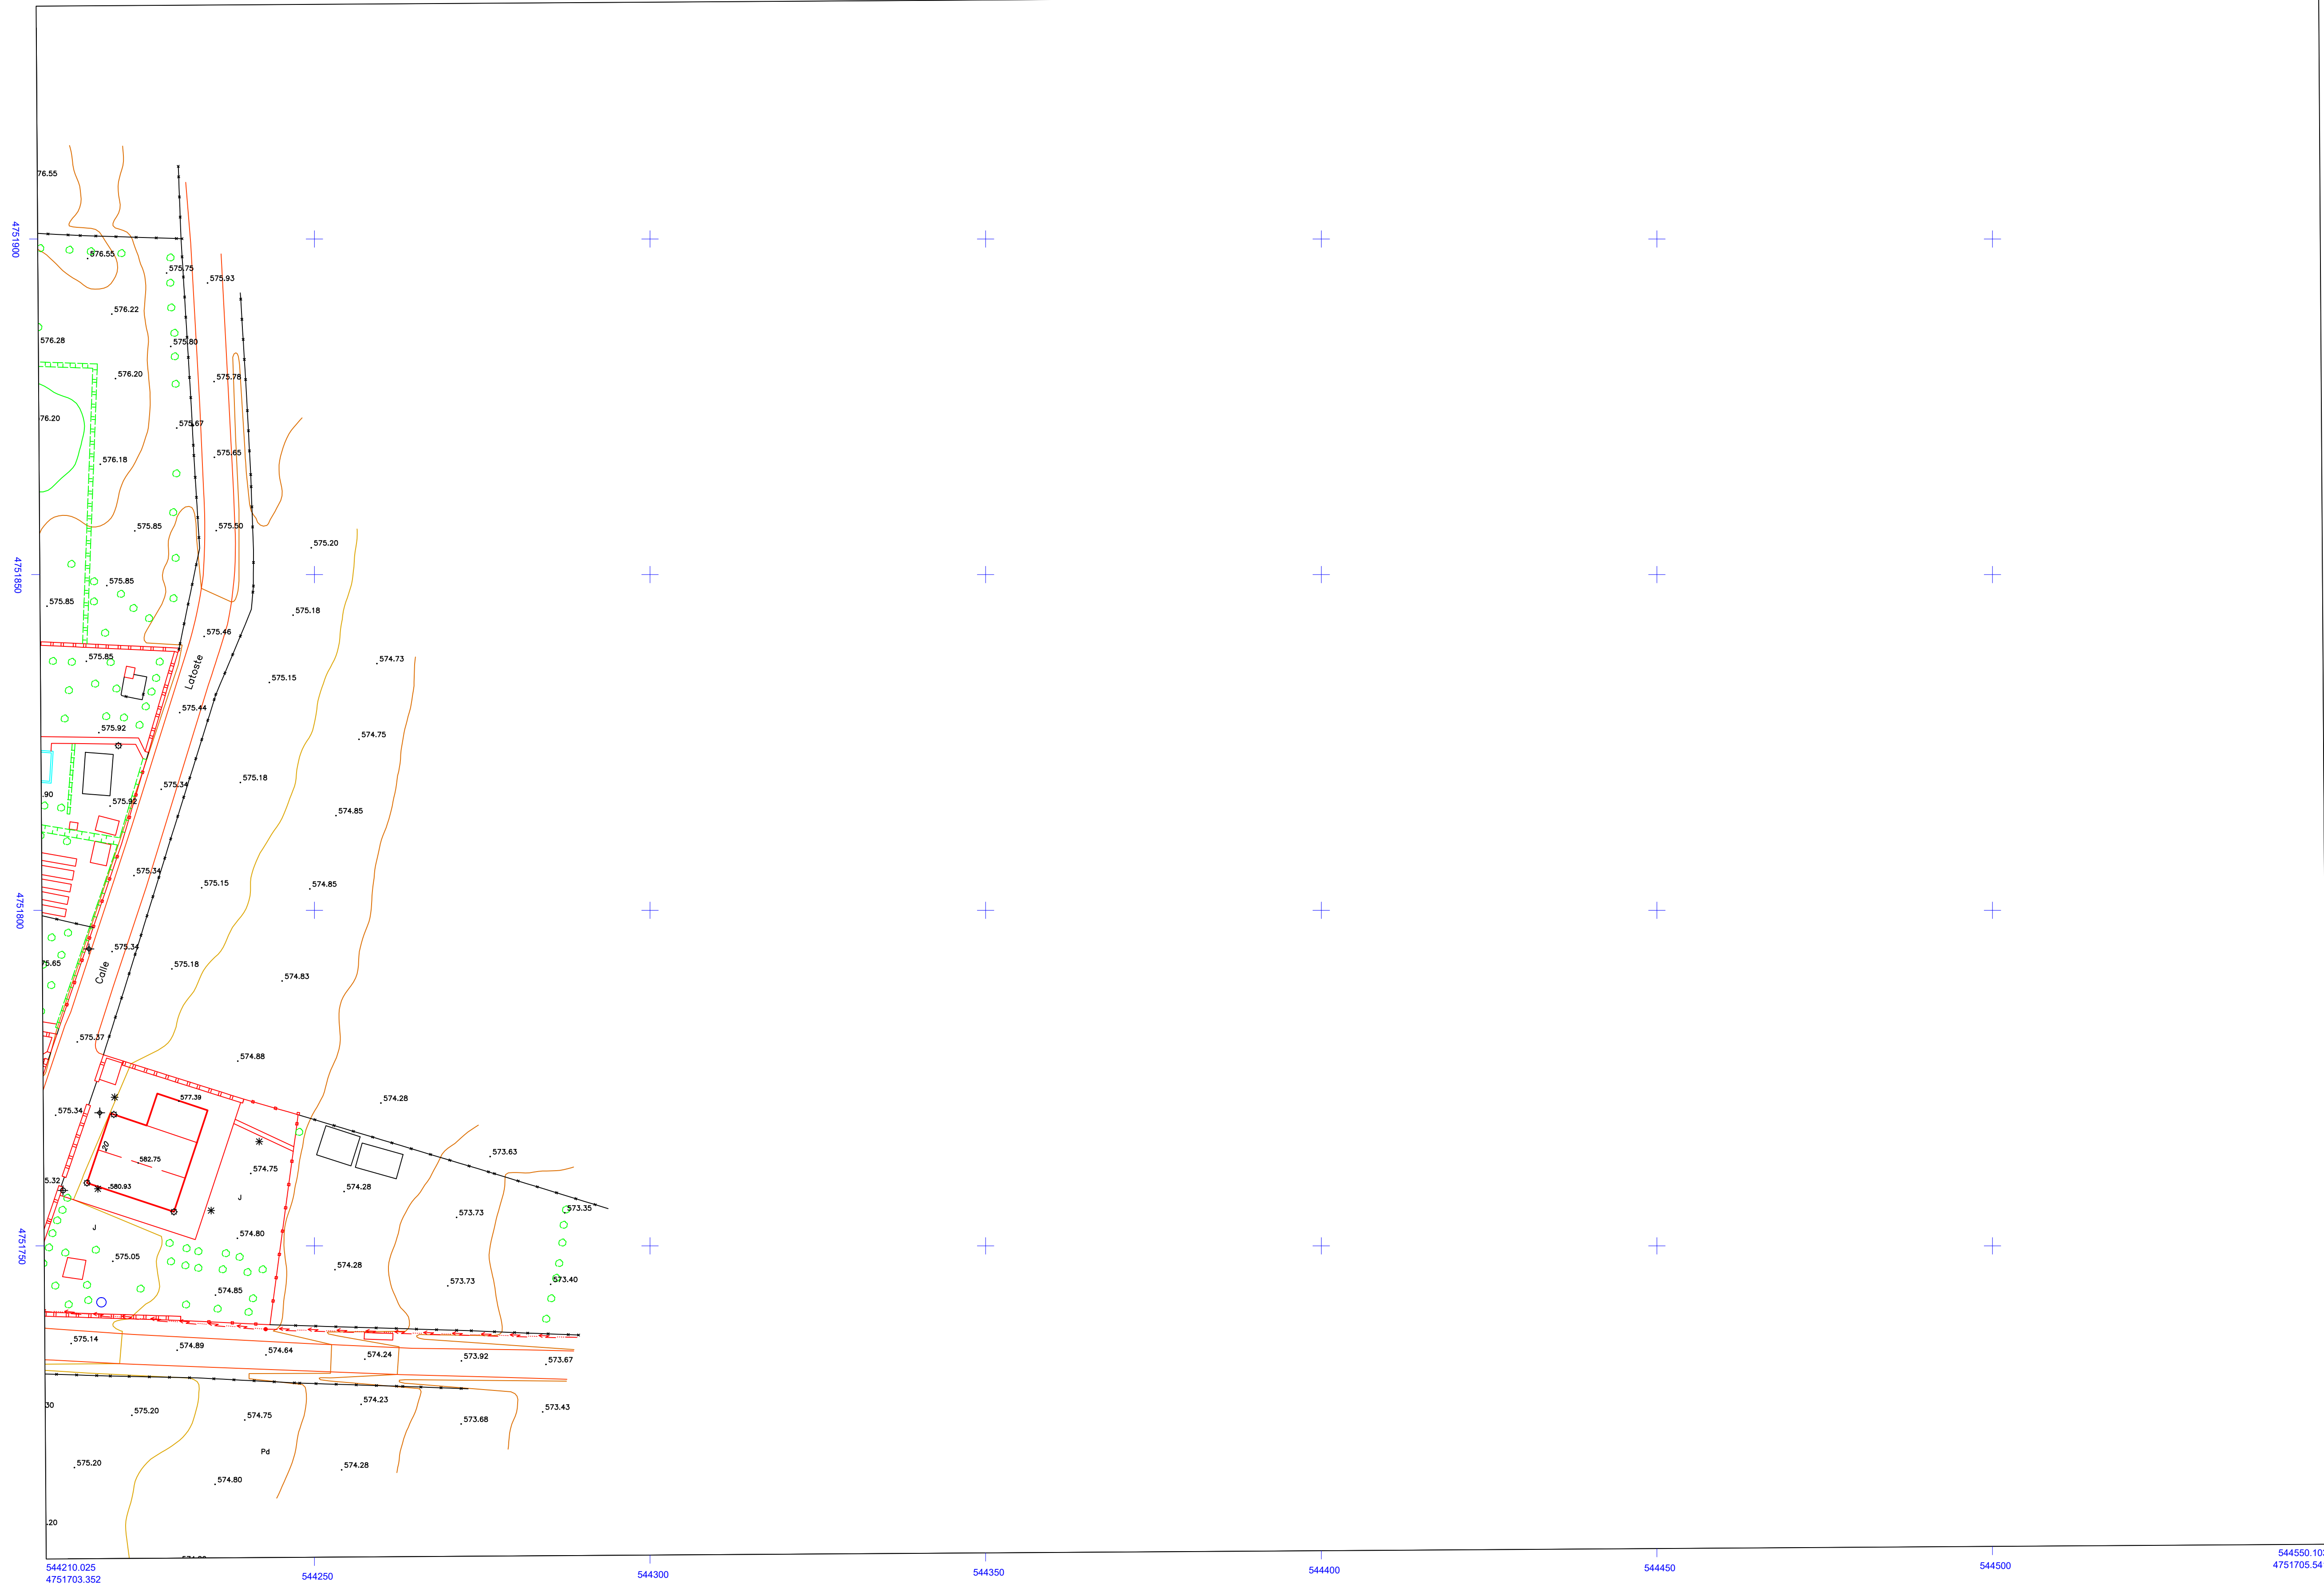544208.535
4751934.700544548.602
4751936.889544210.025
4751703.352

544250

544300

544350

544400

544450

544500

544550.103
4751705.541

INFORMACIÓN CARTOGRÁFICA

ETRS89

GRS 80
GEOCÉNTRICO ZONA 30
LONGITUDES REFERIDAS AL MERIDIANO DE GREENWICH
RED GEODÉSICA NACIONAL

ALTITUDES REFERIDAS AL NIVEL DEL MAR EN ALCANTE
ETRS - TRANSFORMACIÓN MÉRIDIANO 30
RESTITUCIÓN DIGITAL

FECHA VUELO FOTOGRAFÉTRICO: FECHA: Mayo 2018

FECHA ACTUALIZACIÓN: FECHA: Febrero 2019

SUPERVISIÓN TÉCNICA DE LA CARTOGRAFÍA
SECCIÓN DE INFORMACIÓN TERRITORIAL

USOS DEL SUELO

URBANÍSTICOS

S.U.	Urbano	P	Patio
S.U.S.	Urbanizable Sectorizado	S	Solar
S.U.N.S.	Urbanizable no Sectorizado	J	Jardín
S.N.U.	No Urbanizable	Vp	Verde Público



AGRARIOS

S	Secano	Er	Erial Pastos
R	Regadío	Tc	Terreno Cultivo
H	Huerta	Pd	Prado
Fr	Frutales	Ma	Monte Alto
V	Vineño	Mb	Monte Bajo

INFORMACIÓN TOPOGRÁFICA

NOMBRE	X	Y	Z
1000	543824.640	4751471.544	566.745
1001	543763.680	4751626.670	571.129
1002	544028.352	4751155.296	563.985
1003	544161.848	4751854.153	575.267
3000	544143.845	4751606.330	574.085
3001	544161.809	4751381.515	569.301
3002	544169.037	4751732.751	575.177
3003	543928.879	4751493.683	562.473


GRÁFICO DISTRIBUIDOR DE HOJAS 1:500

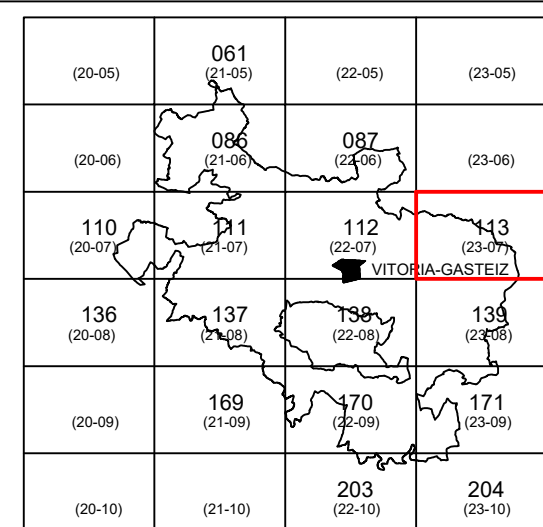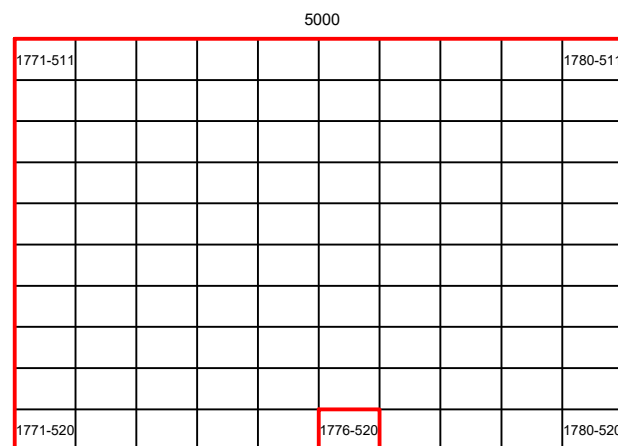

MUNICIPIO

BARRUNDIA

SIGNOS CONVENCIONALES

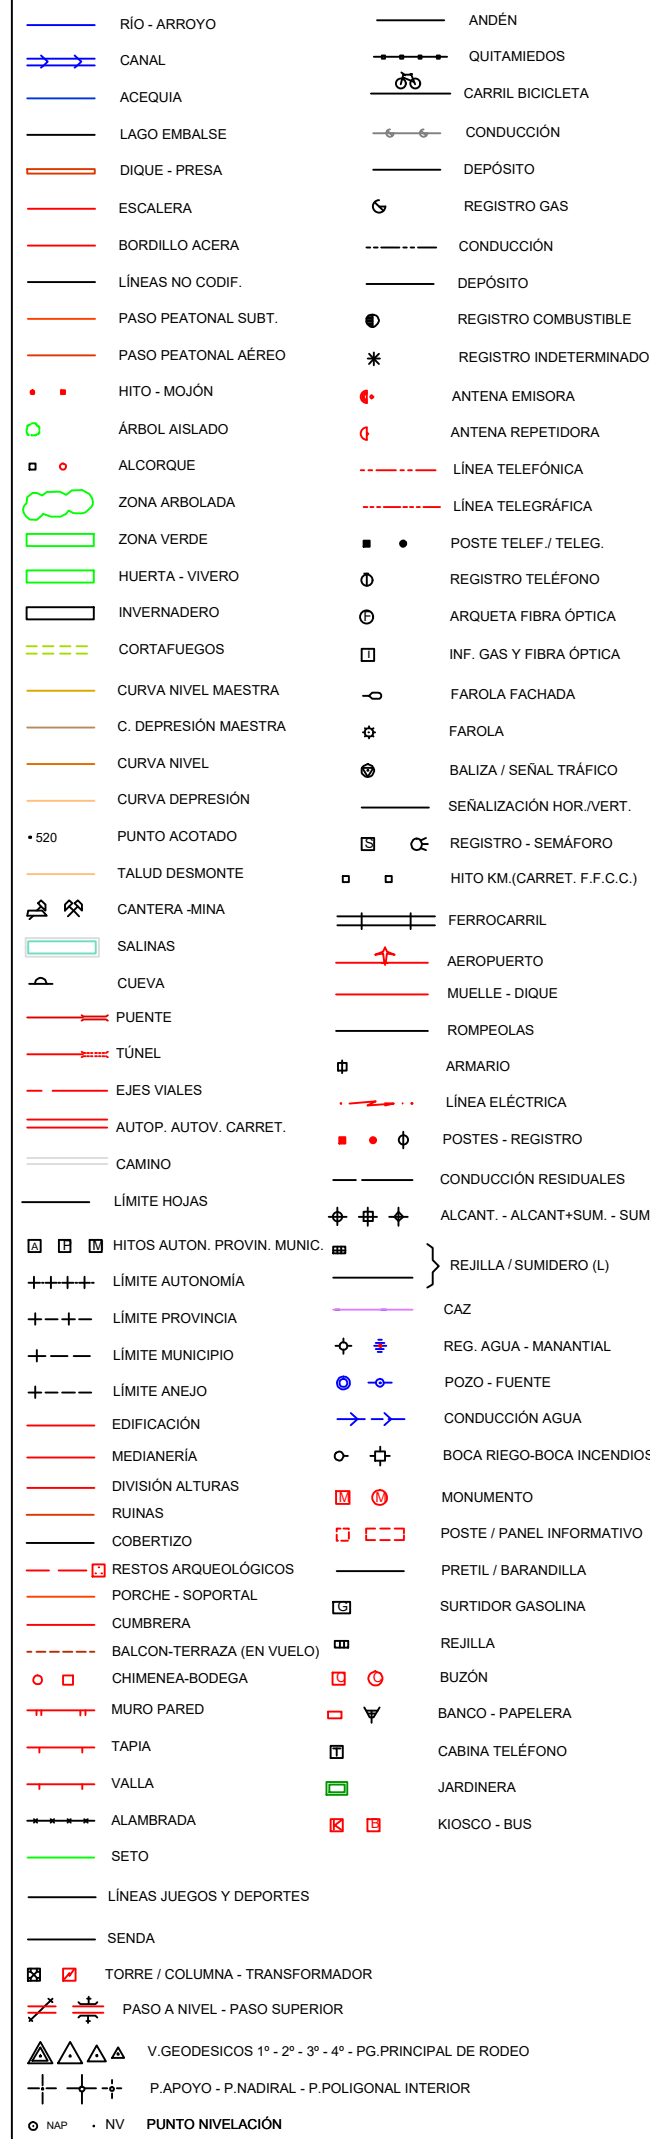

Ingurumen eta Hirigintza Saila
Departamento de Medio Ambiente
y Urbanismo
Antolatzen diren eta Hirigintza Zerbizua
Servicio de Ordenación del Territorio y Urbanismo

ESCALA DE REPRESENTACIÓN 1:500

ESCALA GRÁFICA

EQUIDISTANCIA DE CURVAS ALTIMÉTRICAS 0.50 M.

LARREA

HOJA Nº


1776-520



SUPERVISIÓN TÉCNICA DE LA CARTOGRAFÍA
SECCIÓN DE INFORMACIÓN TERRITORIAL

S	Secano	Er	Erial Pastos
R	Regadío	Tc	Terreno Cultivo
H	Huerta	Pd	Prado
Fr	Frutales	Ma	Monte Alto
V	Vinedo	Mb	Monte Bajo

NOMBRE	X	Y	Z
1000	543824.640	4751471.544	566.745
1001	543763.880	4751828.870	571.129
1002	544028.352	4751155.296	563.985
1003	544161.848	4751854.153	575.267
3000	544143.849	4751606.330	574.085
3001	544151.809	4751381.515	569.301
3002	544169.037	4751732.751	575.177
3003	543928.879	4751493.683	562.473

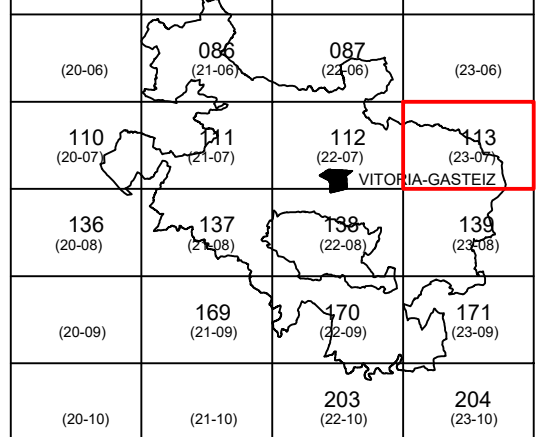[illegible]


BARRUNDIA

	RÍO - ARROYO		ANDÉN
	CANAL		QUITAMIEDOS
	ACICUA		CARRIL BICICLETA
	LAGO EMBALE		CONDUCCIÓN
	DIQUE - PRESA		DEPÓSITO
	ESCALERA		REGISTRO GAS
	BORDILLO ACERA		CONDUCCIÓN
	LÍNEAS NO CODIF.		DEPÓSITO
	PASO PEATONAL SUBT.		REGISTRO COMBUSTIBLE
	PASO PEATONAL AEREO		REGISTRO INDETERMINADO
	PAÑO - MUÑO		ANTENA EMISORA
	ÁRBOL AISLADO		ANTENA REPELIDORA
	ALCORQUE		LÍNEA TELEFÓNICA
	ZONA ARBOREADA		LÍNEA TELEGRÁFICA
	ZONA VERDE		POSTE TELEF. / TELEG.
	HUERTA - VIVERO		REGISTRO TELEFONO
	INVERNADERO		ARQUETA FIBRA ÓPTICA
	CORTAPUEGOS		INF. GAS Y FIBRA ÓPTICA
	CURVA NIVEL MAESTRA		FAROLA FACHADA
	C. DEPRESIÓN MAESTRA		FAROLA
	CURVA NIVEL		BALIZA / SEÑAL TRÁFICO
	CURVA DEPRESIÓN		SEÑALIZACIÓN HORV.VERT.
	- 520		REGISTRO - SEMAFORO
	PUERTO AGOTADO		HTO KM.(CARRET. F.F.C.C.)
	TALUD DESMONTÉ		
	CANTERA, MINA		FERROCARRIL
	SALINAS		AEROPUERTO
	CUEVA		MUELLE - DIQUE
	PUENTE		ROMPEOLAS
	TÚNEL		ARMARIO
	EJES VALES		LÍNEA ELÉCTRICA
	AUTOP. AUTOP. CARRET.		POSTES - REGISTRO
	CAMINO		CONDUCCIÓN RESIDUALES
	LÍMITE HOJAS		ALCANT. - ALCANT+SUM. - SUM
	HTOS AUTON. PROVINC. MUNIC.		REJILLA/SUMIDERO (L)
	LÍMITE AUTONOMÍA		CAZ
	LÍMITE PROVINCIA		REG. AGUA - MANANTIAL
	LÍMITE MUNICIPIO		POZO - FUENTE
	LÍMITE ANEJO		CONDUCCIÓN AGUA
	EDIFICACIÓN		BOCA REGIO-BOCA ACENDIDOS
	MEDIANERÍA		MONUMENTO
	DIVISIÓN ALTURAS		POSTE / PÁNEL INFORMATIVO
	RUINAS		PRETIL / BARRANDA
	COBERTIZO		SURTIDOR GASOLINA
	REGISTRO GEOLOGICOS		REJILLA
	PORCHE - SOPORTAL		BUZÓN
	CUMBRERA		BANCO - PAPELERIA
	BALCON-TERRAZA (EN VUELO)		CABINA TELEFONO
	CHIRENA-BOQUEA		JARDINERA
	MURO PARED		KIOSCO - BUS
	TAPIA		
	VALLA		
	ALAMBRAIDA		
	SETO		
	LÍNEAS JUEGOS Y DEPORTES		
	SENDA		
	TORRE / COLUMNA - TRANSFORMADOR		
	PASO A NIVEL - PASO SUPERIOR		
	V GEODESICOS 1° - 2° - 3° - 4° - PG.PRINCIPAL DE RODEO		



EQUIDISTANCIA DE CURVAS ALTIMÉTRICAS 0.50 M


1775-523

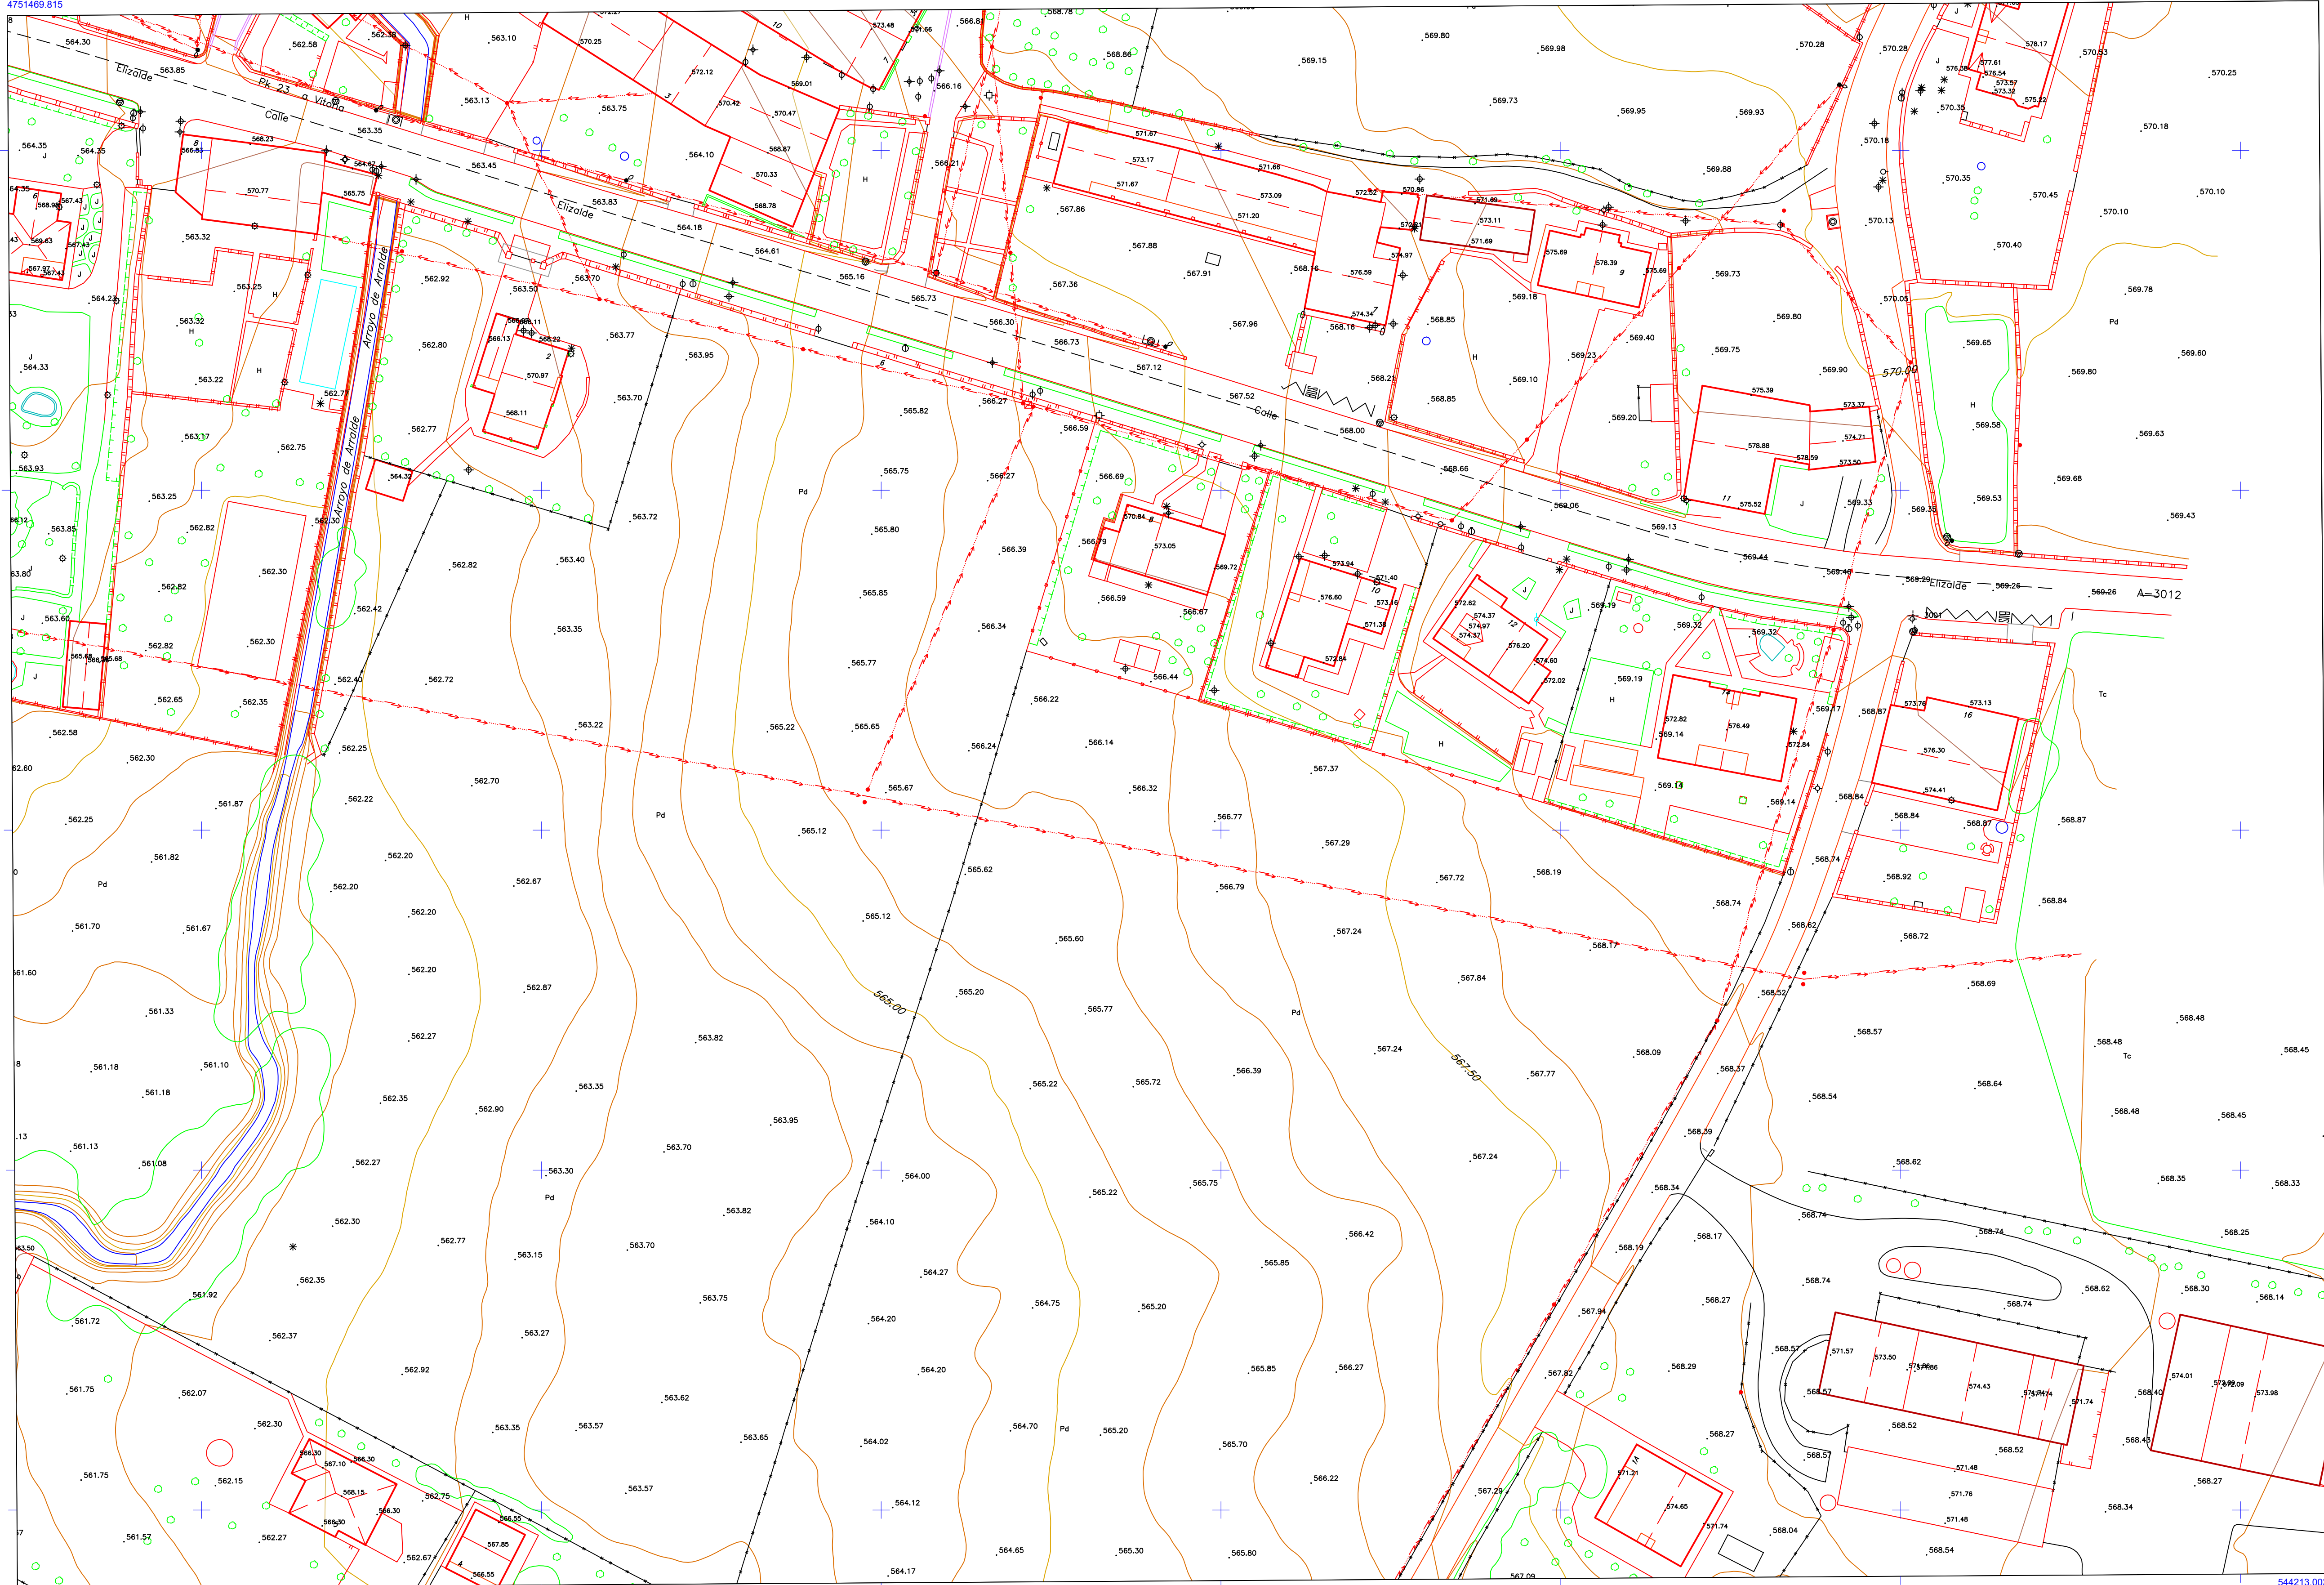

543872.902 4751238.467 543900 543950 544000 544050 544100 544150 544200 544213.003 4751240.656

SIGNOS CONVENCIONALES

- RÍO - ARROYO
— CANAL
— ACQUIA
— LAGO EMBALSE
— DIQUE - PRESA
— ESCALERA
— BORDILLO ACERA
— LÍNEAS NO CODIFICADAS
— PASO PEATONAL SUBTERRÁNEO
— PASO PEATONAL AEREO
— HITO - MOLJÓN
— ARBOL AISLADO
— ALCORQUE
— ZONA ARBOLADA
— HUERTA - VIVERO
— INVERNADERO
— CORTAPUEBLOS
— CURVA NIVEL MAESTRA
— C. DEPRESION MAESTRA
— CURVA NIVEL
— CURVA DEPRESION
— PUNTO ACOTADO
— TALUD DESMONTADO
— CANTERA - MINA
— SALINAS
— CUEVA
— PUENTE
— TUNEL
— EJE VIALES
— AUTOP. AUTOV. CARRET.
— CAMINO
— LÍMITE HOJAS
— HITOS AUTON. PROVINC. MUNIC.
— LÍMITE AUTONOMIA
— LÍMITE PROVINCIA
— LÍMITE MUNICIPIO
— LÍMITE ANEJO
— EDIFICACIÓN
— MEDIANERA
— DIVISION ALTURAS
— RUINAS
— COBERTIZO
— RESTOS ARQUEOLÓGICOS
— PORCHE - SORPORTAL
— CUMBRE
— BALCON-TERRAZA (EN VUELO)
— CHIMENEA-BODEGA
— MURO PARED
— TAPIA
— VALLA
— ALAMBRA
— SETO
— LÍNEAS JUEGOS Y DEPORTES
— SENDA
— TORRE / COLUMNA - TRANSFORMADOR
— PASO A NIVEL - PASO SUPERIOR
— V. GEODÉSICOS 1° - 2° - 3° - 4° - PG. PRINCIPAL DE RODEO
— P. APOYO - P. NADIAL - P. POLIGONAL INTERIOR
— PUNTO NIVELACIÓN
- ANDÉN
— QUITAMIEDOS
— CARRIL BICICLETA
— CONDUCCIÓN
— DEPOSITO
— CONDUCCIÓN
— DEPOSITO
— REGISTRO COMBUSTIBLE
— REGISTRO INDETERMINADO
— ANTENA EMBORA
— ANTENA REPETIDORA
— LÍNEA TELEFÓNICA
— POSTE TELEF. / TELEG.
— REGISTRO TELEFONO
— ARQUETA FIBRA ÓPTICA
— INF. GAS Y FIBRA ÓPTICA
— FAROLA FACHADA
— FAROLA
— BALIZA / SEÑAL TRAFICO
— SEÑALIZACIÓN HOR. / VERT.
— REGISTRO - SENALERO
— HITO KM. (CARRET. F.F.C.C.)
— FERROCARRIL
— AEROPUERTO
— MUELLE - DIQUE
— ROMPEOLAS
— ARMARIO
— LÍNEA ELÉCTRICA
— POSTES - REGISTRO
— CONDUCCIÓN RESIDUALES
— ALICANT - ALICANT-SUM. - SUM.
— REJILLA / SUMIDERO (L.)
— CAZ
— REG. AGUA - MANANTIAL
— POZO - FUENTE
— CONDUCCIÓN AGUA
— BOCA RIEGO-BOCA INCENDIOS
— MONUMENTO
— POSTE / PANEL INFORMATIVO
— PRETEL / BARRANDILLA
— SURTIDOR GASOLINA
— REJILLA
— BUZÓN
— BANCO - PAPELERA
— CABINA TELEFONO
— JARDINERA
— KIOSCO - BUS

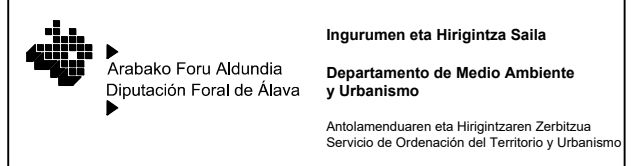

Ingurumen eta Hirigintza Saila
Departamento de Medio Ambiente
y Urbanismo
Antolamenduraren eta Hirigintza Zerekin
Servicio de Ordenación del Territorio y Urbanismo

ESCALA DE REPRESENTACIÓN 1:500


ESCALA GRÁFICA

EQUIDISTANCIA DE CURVAS ALTIMÉTRICAS 0.50 M.

LARREA


HOJA Nº

1775-522

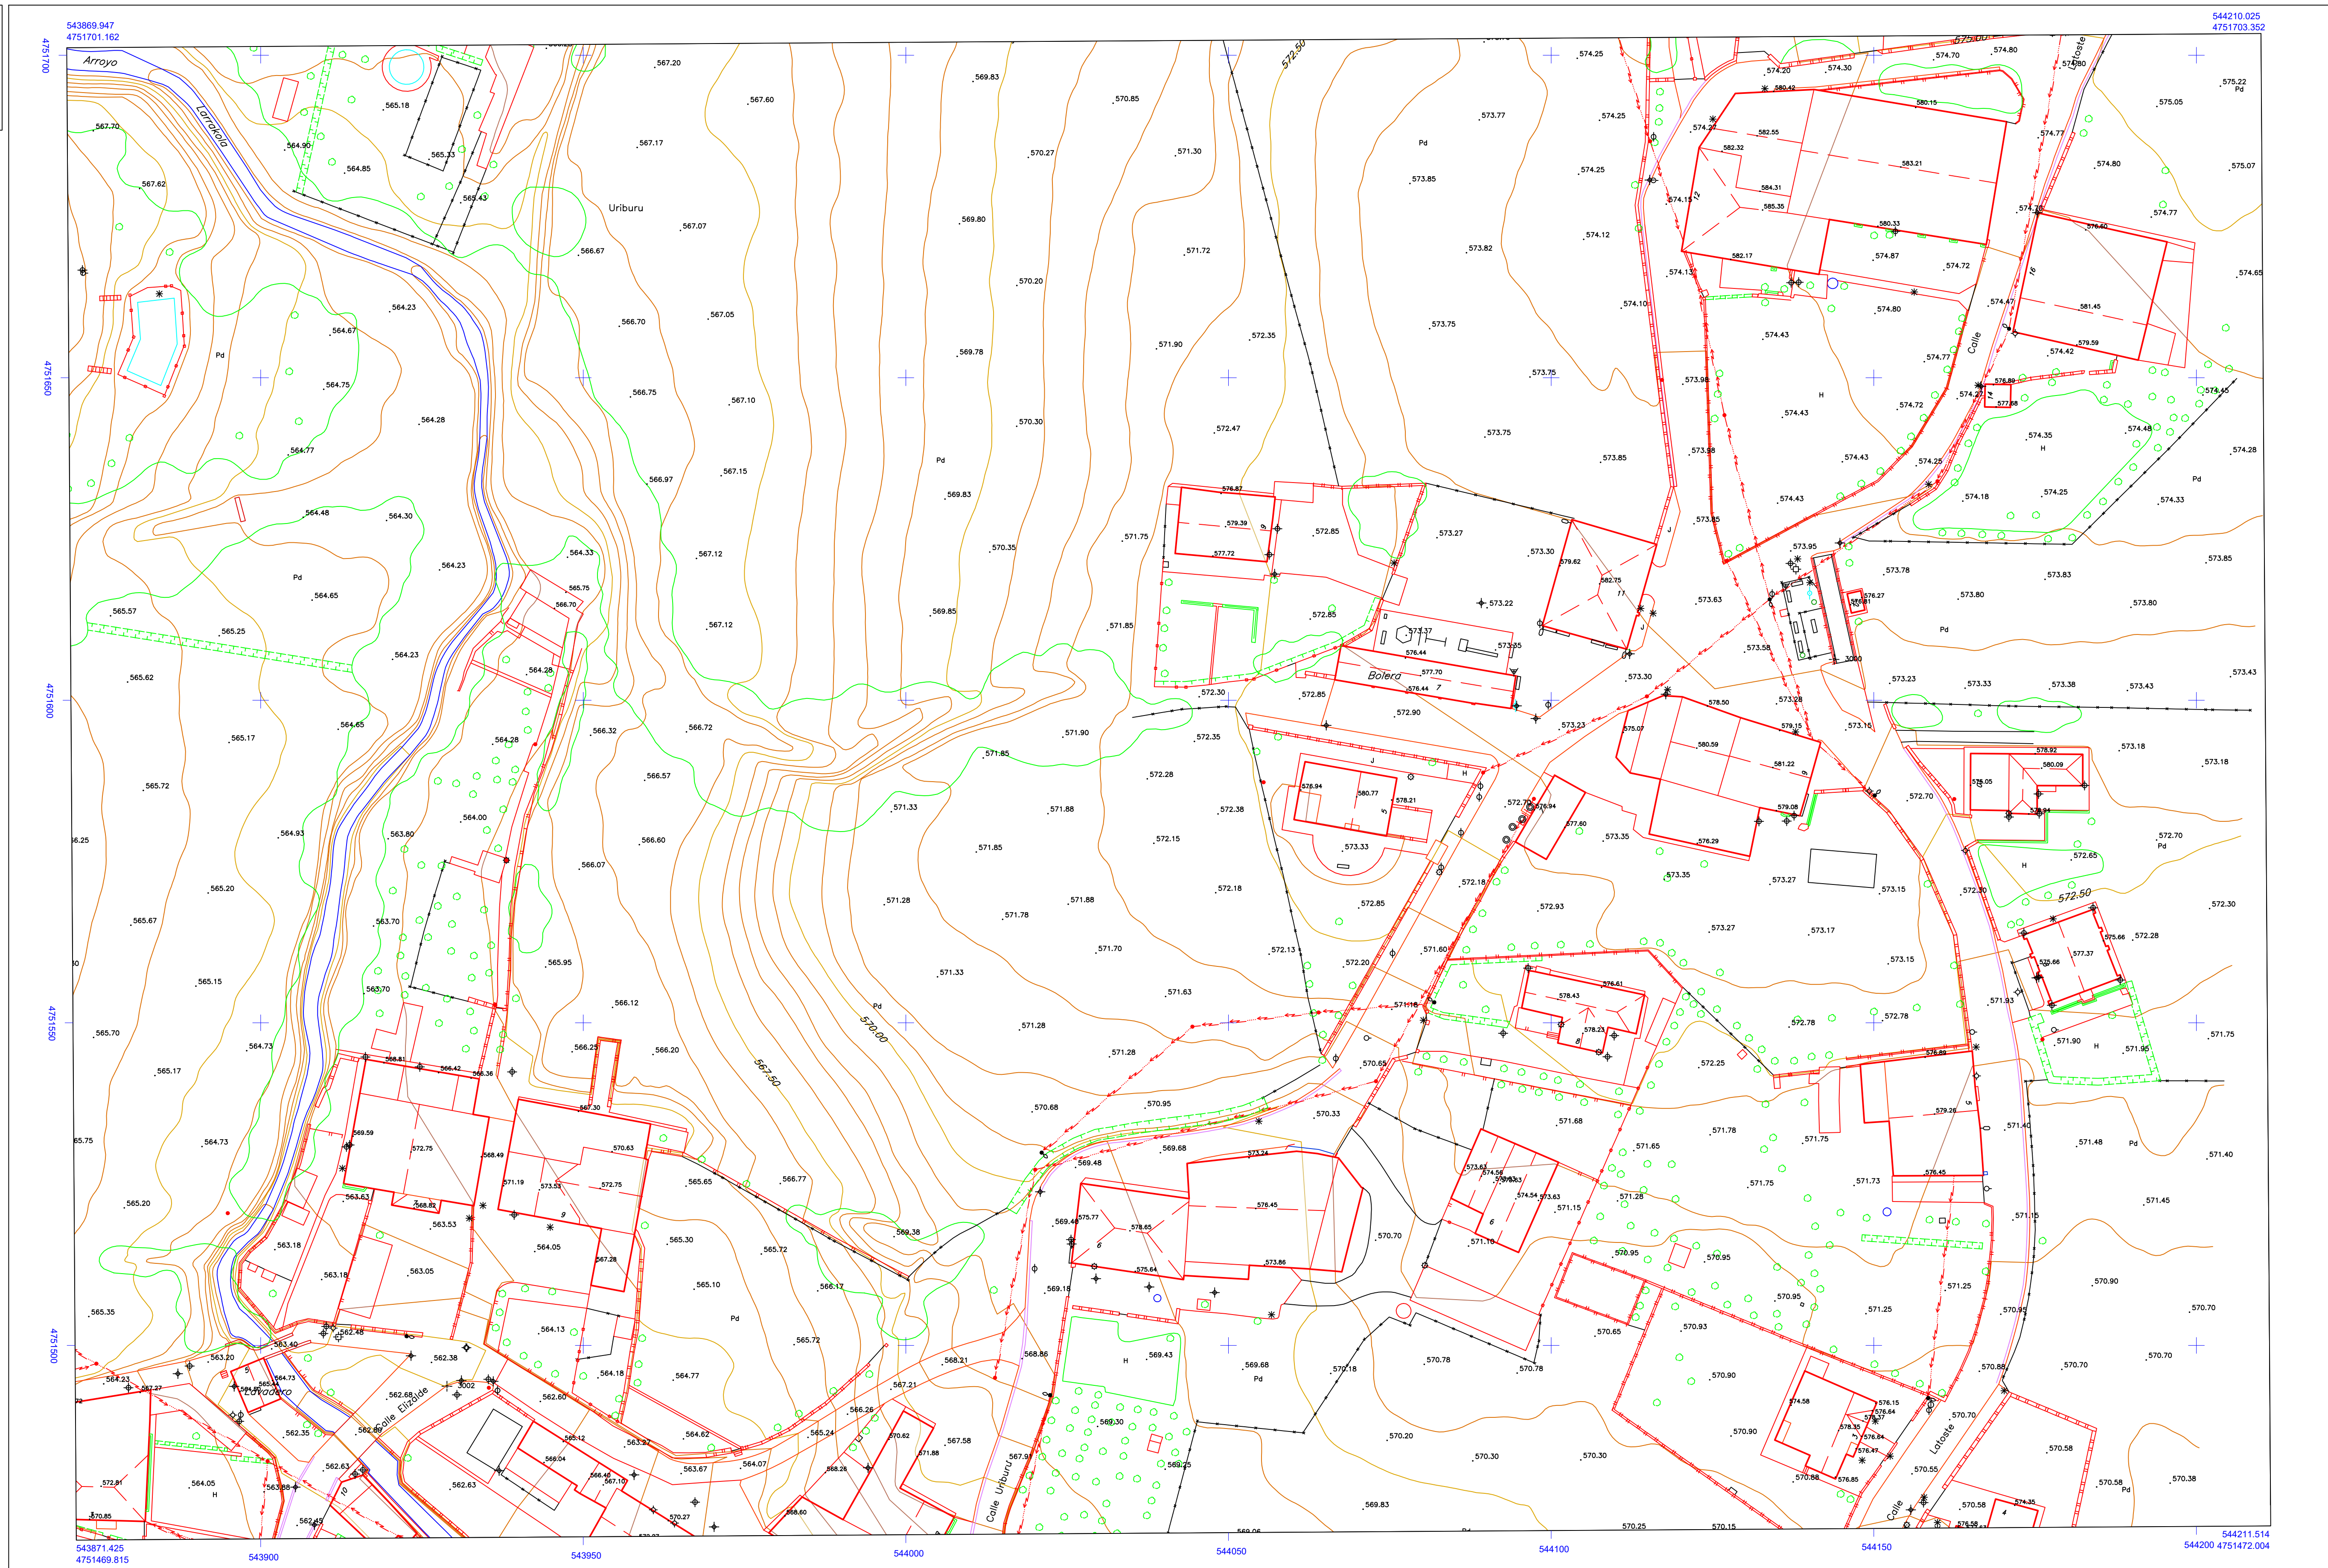

SIGNOS CONVENCIONALES

- RÍO - ARROYO
— CANAL
— ACQUIA
— LAGO EMBALSE
— DIQUE - PRESA
— ESCALERA
— BORDILLO ACERA
— LINEAS NO CODIF.
— PASO PEATONAL SUBT.
— PASO PEATONAL AEREO
— HITO - MOLJON
— ARBOL AISLADO
— ZONA ARBOLADA
— HUERTA - VIVERO
— INVERNADERO
— CORTAFUEGOS
— CURVA NIVEL MAESTRA
— C. DEPRESION MAESTRA
— CURVA NIVEL
— CURVA DEPRESION
— PUNTO ACOTADO
— TALUD DESMONTADO
— CANTERA - MINA
— SALINAS
— CUBA
— PUENTE
— TUNEL
— EJE VIALES
— AUTOP. AUTOV. CARRET.
— CAMINO
— LIMITE HOJAS
— HITOS AUTON. PROVINC. MUNIC.
— LIMITE AUTONOMIA
— LIMITE PROVINCIA
— LIMITE MUNICIPIO
— LIMITE ANEJO
— EDIFICACION
— MEDIANERA
— DIVISION ALTURAS
— COBERTIZO
— RESTOS ARQUEOLOGICOS
— PORCHE - SOPORTAL
— CUBRERIA
— BALCON-TERRAZA (EN VUELO)
— CHIMENEABODEGA
— MURO PARED
— TAPIA
— VALLA
— ALAMBRA
— SETO
— LINEAS JUEGOS Y DEPORTES
— SENDA
— TORRE / COLUMNA - TRANSFORMADOR
— PASO A NIVEL - PASO SUPERIOR
— V GEODESICOS 1° - 2° - 3° - 4° - PG. PRINCIPAL DE RODEO
— P. APOYO - P. NADIAL - P. POLIGONAL INTERIOR
— P. NIV. - PUNTO NIVELACION
- ANDEN
— CARRIL BICICLETA
— CONDUCCION
— DEPOSITO
— REGISTRO GAS
— CONDUCCION
— DEPOSITO
— REGISTRO COMBUSTIBLE
— REGISTRO INDETERMINADO
— ANTENA EMBORA
— ANTENA REPETIDORA
— LINEA TELEFONICA
— POSTE TELEF. / TELEG.
— REGISTRO TELEFONO
— ARQUETA FIBRA OPTICA
— INF. GAS Y FIBRA OPTICA
— FAROLA FACHADA
— FAROLA
— BALIZA / SEÑAL TRAFICO
— SEÑALIZACION HOR. / VERT.
— REGISTRO - SEMAFORO
— HITO KM. / CARRET. F.F.C.C.
— FERROCARRIL
— AEROPUERTO
— MUELLE - DIQUE
— ROMPEOLAS
— ARMARIO
— LINEA ELECTRICA
— POSTES - REGISTRO
— CONDUCCION RESIDUALES
— ALCANT. - ALCANT. SUM. - SUM.
— REJILLA / SUMIDERO (L)
— CAZ
— REG. AGUA - MANANTIAL
— POZO - FUENTE
— CONDUCCION AGUA
— BOCA REGO-BOCA INCENDIOS
— MONUMENTO
— POSTE / PANEL INFORMATIVO
— PRETEL / BARRANDILLA
— SURTIDOR GASOLINA
— REJILLA
— BUZON
— BANCO - PAPELERA
— CABINA TELEFONO
— JARDINERA
— KIOSCO - BUS

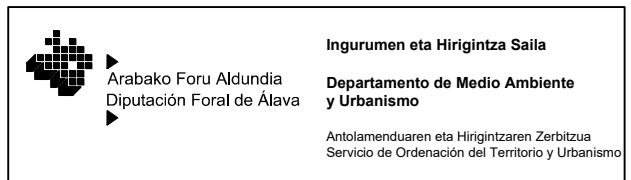

ESCALA DE REPRESENTACION 1:500


ESCALA GRAFICA

EQUIDISTANCIA DE CURVAS ALTIMETRICAS 0.50 M.

LARREA

HOJA N°

1775-521

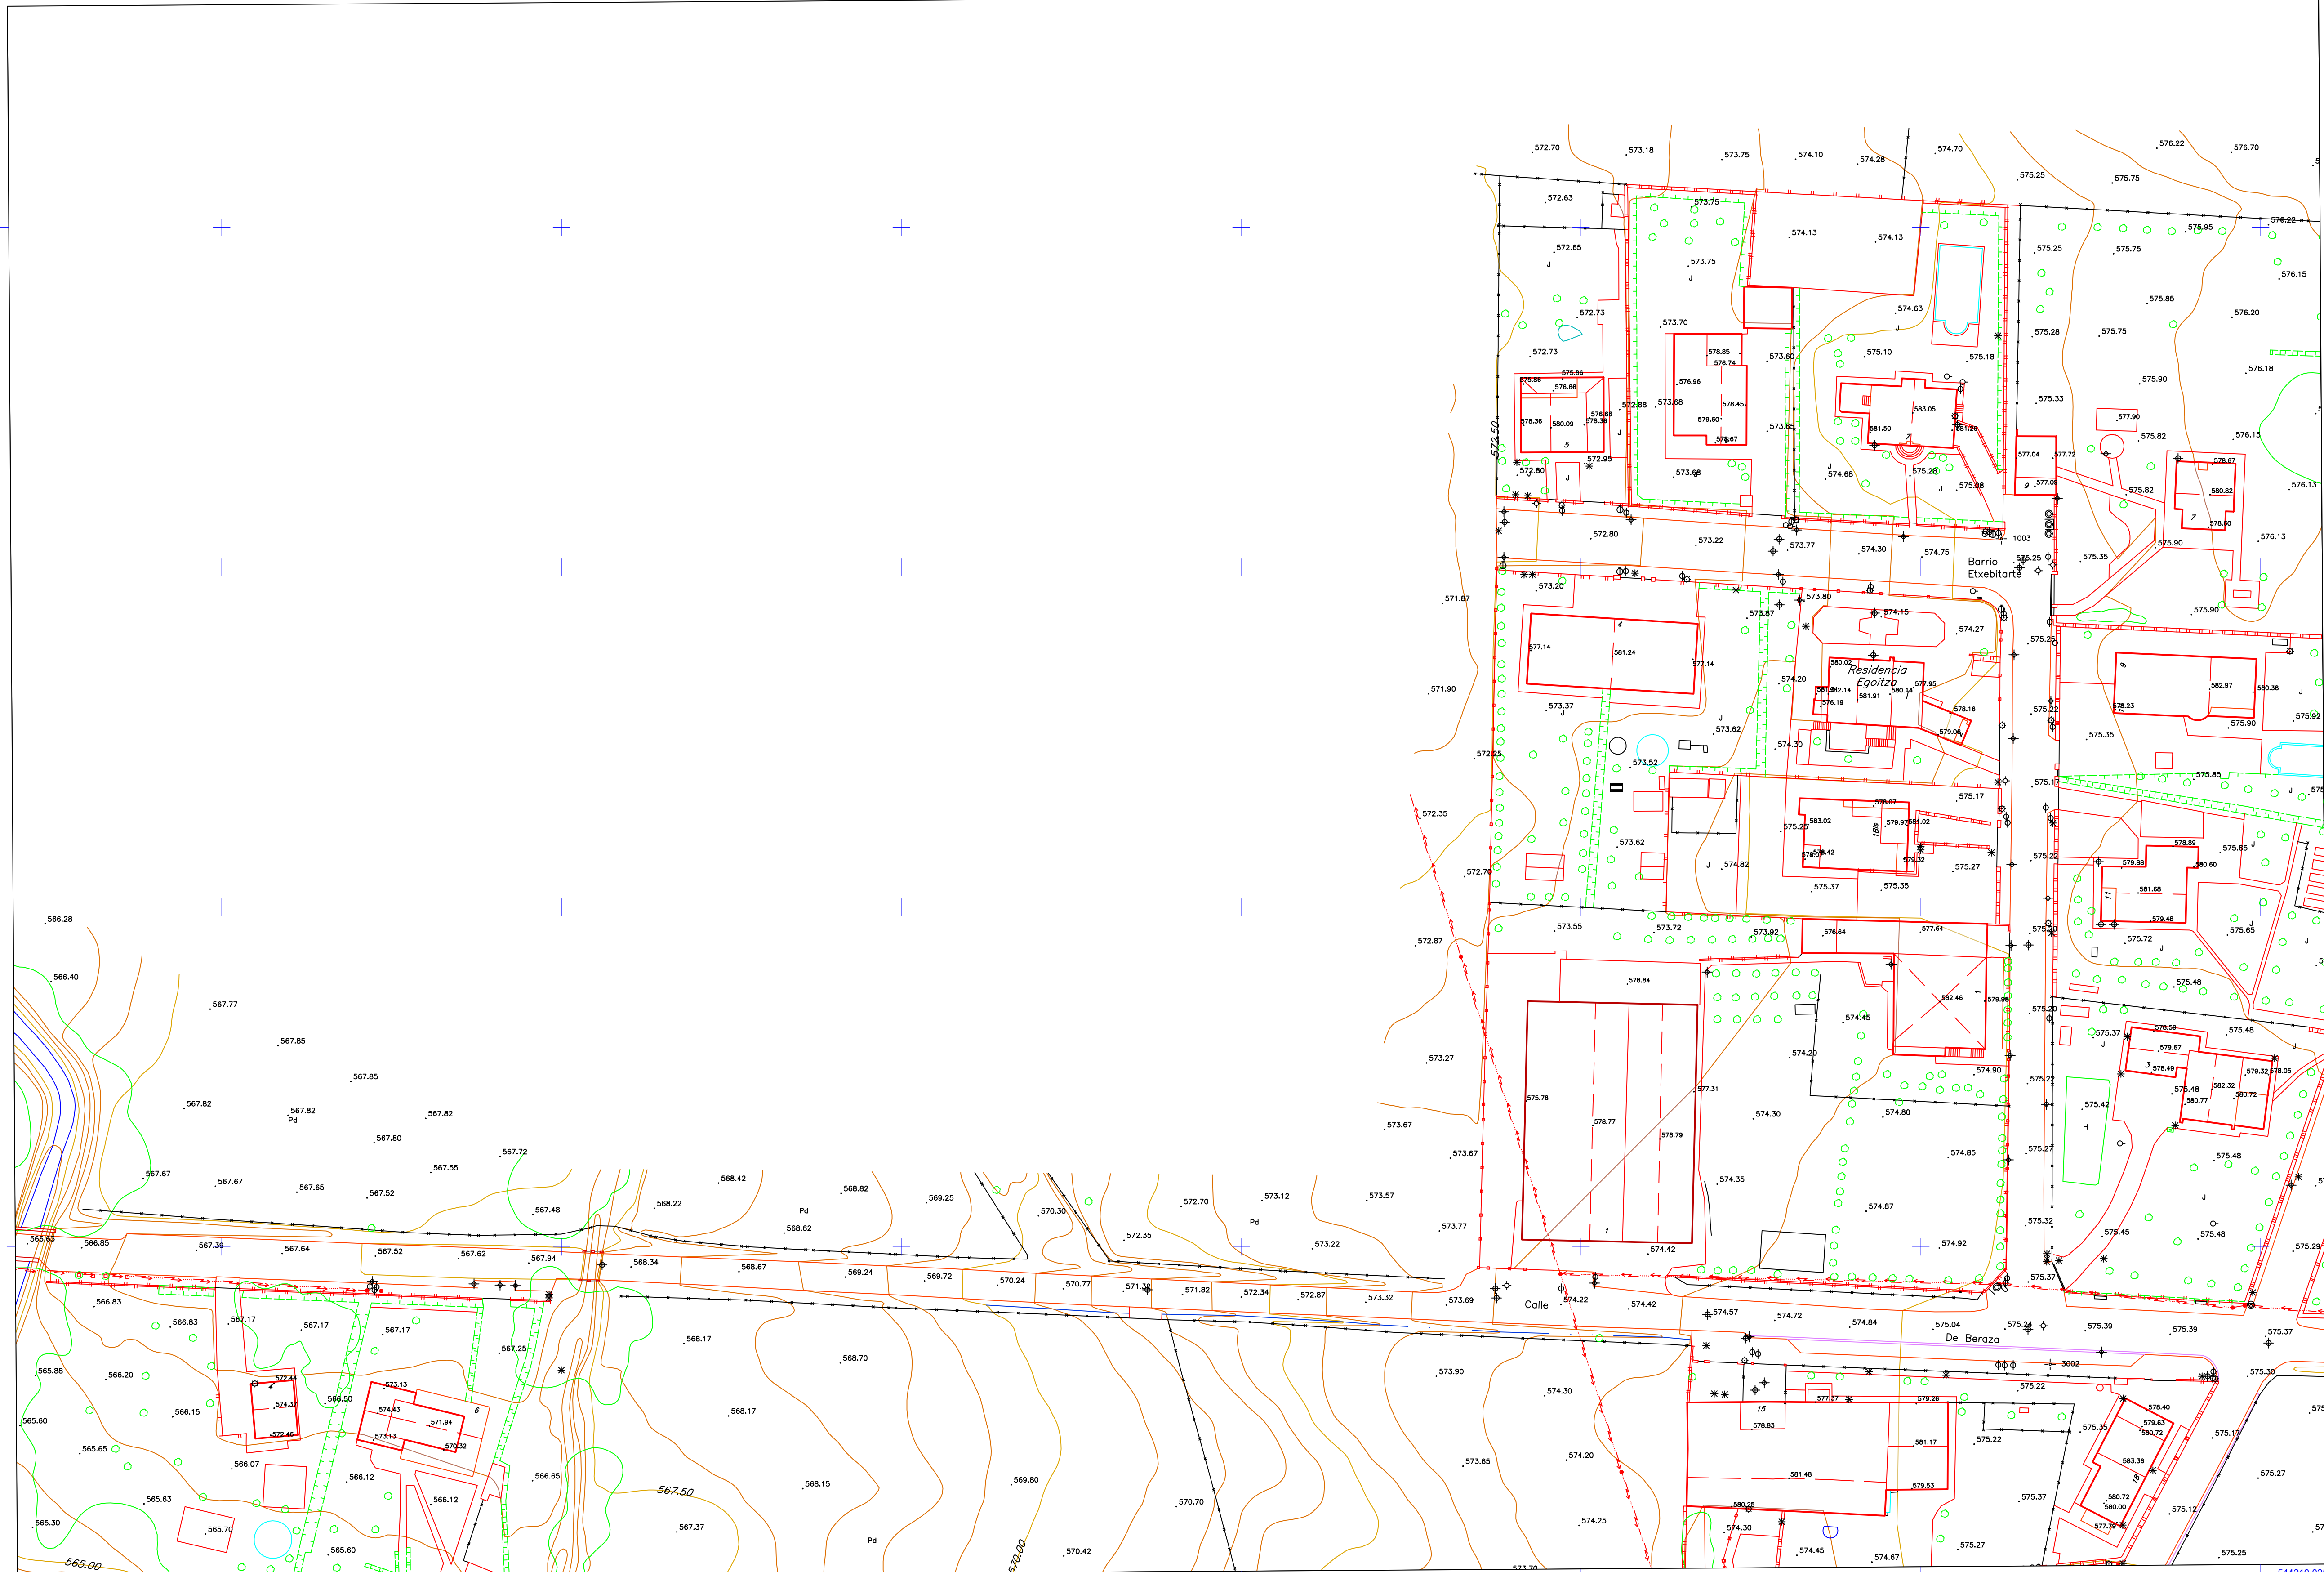

INFORMACIÓN CARTOGRÁFICA

ETRS89

GRS 80
GEOCÉNTRICO ZONA 30
LONGITUDES REFERIDAS AL MERIDIANO DE GREENWICH
RED GEODÉSICA NACIONAL

ALTITUDES REFERIDAS AL NIVEL DEL MAR EN ALCANTE
ETRS - TRANSVERSA MERCATOR 30
RESTITUCIÓN DIGITAL

FECHA VUELO FOTOGRAFÉTICO: FECHA: Mayo 2018
FECHA ACTUALIZACIÓN: FECHA: Febrero 2019

SUPERVISIÓN TÉCNICA DE LA CARTOGRAFÍA
SECCIÓN DE INFORMACIÓN TERRITORIAL

USOS DEL SUELO

URBANÍSTICOS

S.U.	Urbano	P	Patio
S.U.S.	Urbanizable Sectorizado	S	Solar
S.U.N.S.	Urbanizable no Sectorizado	J	Jardín
S.N.U.	No Urbanizable	Vp	Verde Público



AGRARIOS

S	Secano	Er	Erial Pastos
R	Regadío	Tc	Terreno Cultivo
H	Huerta	Pd	Prado
Fr	Frutales	Ma	Monte Alto
V	Vivido	Mb	Monte Bajo

INFORMACIÓN TOPOGRÁFICA

NOMBRE	X	Y	Z
1000	543824.640	4751471.544	566.745
1001	543763.080	4751626.670	571.129
1002	544028.352	4751155.296	563.985
1003	544161.848	4751854.153	575.267
3000	544143.849	4751603.330	574.085
3001	544191.809	4751381.515	569.301
3002	544169.037	4751732.751	575.177
3003	543928.879	4751493.683	562.473



GRÁFICO DISTRIBUIDOR DE HOJAS 1:500

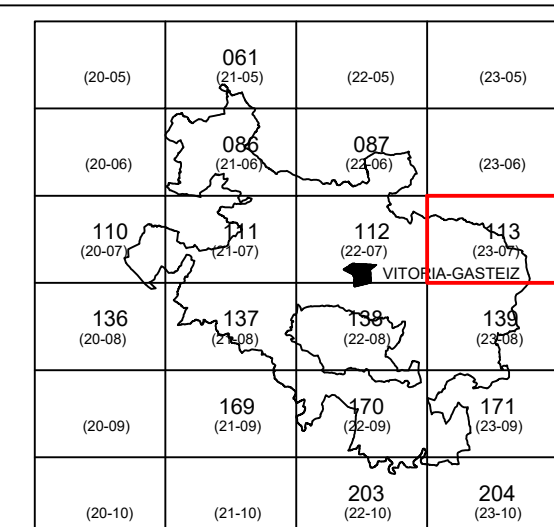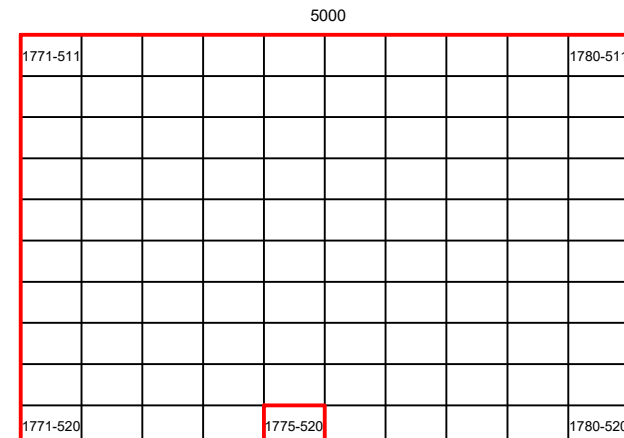

MUNICIPIO

BARRUNDIA

SIGNOS CONVENCIONALES

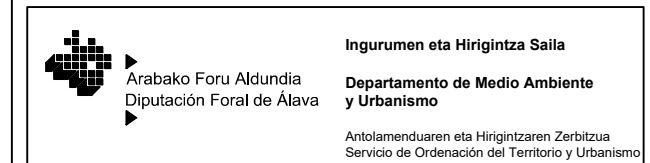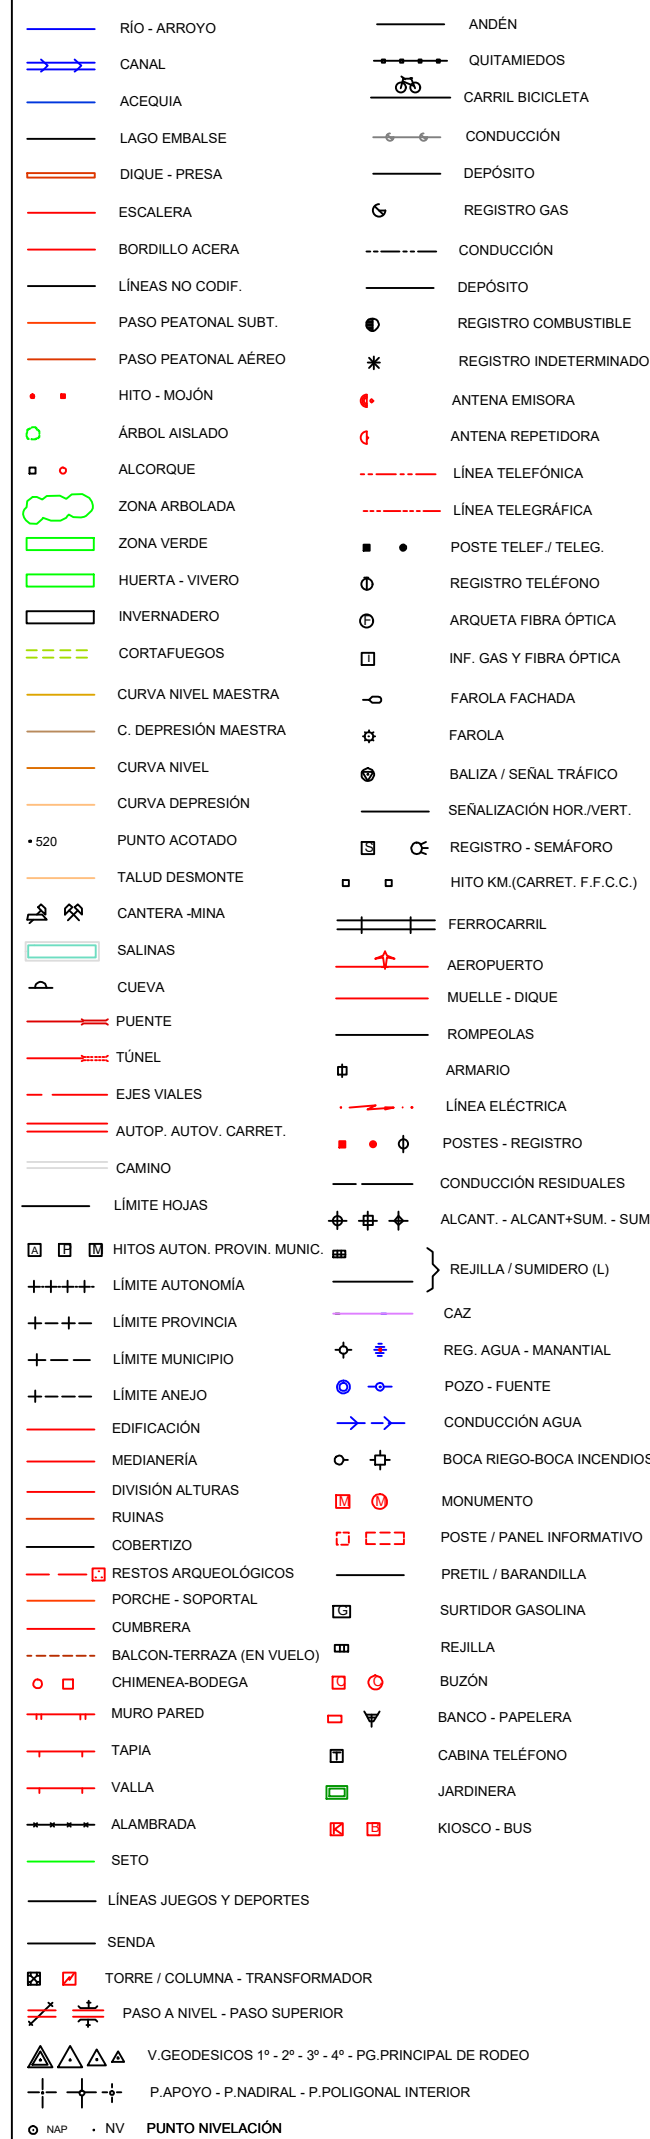

ESCALA DE REPRESENTACIÓN 1:500


ESCALA GRÁFICA

EQUIDISTANCIA DE CURVAS ALTIMÉTRICAS 0.50 M.

LARREA

HOJA Nº

1775-520

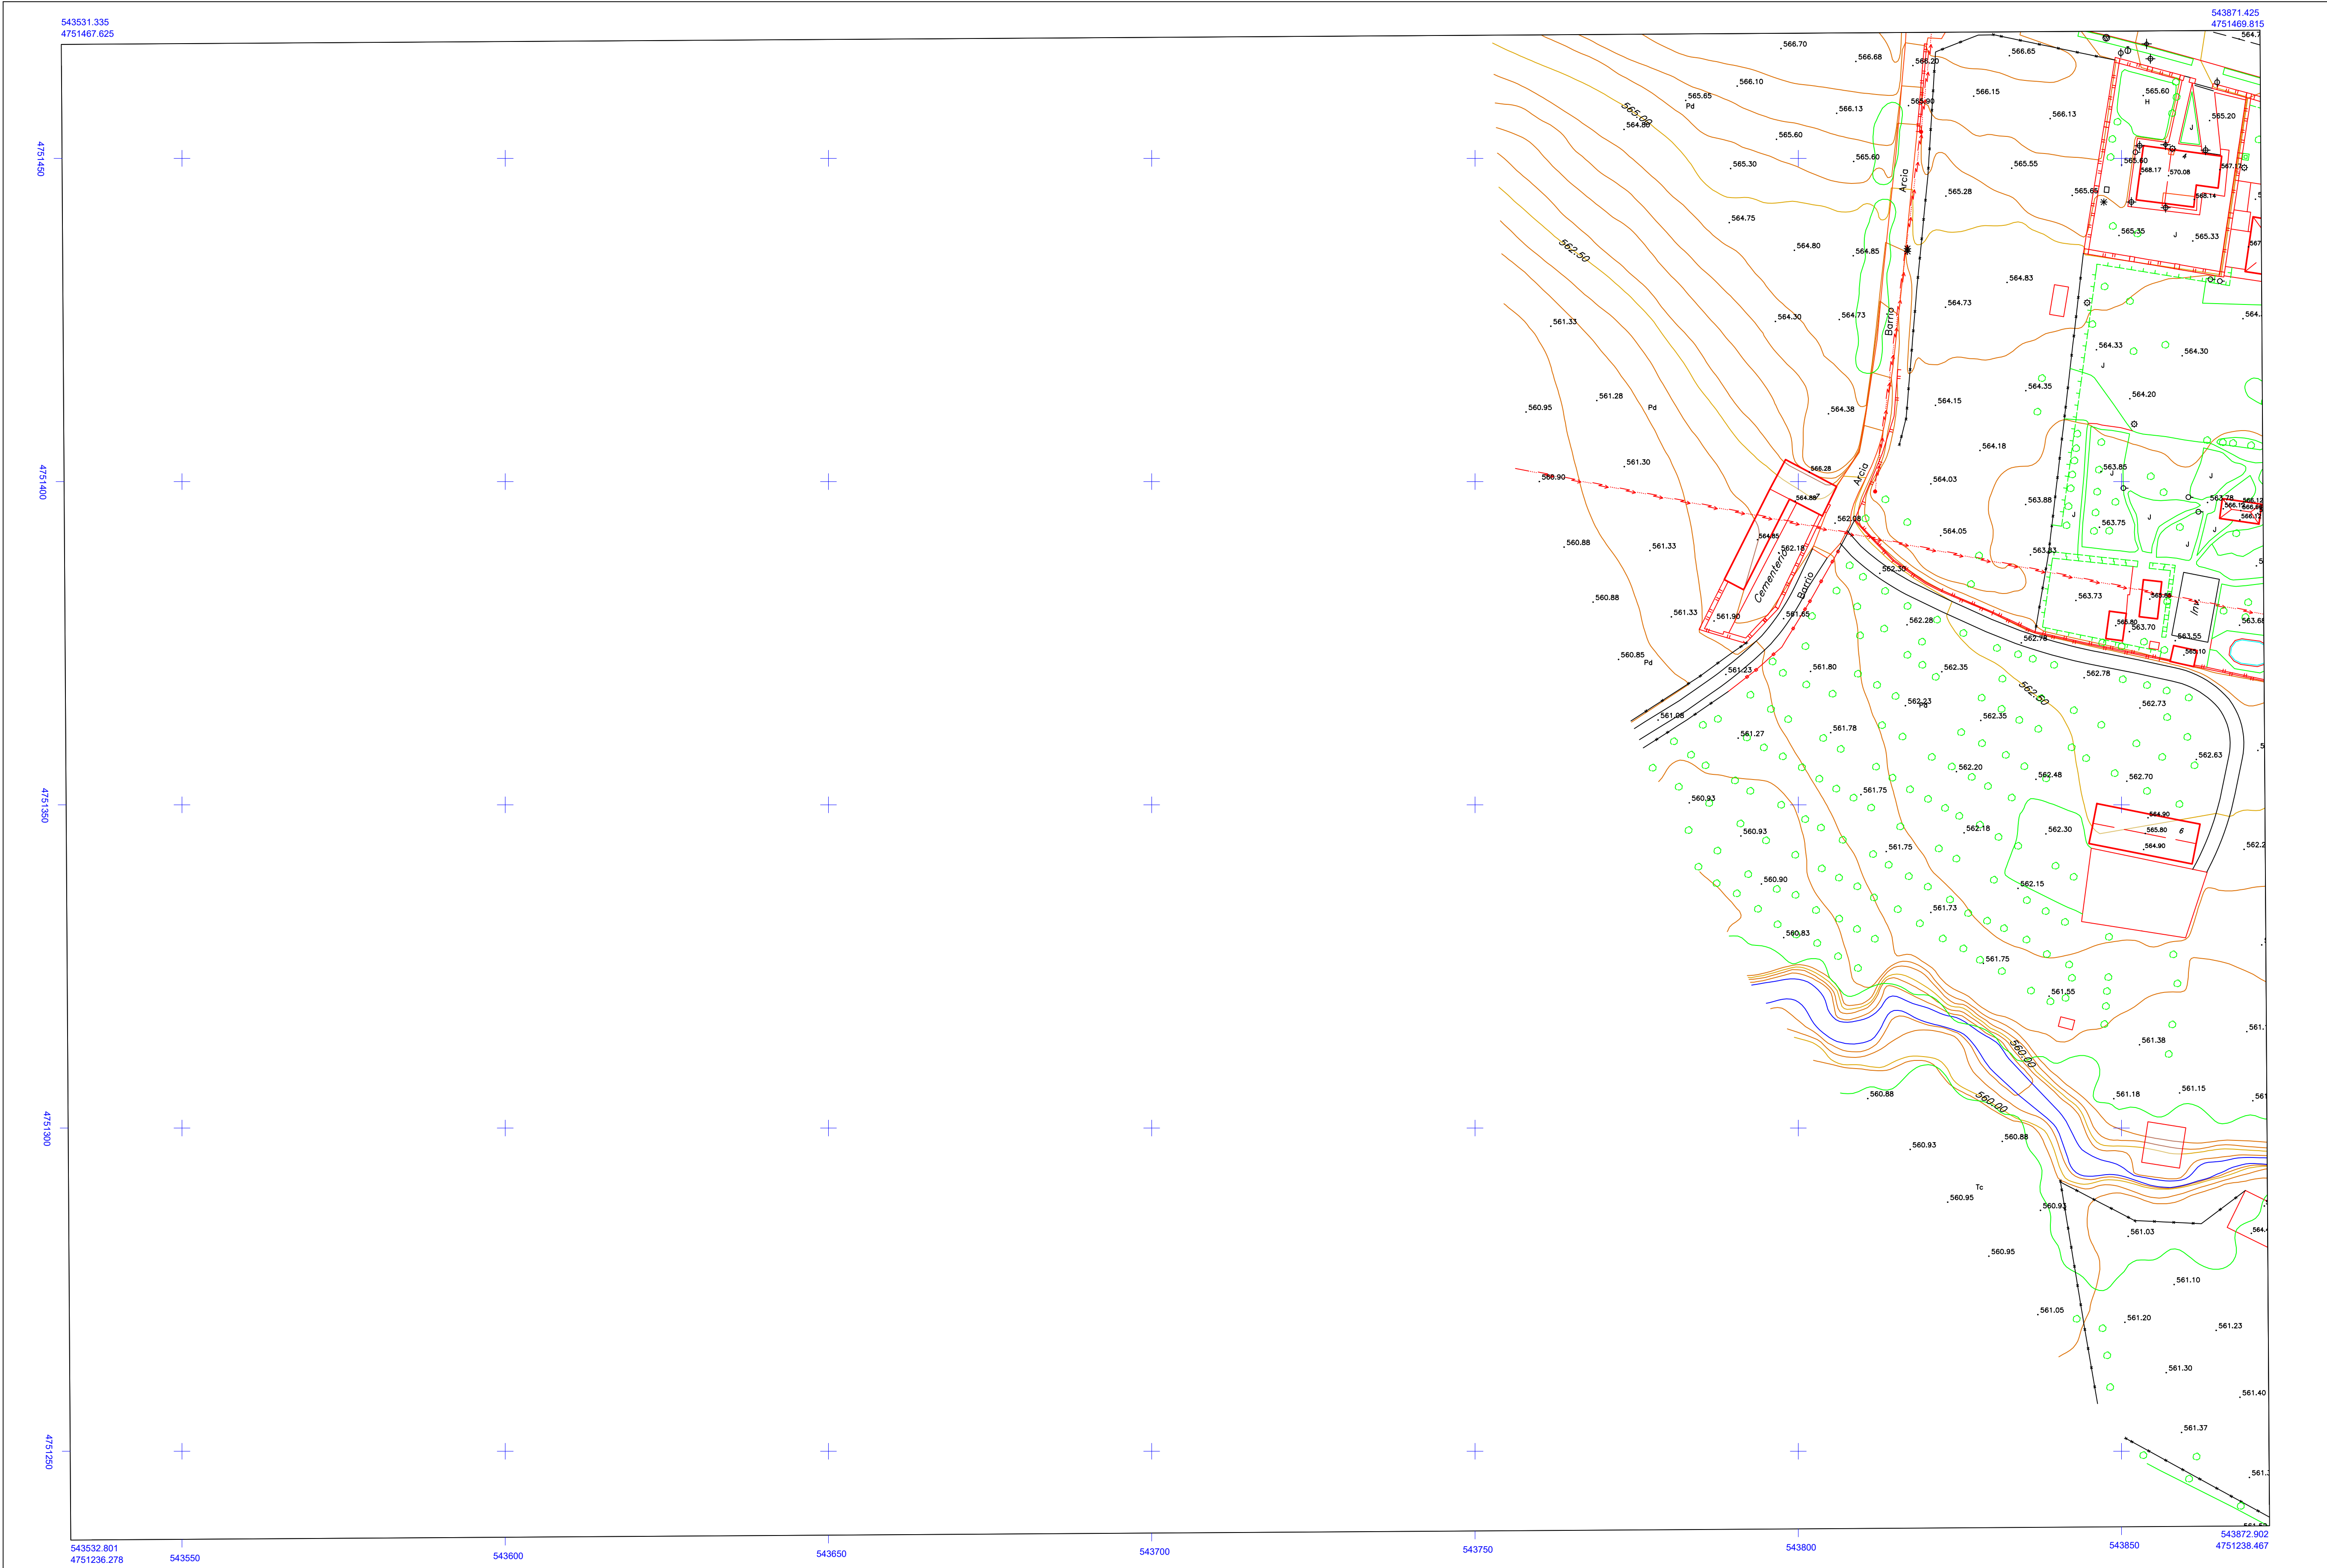

SIGNOS CONVENCIONALES

- RIO - ARROYO
- CANAL
- ACQUIA
- LAGO EMBALSE
- DIQUE - PRESA
- ESCALERA
- BORDILLO ACERA
- LINEAS NO CODIF.
- PASO PEATONAL SUBT.
- PASO PEATONAL AEREO
- HITO - MOLÓN
- ARBOL AISLADO
- ALCORQUE
- ZONA ARBOLADA
- ZONA VERDE
- HUERTA - VIVERO
- INVERNADERO
- CORTAFUEGOS
- CURVA NIVEL MAESTRA
- C. DEPRESION MAESTRA
- CURVA NIVEL
- CURVA DEPRESION
- PUNTO ACOTADO
- TALUD DESMONTE
- CANTERA - MINA
- SALINAS
- CUVIA
- PUENTE
- TORRE
- EJES VIALES
- AUTOP. AUTOV. CARRET.
- CAMINO
- LIMITE HOJAS
- HITOS AUTON. PROVINC. MUNIC.
- LIMITE AUTONOMA
- LIMITE PROVINCIA
- LIMITE MUNICIPIO
- LIMITE ANEJO
- EDIFICACION
- MEDIANERA
- DIVISION ALTURAS
- RUNAS
- COBERTIZO
- RESTOS ARQUEOLOGICOS
- PORCHE - SUBORTAL
- CUMBREIRA
- BALCON-TERRAZA (EN VUELO)
- CHIMENEA-BODEGA
- MURO PARED
- TAPIA
- VALLA
- ALAMBRA
- SETO
- LINEAS AJUEGOS Y DEPORTES
- SENDA
- TORRE / COLUMNA - TRANSFORMADOR
- PASO A NIVEL - PASO SUPERIOR
- V GEODESICOS 1" - 2" - 3" - 4" - PG. PRINCIPAL DE RODEO
- P. APOYO - P. NADIRAL - P. POLIGONAL INTERIOR
- PUNTO NIVELACION
- ADEN
- QUITAMIEDOS
- CARRIL BICICLETA
- CONDUCCION
- DEPOSITO
- REGISTRO GAS
- CONDUCCION
- DEPOSITO
- REGISTRO COMBUSTIBLE
- REGISTRO INDETERMINADO
- ANTENA EMBORA
- ANTENA REPETIDORA
- LINEA TELEFONICA
- POSTE TELEF. / TELEG.
- REGISTRO TELEFONO
- ARQUETA FIBRA OPTICA
- INF. GAS Y FIBRA OPTICA
- FAROLA FACHADA
- FAROLA
- BALIZA / SEÑAL TRAFICO
- SEÑALIZACION HOR. / VERT.
- REGISTRO - SEMAFORO
- HITO KM. / CARRET. F.F.C.C.
- FERROCARRIL
- AEROPUERTO
- MUELLE - DIQUE
- ROMPEOLAS
- ARMARIO
- LINEA ELECTRICA
- POSTES - REGISTRO
- CONDUCCION RESIDUALES
- ALCANT. - ALCANT+SUM. - SUM.
- REJILLA / SUMIDERO (L)
- CAZ
- REG. AGUA - MANANTIAL
- POZO - FUENTE
- CONDUCCION AGUA
- BOCA RIEGO-BOCA INCENDIOS
- MONUMENTO
- PRETEL / BARRANDILLA
- SURTIDOR GASOLINA
- REJILLA
- BUZON
- BANCO - PAPELERA
- CABINA TELEFONO
- JARDINERA
- KIOSCO - BUS

 **Ayuntamiento de Larrea**
Departamento de Medio Ambiente y Urbanismo
Servicio de Ordenación del Territorio y Urbanismo

ESCALA DE REPRESENTACIÓN 1:500
ESCALA GRÁFICA 0 5 10 15 20
EQUIDISTANCIA DE CURVAS ALTIMÉTRICAS 0.50 M.

LARREA

HOJA Nº **1774-522**

INFORMACIÓN CARTOGRÁFICA

ETRS89
GRS 80
GEOCÉNTRICO ZONA 30
LONGITUDES REFERIDAS AL MERIDIANO DE GREENWICH
RED GEODÉSICA NACIONAL

ALTITUDES REFERIDAS AL NIVEL DEL MAR EN ALCANTE
ETRS - TRANSVERSA MERCATOR 30
RESTITUCIÓN DIGITAL

FECHA VUELO FOTOGRAFÉTRICO: FECHA: Mayo 2018
FECHA ACTUALIZACIÓN: FECHA: Febrero 2019



SUPERVISIÓN TÉCNICA DE LA CARTOGRAFÍA
SECCIÓN DE INFORMACIÓN TERRITORIAL

USOS DEL SUELO

URBANÍSTICOS			
S.U.	Urbano	P	Patio
S.U.S.	Urbanizable Sectorizado	S	Solar
S.U.N.S.	Urbanizable no Sectorizado	J	Jardín
S.N.U.	No Urbanizable	Vp	Verde Público


AGRARIOS			
S	Secano	Er	Erial Pastos
R	Regadío	Tc	Terreno Cultivo
H	Huerta	Pd	Prado
Fr	Frutales	Ma	Monte Alto
V	Vivido	Mb	Monte Bajo

INFORMACIÓN TOPOGRÁFICA				
NOMBRE	X	Y	Z	
1000	543824.640	4751471.544	566.745	
1001	543763.080	4751626.670	571.129	
1002	544028.352	4751155.296	563.985	
1003	544161.848	4751854.153	575.267	
3000	544143.845	4751605.330	574.085	
3001	544151.809	4751381.515	569.301	
3002	544169.037	4751732.751	575.177	
3003	543928.879	4751493.683	562.473	

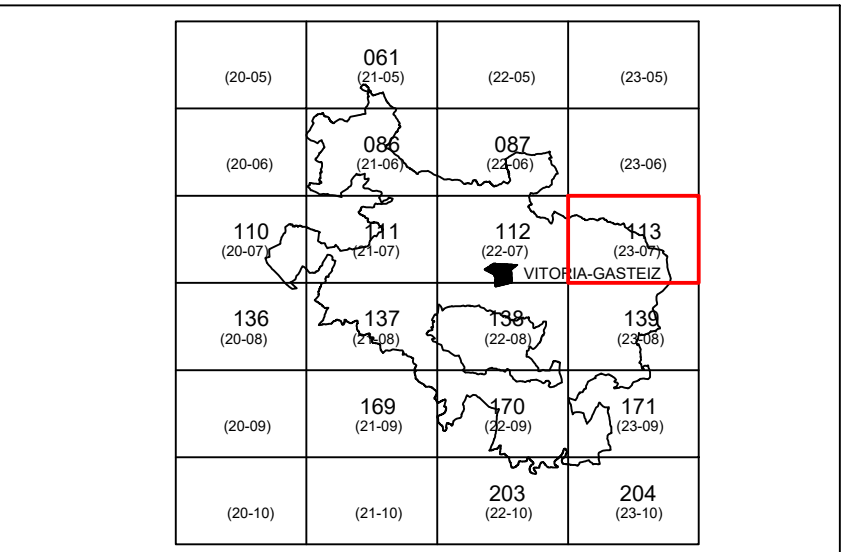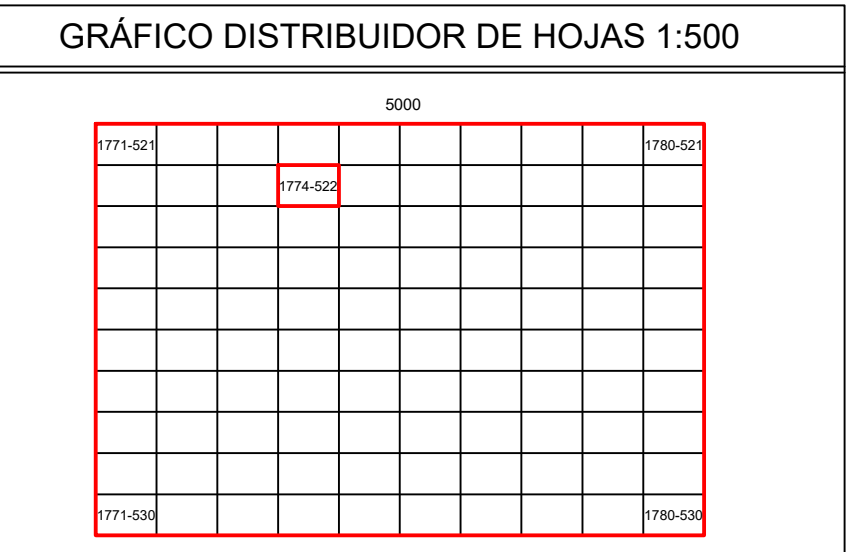


MUNICIPIO

BARRUNDIA

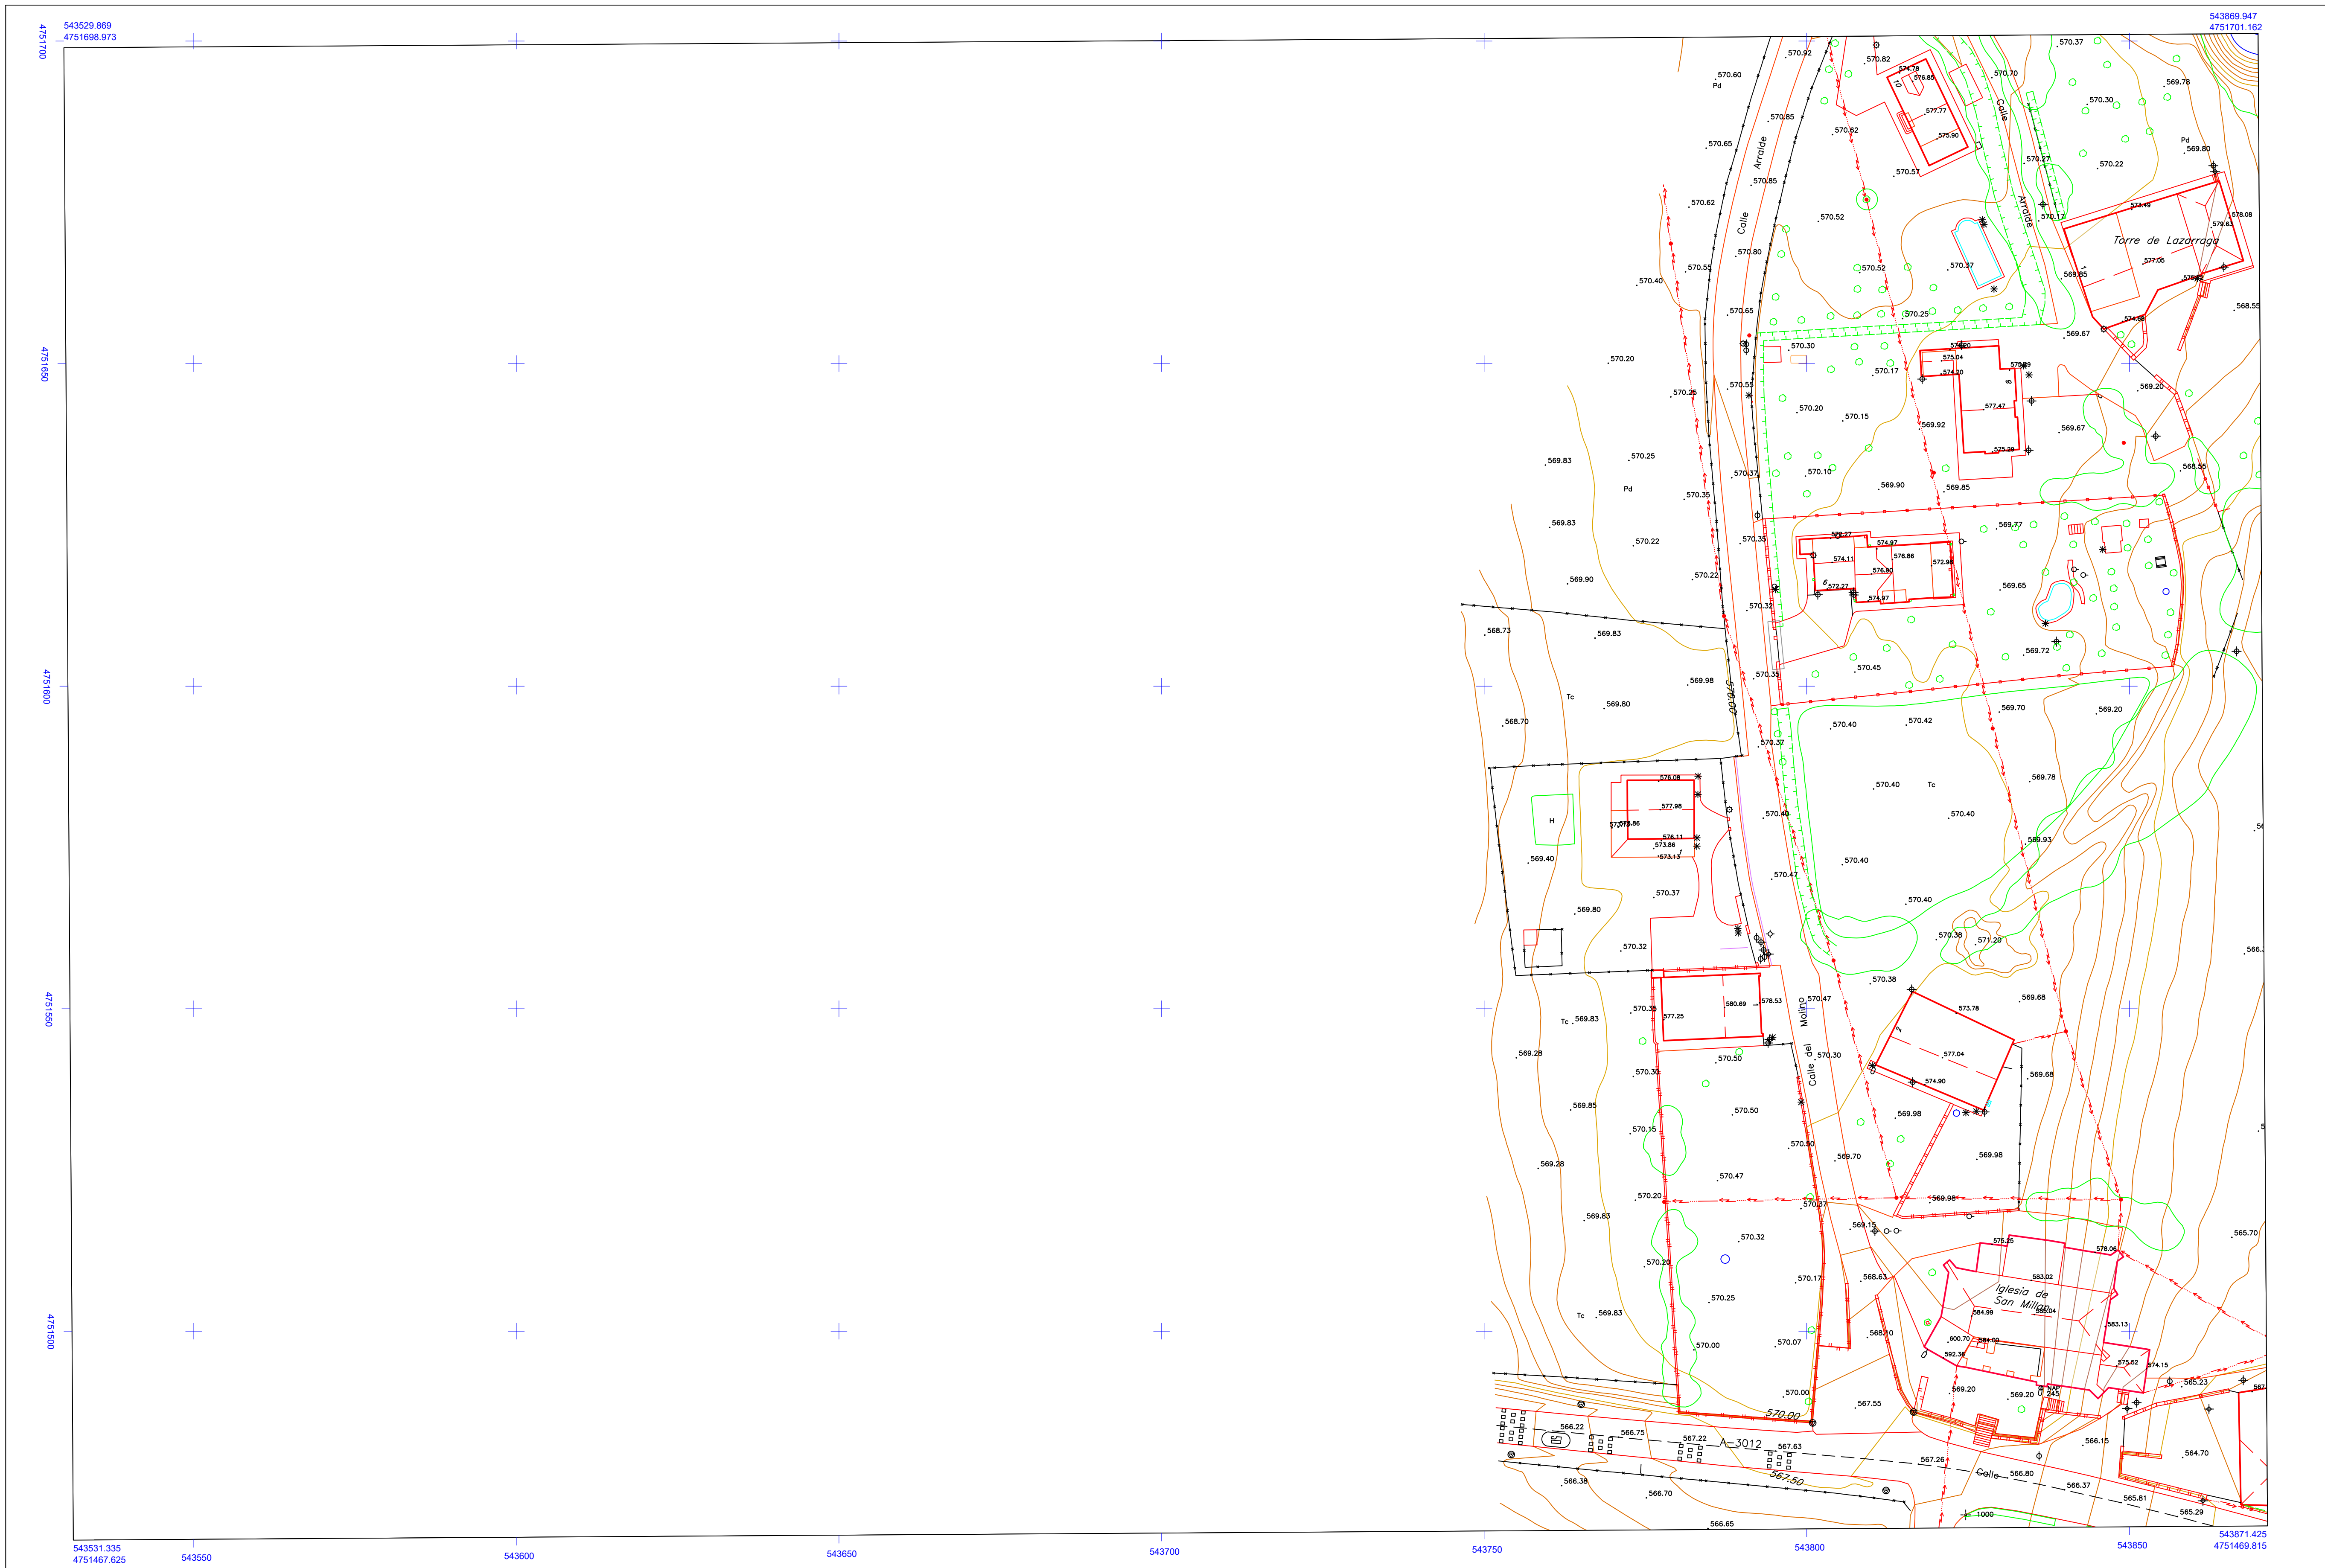

SIGNOS CONVENCIONALES

- | | |
|---|--------------------------------|
| — RÍO - ARROYO | — ANDÉN |
| — CANAL | — QUITAMIEDOS |
| — ACQUIA | — CARRIL BICICLETA |
| — LAGO EMBALSE | — CONDUCCIÓN |
| — DIQUE - PRESA | — DEPÓSITO |
| — ESCALERA | — REGISTRO GAS |
| — BORDILLO ACERA | — CONDUCCIÓN |
| — LINEAS NO CODIF. | — DEPÓSITO |
| — PASO PEATONAL SUBT. | — REGISTRO COMBUSTIBLE |
| — PASO PEATONAL AEREO | — REGISTRO INDETERMINADO |
| — HITO - MOLÓN | — ANTENA EMISORA |
| — ARBOL AISLADO | — ANTENA REPELIDORA |
| — ALCORQUE | — LINEA TELEFONICA |
| — ZONA ARBOLADA | — POSTE TELIF. / TELEG. |
| — HUERTA - VIVERO | — REGISTRO TELEFONO |
| — INVERNADERO | — ARQUETA FIBRA OPTICA |
| — CORTAFUEGOS | — INF. GAS Y FIBRA OPTICA |
| — CURVA NIVEL MAESTRA | — FAROLA FACHADA |
| — C. DEPRESION MAESTRA | — FAROLA |
| — CURVA NIVEL | — BALIZA / SEÑAL TRAFICO |
| — CURVA DEPRESION | — SEÑALIZACION HOR. / VERT. |
| — PUNTO ACOTADO | — REGISTRO - SEMAFORO |
| — TALUD DESMONTE | — HITO KM. / CARRET. F.F.C.C. |
| — CANTERA - MINA | — FERROCARRIL |
| — SALINAS | — AEROPUERTO |
| — CUEVA | — MUELLE - DIQUE |
| — PUENTE | — ROMPEOLAS |
| — TUNEL | — ARMARIO |
| — EJES VIALES | — LINEA ELECTRICA |
| — AUTOP. AUTOV. CARRET. | — POSTES - REGISTRO |
| — CAMINO | — CONDUCCIÓN RESIDUALES |
| — LIMITE HOJAS | — ALCANT. - ALCANT+SUM. - SUM. |
| — HITOS AUTON. PROVINC. MUNIC. | — REJILLA / SUMIDERO (L.) |
| — LIMITE AUTONOMIA | — CAZ. |
| — LIMITE PROVINCIA | — REG. AGUA - MANANTIAL |
| — LIMITE MUNICIPIO | — POZO - FUENTE |
| — LIMITE ANEJO | — CONDUCCIÓN AGUA |
| — EDIFICACIÓN | — BOCA RIEGO-BOCA INCENDIOS |
| — MEDIANERA | — MONUMENTO |
| — DIVISION ALTURAS | — POSTE / PANEL INFORMATIVO |
| — RUINAS | — PRETEL / BARRANDILLA |
| — COBERTIZO | — SURTIDOR GASOLINA |
| — RESTOS ARQUEOLOGICOS | — REJILLA |
| — PORCHE - SUBPORTAL | — BUZÓN |
| — CUBRERA | — BANCO - PAPELERA |
| — BALCON-TERRAZA (EN VUELO) | — CABINA TELEFONO |
| — CHIMENEA-BODEGA | — JARDINERA |
| — MURO PARED | — KIOSCO - BUS |
| — TAPIA | |
| — VALLA | |
| — ALAMBRA | |
| — SETO | |
| — LINEAS JUEGOS Y DEPORTES | |
| — SENDA | |
| — TORRE / COLUMNA - TRANSFORMADOR | |
| — PASO A NIVEL - PASO SUPERIOR | |
| — V GEODESICOS 1" - 2" - 3" - 4" - PG. PRINCIPAL DE RODEO | |
| — P. APOYO - P. NADIRAL - P. POLIGONAL INTERIOR | |
| — PUNTO NIVELACION | |

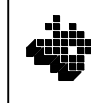

Ingurumen eta Hirigintza Saila
Departamento de Medio Ambiente
y Urbanismo
Antolatzen duen eta Hirigintza Zerbizua
Servicio de Ordenación del Territorio y Urbanismo

ESCALA DE REPRESENTACIÓN 1:500

ESCALA GRÁFICA

EQUIDISTANCIA DE CURVAS ALTIMÉTRICAS 0.50 M.

LARREA

HOJA Nº

1774-521

INFORMACIÓN CARTOGRÁFICA

ETRS89	
GRS 80	ALTITUDES REFERIDAS AL NIVEL DEL MAR EN ALCANTE
GEOCÉNTRICO ZONA 30	ETRS - TRANSFORMACIÓN MERCATOR 30
LONGITUDES REFERIDAS AL MERIDIANO DE GREENWICH	RESTITUCIÓN DIGITAL
RED GEODÉSICA NACIONAL	
FECHA VUELO FOTOGRAFÉTRICO: FECHA: Mayo 2018	
FECHA ACTUALIZACIÓN: FECHA: Febrero 2019	
SUPERVISIÓN TÉCNICA DE LA CARTOGRAFÍA	
SECCIÓN DE INFORMACIÓN TERRITORIAL	



USOS DEL SUELO

URBANÍSTICOS			
S.U.	Urbano	P	Patio
S.U.S.	Urbanizable Sectorizado	S	Solar
S.U.N.S.	Urbanizable no Sectorizado	J	Jardín
S.N.U.	No Urbanizable	Vp	Verde Público
AGRARIOS			
S	Secano	Er	Erial Pastos
R	Regadío	Tc	Tierras Cultivo
H	Huerta	Pd	Prado
Fr	Frutales	Ma	Monte Alto
V	Vino	Mb	Monte Bajo

INFORMACIÓN TOPOGRÁFICA


NOMBRE	X	Y	Z
1000	543824.640	4751471.544	566.745
1001	543763.080	4751626.670	571.129
1002	544028.352	4751155.296	563.985
1003	544161.848	4751854.153	575.267
3000	544143.849	4751606.330	574.085
3001	544161.809	4751381.515	569.301
3002	544169.037	4751732.751	575.177
3003	543928.879	4751493.683	562.473

GRÁFICO DISTRIBUIDOR DE HOJAS 1:500

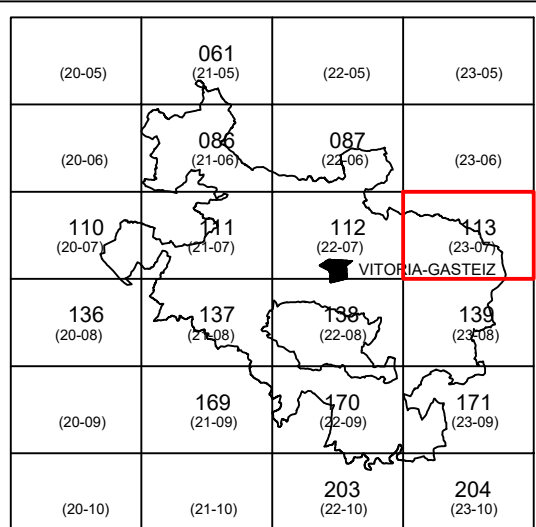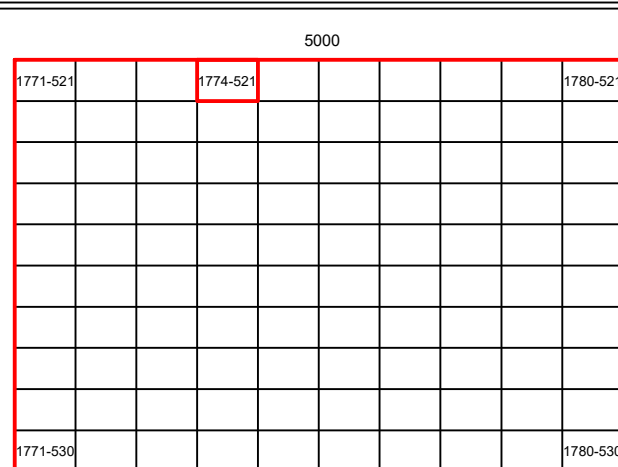

MUNICIPIO

BARRUNDIA

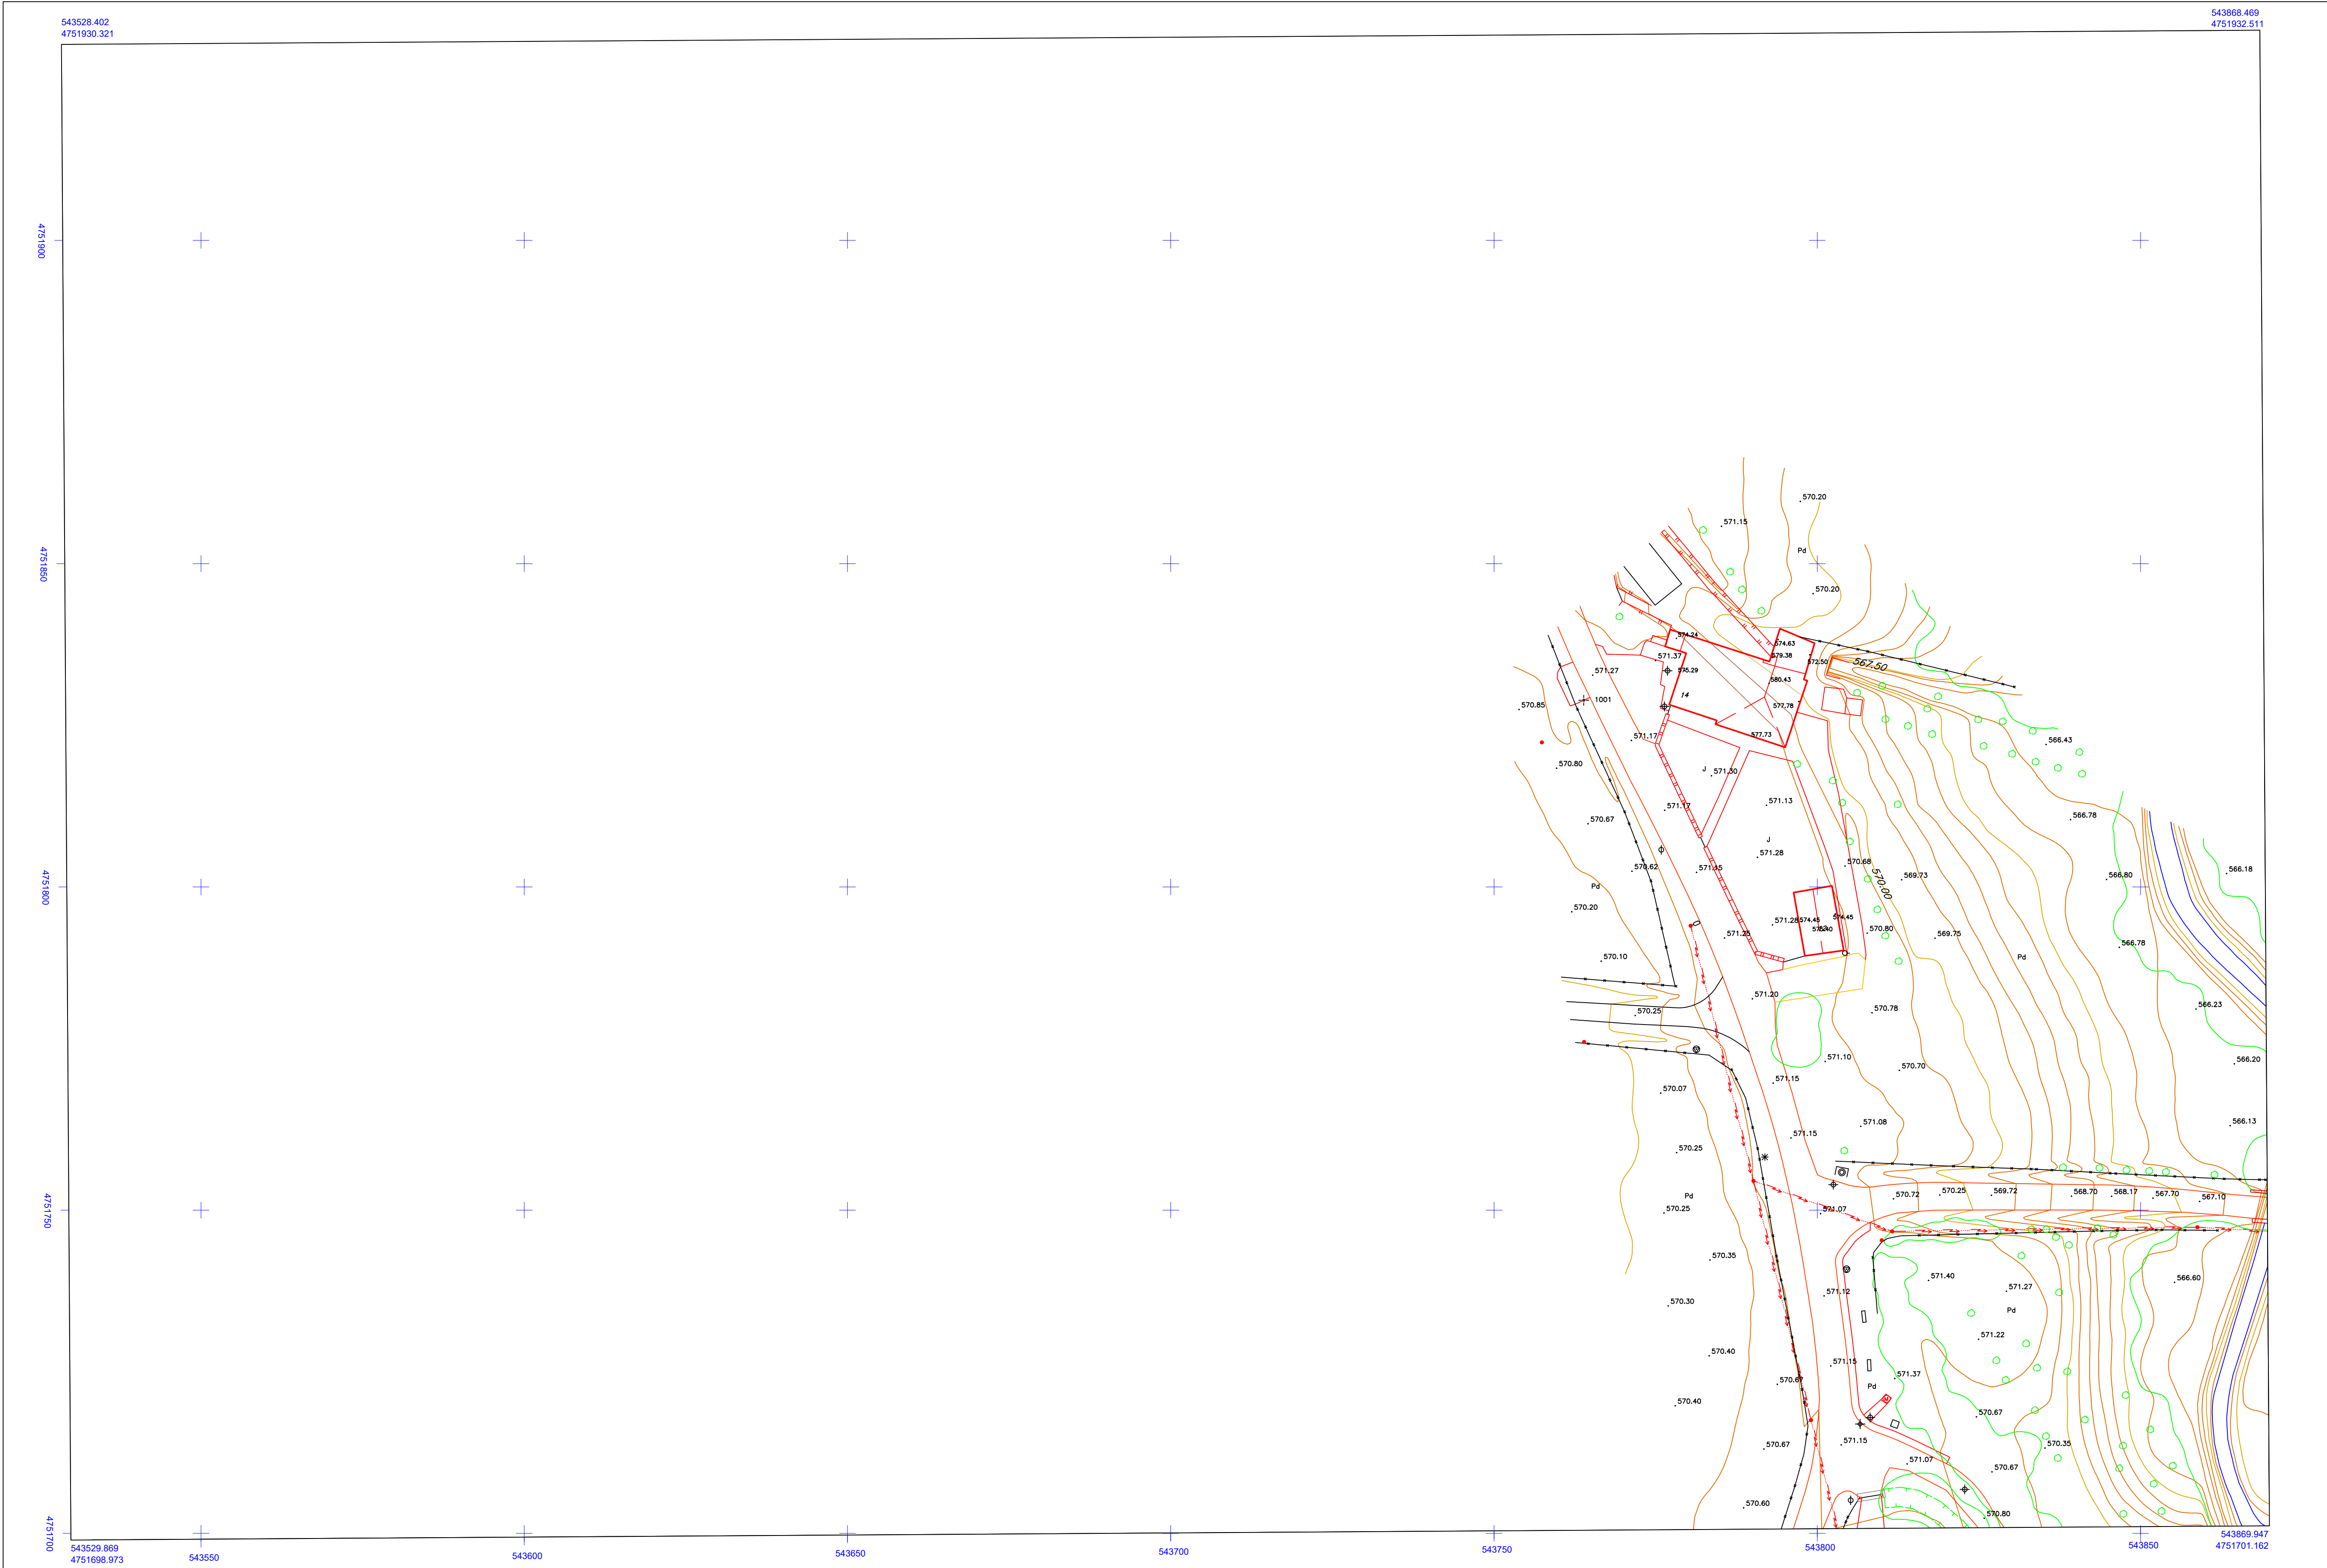

SIGNOS CONVENCIONALES

- RIO - ARROYO
- CANAL
- ACQUIA
- LAGO EMBALSE
- DIQUE - PRESA
- ESCALERA
- BORDILLO ACERA
- LINEAS NO CODIF.
- PASO PEATONAL SUBT.
- PASO PEATONAL AEREO
- HTO - MOLIN
- ARBOL AISLADO
- ALCORQUE
- ZONA ARBOLADA
- HUERTA - VIVERO
- INVERNADERO
- CORTAFUEGOS
- CURVA NIVEL MAESTRA
- C. DEPRESION MAESTRA
- CURVA NIVEL
- CURVA DEPRESION
- PUNTO ACOTADO
- TALUD DESMONTE
- CANTERA - MINA
- SAUNAS
- CUEVA
- PUENTE
- TUNEL
- EJES VIALES
- AUTOP. AUTOV. CARRET.
- CAMINO
- LMITE HOJAS
- HTOS AUTON. PROVINC. MUNIC.
- LMITE AUTONOMA
- LMITE PROVINCIA
- LMITE MUNICIPIO
- LMITE ANEJO
- EDIFICACION
- MEDIANERA
- DIVISION ALTURAS
- RUINAS
- COBERTIZO
- RESTOS ARQUEOLOGICOS
- PORCHE - SUBPORTAL
- CUMBRERA
- BALCON-TERRAZA (EN VUELO)
- CHIMENEAS-BODEGA
- MURO PARED
- TAPIA
- VALLA
- ALAMBRA
- SETO
- LINEAS AJUEGOS Y DEPORTES
- SENDA
- TORRE / COLUMNA - TRANSFORMADOR
- PASO A NIVEL - PASO SUPERIOR
- V GEODESICOS 1" - 2" - 3" - 4" - PG. PRINCIPAL DE RODEO
- P. APOYO - P. NADIRAL - P. POLIGONAL INTERIOR
- W - NV - PUNTO NIVELACION
- ANDEN
- QUITAMIEDOS
- CARRIL BICICLETA
- CONDUCCION
- DEPOSITO
- REGISTRO GAS
- CONDUCCION
- DEPOSITO
- REGISTRO COMBUSTIBLE
- REGISTRO INDETERMINADO
- ANTENA EMBORA
- ANTENA REPETIDORA
- LINEA TELEFONICA
- POSTE TELEF. / TELEG.
- REGISTRO TELEFONO
- ARQUETA FIBRA OPTICA
- INF. GAS Y FIBRA OPTICA
- FAROLA FACHADA
- FAROLA
- BALIZA / SEAL TRAFICO
- SEALIZACION HOR. / VERT.
- REGISTRO - SEMAFORO
- HTO KM / CARRET. F.F.C.C.
- FERROCARRIL
- AEROPUERTO
- MUELLE - DIQUE
- ROMPEOLAS
- ARMARIO
- LINEA ELECTRICA
- POSTES - REGISTRO
- CONDUCCION RESIDUALES
- ALCANT. - ALCANT+SUM. - SUM.
- REJILLA / SUMIDERO (L)
- CAZ
- REG. AGUA - MANANTIAL
- POZO - FUENTE
- CONDUCCION AGUA
- BOCA RIEGO-BOCA INCENDIOS
- MONUMENTO
- POSTE / PANEL INFORMATIVO
- PRETEL / BARRANDILLA
- SURTIDOR GASOLINA
- REJILLA
- BUZON
- BANCO - PAPELERA
- CABINA TELEFONO
- JARDINERA
- KIOSCO - BUS

 **Ayuntamiento de Larrea**
Departamento de Medio Ambiente y Urbanismo
Arribas Menduraren eta Hirigintzen Zerbizua
Servicio de Ordenación del Territorio y Urbanismo

ESCALA DE REPRESENTACIÓN 1:500
ESCALA GRÁFICA
EQUIDISTANCIA DE CURVAS ALTIMÉTRICAS 0.50 M.



LARREA

HOJA Nº
1774-520

INFORMACIÓN CARTOGRÁFICA	
ETRS89	ALTITUDES REFERIDAS AL NIVEL DEL MAR EN ALCANTE
GRS 80	ETRS - TRANSFORMACIÓN DE GREENWICH
GEOCÉNTRICO ZONA 30	RESTITUCIÓN DIGITAL
LONGITUDES REFERIDAS AL MERIDIANO DE GREENWICH	
RED GEODÉSICA NACIONAL	
FECHA VUELO FOTOGRAMÉTRICO:	FECHA: Mayo 2018
FECHA ACTUALIZACIÓN:	FECHA: Febrero 2019
SUPERVISIÓN TÉCNICA DE LA CARTOGRAFÍA	
SECCIÓN DE INFORMACIÓN TERRITORIAL	

USOS DEL SUELO			
URBANÍSTICOS			
S.U.	Urbano	P	Patio
S.U.S.	Urbanizable Sectorizado	S	Solar
S.U.N.S.	Urbanizable no Sectorizado	J	Jardín
S.N.U.	No Urbanizable	Vp	Verde Público
AGRARIOS			
S	Secano	Er	Erial Pastos
R	Regadío	Tc	Terreno Cultivo
H	Huerta	Pd	Prado
Fr	Frutales	Ma	Monte Alto
V	Vivido	Mo	Monte Bajo

INFORMACIÓN TOPOGRÁFICA			
NOMBRE	X	Y	Z
1000	543824.640	4751471.544	566.745
1001	543763.680	4751626.670	571.129
1002	544028.352	4751155.296	563.985
1003	544161.848	4751854.153	575.267
3000	544143.845	4751605.330	574.085
3001	544151.809	4751381.515	569.301
3002	544165.037	4751732.751	575.177
3003	543928.879	4751493.683	562.473

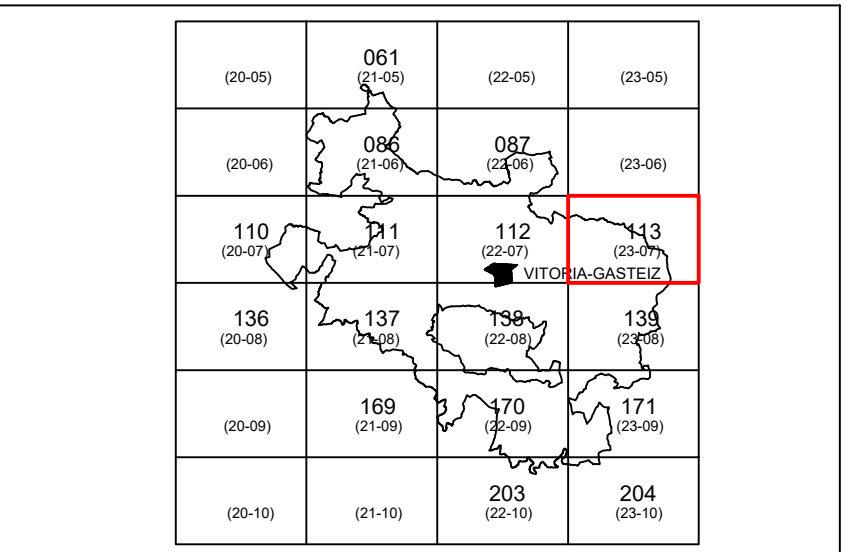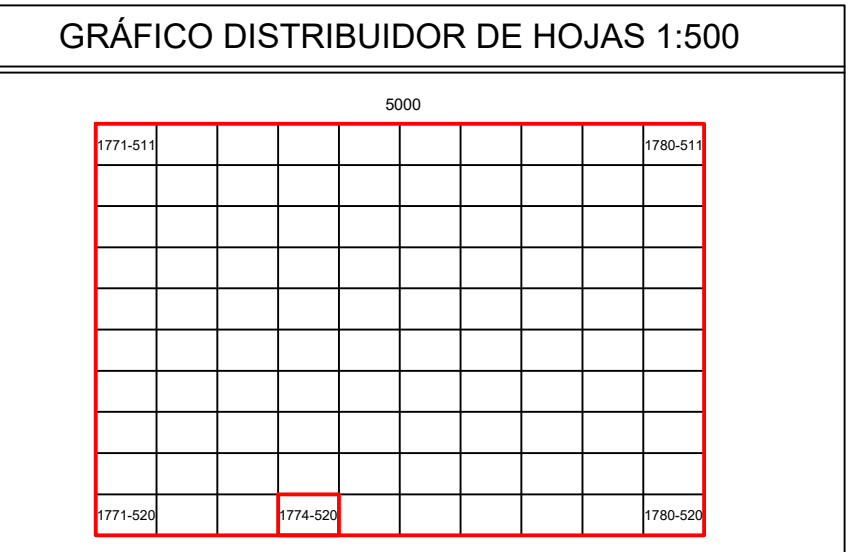

MUNICIPIO	
BARRUNDIA	