


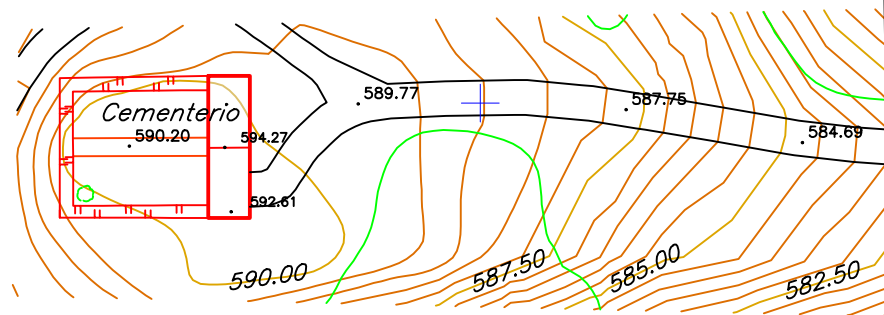

- | | | | |
|--|--|--|------------------------------|
| | RÍO - ARROYO | | ANDÉN |
| | CANAL | | QUITAMIEDOS |
| | ACICUA | | CARRIL BICICLETA |
| | LADO EMBALE | | CONDUCCIÓN |
| | DIQUE - PRESA | | DEPÓSITO |
| | ESCALERA | | REGISTRO GAS |
| | RODILLO ACERA | | CONDUCCIÓN |
| | LÍNEAS NO CODIF. | | DEPÓSITO |
| | PASO PEATONAL SUBT. | | REGISTRO COMBUSTIBLE |
| | PASO PEATONAL AÉREO | | REGISTRO INDETERMINADO |
| | HTO - MUÓN | | ANTENA EMISORA |
| | ÁRBOL AISLADO | | ANTENA REPELIDORA |
| | ALCOHORJE | | LÍNEA TELEFÓNICA |
| | ZONA ARBOLADA | | POSTE TELEF. / TELEG. |
| | ZONA VERDE | | REGISTRO TELEFONO |
| | HUERTA - VIVERO | | ARQUETA DE FIBRA ÓPTICA |
| | INVERNADERO | | INF. GAS Y FIBRA ÓPTICA |
| | CORTAFUEGOS | | FAROLA FACHADA |
| | CURVA NIVEL MAESTRA | | FAROLA |
| | C. DEPRESIÓN MAESTRA | | BAUZA / SENAL TRAFIC. |
| | CURVA NIVEL | | SEÑALIZACIÓN HOR. / VERT. |
| | CURVA DEPRESIÓN | | REGISTRO - SEMAFORO |
| | +500 PUNTO ACOTADO | | HTO KM (CARRIL. F.F.C.C.) |
| | TALUD DESMONTÉ | | FERROCARRIL |
| | CANTERA MINA | | AEROPUERTO |
| | SALINAS | | MUELLE - DIQUE |
| | CUEVA | | ROMPEOLAS |
| | PUENTE | | ARMAZO |
| | TÚNEL | | LÍNEA ELÉCTRICA |
| | EJES VIALES | | POSTES - REGISTRO |
| | AUTOP. AUTOV. CARRET. | | CONDUCCIÓN RESIDUALES |
| | CAMINO | | ALCANT. - ALCANT-SUM. - SUM. |
| | LÍMITE HOJAS | | REJILLA / SUMEDRO (L) |
| | HITOS AUTON. PROVINC. MUNICIP. | | CAZ |
| | LÍMITE AUTONOMÍA | | REG. AGUA - MANANTIAL |
| | LÍMITE PROVINCIA | | POZO - FUENTE |
| | LÍMITE MUNICIPIO | | CONDUCCIÓN AGUA |
| | LÍMITE ANEJO | | BOCA REGIO-BOCA INCENDIOS |
| | EDIFICACIÓN | | MONUMENTO |
| | MANEJERÍA | | POSTE / PANEL INFORMATIVO |
| | DIVISIÓN ALTURAS | | PRETEL / BARRANDILLA |
| | RUINAS | | SURTIDORO GASOLINA |
| | COBROZO | | REJILLA |
| | RESTOS ARQUEOLÓGICOS | | BUZÓN |
| | PORCHE - SOROTAL | | BANCO - PAPELERIA |
| | CUMBRERA | | CABINA TELEFONO |
| | BALCON-TERRAZA (EN VUELO) | | JARDINERA |
| | CHIMENEA-BOVEDA | | KIOSCO - BUS |
| | MURO PARED | | |
| | TAPIA | | |
| | VALLA | | |
| | ALAMBARRA | | |
| | SETO | | |
| | LÍNEAS AJEQUES Y DEPORTES | | |
| | SEÑALA | | |
| | TORRE / COLUMNA - TRANSFORMADOR | | |
| | PASO A NIVEL - PASO SUPERIOR | | |
| | V GEODESICOS 1° - 2° - 3° - 4° - PG.PRINCIPAL DE RODEO | | |
| | P. APOYO - P. NADIRAL - P. POLIGONAL INTERIOR | | |
| | PUNTO NIVELACION | | |

Ingurumen eta Hirigintza Saila
**Departamento de Medio Ambiente
y Urbanismo**
Anslamenduaren eta Hirigintzaren Zerbitzua
Servicio de Ordenación del Territorio y Urbanismo

EQUIDISTANCIA DE CURVAS ALTIMÉTRICAS 0.50 M.

BARRUNDIA

1755-535

537424.849
4748655.420537765.075
4748657.273

005897.17

005897.17

005897.17

005897.17

537426.108
4748424.074

537450

537500

537550

537600

537650

537700

537750
4748425.926

INFORMACIÓN CARTOGRÁFICA

ETRS89

GRS 80
GEOCÉNTRICO ZONA 30
LONGITUDES REFERIDAS AL MERIDIANO DE GREENWICH
RED GEODÉSICA NACIONAL

ALTITUDES REFERIDAS AL NIVEL DEL MAR EN ALCANTE
ETRS - TRANSVERSA MERCATOR 30
RESTITUCIÓN DIGITAL

FECHA VUELO FOTOGRAMÉTRICO: FECHA: Mayo 2018

FECHA ACTUALIZACIÓN: FECHA: Febrero 2019

SUPERVISIÓN TÉCNICA DE LA CARTOGRAFÍA
SECCIÓN DE INFORMACIÓN TERRITORIAL

USOS DEL SUELO

URBANÍSTICOS

S.U.	Urbano	P	Patio
S.U.S.	Urbanizable Sectorizado	S	Solar
S.U.N.S.	Urbanizable no Sectorizado	J	Jardín
S.N.U.	No Urbanizable	Vp	Verde Público



AGRARIOS

S	Secano	Er	Erial Pastos
R	Regadío	Tc	Terreno Cultivo
H	Huerta	Pd	Prado
Fr	Frutales	Ma	Monte Alto
V	Vivido	Mb	Monte Bajo

INFORMACIÓN TOPOGRÁFICA

NOMBRE	X	Y	Z
1000	537618.752	4748295.888	564.822
1001	537634.042	4748269.730	566.260
1002	537891.548	4748461.017	552.874
3000	537894.333	4748375.271	556.343
3001	537776.120	4748292.386	556.544

GRÁFICO DISTRIBUIDOR DE HOJAS 1:500

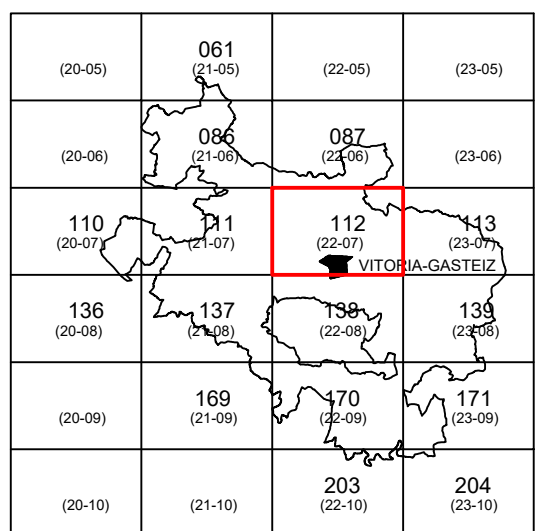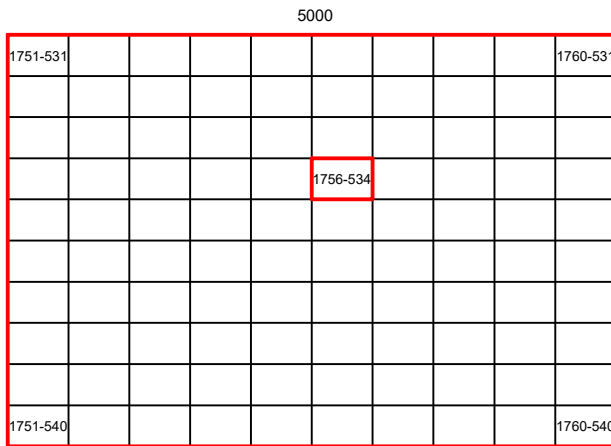

MUNICIPIO

BARRUNDIA

SIGNOS CONVENCIONALES

— RÍO - ARROYO	— ANDÉN
— CANAL	— QUITAMIEDOS
— ACQUIA	— CARRIL BICICLETA
— LAGO EMBALSE	— CONDUCCIÓN
— DIQUE - PRESA	— DEPÓSITO
— ESCALERA	— REGISTRO GAS
— BORDILLO ACERA	— CONDUCCIÓN
— LINEAS NO CODIF.	— DEPÓSITO
— PASO PEATONAL SUBT.	— REGISTRO COMBUSTIBLE
— PASO PEATONAL AEREO	— REGISTRO INDETERMINADO
— HITO - MOJÓN	— ANTENA EMBORA
— ÁRBOL AISLADO	— ANTENA REPETIDORA
— ALCORQUE	— LINEA TELEFÓNICA
— ZONA ARBOLADA	— POSTE TELÉF. / TELÉG.
— ZONA VERDE	— REGISTRO TELÉFONO
— HUERTA - VIVERO	— ARQUETA FIBRA ÓPTICA
— INVERNADERO	— INF. GAS Y FIBRA ÓPTICA
— CORTAFUEGOS	— FAROLA FACHADA
— CURVA NIVEL MAESTRA	— FAROLA
— C. DEPRESIÓN MAESTRA	— BALIZA / SEÑAL TRAFICO
— CURVA NIVEL	— SEÑALIZACIÓN HOR. / VERT.
— CURVA DEPRESIÓN	— REGISTRO - SEMÁFORO
— PUNTO ACOTADO	— HITO KM. / CARRET. F.F.C.C.
— TALUD DESMONTÉ	— FERROCARRIL
— CANTERA - MINA	— AEROPUERTO
— SAUNAS	— MUELLE - DIQUE
— CUEVA	— ROMPEOLAS
— PUNTE	— ARMARIO
— TUNEL	— LINEA ELÉCTRICA
— EJES VIALES	— POSTES - REGISTRO
— AUTOP. / AUTOV. / CARRET.	— CONDUCCIÓN RESIDUALES
— CAMINO	— ALCANT. - ALCANT+SUM. - SUM.
— LÍMITE HOJAS	— REJILLA / SUMADERO (L.)
— HITOS AUTON. / PROVINC. / MUNIC.	— CAZ.
— LÍMITE AUTONOMÍA	— REG. AGUA - MANANTIAL
— LÍMITE PROVINCIA	— POZO - FUENTE
— LÍMITE MUNICIPIO	— CONDUCCIÓN AGUA
— LÍMITE ANEJO	— BOCA RIEGO-BOCA INCENDIOS
— EDIFICACIÓN	— MONUMENTO
— MEDIANERÍA	— POSTE / PANEL INFORMATIVO
— DIVISIÓN ALTURAS	— PRETEL / BARRANDILLA
— RUINAS	— SURTIDOR GASOLINA
— COBERTIZO	— REJILLA
— RESTOS ARQUEOLÓGICOS	— BUZÓN
— PORCHE - SOPORTAL	— BANCO - PAPELERA
— CUMBRERA	— CABINA TELÉFONO
— BALCÓN-TERRAZA (EN VUELO)	— JARDINERA
— CHIMENEA-BODEGA	— KIOSCO - BUS
— MURO PARED	
— TAPIA	
— VALLA	
— ALAMBRA	
— SETO	
— LINEAS AJUEGOS Y DEPORTES	
— SENDA	
— TORRE / COLUMNA - TRANSFORMADOR	
— PASO A NIVEL - PASO SUPERIOR	
— V. GEODÉSICOS 1° - 2° - 3° - 4° - PG. PRINCIPAL DE RODEO	
— P. APOYO - P. NADIRAL - P. POLIGONAL INTERIOR	
— PUNTO NIVELACIÓN	



Ingunumen eta Hirigintza Saila
Departamento de Medio Ambiente
y Urbanismo
Arbako Foru Aldundia
Diputación Foral de Álava
Arbako Menduraren eta Hirigintza Zerbitzua
Servicio de Ordenación del Territorio y Urbanismo

ESCALA DE REPRESENTACIÓN 1:500


ESCALA GRÁFICA

EQUIDISTANCIA DE CURVAS ALTIMÉTRICAS 0.50 M.

MENDIUR

HOJA Nº

1756-534

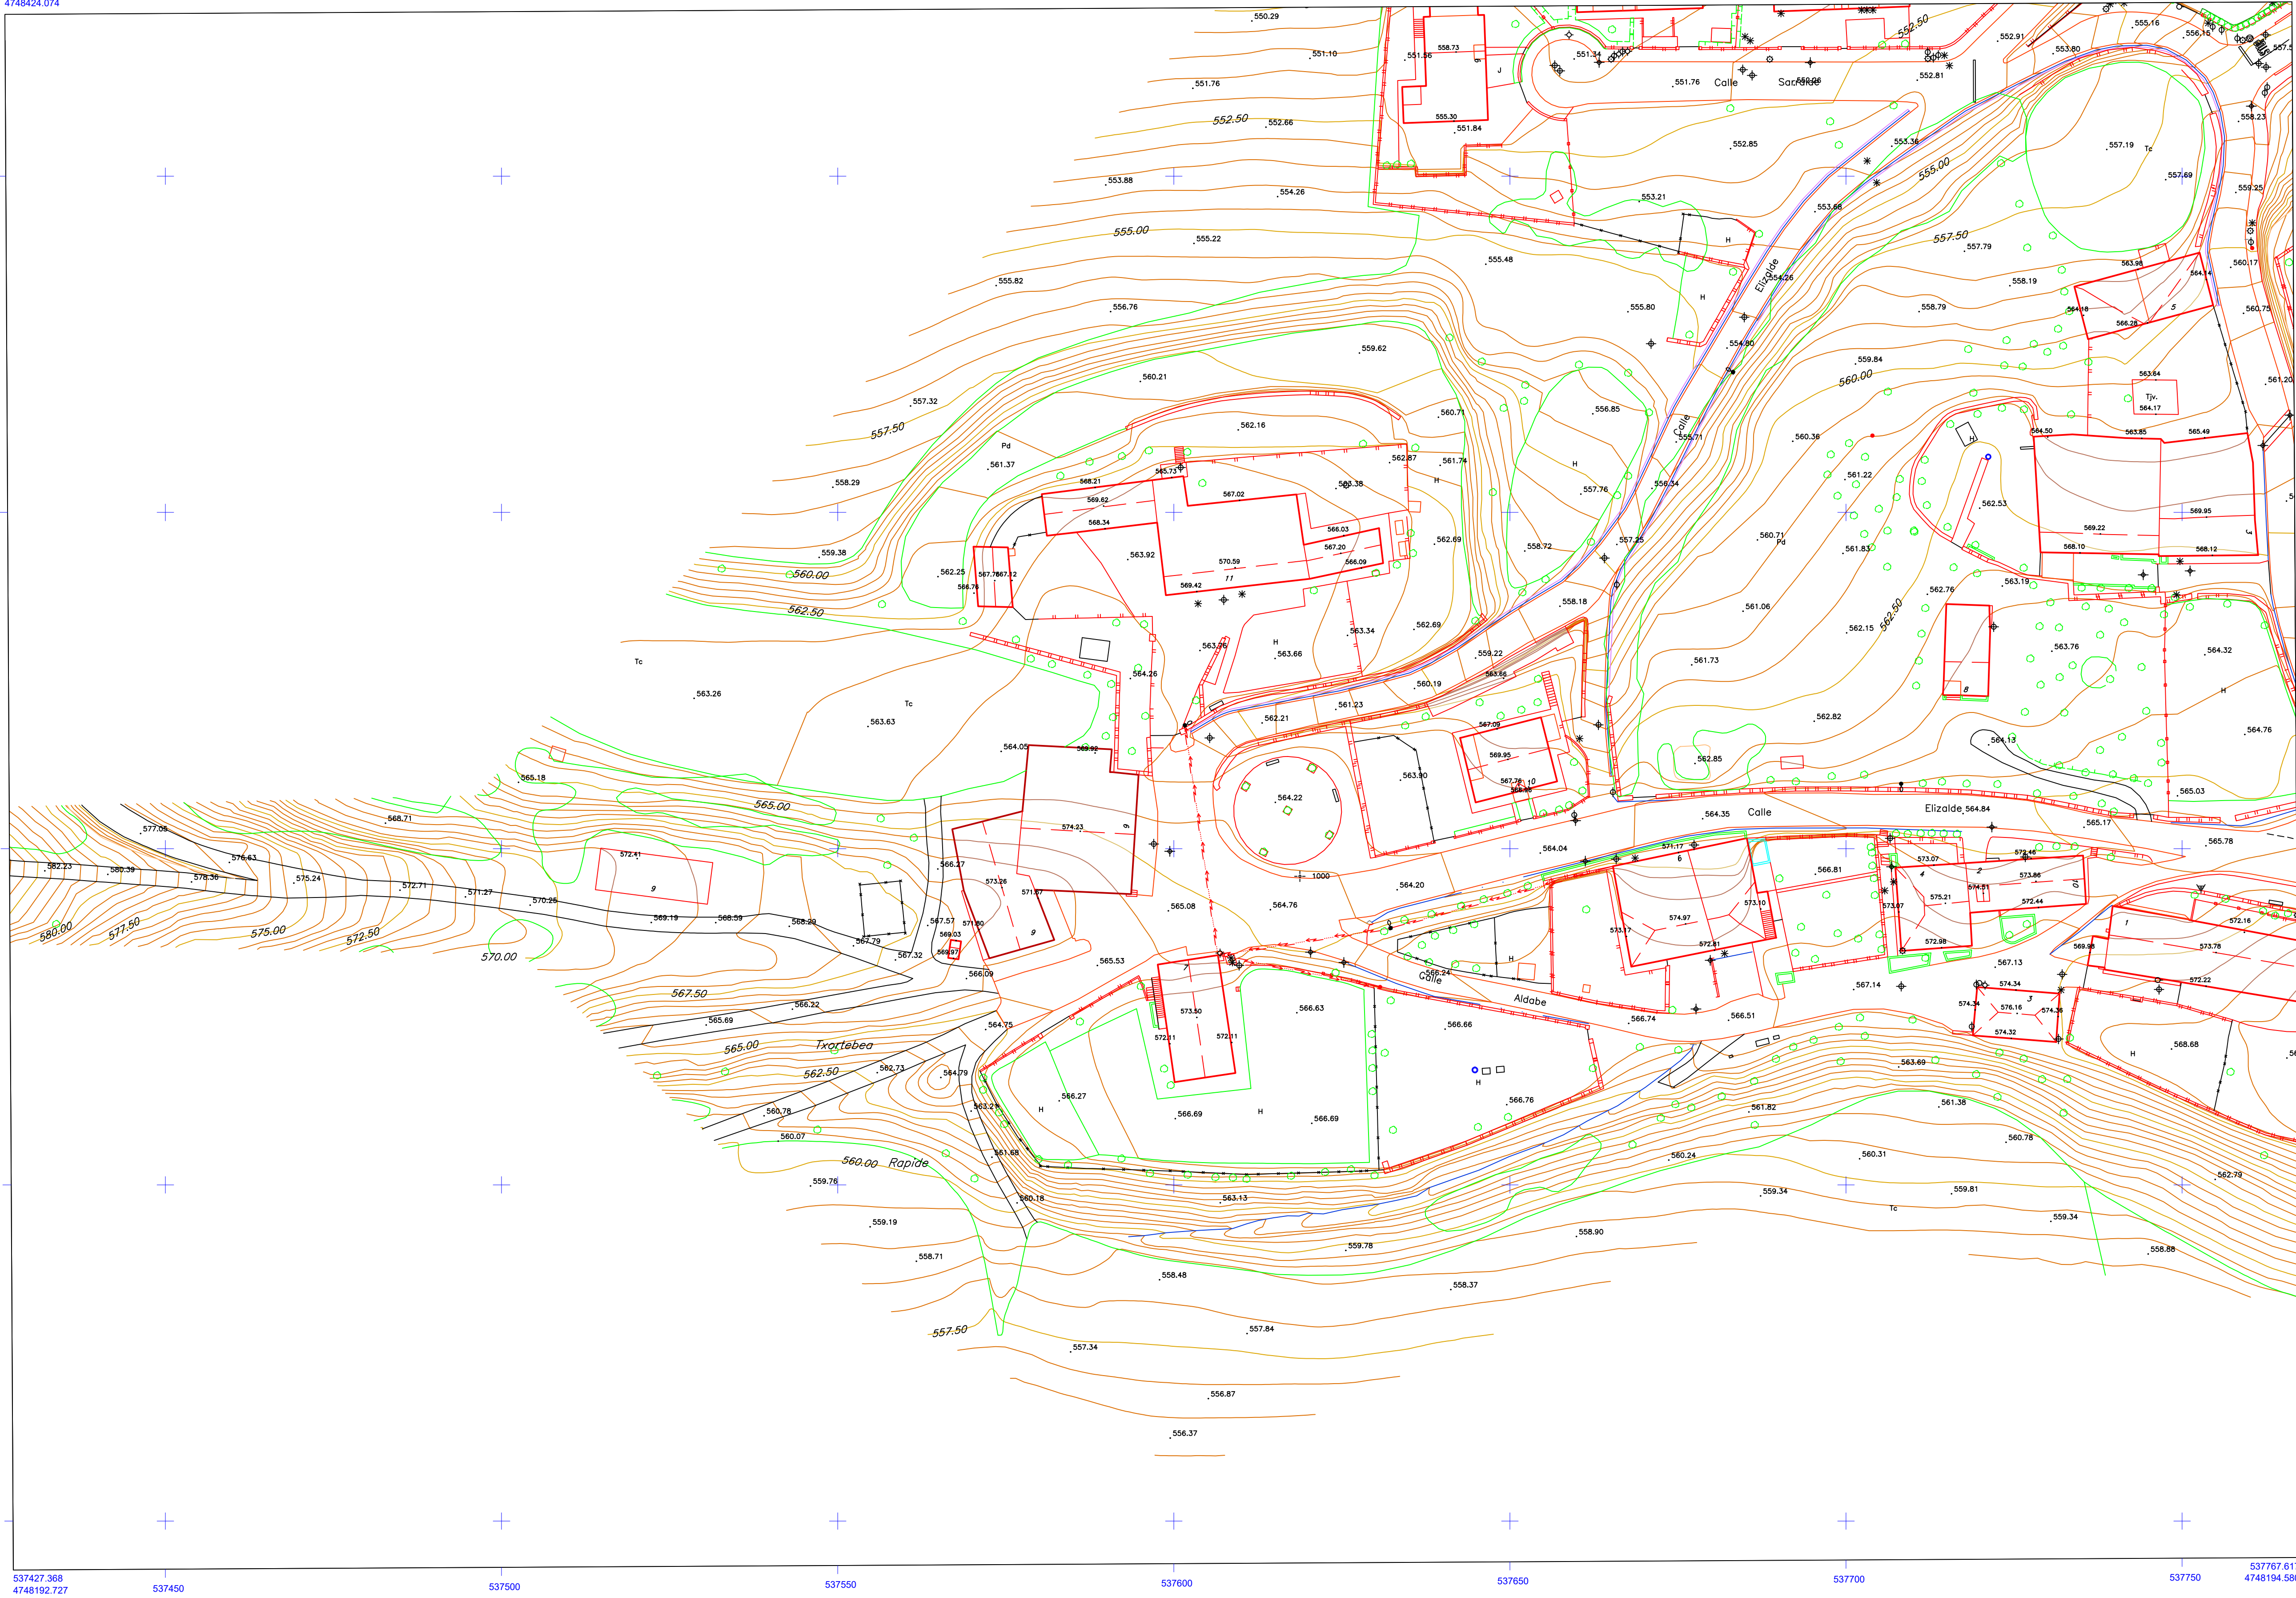

SIGNOS CONVENCIONALES

- | |
|---|
| — RIO - ARROYO | — CANAL | — ACQUIA | — LAGO EMBALSE | — ESCALERA | — BORDILLO ACERA | — LINEAS NO CODIF. | — PASO PEATONAL SUBT. | — PASO PEATONAL AEREO | — HITO - MUJÓN | — ARBOL AISLADO | — ZONA ARBOLADA | — HUERTA - VIVERO | — INVERNADERO | — CORTAFUEGOS | — CURVA NIVEL MAESTRA | — CURVA NIVEL | — CURVA DEPRESION | — PUNTO ACOTADO | — TALUD DESMONTES | — CANTERA - MINA | — SALINAS | — CUEVA | — PUENTE | — TUNEL | — EJE VIALES | — AUTOP. AUTOV. CARRET. | — CAMINO | — LIMITE HOJAS | — HITOS AUTON. PROVINC. MUNIC. | — LIMITE AUTONOMA | — LIMITE PROVINCIA | — LIMITE MUNICIPIO | — LIMITE ANEJO | — EDIFICACION | — MEDIANERA | — DIVISION ALTURAS | — RUINAS | — COBERTIZO | — RESTOS ARQUEOLOGICOS | — PORCHE - SUBPORTAL | — CUMBRIERA | — BALCON-TERRAZA (EN VUELO) | — CHIMENEA-BODEGA | — MURO PARED | — TAPIA | — VALLA | — ALAMBRA | — SETO | — LINEAS JUEGOS Y DEPORTES | — SENDA | — TORRE / COLUMNA - TRANSFORMADOR | — PASO A NIVEL - PASO SUPERIOR | — V GEODESICOS 1° - 2° - 3° - 4° - PG PRINCIPAL DE RODEO | — P.APOYO - P. NADIRAL - P. POLIGONAL INTERIOR | — PUNTO NIVELACION | — ANDEN | — QUITAMIEDOS | — CARRIL BICICLETA | — CONDUCCION | — DEPOSITO | — CONDUCCION | — DEPOSITO | — REGISTRO COMBUSTIBLE | — REGISTRO INDETERMINADO | — ANTENA EMBORA | — ANTENA REPETIDORA | — LINEA TELEGRAFICA | — POSTE TELEF. / TELEG. | — REGISTRO TELEFONO | — ARQUETA FIBRA OPTICA | — INF. GAS Y FIBRA OPTICA | — FAROLA FACHADA | — FAROLA | — BALIZA / SEÑAL TRAFICO | — SEÑALIZACION HOR. / VERT. | — REGISTRO - SEMAFORO | — HITO KM / CARRET. F.F.C.C. | — FERROCARRIL | — AEROPUERTO | — MUELLE - DIQUE | — ROMPEOLAS | — ARMARIO | — LINEA ELECTRICA | — POSTES - REGISTRO | — CONDUCCION RESIDUALES | — ALCANT. - ALCANT+SUM. - SUM. | — REJILLA / SUMIDERO (L.) | — CAZ | — REG. AGUA - MANANTIAL | — POZO - FUENTE | — CONDUCCION AGUA | — BOCA RIEGO-BOCA INCENDIOS | — MONUMENTO | — POSTE / PANEL INFORMATIVO | — PRETEL / BARANDILLA | — SURTIDOR GASOLINA | — REJILLA | — BUZON | — BANCO - PAPELERA | — CABINA TELEFONO | — JARDINERA | — KIOSCO - BUS |
|---|



Ingenieros en Higiene y Saneamiento
Departamento de Medio Ambiente
y Urbanismo
Arquitectos en Higiene y Saneamiento
Servicio de Ordenación del Territorio y Urbanismo

ESCALA DE REPRESENTACIÓN 1:500

ESCALA GRÁFICA

EQUIDISTANCIA DE CURVAS ALTIMÉTRICAS 0.50 M.

MENDIJUR

HOJA Nº

1756-535

INFORMACIÓN CARTOGRÁFICA

ETRS89

GRS 80
GEOCÉNTRICO ZONA 30
LONGITUDES REFERIDAS AL MERIDIANO DE GREENWICH
RED GEODÉSICA NACIONAL

ALTITUDES REFERIDAS AL NIVEL DEL MAR EN ALCANTE
ETRS - TRANSVERSA MERCATOR 30
RESTITUCIÓN DIGITAL

FECHA VUELO FOTOGRAFÉTICO: FECHA: Mayo 2018

FECHA ACTUALIZACIÓN: FECHA: Febrero 2019

SUPERVISIÓN TÉCNICA DE LA CARTOGRAFÍA
SECCIÓN DE INFORMACIÓN TERRITORIAL

USOS DEL SUELO

URBANÍSTICOS

S.U.	Urbano	P	Patio
S.U.S.	Urbanizable Sectorizado	S	Solar
S.U.N.S.	Urbanizable no Sectorizado	J	Jardín
S.N.U.	No Urbanizable	Vp	Verde Público



AGRARIOS

S	Secano	Er	Erial Pastos
R	Regadío	Tc	Terreno Cultivo
H	Huerta	Pd	Prado
Fr	Frutales	Ma	Monte Alto
V	Vivido	Mb	Monte Bajo

INFORMACIÓN TOPOGRÁFICA

NOMBRE	X	Y	Z
1000	537618.752	4748295.888	564.822
1001	537634.042	4748269.730	566.560
1002	537691.548	4748461.017	552.874
3000	537694.333	4748375.271	556.343
3001	537776.120	4748292.386	556.544

GRÁFICO DISTRIBUIDOR DE HOJAS 1:500

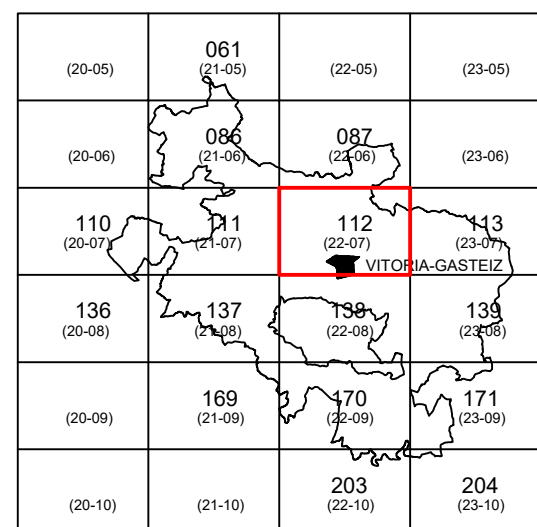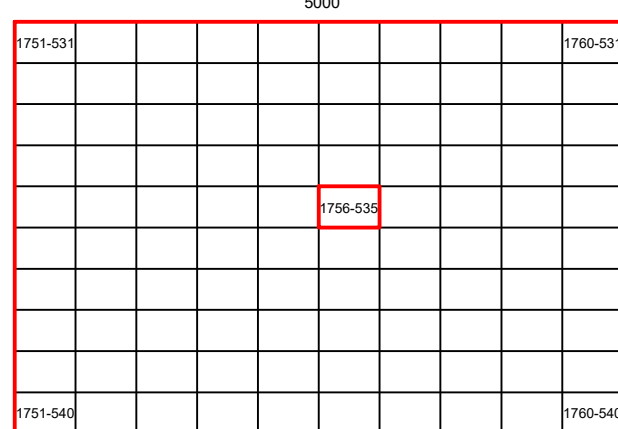

MUNICIPIO

BARRUNDIA

537765.075
4748657.273

538105.302
4748659.125



537766.346
4748425.926

538106.584
4748427.779

INFORMACIÓN CARTOGRÁFICA

ETRS89

GRS 80
GEOCÉNTRICO ZONA 30
LONGITUDES REFERIDAS AL MERIDIANO DE GREENWICH
RED GEODÉSICA NACIONAL

ALTITUDES REFERIDAS AL NIVEL DEL MAR EN ALCANTE
ETRS - TRANSFORMACIÓN MERIDIANO 30
RESTITUCIÓN DIGITAL

FECHA VUELO FOTOGRAFAMÉTRICO: FECHA: Mayo 2018

FECHA ACTUALIZACIÓN: FECHA: Febrero 2019

SUPERVISIÓN TÉCNICA DE LA CARTOGRAFÍA
SECCIÓN DE INFORMACIÓN TERRITORIAL

USOS DEL SUELO

URBANÍSTICOS

S.U.

Urbano

P

Patio

S.U.S.

Urbanizable Sectorizado

S

Solar

S.U.N.S.

Urbanizable no Sectorizado

J

Jardín

S.N.U.

No Urbanizable

Vp

Verde Público

AGRARIOS

S

Secano

Er

Erial Pastos

R

Regadío

Tc

Terreno Cultivo

H

Huerta

Pd

Prado

F

Frutales

Ma

Monte Alto



V

Vino

Mb

Monte Bajo

INFORMACIÓN TOPOGRÁFICA			
NOMBRE	X	Y	Z
1000	537618.752	4748295.888	564.822
1001	537634.042	4748269.730	566.260
1002	537891.548	4748461.017	562.874
3000	537894.333	4748375.271	566.343
3001	537776.120	4748292.386	566.644

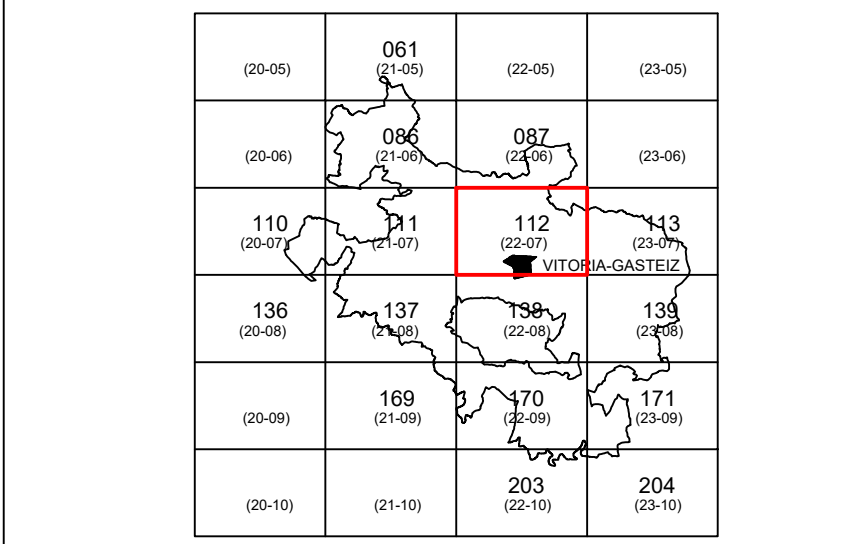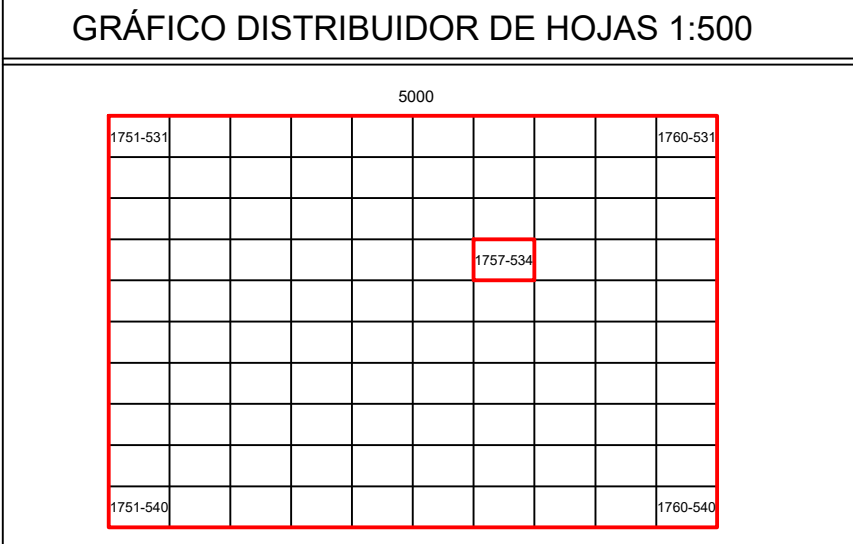

MUNICIPIO

BARRUNDIA

HOJA Nº
1757-534

SIGNOS CONVENCIONALES

RIO - ARROYO

CANAL

ACQUEIA

LAGO EMBALSE

DIQUE - PRESA

ESCALERA

BORDILLO ACERA

LINEAS NO CODIF.

PASO PEATONAL SUBT.

PASO PEATONAL AEREO

HTO - MOLÓN

ARBOL AISLADO

ALCORQUE

ZONA ARBOLADA

HUERTA - VIVERO

INVERNADERO

CORTAFUEGOS

CURVA NIVEL MAESTRA

C. DEPRESION MAESTRA

CURVA NIVEL

CURVA DEPRESION

PUNTO ACOTADO

TALUD DESMONTES

CANtera - MINA

SALINAS

CUEVA

PUENTE

TUNEL

EJES VIALES

AUTOPI. AUTOV. CARRET.

CAMINO

LIMITE HOJAS

HTOS AUTON. PROVINC. MUNIC.

LIMITE AUTONOMA

LIMITE PROVINCIA

LIMITE MUNICIPIO

LIMITE ANEJO

EDIFICACION

MEDIANERA

DIVISION ALTURAS

RUNAS

COBERTIZO

RESTOS ARQUEOLOGICOS

PORCHE - SUBPORTAL

CUMBRERA

BALCON-TERRAZA (EN VUELO)

CHIMENEAS-BODEGA

MURO PARED

TAPIA

VALLA

ALAMBRADA

SETO

LINEAS JUEGOS Y DEPORTES

SENDA

TORRE / COLUMNA - TRANSFORMADOR

PASO A NIVEL - PASO SUPERIOR

V GEODESICOS 1° - 2° - 3° - 4° - PG PRINCIPAL DE RODEO

P. APOYO - P. NADIRAL - P. POLIGONAL INTERIOR

W - NV - PUNTO NIVELACION

ANDÉN

QUITAMIEDOS

CONDUCCIÓN

DEPÓSITO

CONDUCCIÓN

DEPÓSITO

REGISTRO COMBUSTIBLE

REGISTRO INDETERMINADO

ANTENA EMISORA

ANTENA REPELIDORA

LINEA TELEFONICA

LINEA TELEGRAFICA

POSTE TELEF. / TELEG.

REGISTRO TELEFONO

ARQUETA FIBRA OPTICA

INF. GAS Y FIBRA OPTICA

FAROLA FACHADA

FAROLA

BALIZA / SEÑAL TRAFICO

SEÑALIZACION HOR. / VERT.

REGISTRO - SEMAFORO

HTO KM. / CARRET. F.F.C.C.

FERROCARRIL

AEROPUERTO

MUELLE - DIQUE

ROMPEOLAS

ARMARIO

LINEA ELECTRICA

POSTES - REGISTRO

CONDUCCIÓN RESIDUALES

ALCANT. - ALCANT+SUM. - SUM.

REJILLA / SUMIDERO (L)

CAZ

REG. AGUA - MANANTIAL

POZO - FUENTE

CONDUCCIÓN AGUA

BOCA REGO-BOCA INCENDIOS

MONUMENTO

POSTE / PANEL INFORMATIVO

PRETEL / BARRANDILLA

SURTIDOR GASOLINA

REJILLA

BUZÓN

BANCO - PAPELERA

CABINA TELEFONO

JARDINERA


KIOSCO - BUS

Ingenieros en la Higiene de la Salud
Departamento de Medio Ambiente
y Urbanismo
Arquitectos en la Higiene de la Salud
Servicio de Ordenación del Territorio y Urbanismo

ESCALA DE REPRESENTACIÓN 1:500
ESCALA GRÁFICA
EQUIDISTANCIA DE CURVAS ALTIMÉTRICAS 0.50 M.


MENDIJJUR

HOJA Nº
1757-534

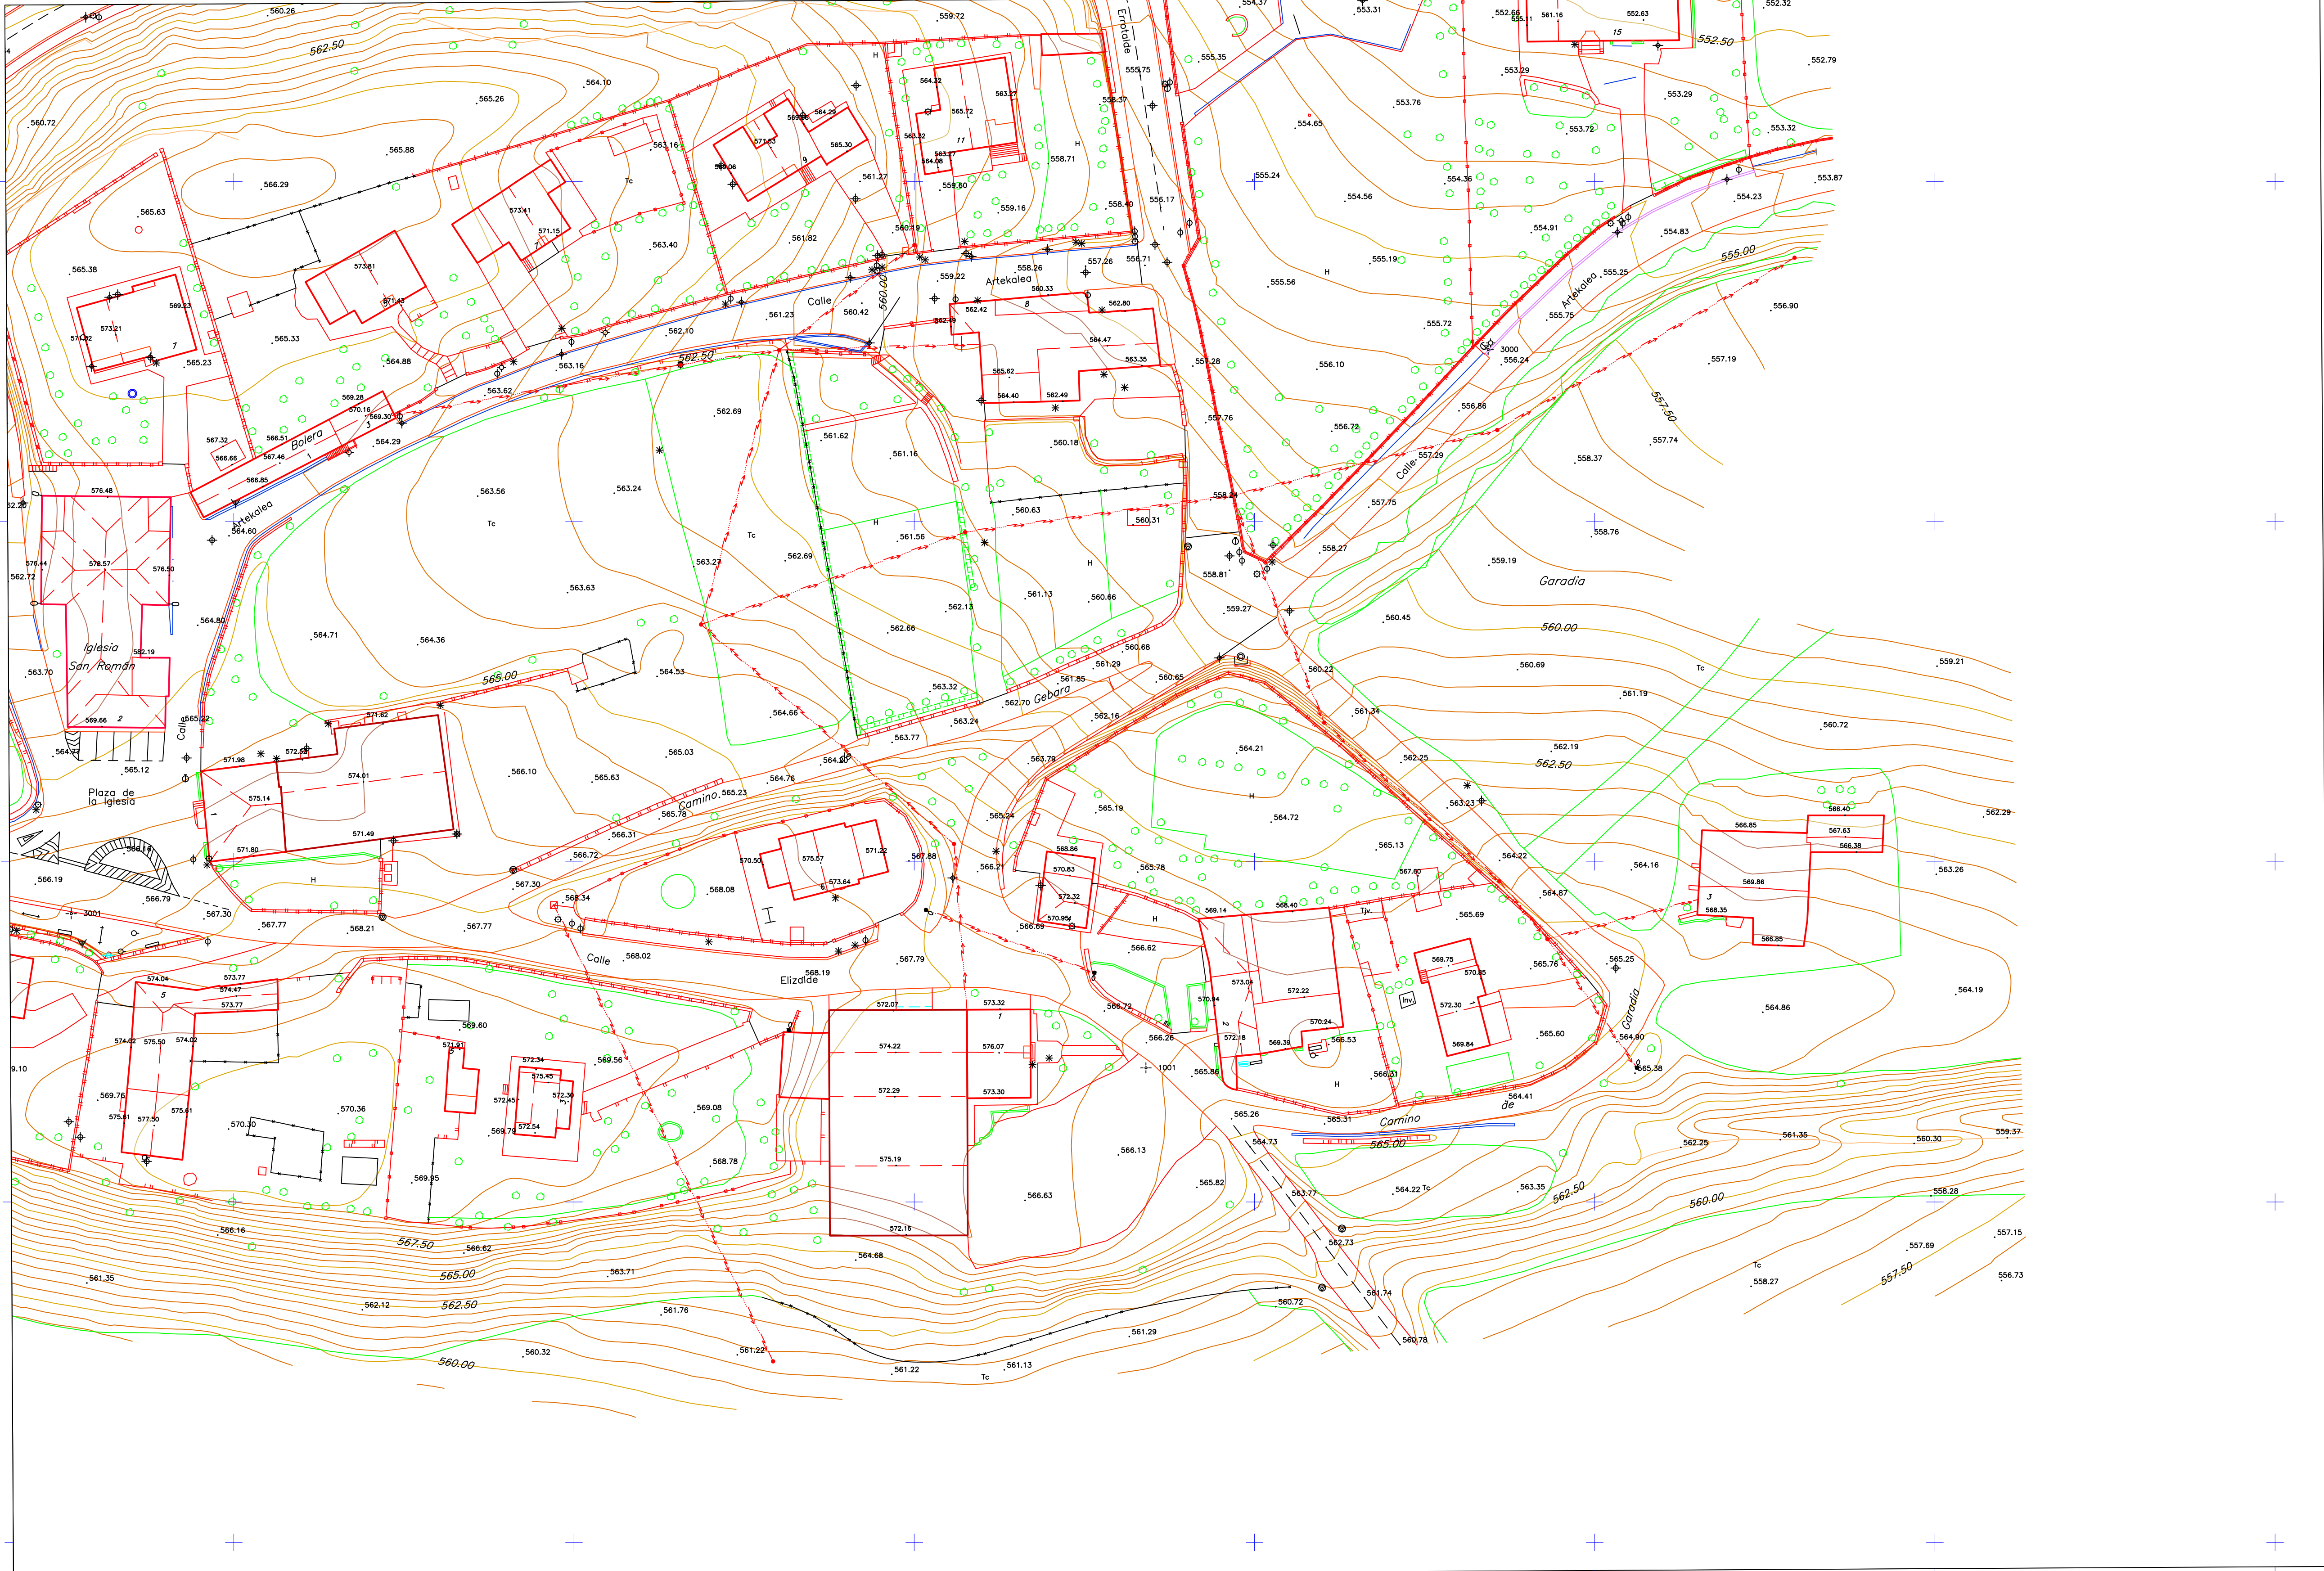

SIGNOS CONVENCIONALES

- RIO - ARROYO
- CANAL
- ACQUEIA
- LAGO EMBALSE
- DIQUE - PRESA
- ESCALERA
- BORDILLO ACERA
- LINEAS NO CODIF.
- PASEO PEATONAL SUBT.
- PASEO PEATONAL AEREO
- HTO - MUJON
- ARBOL AISLADO
- ZONA ARBOLADA
- HUERTA - VIVERO
- INVERNADERO
- CORTAPUEBLOS
- CURVA NIVEL MAESTRA
- C. DEPRESION MAESTRA
- CURVA NIVEL
- CURVA DEPRESION
- PUNTO ACOTADO
- TALUD DESMONTES
- CANTERA MINA
- SALINAS
- CUEVA
- PUNTE
- TUNEL
- EJES VIALES
- AUTOP. AUTOV. CARRET.
- CAMINO
- LIMITE HOJAS
- HTOS AUTON. PROVINC. MUNIC.
- LIMITE AUTONOMIA
- LIMITE PROVINCIA
- LIMITE MUNICIPIO
- LIMITE ANEJO
- EDIFICACION
- MEDIANERA
- DIVISION ALTURAS
- RUNAS
- COBERTIZO
- RESTOS ARQUEOLOGICOS
- PORCHE - SORPORTAL
- BALCON-TERRAZA (EN VUELO)
- CHIMENEABODEGA
- MURO PARED
- TAPIA
- VALLA
- ALAMBRADA
- SETO
- LINEAS AJUEGOS Y DEPORTES
- SENDA
- TORRE / COLUMNA - TRANSFORMADOR
- PASEO A NIVEL - PASO SUPERIOR
- V. GEODESICOS 1" - 2" - 3" - 4" - PG. PRINCIPAL DE RODEO
- P. APOYO - P. NADIRAL - P. POLIGONAL INTERIOR
- PUNTO NIVELACION
- ANDEN
- QUITAMIEDOS
- CARRIL BICICLETA
- CONDUCCION
- DEPOSITO
- CONDUCCION
- DEPOSITO
- REGISTRO COMBUSTIBLE
- REGISTRO INDETERMINADO
- ANTENA EMBORA
- ANTENA REPETIDORA
- LINEA TELEFONICA
- POSTE TELEF. / TELEG.
- REGISTRO TELEFONO
- ARQUETA FIBRA OPTICA
- INF. GAS Y FIBRA OPTICA
- FAROLA FACHADA
- FAROLA
- BALIZA / SEÑAL TRAFICO
- SEÑALIZACION HOR. / VERT.
- REGISTRO - SENALFERO
- HTO KM. / CARRET. F.F.C.C.
- FERROCARRIL
- AEROPUERTO
- MUELLE - DIQUE
- ROMPEOLAS
- ARMARIO
- LINEA ELECTRICA
- POSTES - REGISTRO
- CONDUCCION RESIDUALES
- ALCANT. - ALCANTARILLO - SUM.
- REALLA / SUMIDERO (L)
- CAZ
- REG. AGUA - MANANTIAL
- POZO - FUENTE
- CONDUCCION AGUA
- BOCA RIEGO-BOCA INCENDIOS
- MONUMENTO
- POSTE / PANEL INFORMATIVO
- PRETEL / BARRANDILLA
- SURTIDOR GASOLINA
- REJILLA
- BUZON
- BANCO - PAPELERA
- CABINA TELEFONO
- JARDINERA
- KIOSCO - BUS

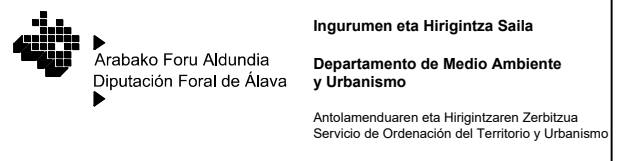

ESCALA DE REPRESENTACION 1:500

ESCALA GRAFICA

EQUIDISTANCIA DE CURVAS ALTIMETRICAS 0.50 M.

MENDIJJUR

HOJA N°

1757-535

INFORMACION CARTOGRAFICA

ETRS89
GRS 80
COORDENADAS UTM
PROYECTO: TRANSFORMACION DE COORDENADAS
RED GEODESICA NACIONAL

FECHA VUELO FOTOGRAFICO: FECHA: Mayo 2018

FECHA ACTUALIZACION: FECHA: Febrero 2019

SUPERVISION TECNICA DE LA CARTOGRAFIA
SECCION DE INFORMACION TERRITORIAL

USOS DEL SUELO



URBANISTICOS
S.U. Urbano
S.U.S. Urbanizable Sectorizado
S.U.N.S. Urbanizable no Sectorizado
S.N.U. No Urbanizable

AGRARIOS
S. Secano
R. Regadio
H. Huerta
Fr. Frutales
V. Viñedo

INFORMACION TOPOGRAFICA

NOMBRE	X	Y	Z
1000	537618.752	4748295.888	564.822
1001	537634.042	4748295.730	565.580
1002	537891.548	4748461.017	562.874
3000	537894.333	4748375.271	566.343
3001	537776.120	4748292.386	566.544

GRAFICO DISTRIBUIDOR DE HOJAS 1:500

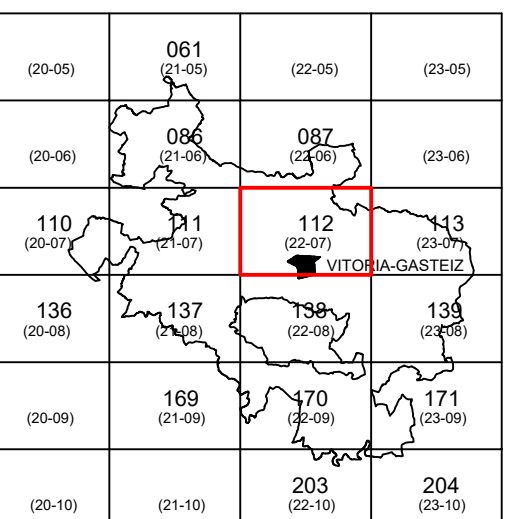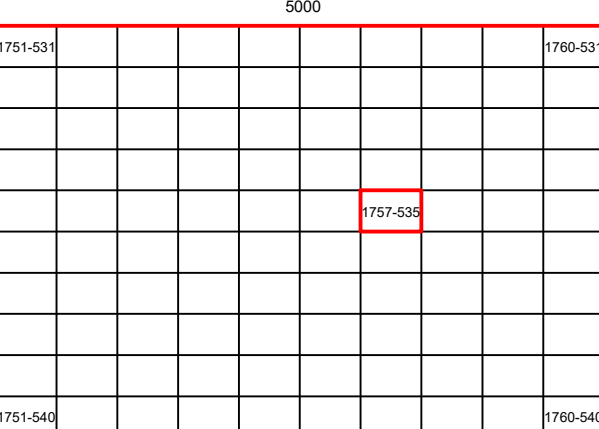

MUNICIPIO

BARRUNDIA