


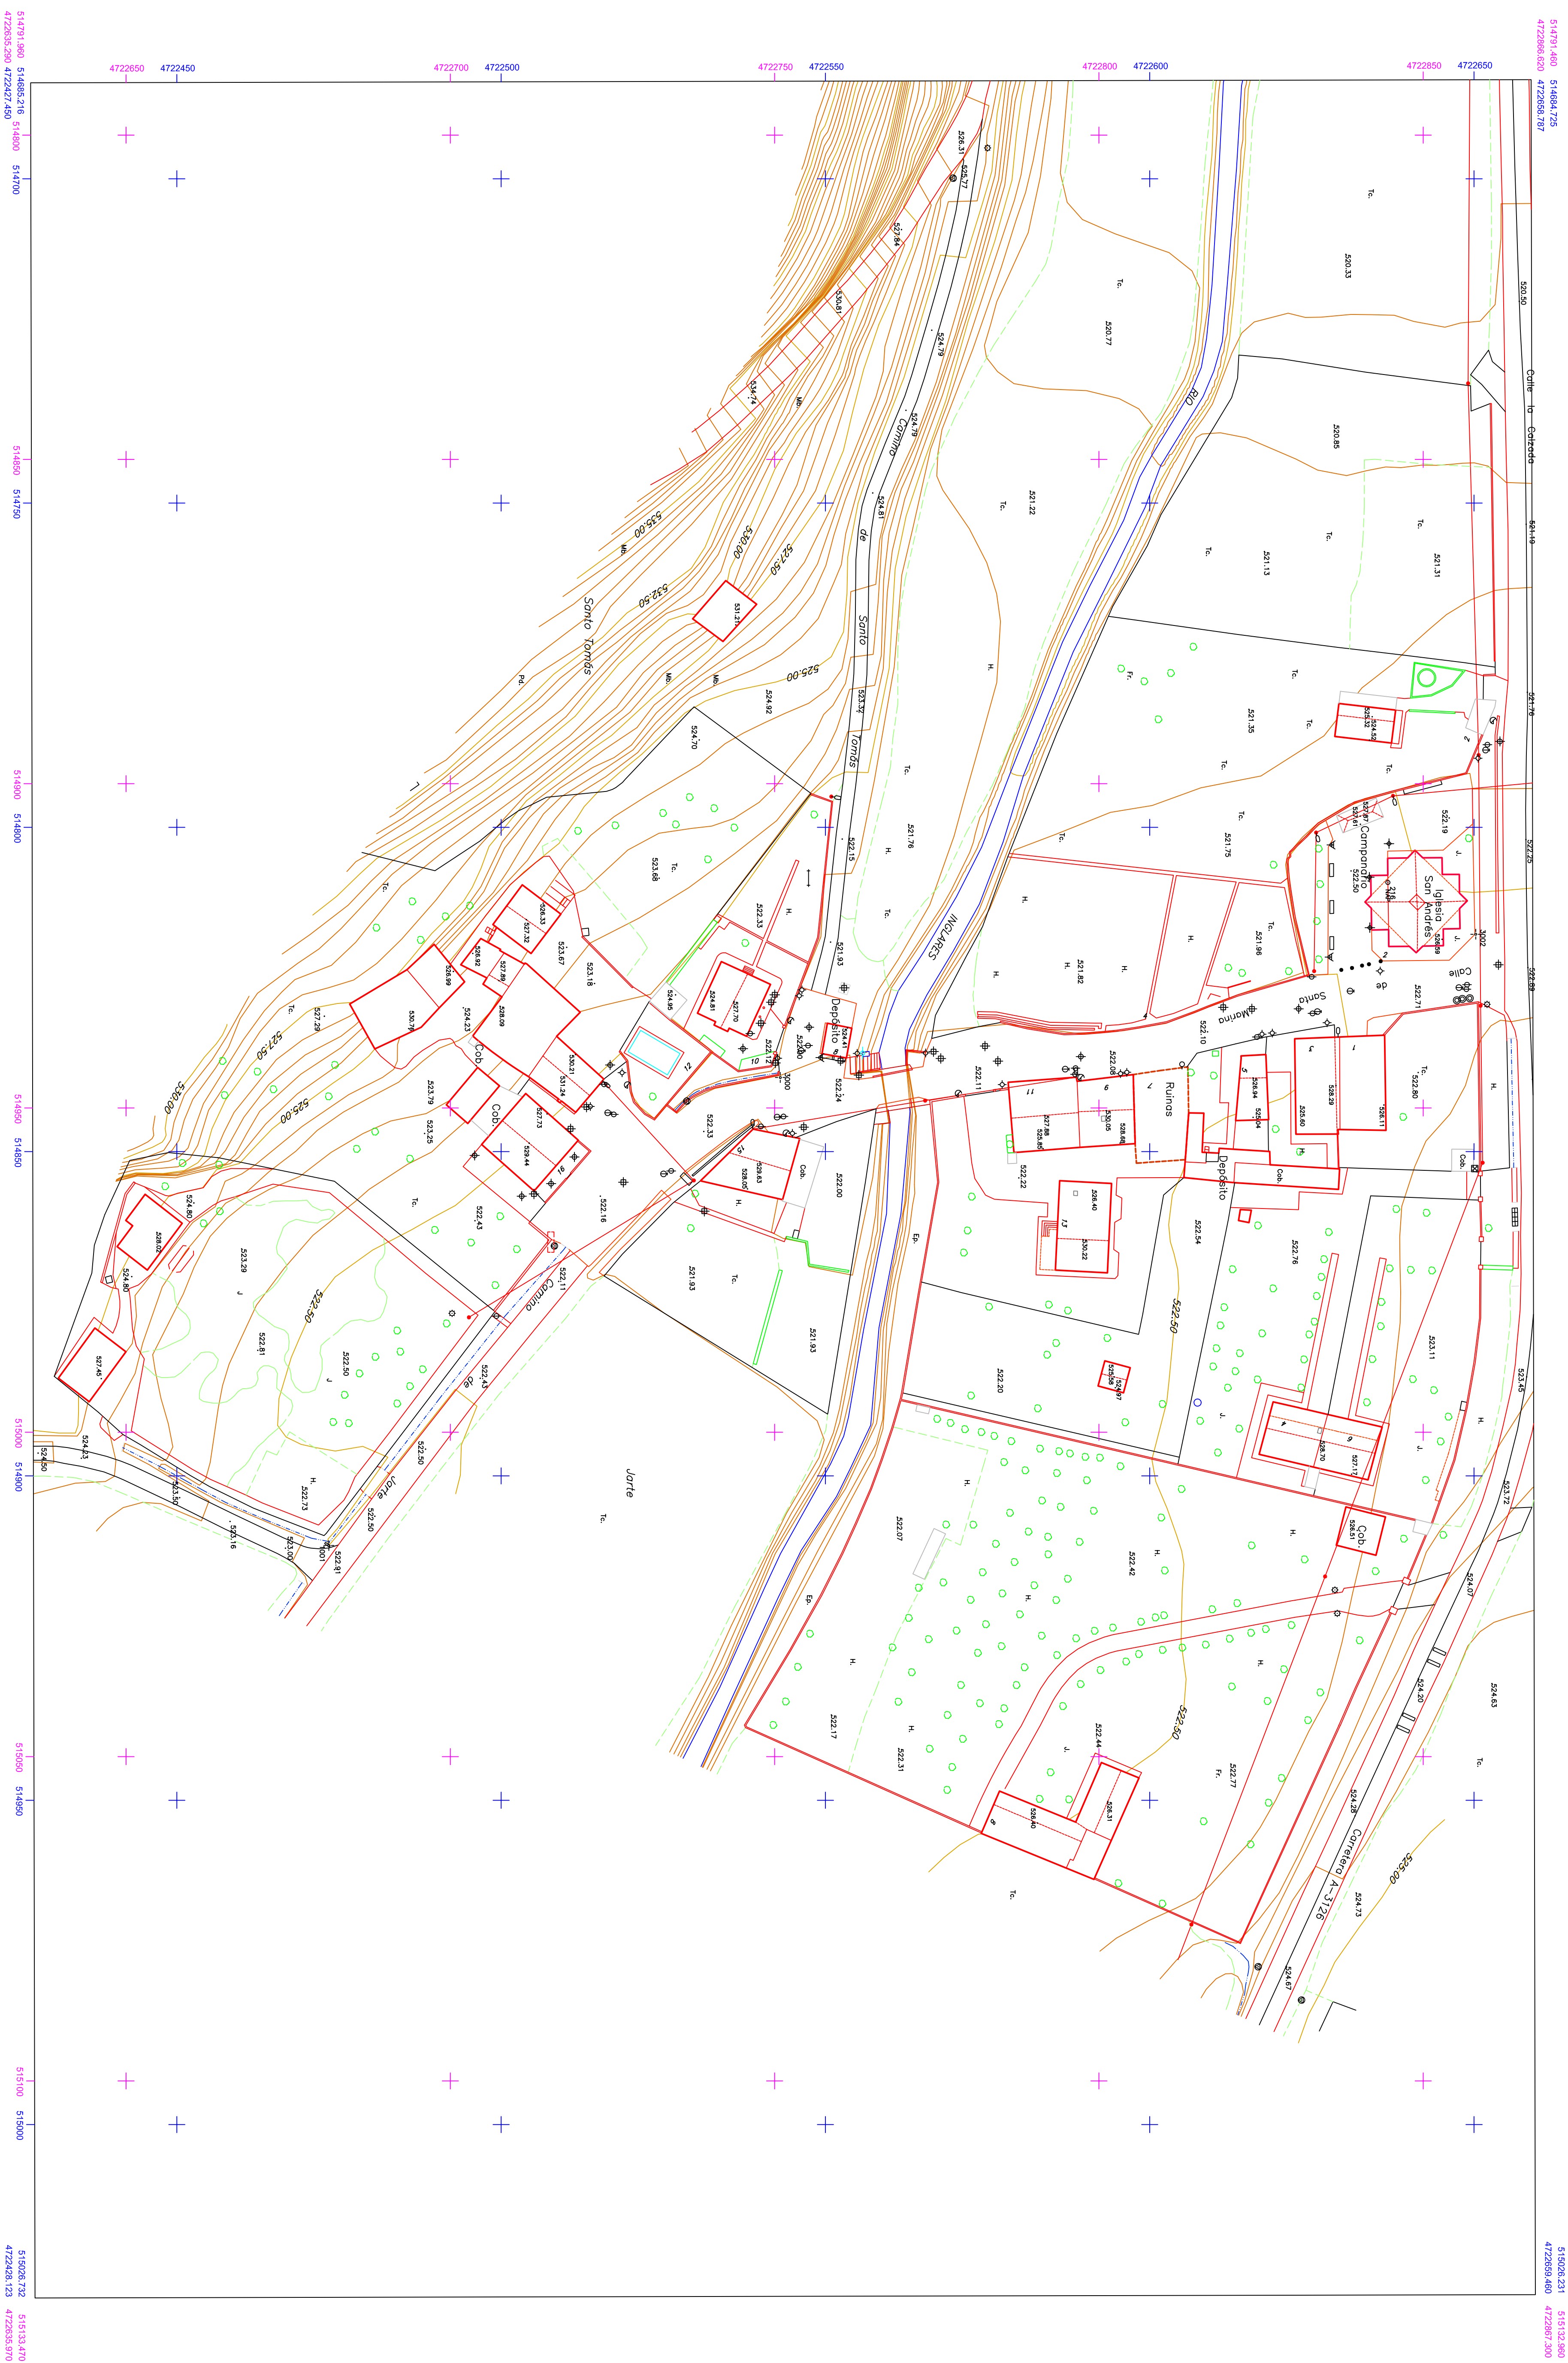

INFORMACION CARTOGRAFICA








INFORMACION TOPOGRAFICA




GRAFICO DISTRIBUIDOR DE HOJAS 1:500

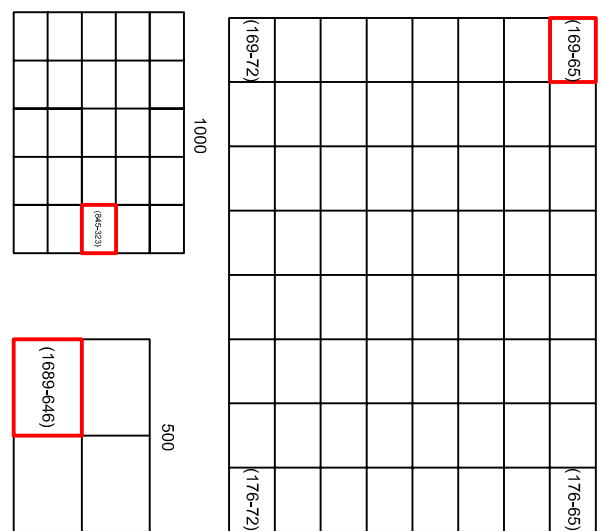

MUNICIPIO

ZAMBRANA

SIGNOS CONVENCIONALES

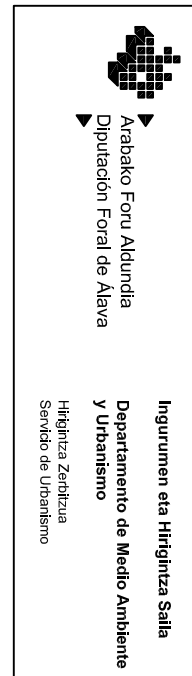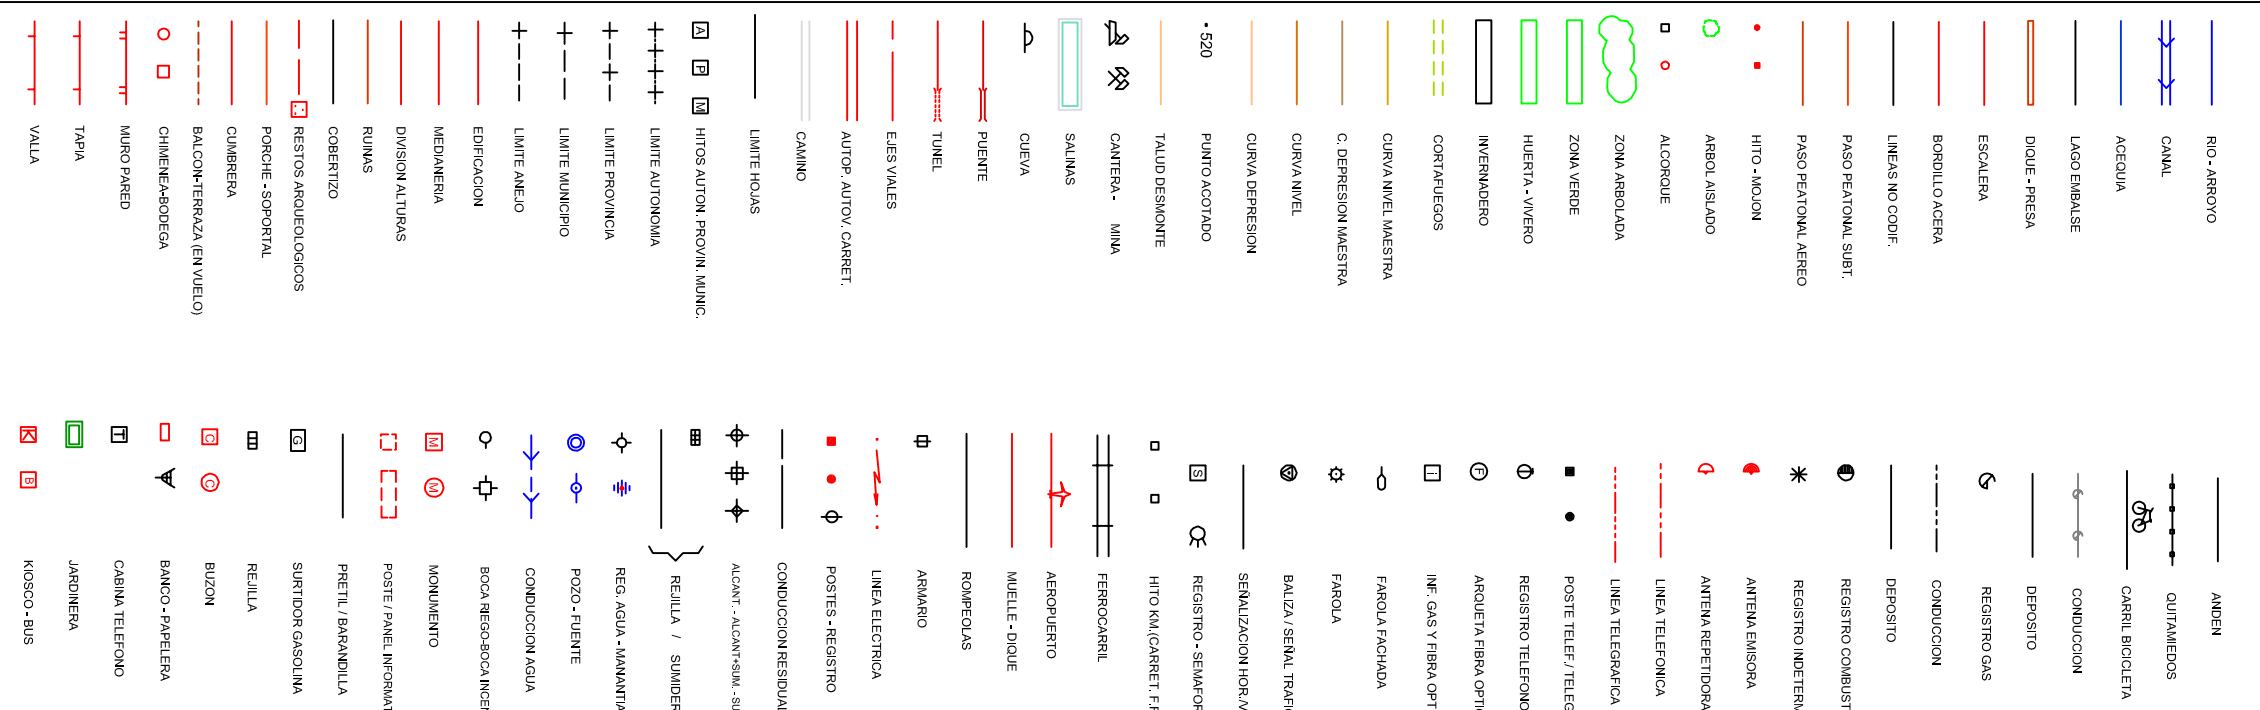

ESCALA DE REPRESENTACION 1:500

ESCALA GRAFICA

EQUIDISTANCIA DE CURVAS ALTIMETRICAS 0.50 m

HOJA N.º
0170A (2209)
1689-646