


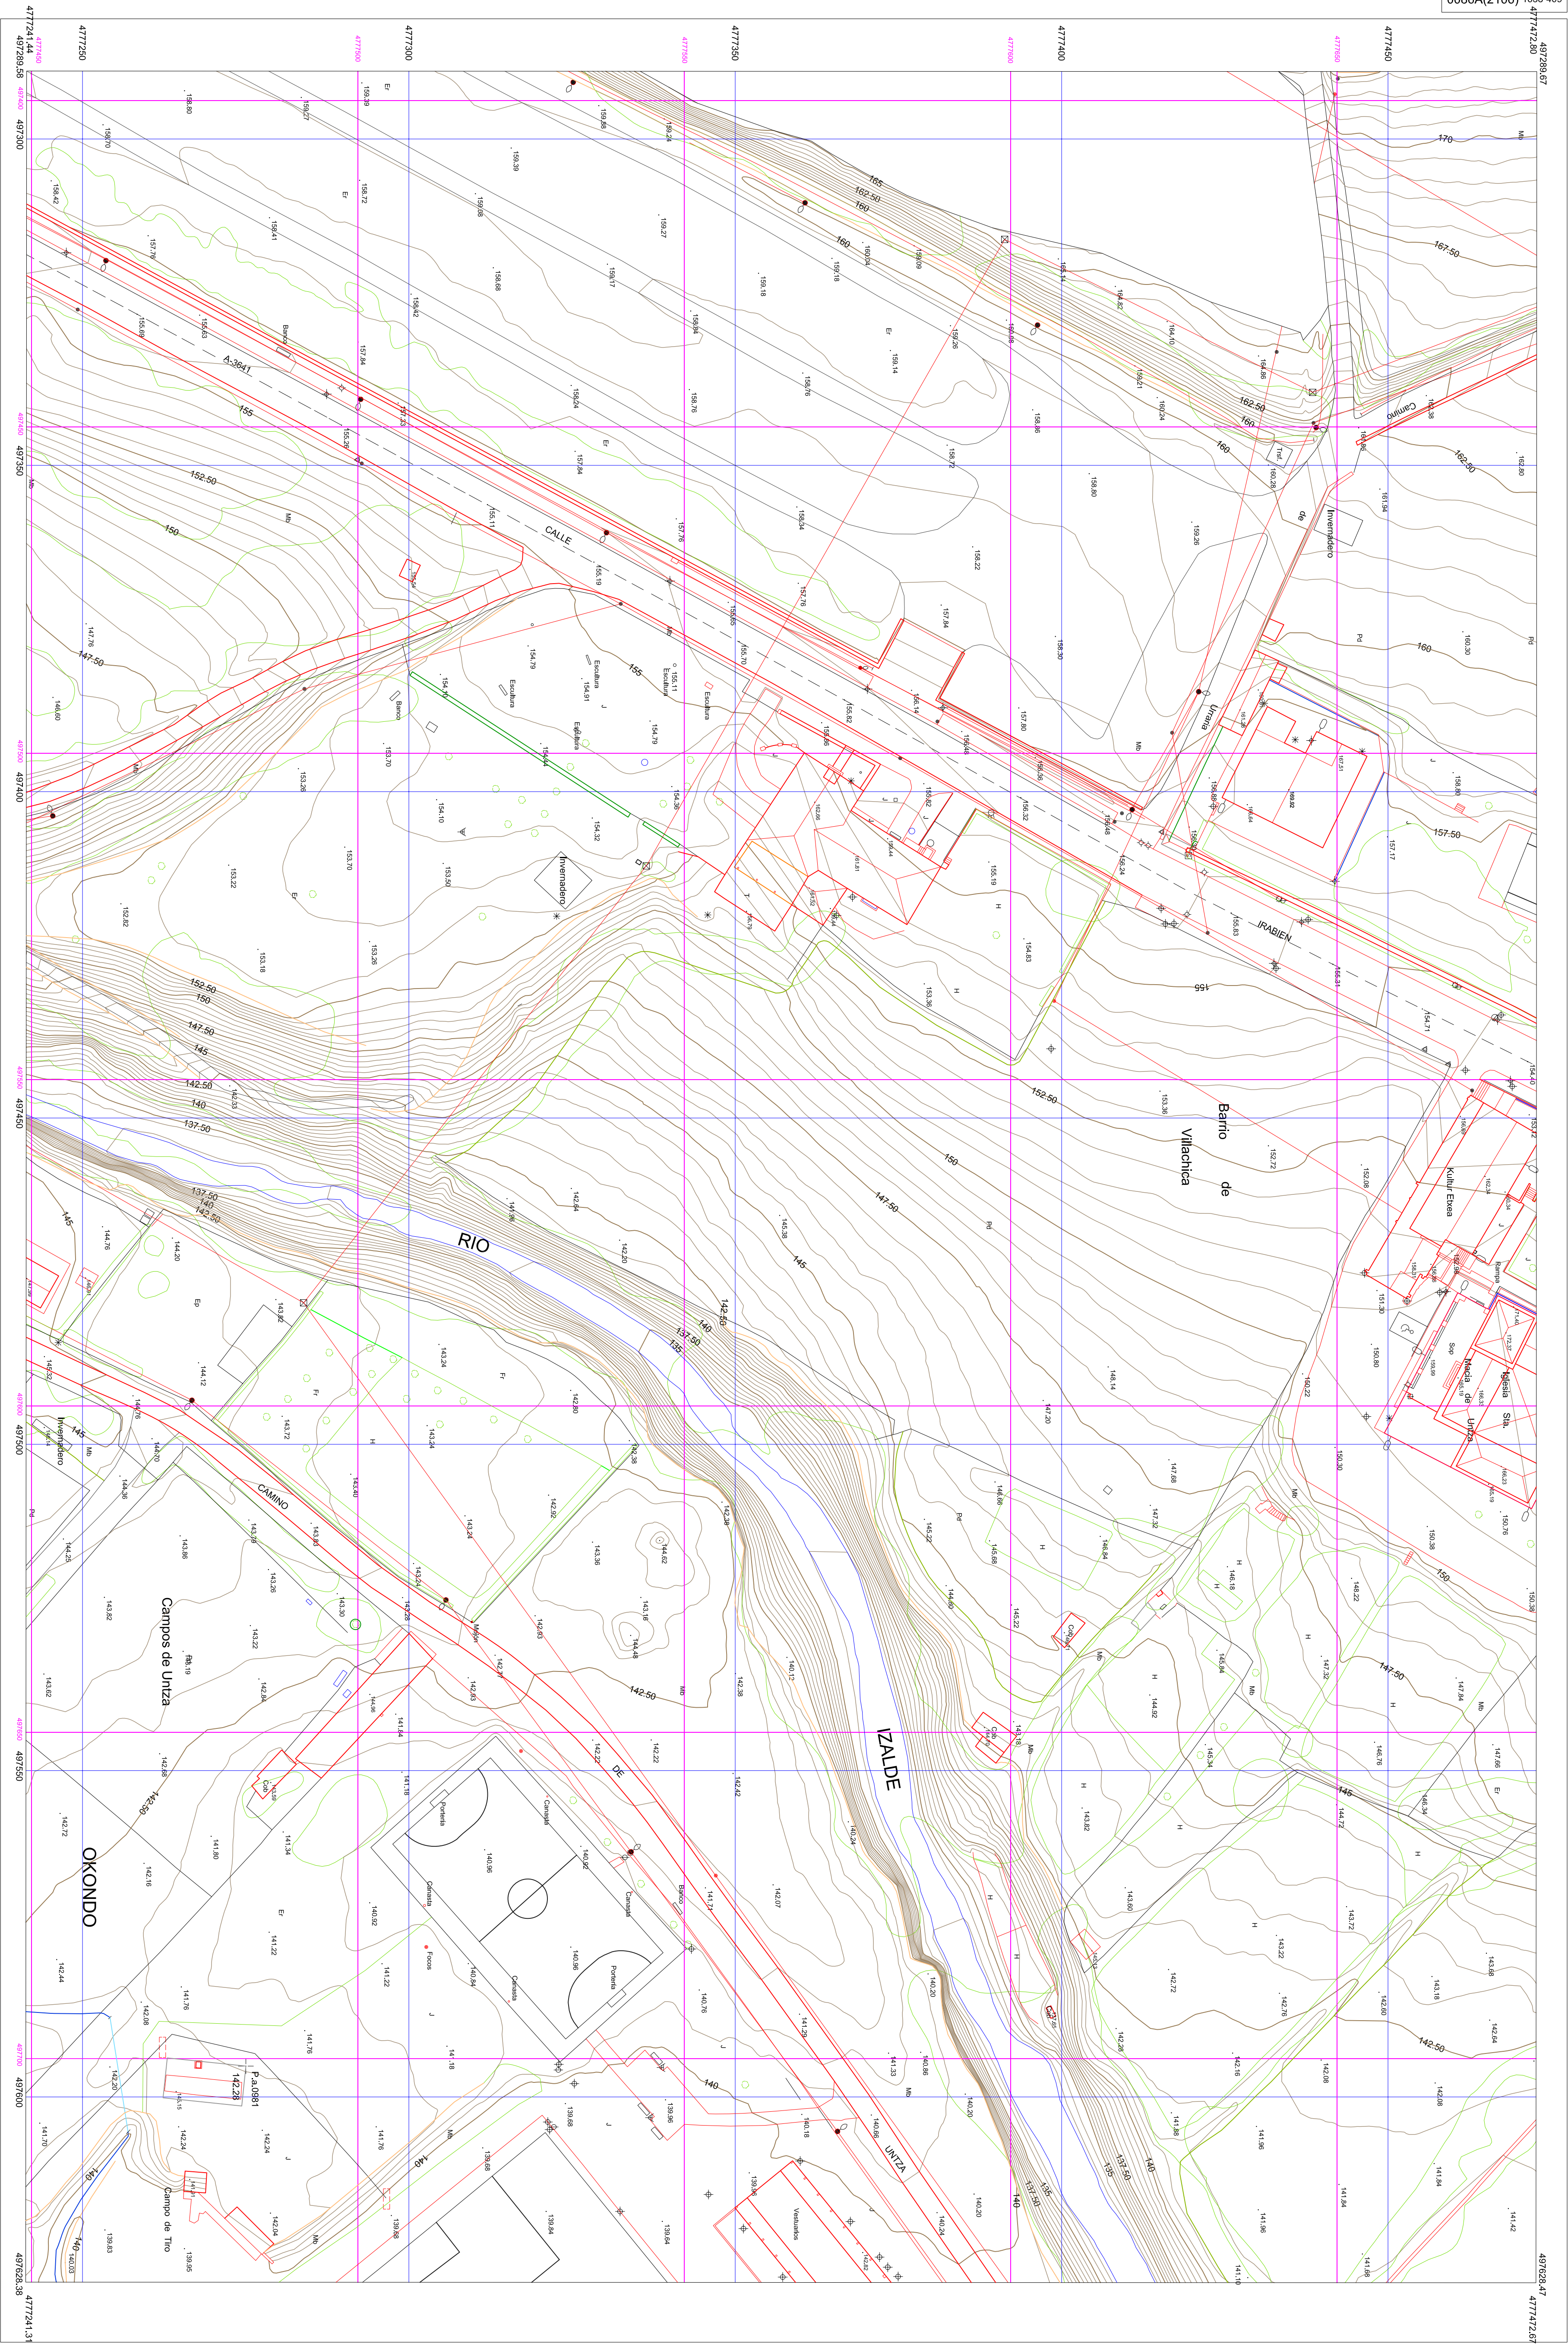

INFORMACION CARTOGRAFICA

ETRS89	ETRS89
PROYECTO: OKONDO	PROYECTO: OKONDO
COORDENADAS: UTM	COORDENADAS: UTM
ESCALA: 1:500	ESCALA: 1:500
FECHA: 2012	FECHA: 2012

USOS DEL SUELO

URBANISTICOS

S.U.	Urbanismo

INFORMACION TOPOGRAFICA

MOEDRE

X	Y	Z
1000	1000	1000



MUNICIPIO

OKONDO


SIGNOS CONVENCIONALES


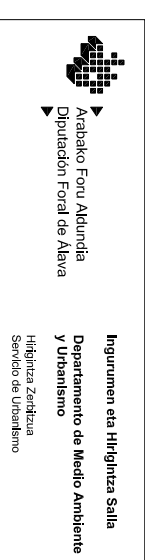

ESCALA DE REPRESENTACION 1:500

ESCALA GRAFICA 0 5 10 15 20 25

EQUIDISTANCIA DE CURVAS ALTIMETRICAS 0.50 M.

HOJA Nº

0086A (2106)

1638-409