


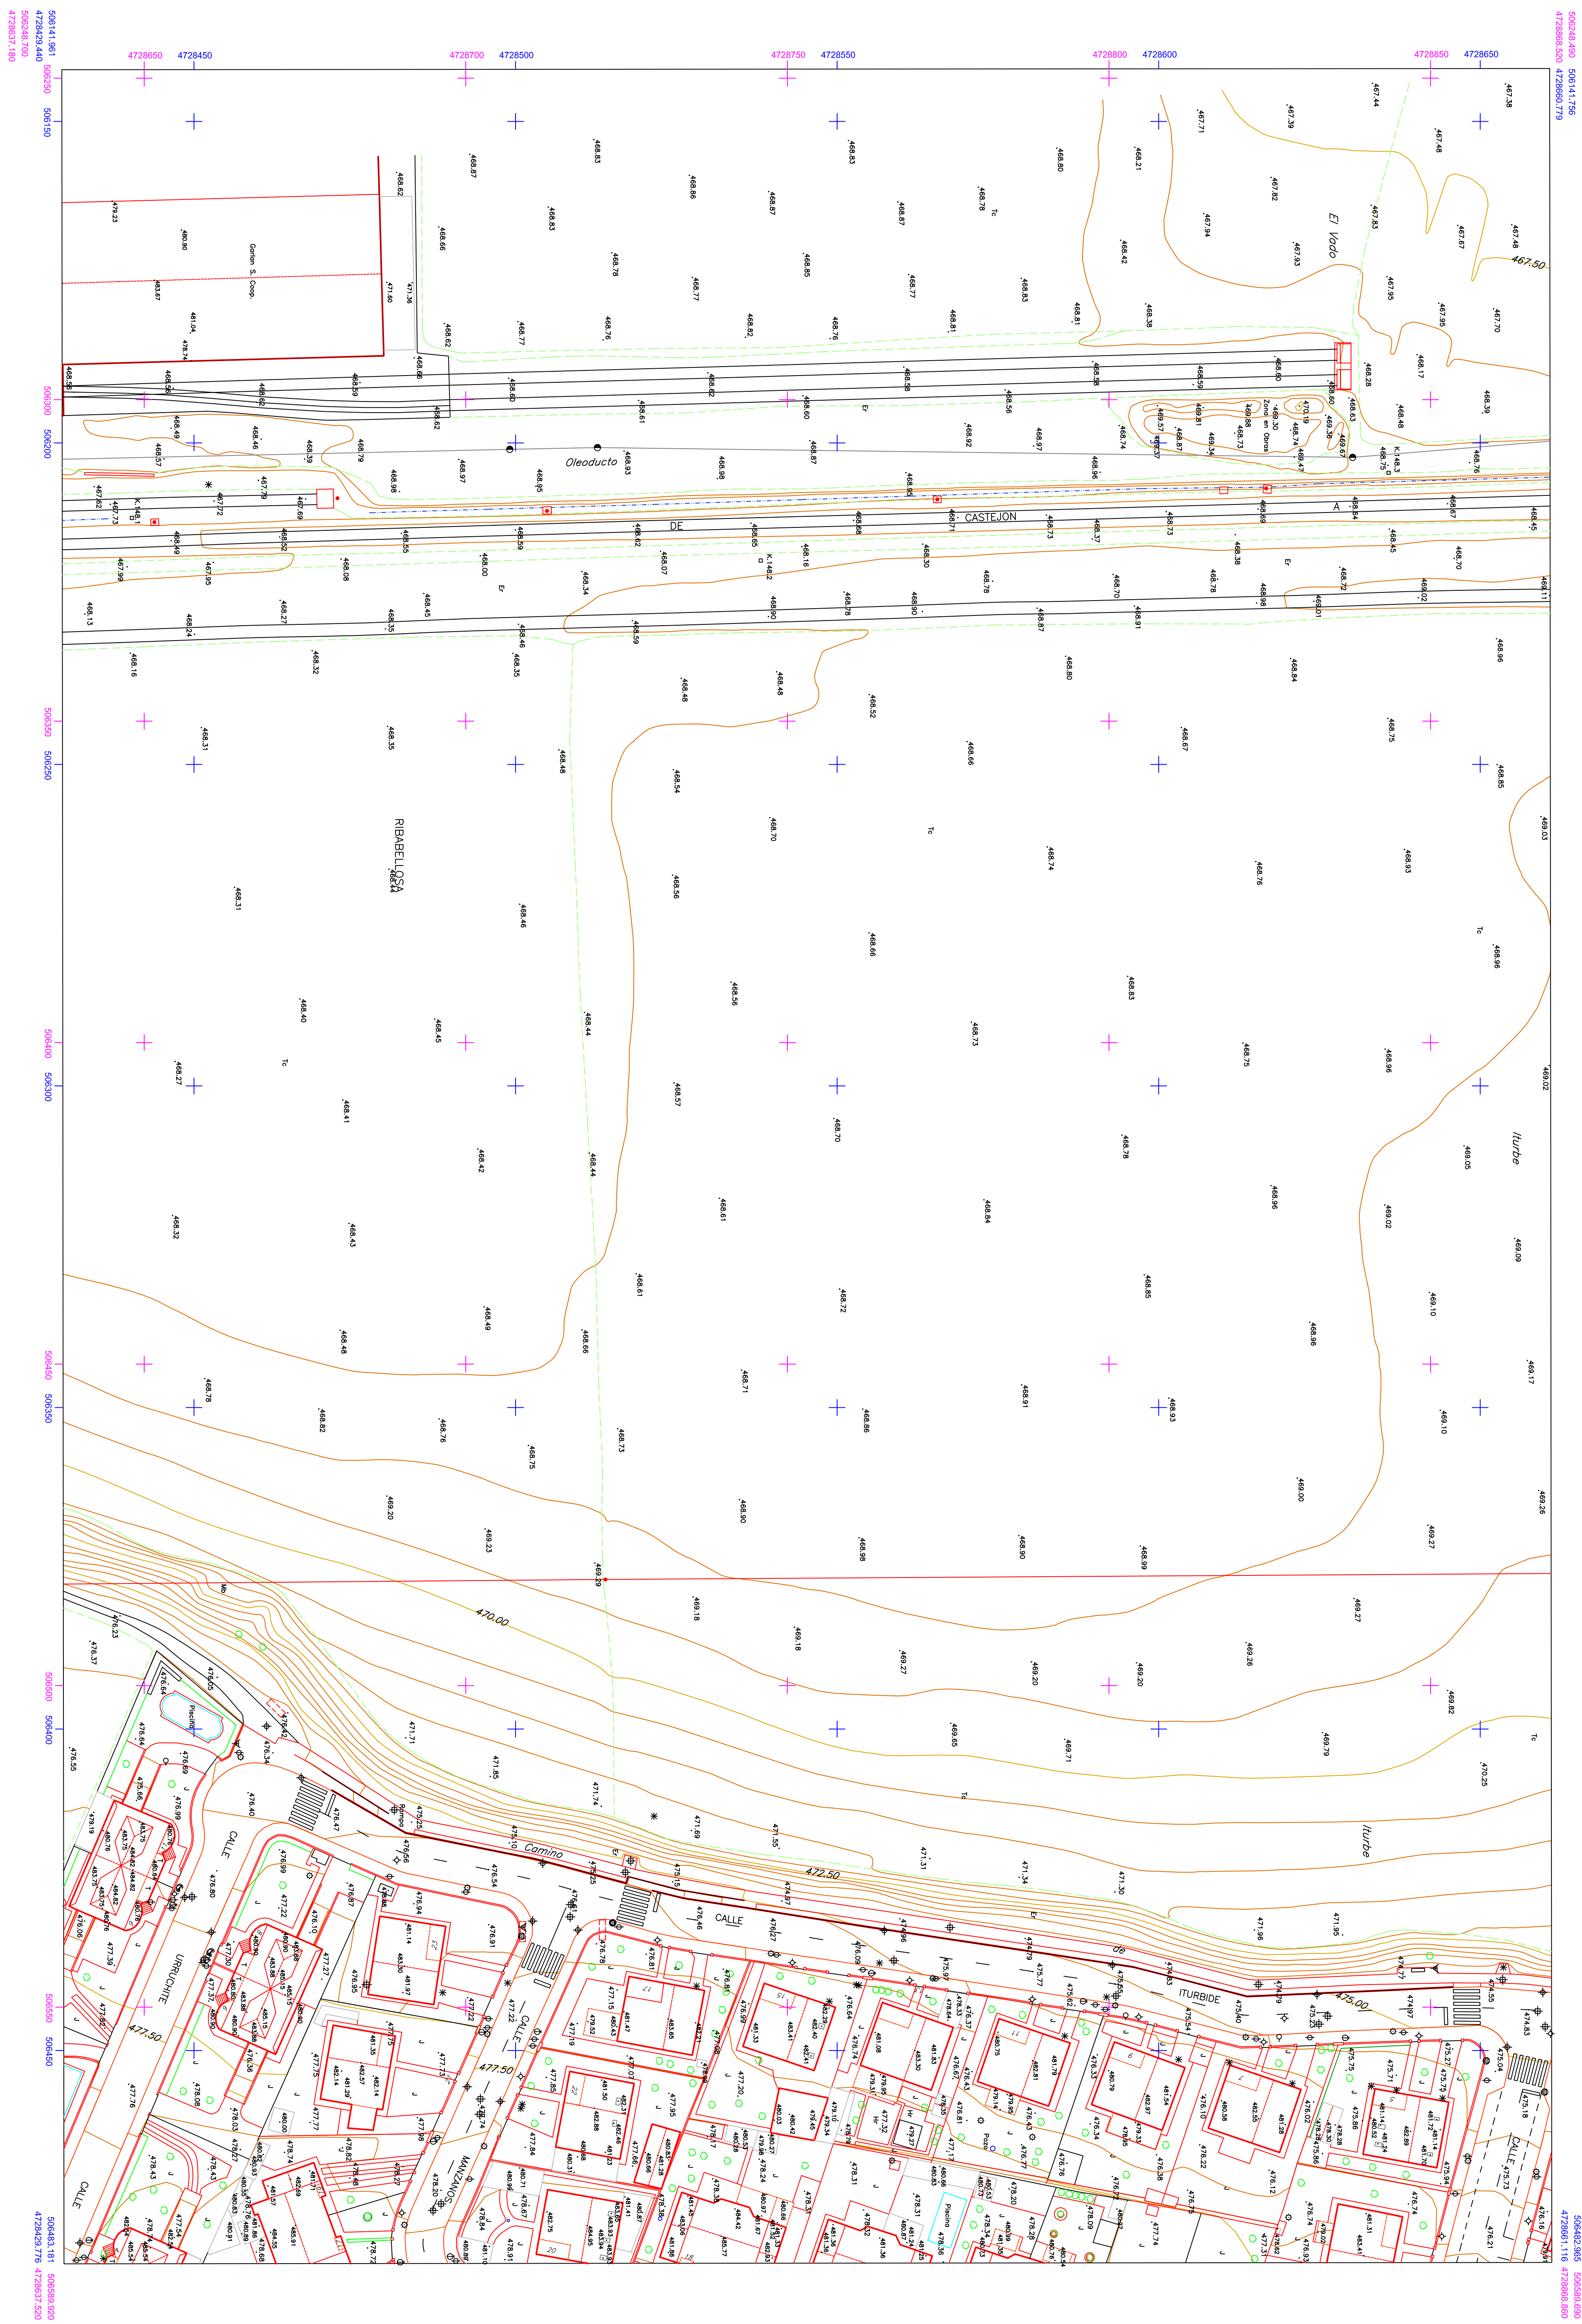

INFORMACION CARTOGRAFICA







INFORMACION TOPOGRAFICA

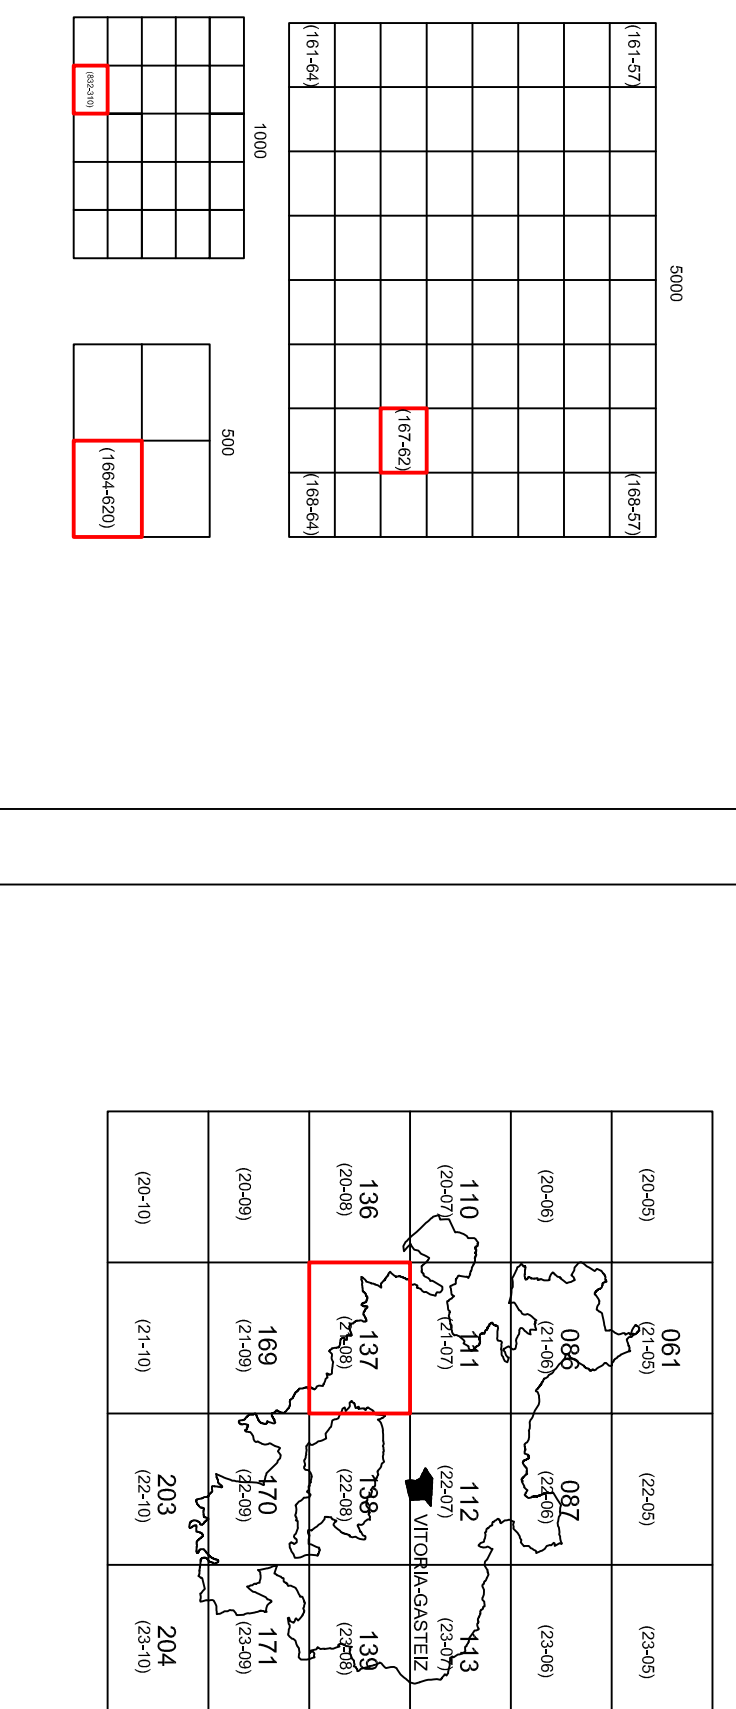

MUNICIPIC

SIGNOS CONVENCIONALES

