


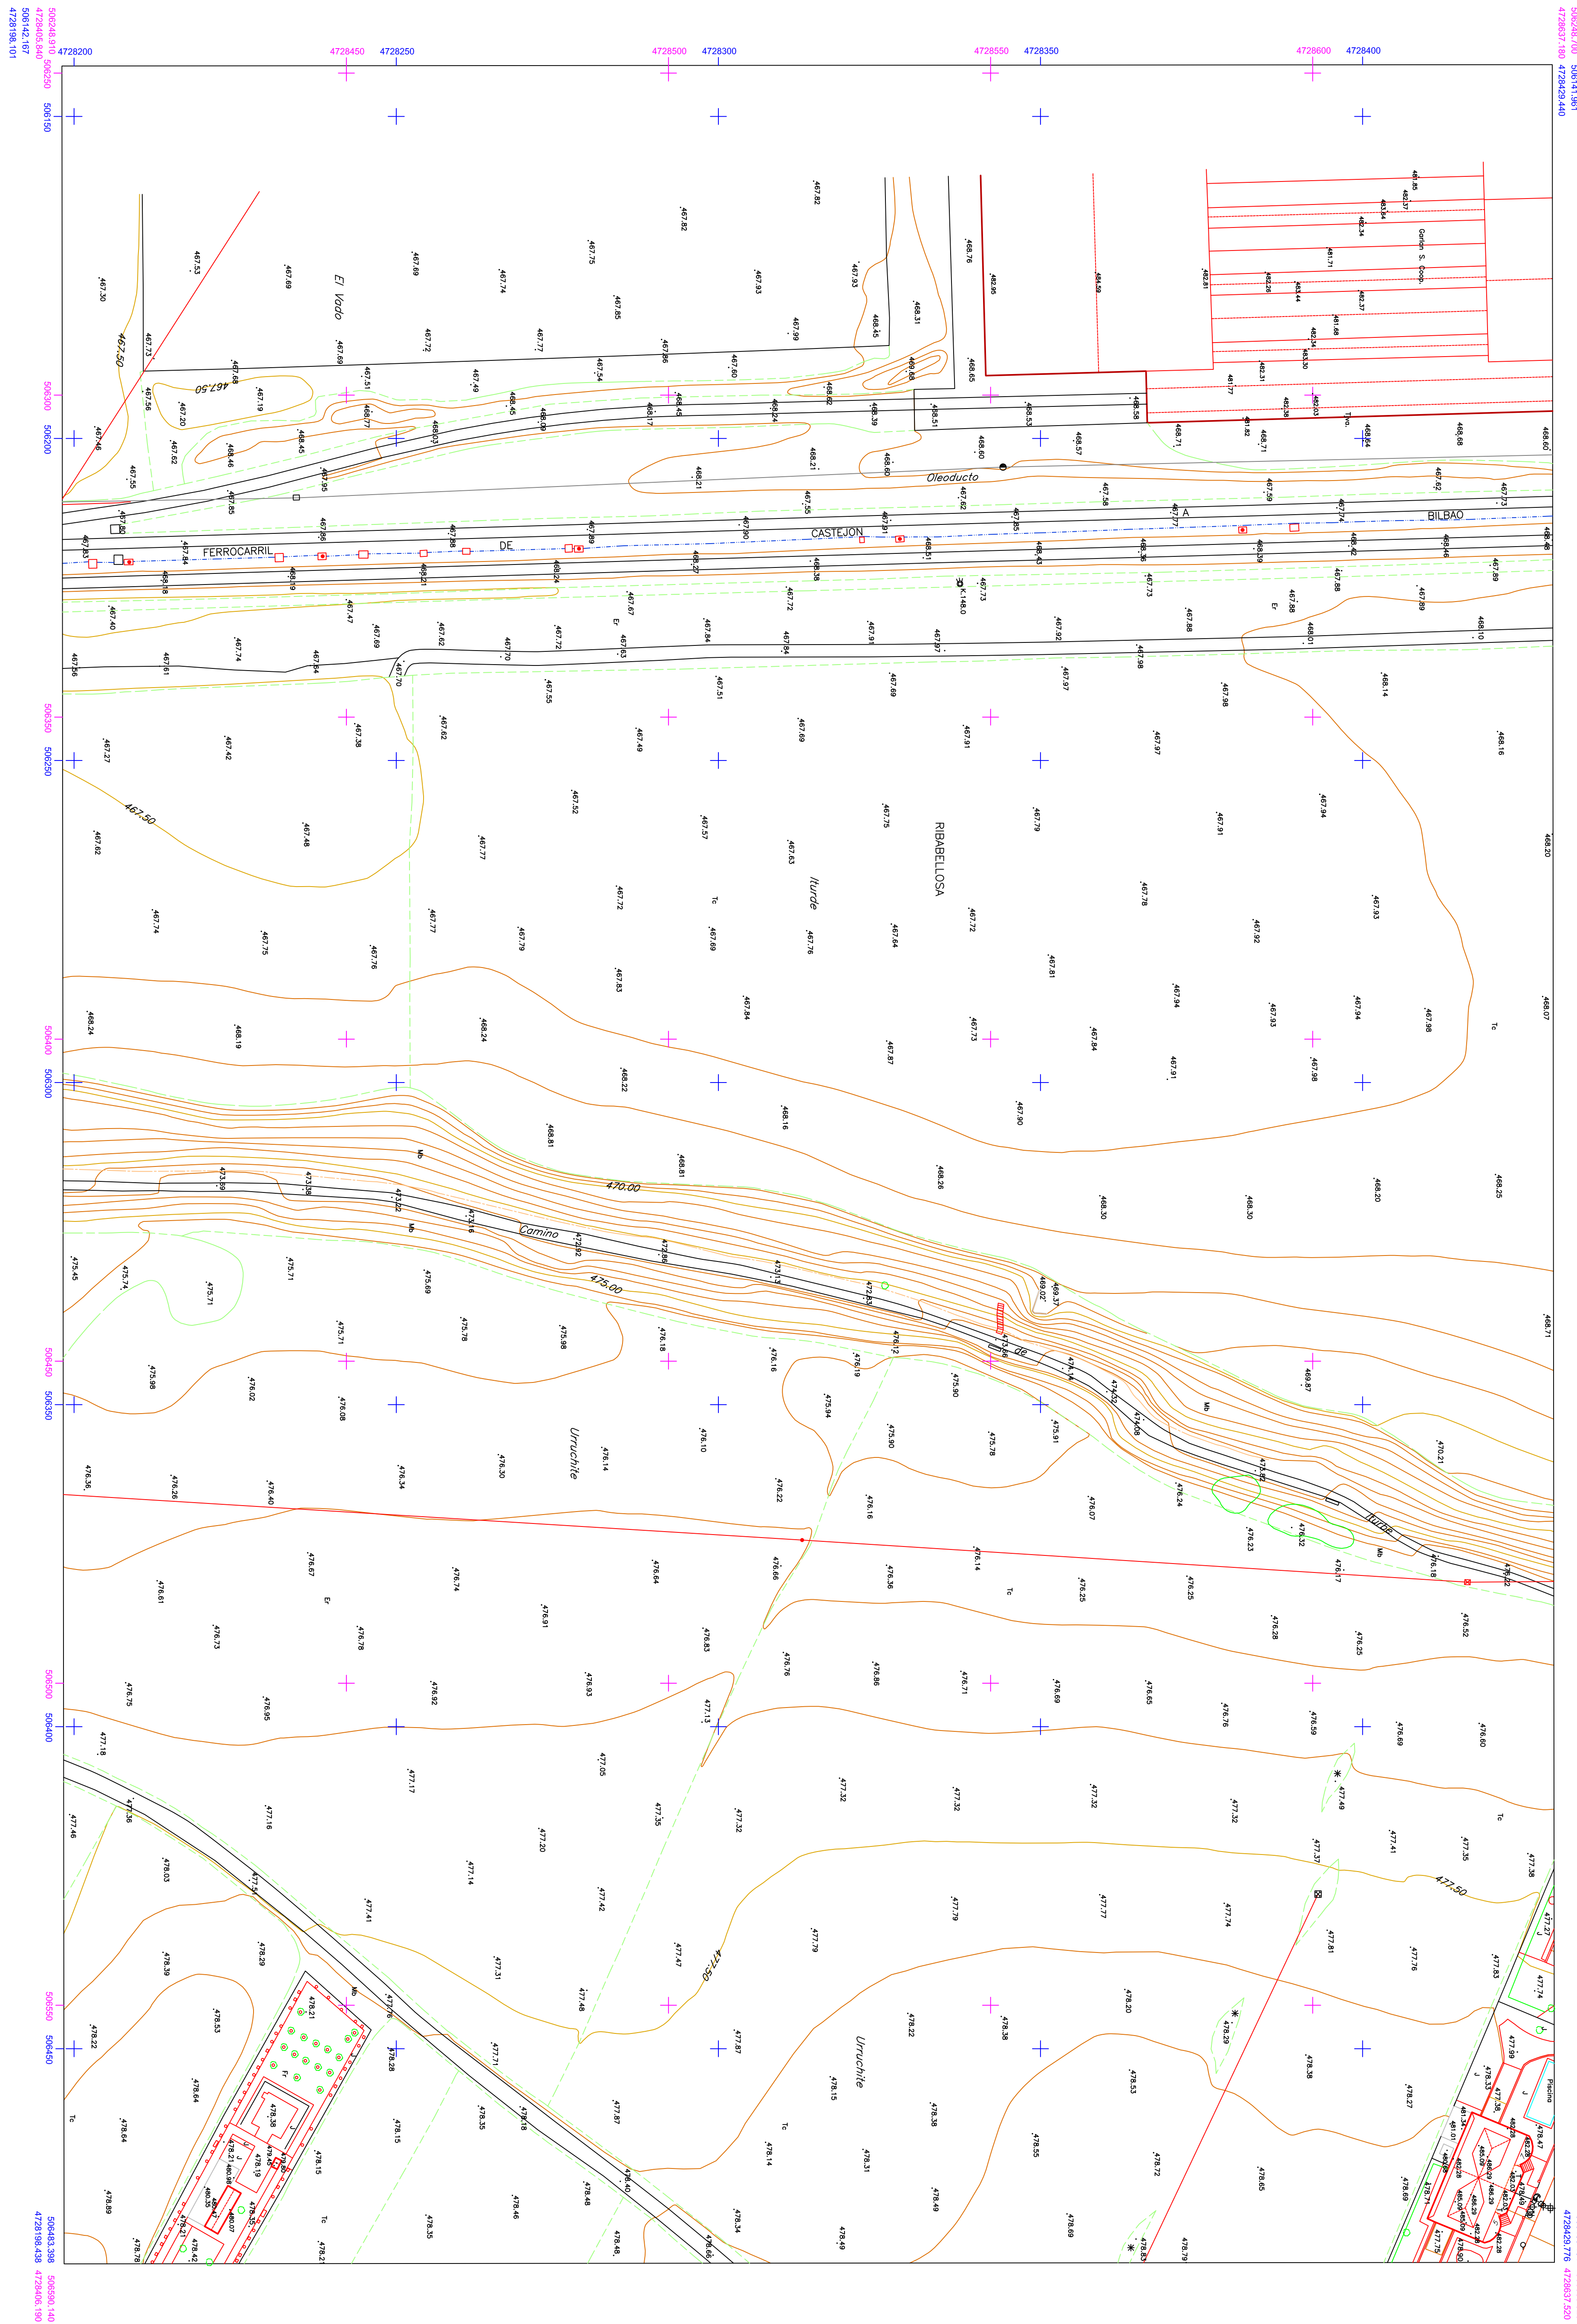

INFORMACION CARTOGRAFICA

ETRS89	ED50
PROYECTO DE INGENIERIA Y CONSTRUCCION 


USOS DEL SUELO


INFORMACION TOPOGRAFICA


GRAFICO DISTRIBUIDOR DE HOJAS 1:500

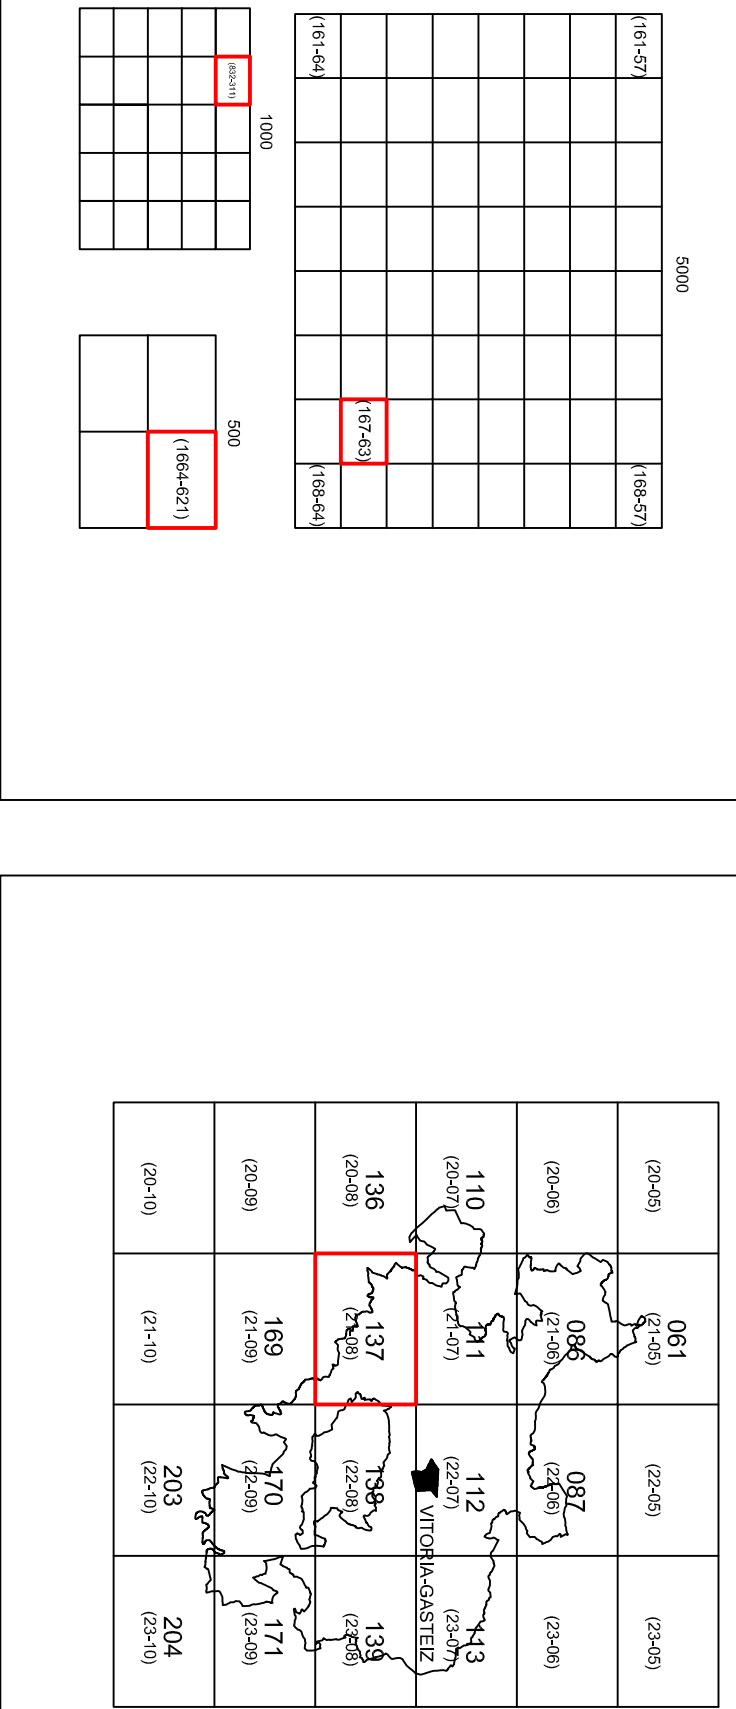

RIBERA BAJA MUNICIPIO

SIGNOS CONVENCIONALES

