


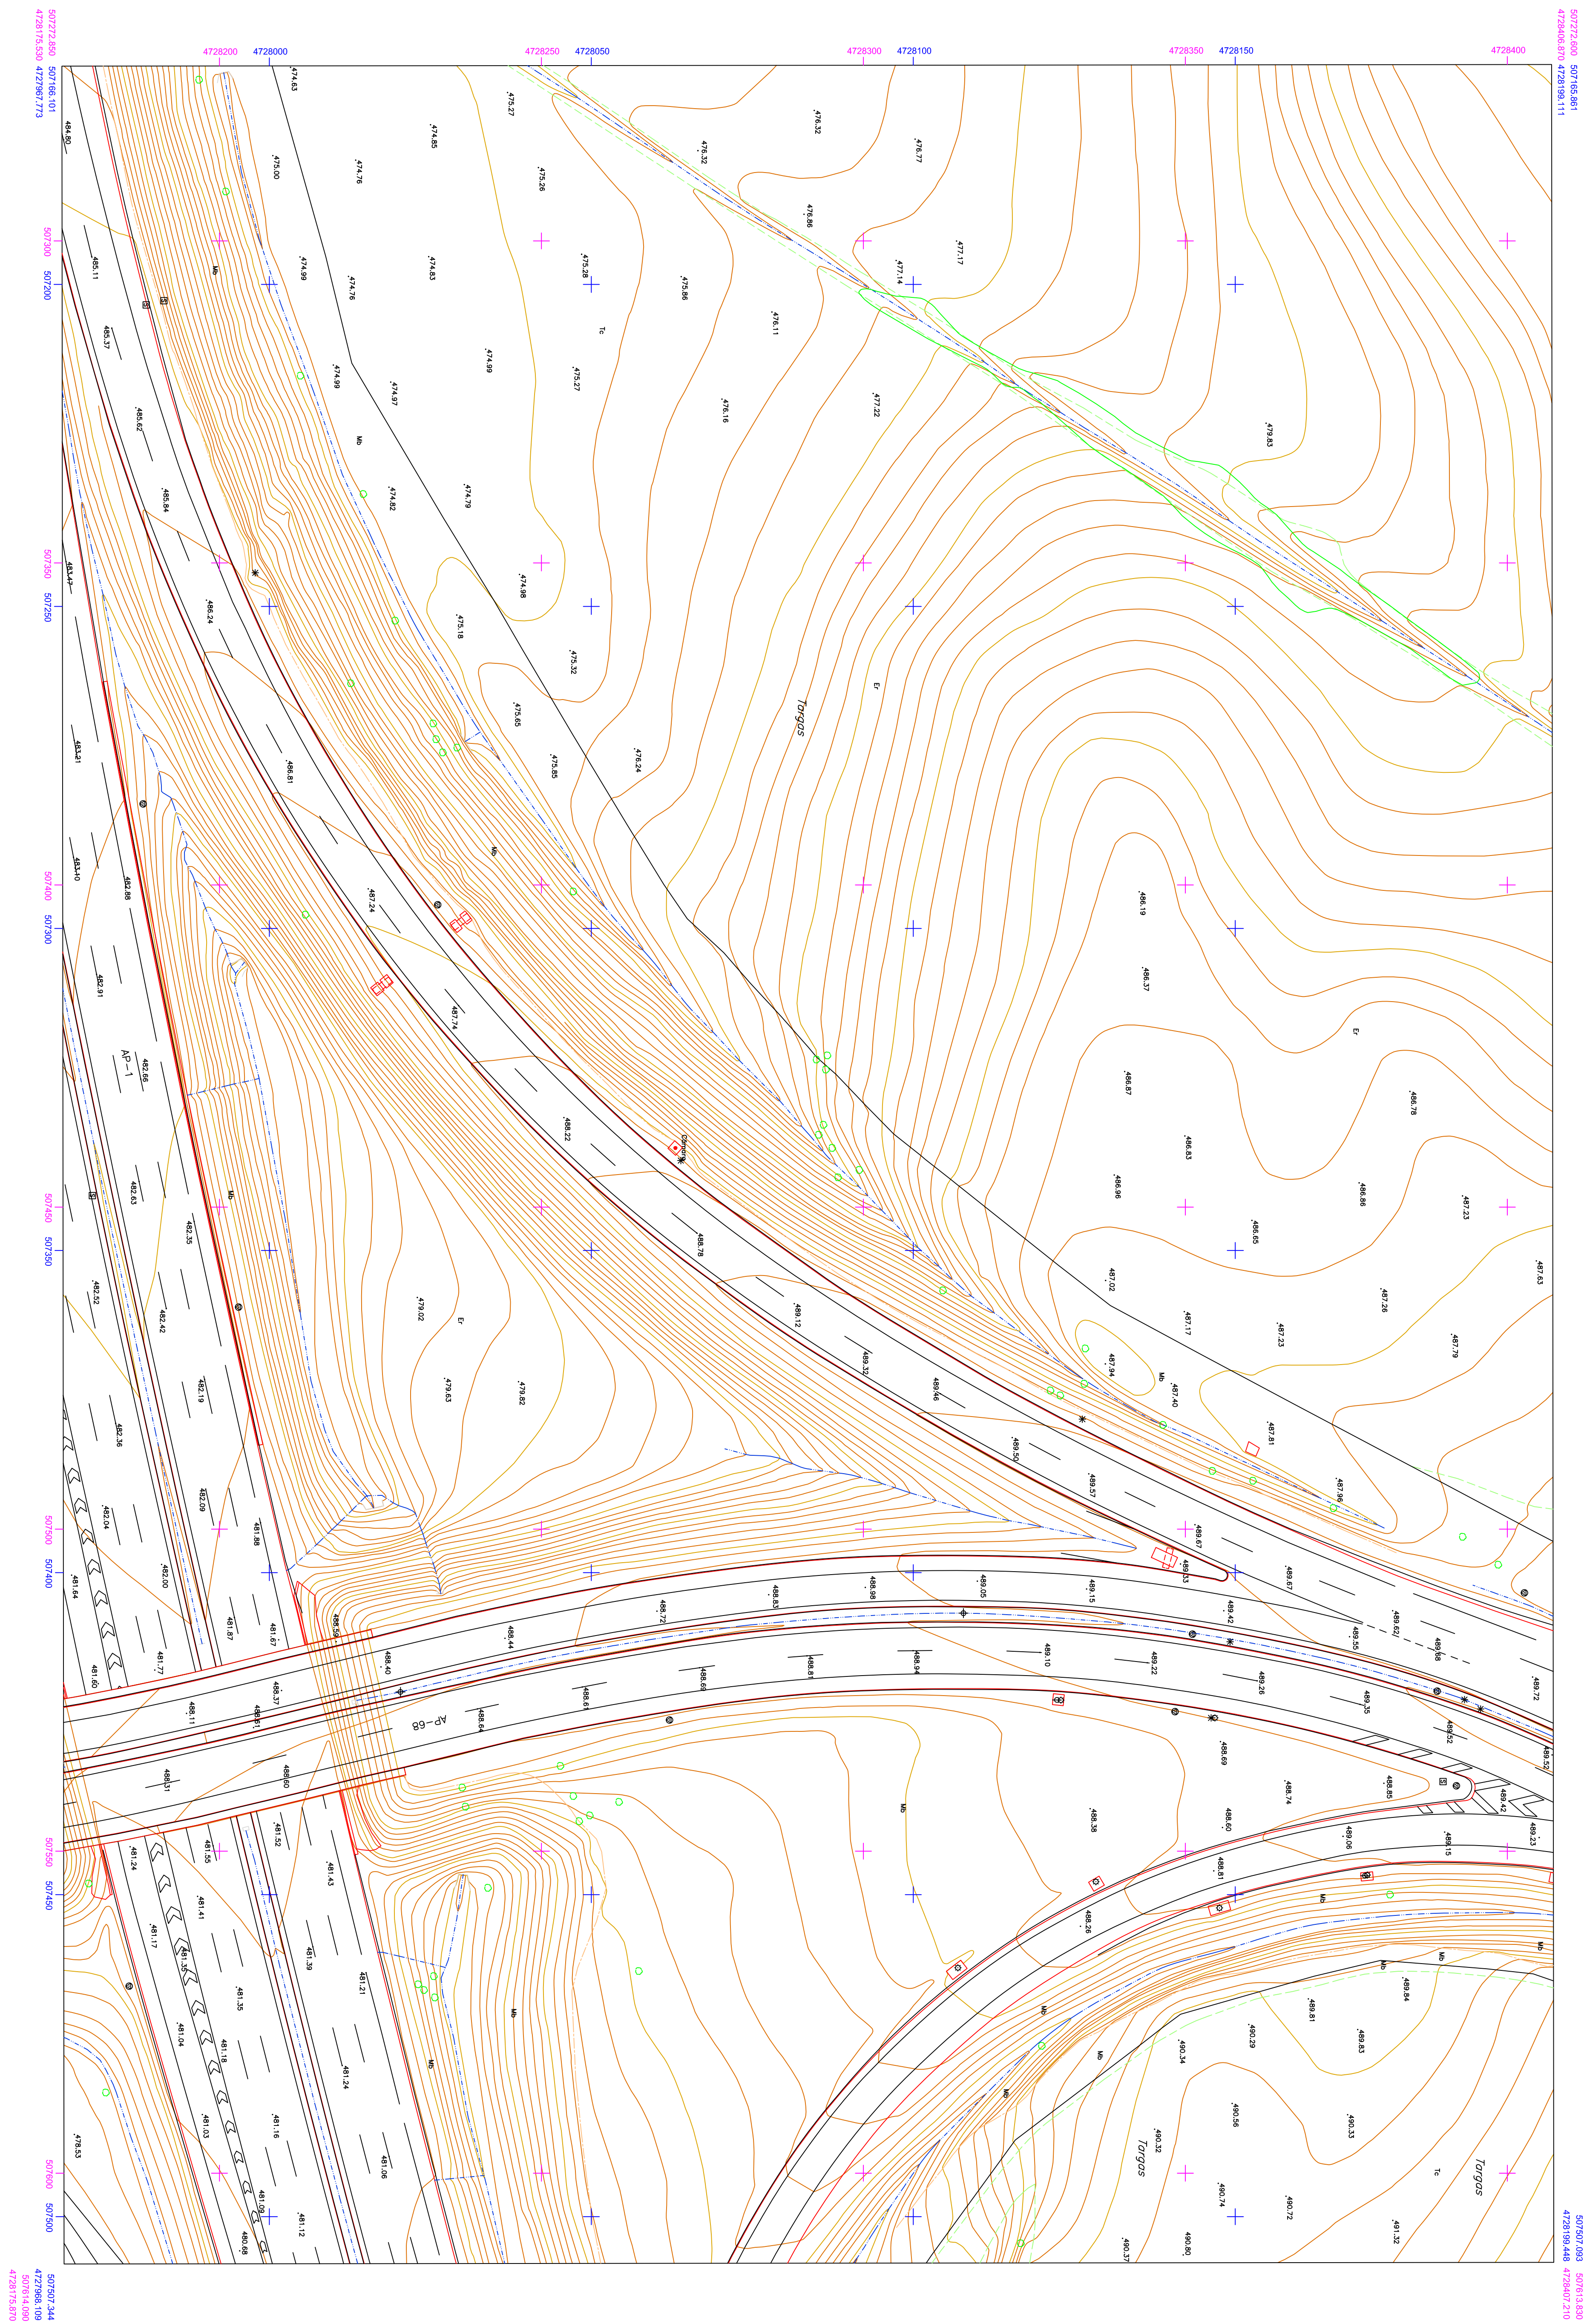

INFORMACION CARTOGRAFICA

[illegible]


USOS DEL SUELO

URBANÍSTICOS	


INFORMACION TOPOGRAFICA



GRAFICO DISTRIBUIDOR DE HOJAS 1:500

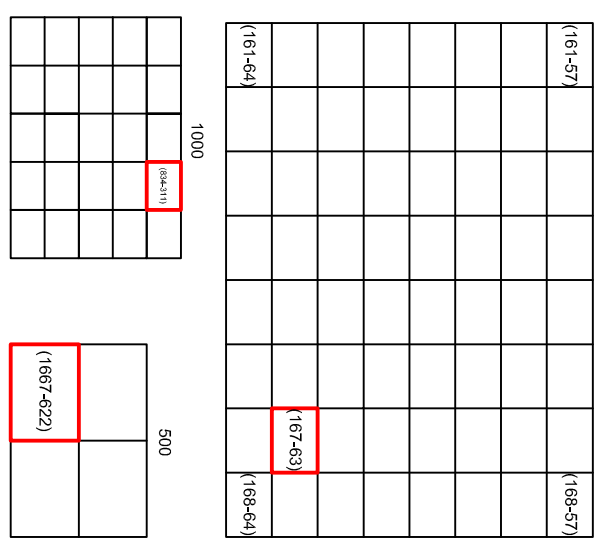

MUNICIPALITY

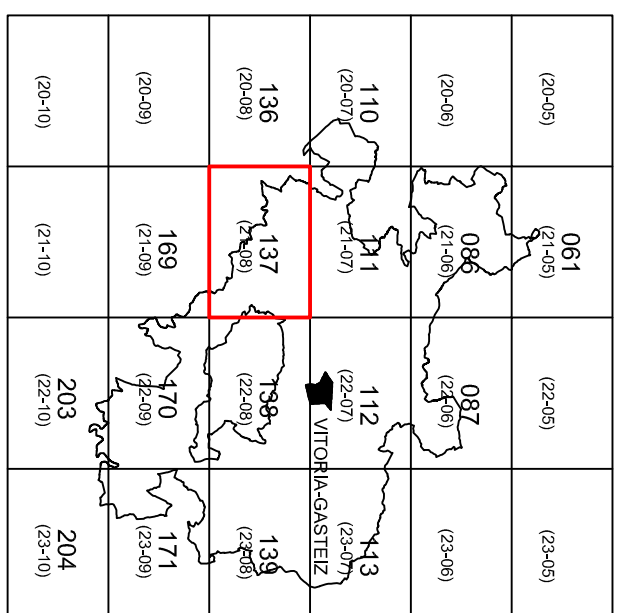

SIGNOS CONVENCIONALES

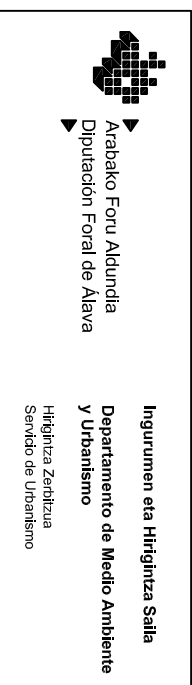[illegible]

ESCALA DE REPRESENTACION 1:500

ESCALA GRAFICA

EQUIDISTANCIA DE CURVAS ALTIMETRICAS 0.50 M



RIVABELLOSA

HOJA Nº
0137D (2108)
1667-622