


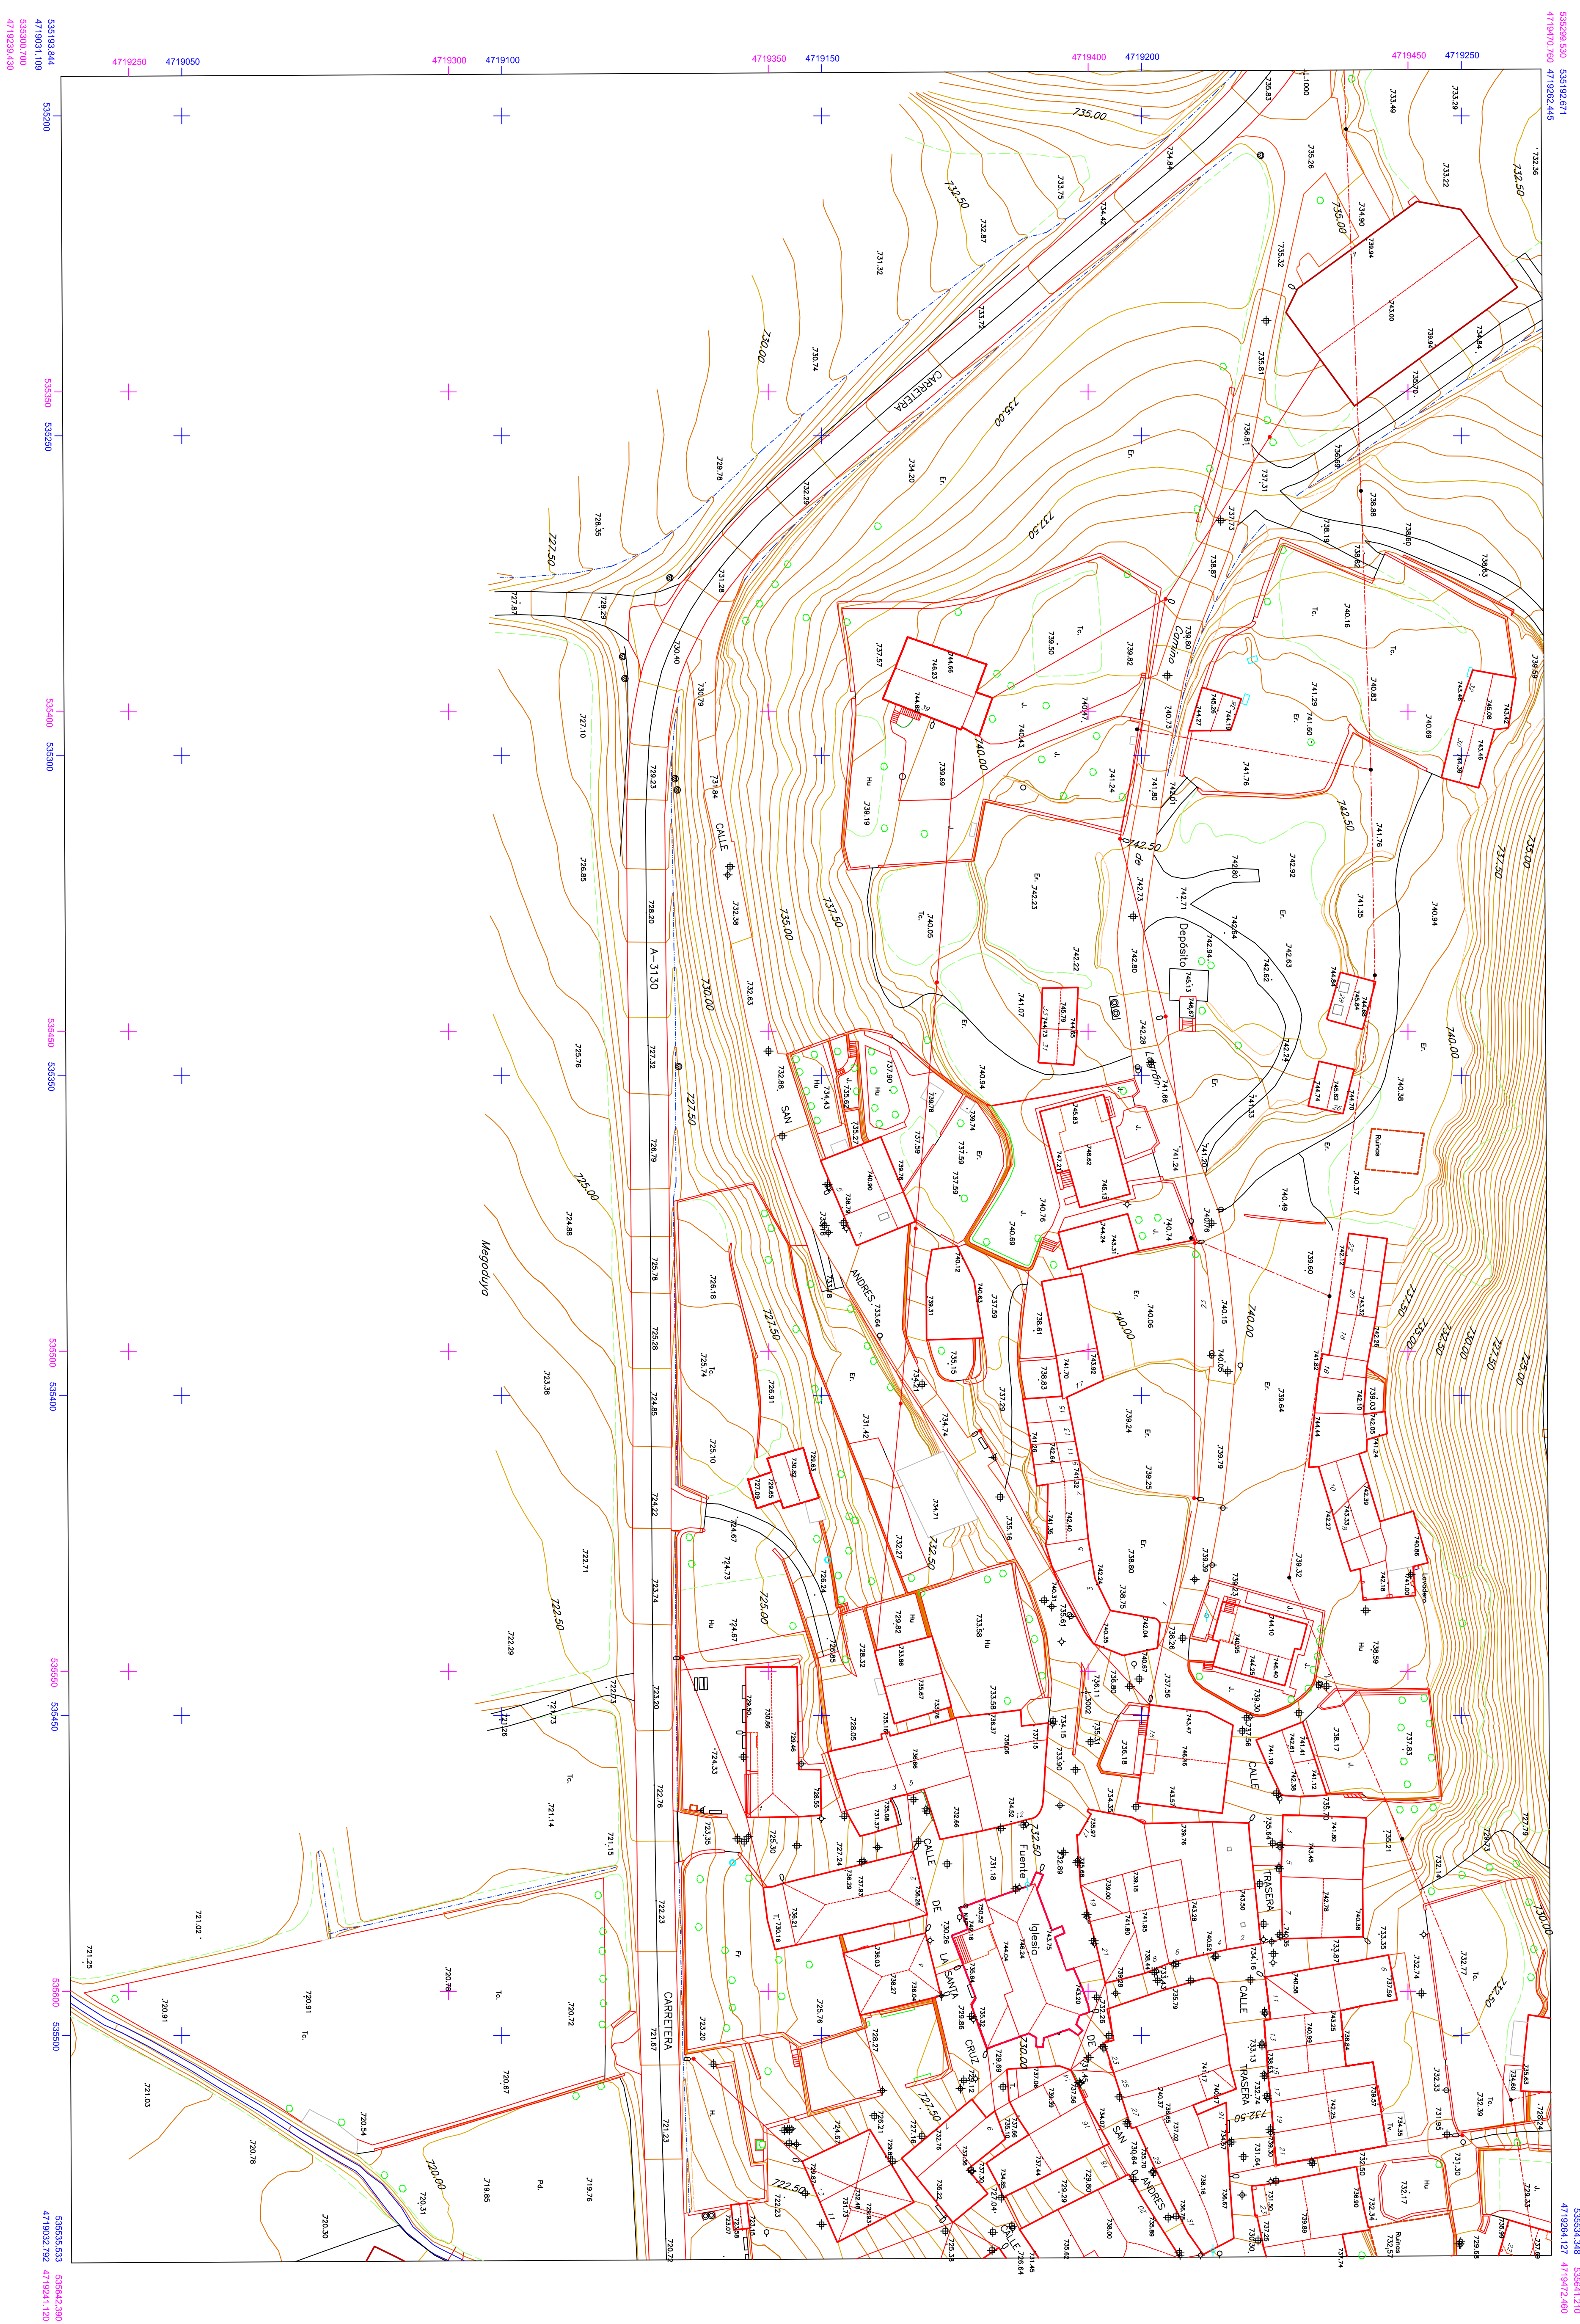

INFORMACION CARTOGRAFICA

ED00










GRAFICO DISTRIBUIDOR DE HOJAS 1:500

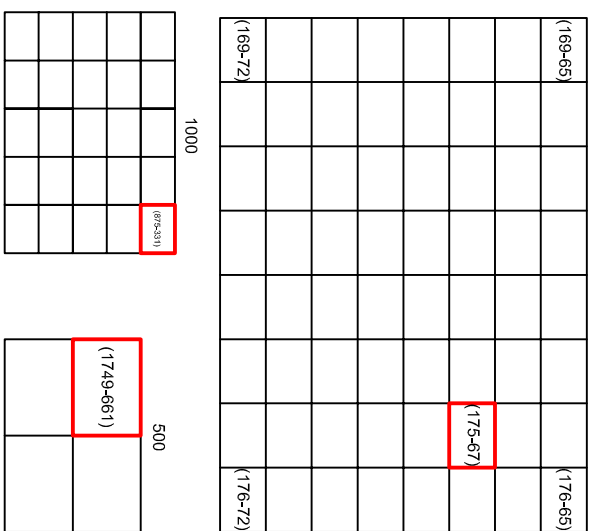

MUNICIPIO

084	086	087	088	
-----	-----	------

SIGNOS CONVENCIONALES

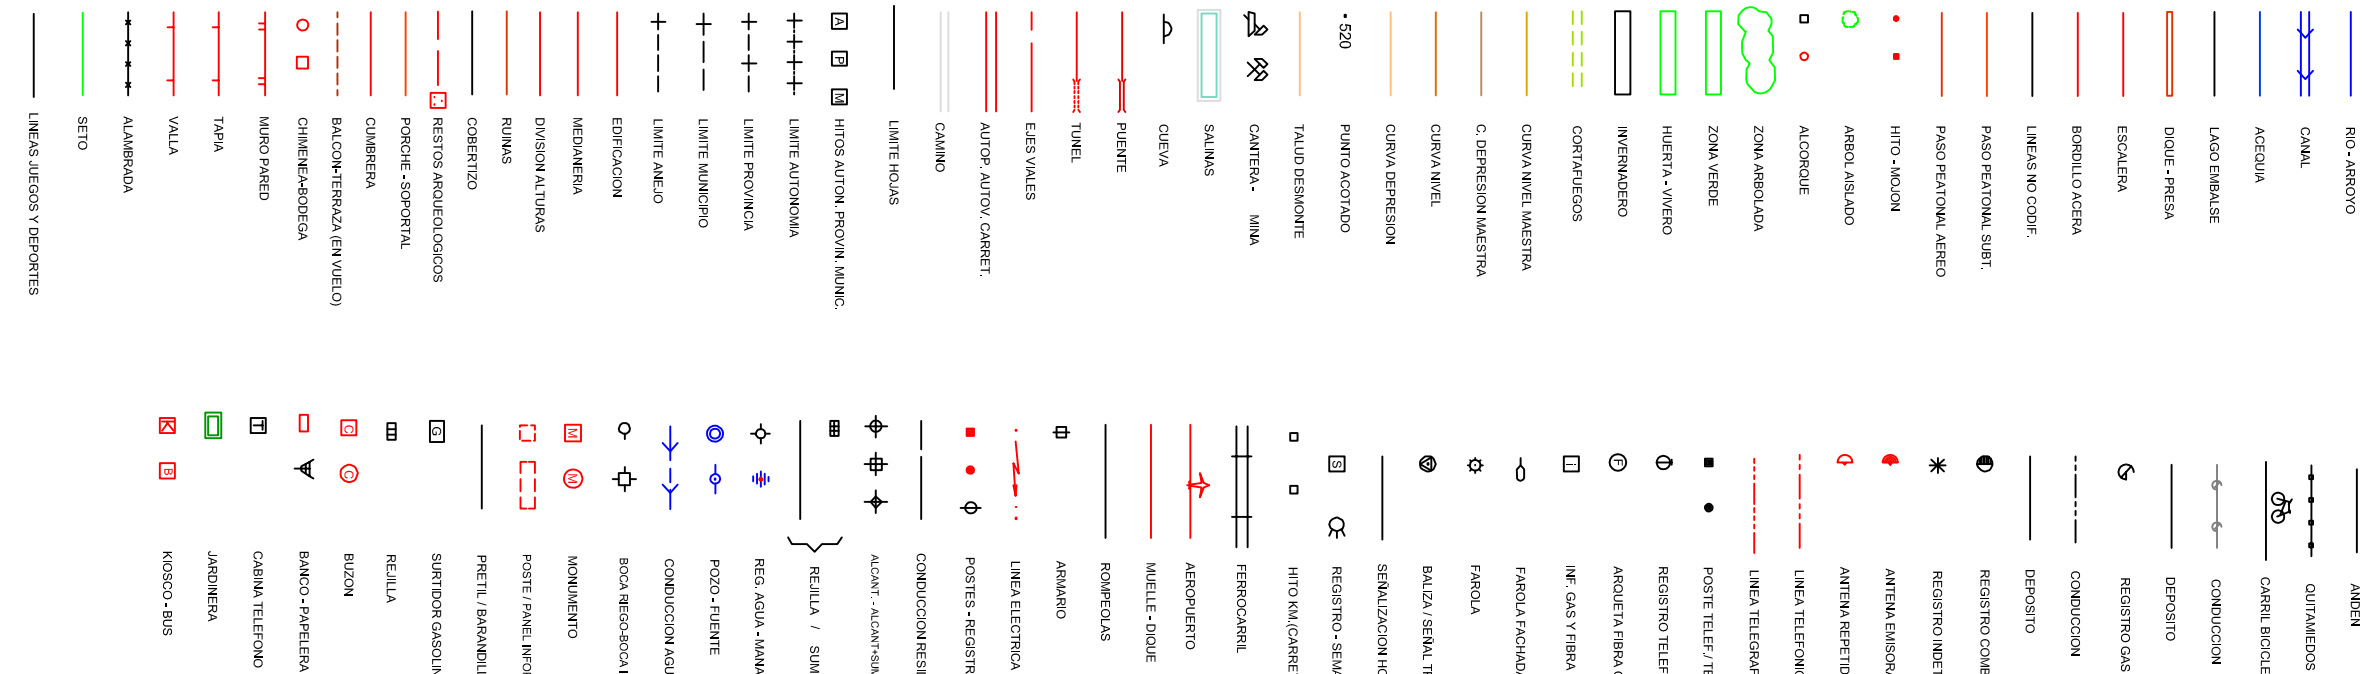

ESCALA DE REPRESENTACION 1:500



VILLAVERDE

HOJA Nº
1749-661