


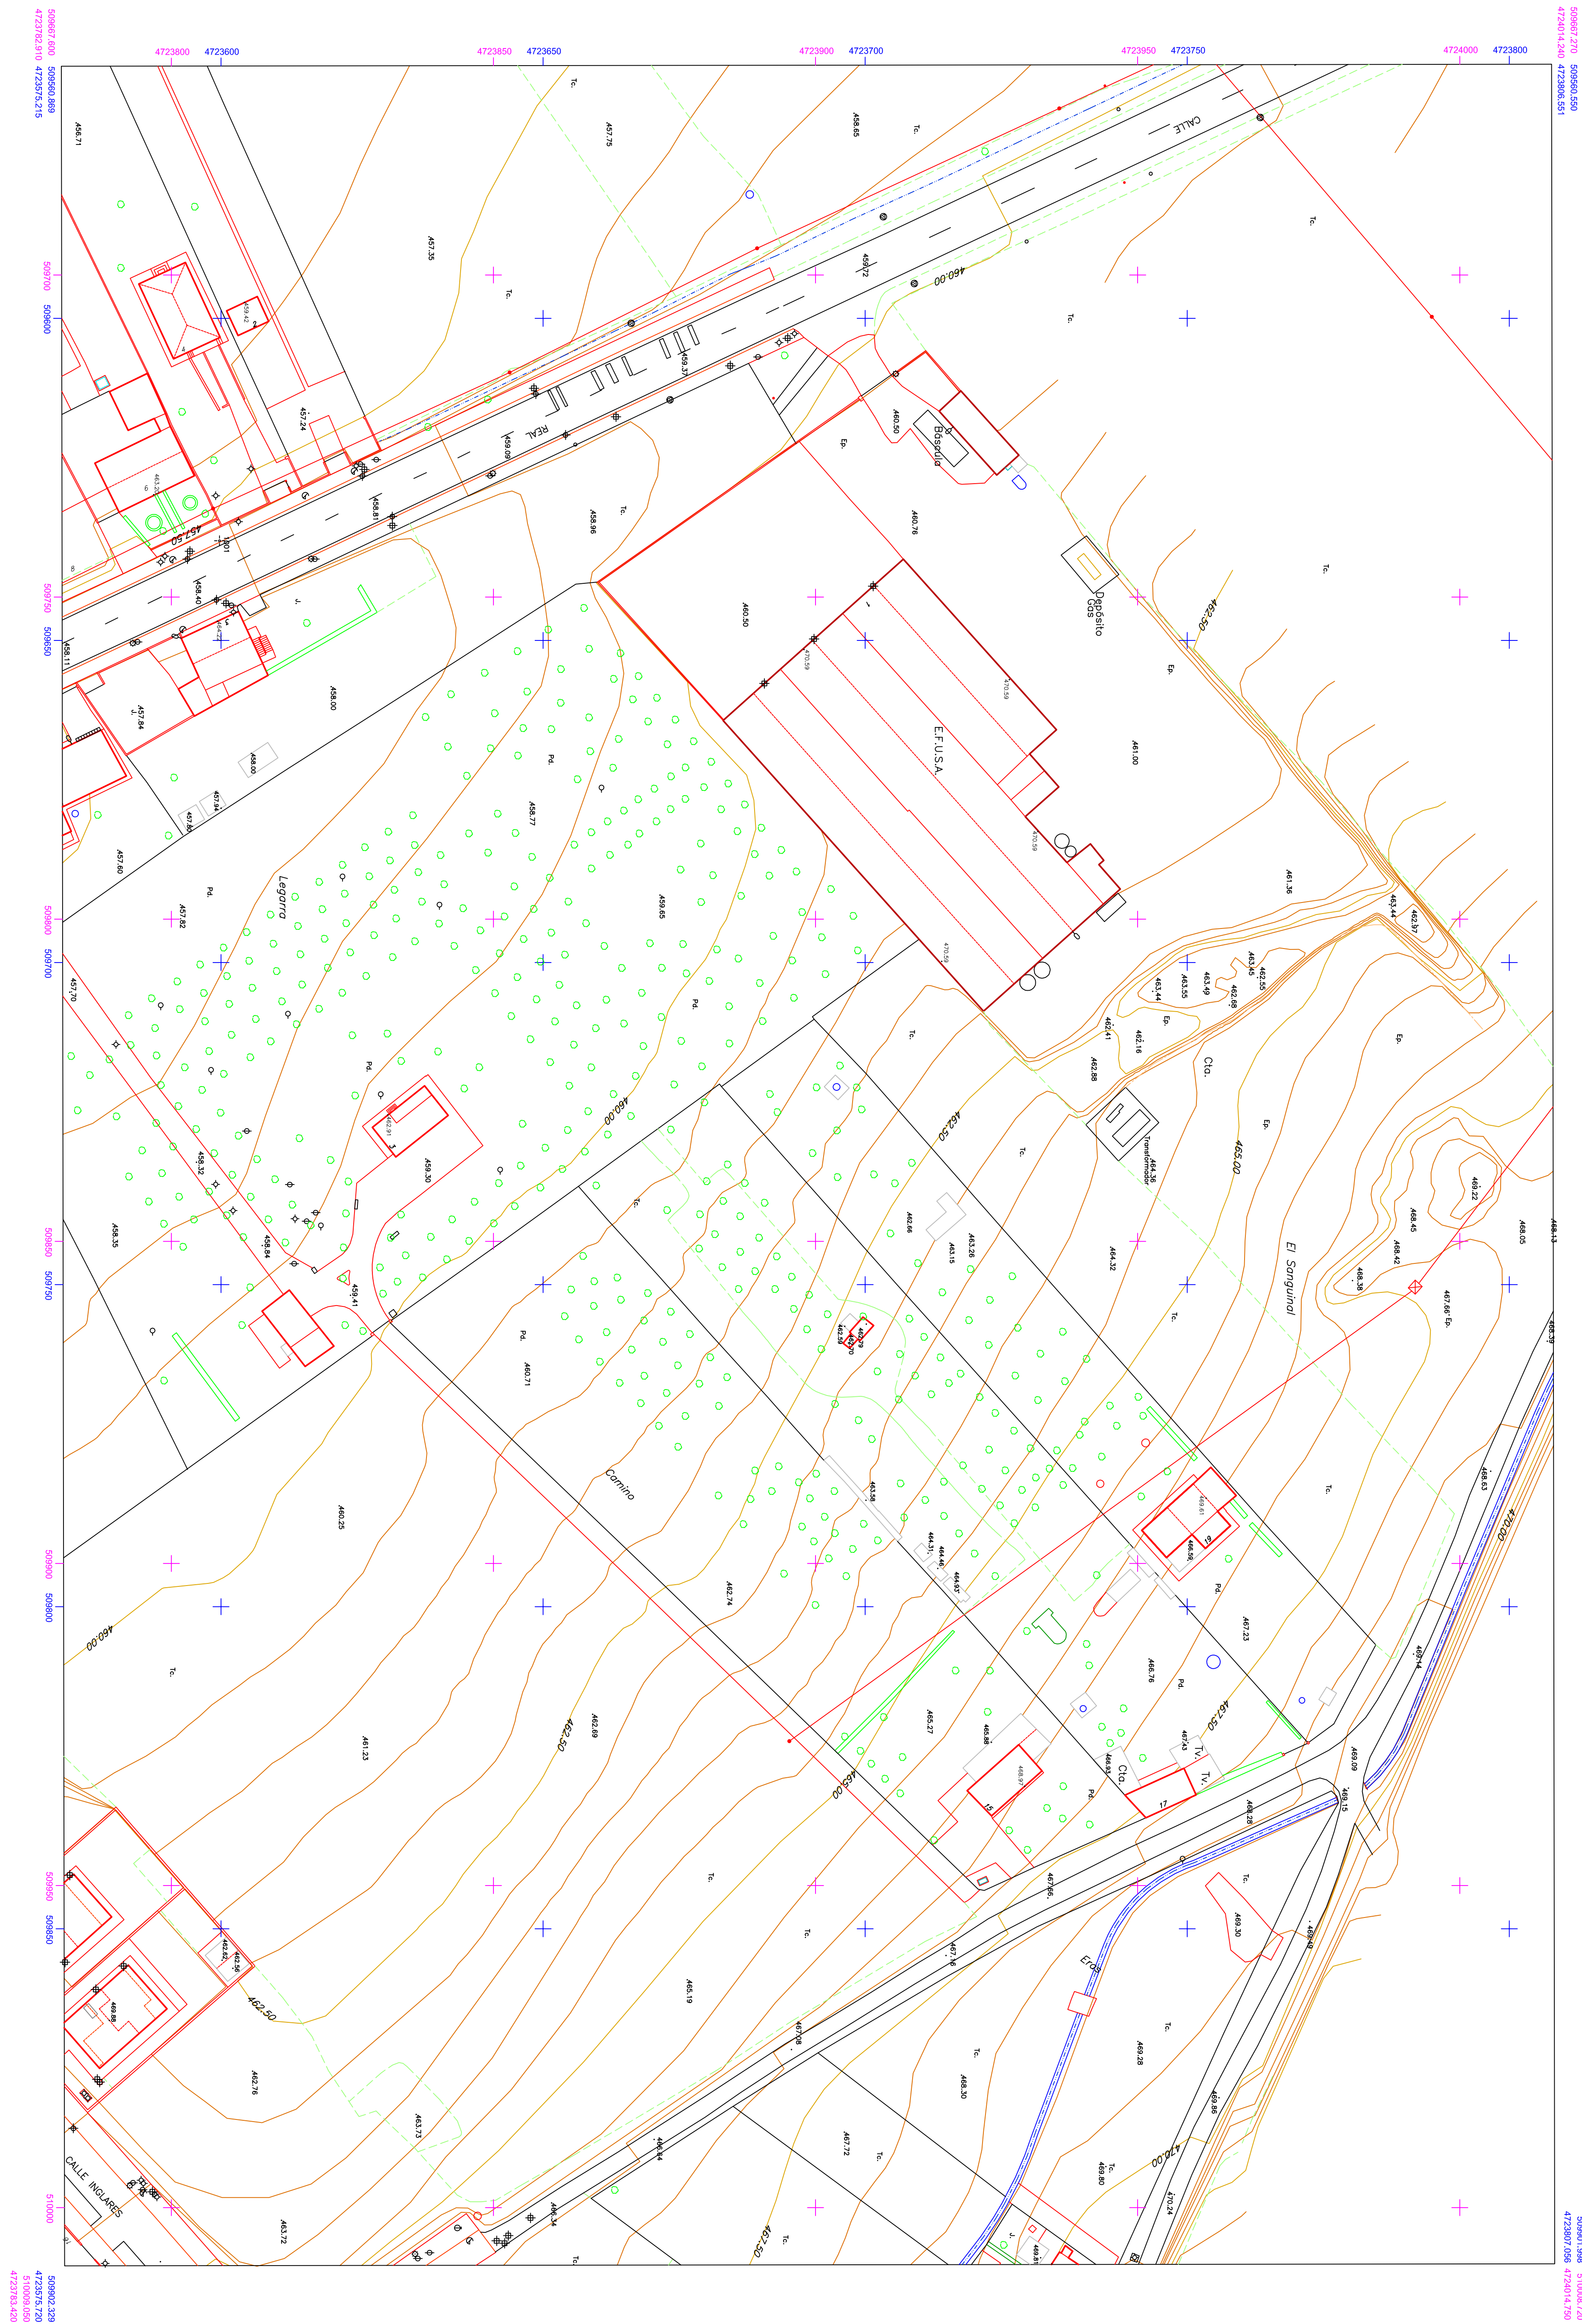

INFORMACION CARTOGRAFICA

[illegible]


USOS DEL SUELO

	URBANISTICO

INFORMACION TOPOGRAFICA




GRAFICO DISTRIBUIDOR DE HOJAS 1:500

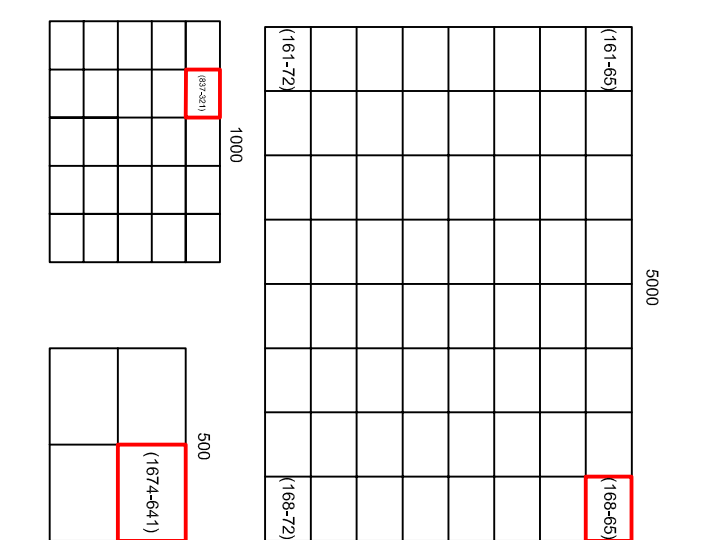


MUNICIPIO


SIGNOS CONVENCIONALES

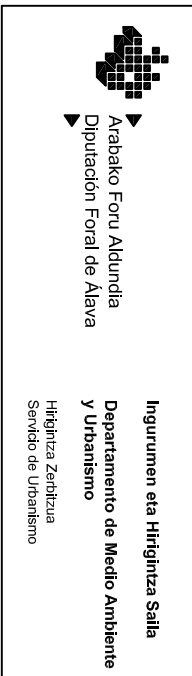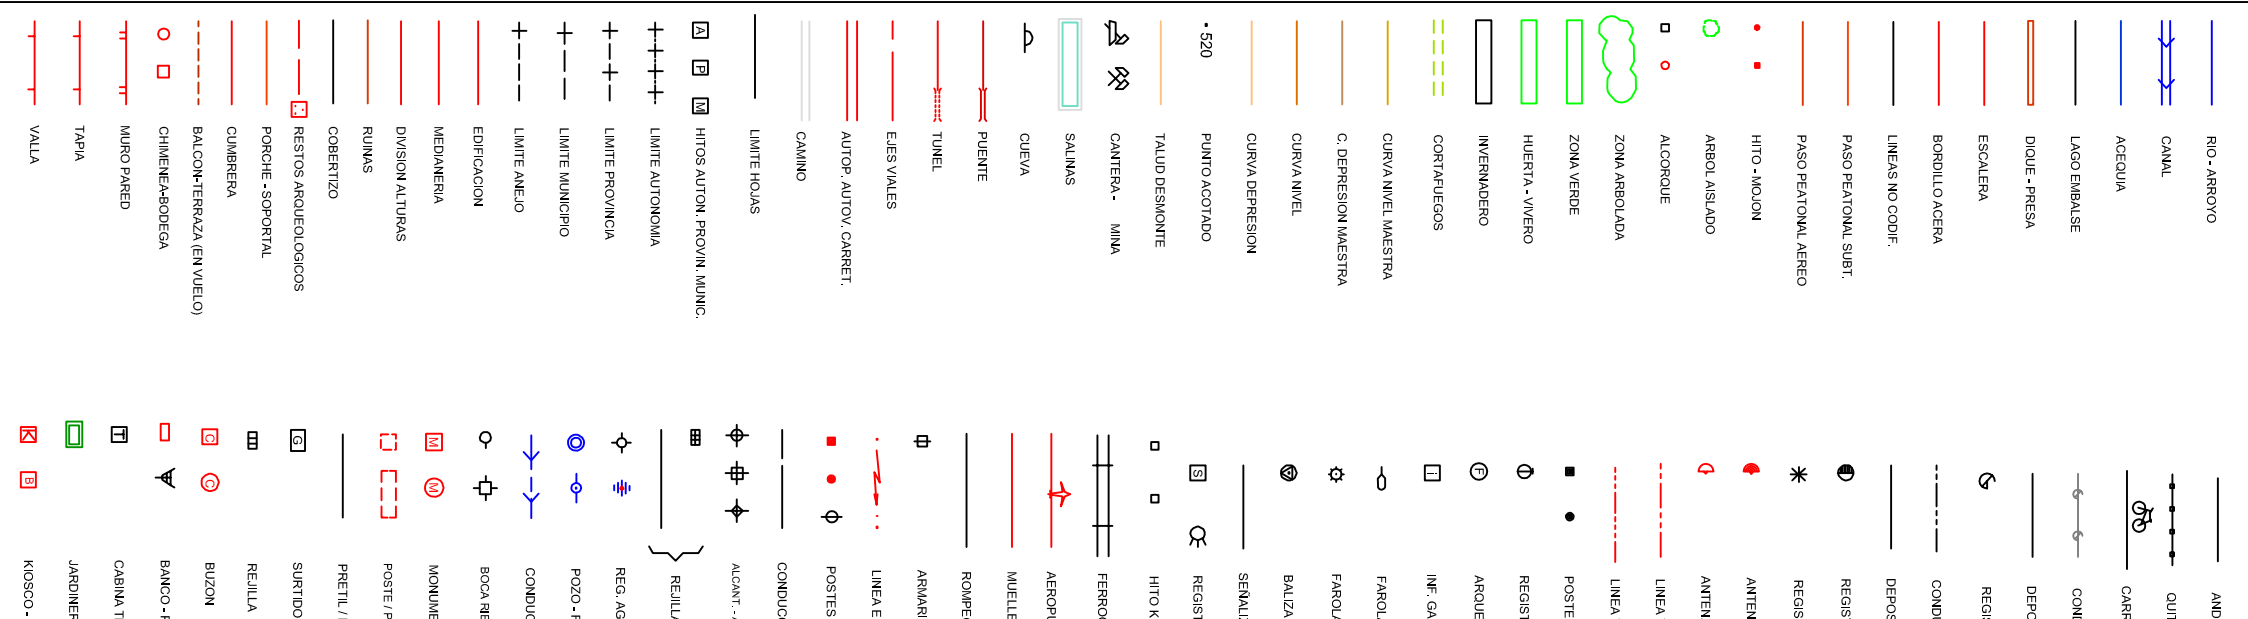

ESCALA DE REPRESENTACION 1:500

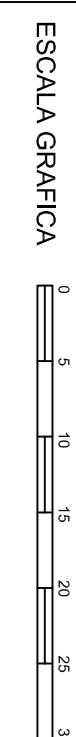

EQUIDISTANCIA DE CURVAS ALTIMÉTRICAS 0.50 M.

ZAMBRANA

FOIA b7
0169B (2109)
1674-641