


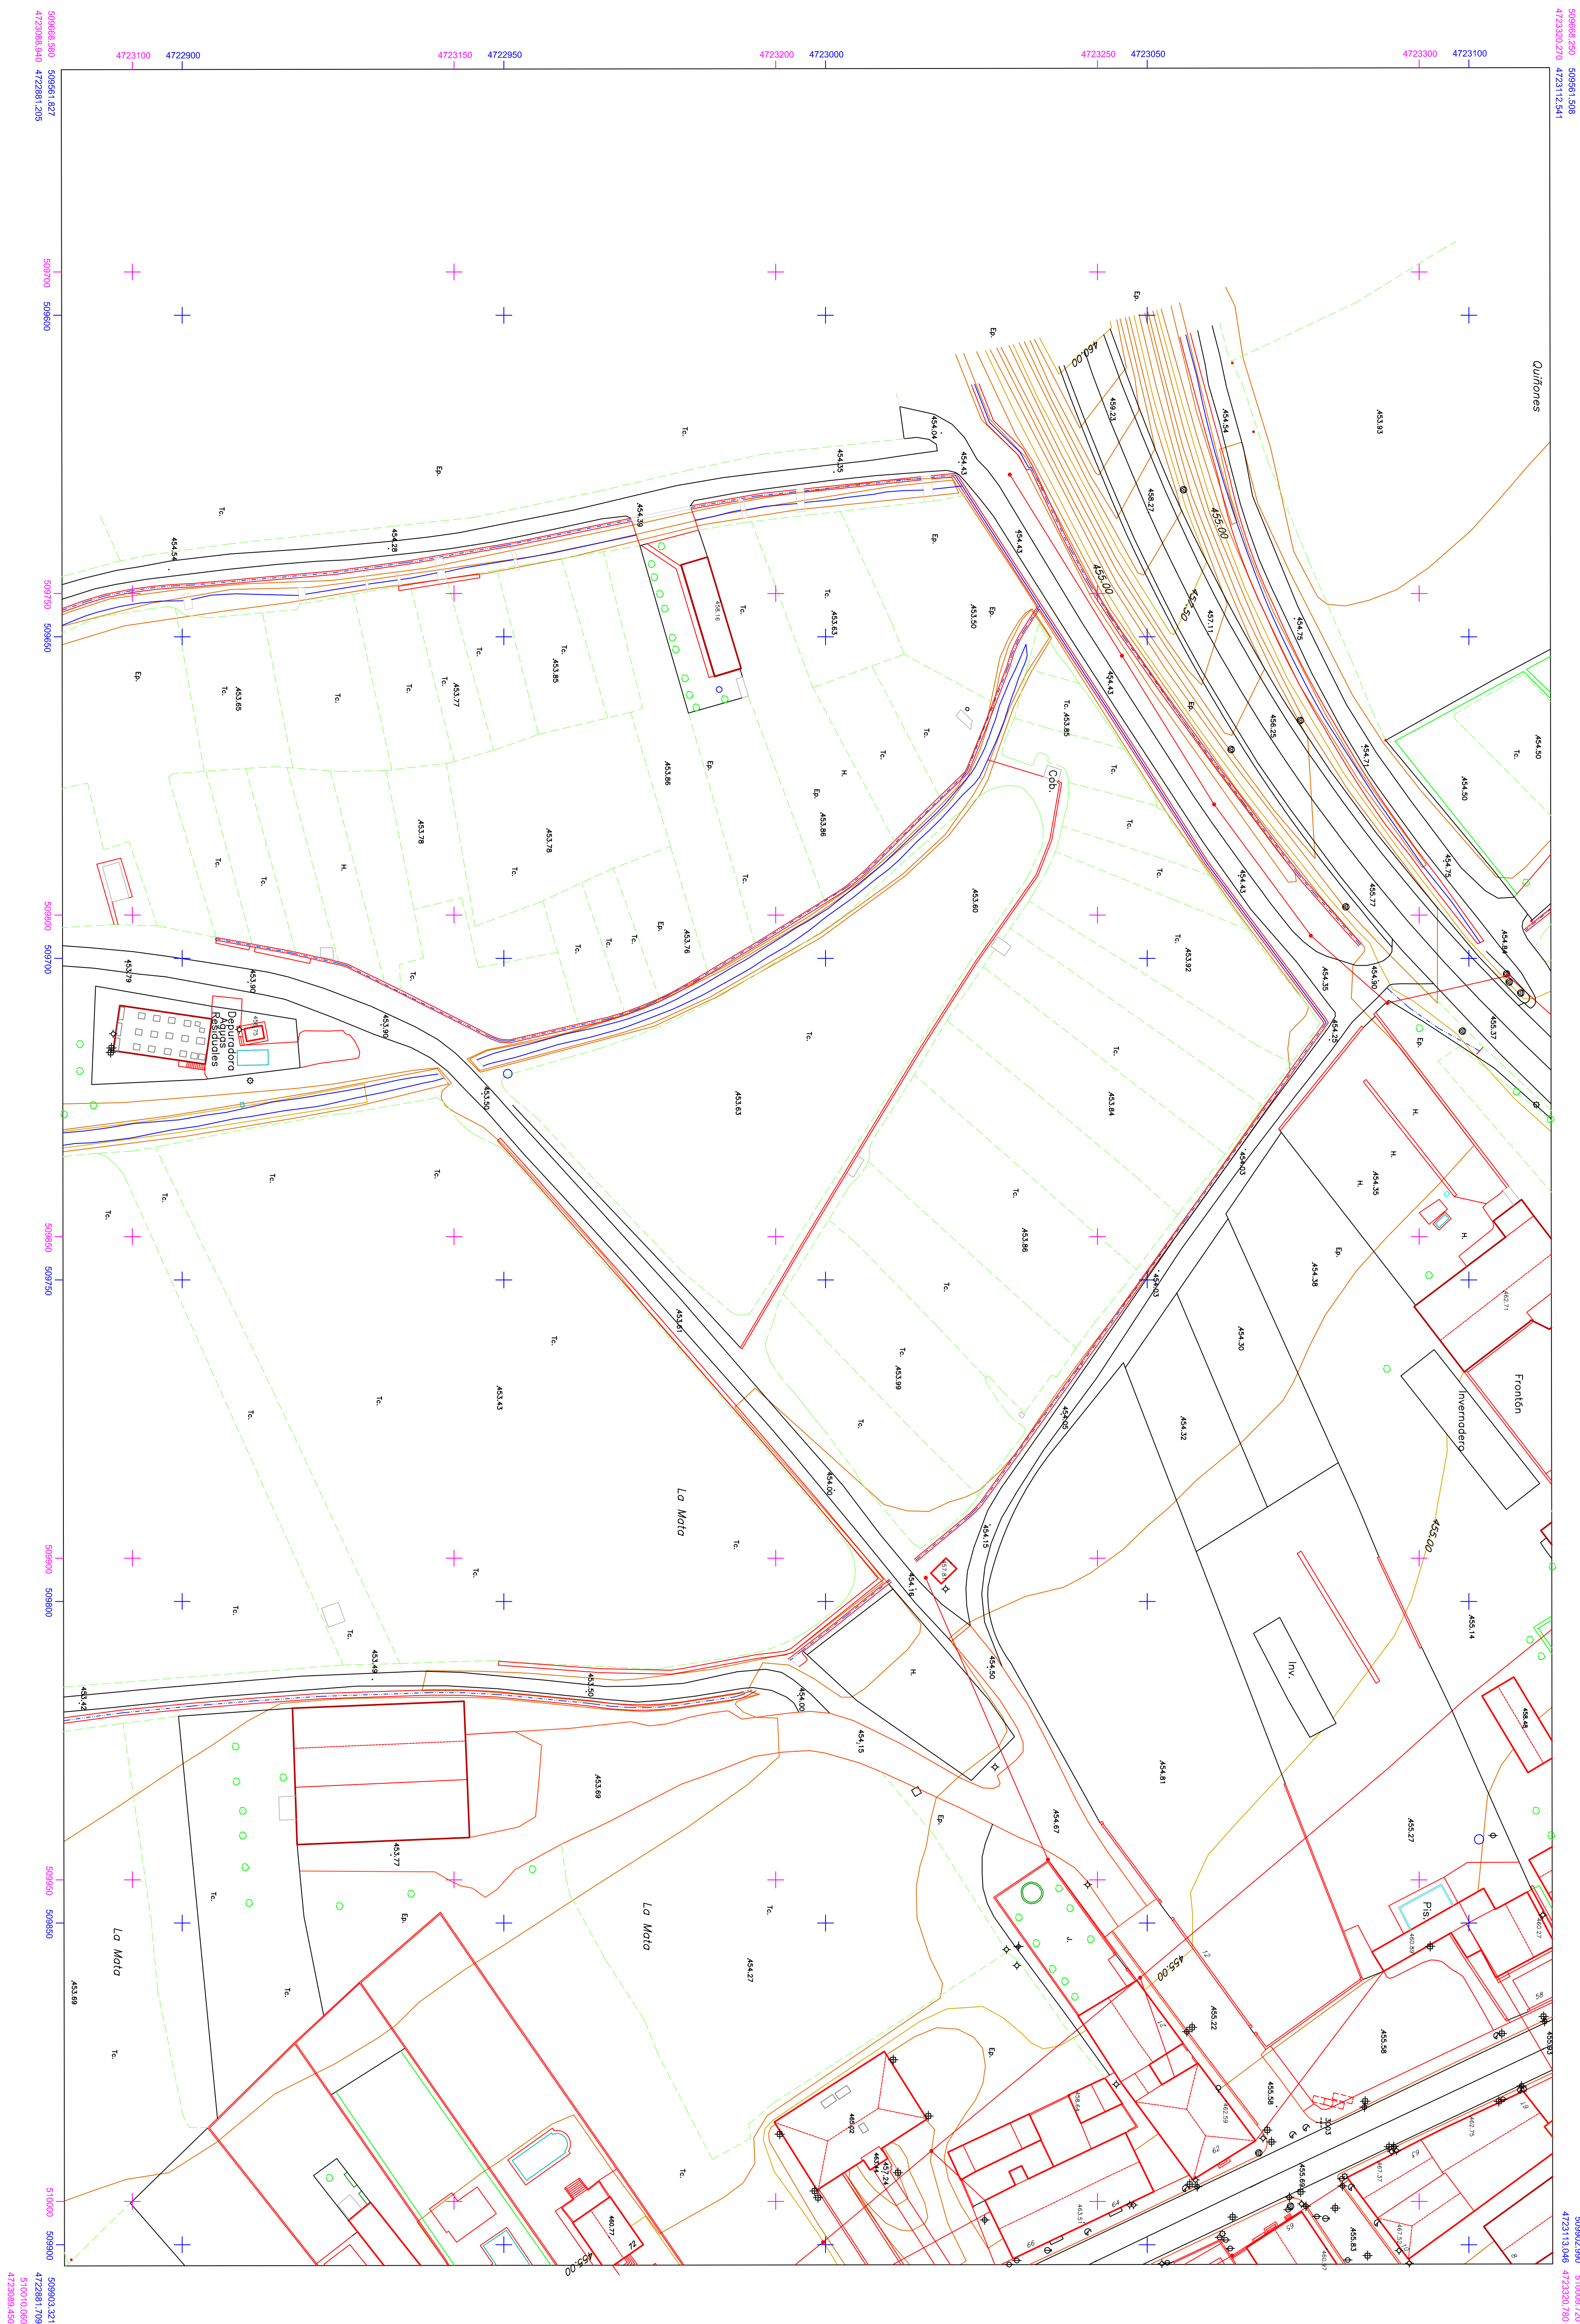

INFORMACION CARTOGRAFICA



USOS DEL SUELO

URBANÍSTICO	
S.U.	Urbanismo
S.U.S.	Urbanización Sectorizada
S.U.N.S.	Urbanización no Sectorizada
S.N.U.	No Urbanizable
P	Patio
J	Jardín
Vp	Verde Público

INFORMACION TOPOGRAFICA





GRAFICO DISTRIBUIDOR DE HOJAS 1:500

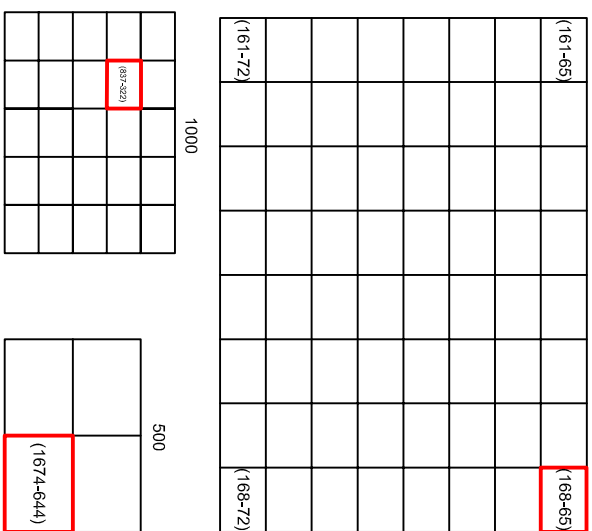

MUNICIPIO

061	062	063	
-----	-----	

SIGNOS CONVENCIONALES

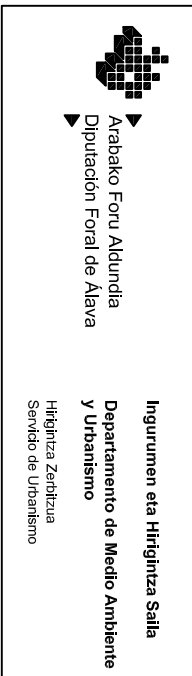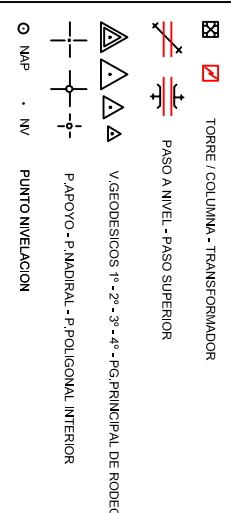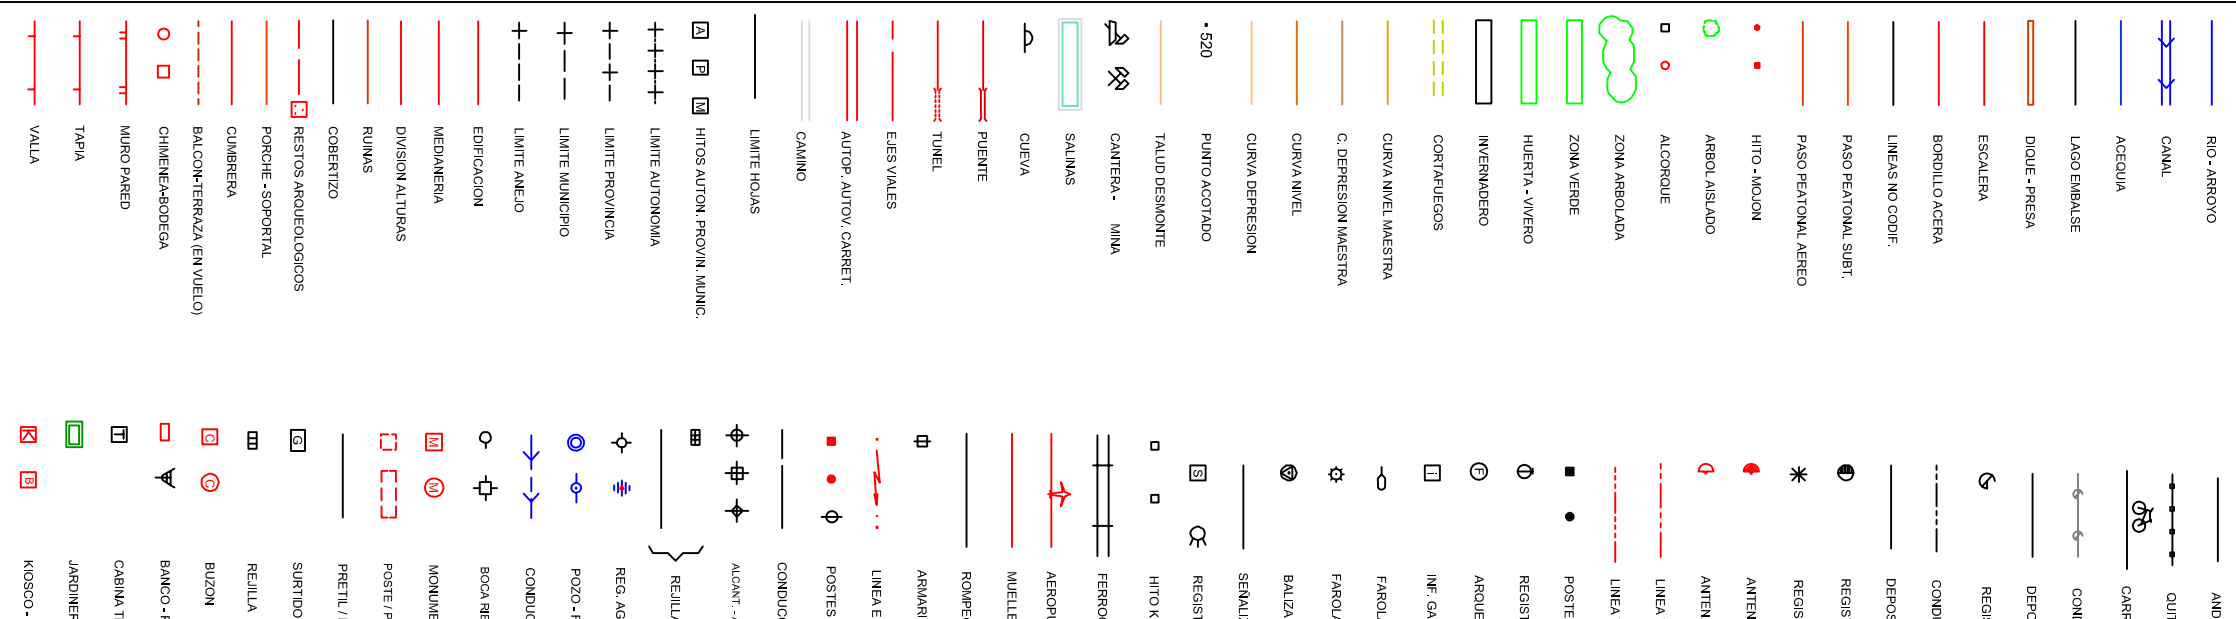

ESCALA DE REPRESENTACION 1:500

0 5 10 15 20 25 30

EQUIDISTANCIA DE CURVAS ALTIMÉTRICAS 0.50 M.

ZAMBRANA

HOJAN
0169B (2109)
1674-644