


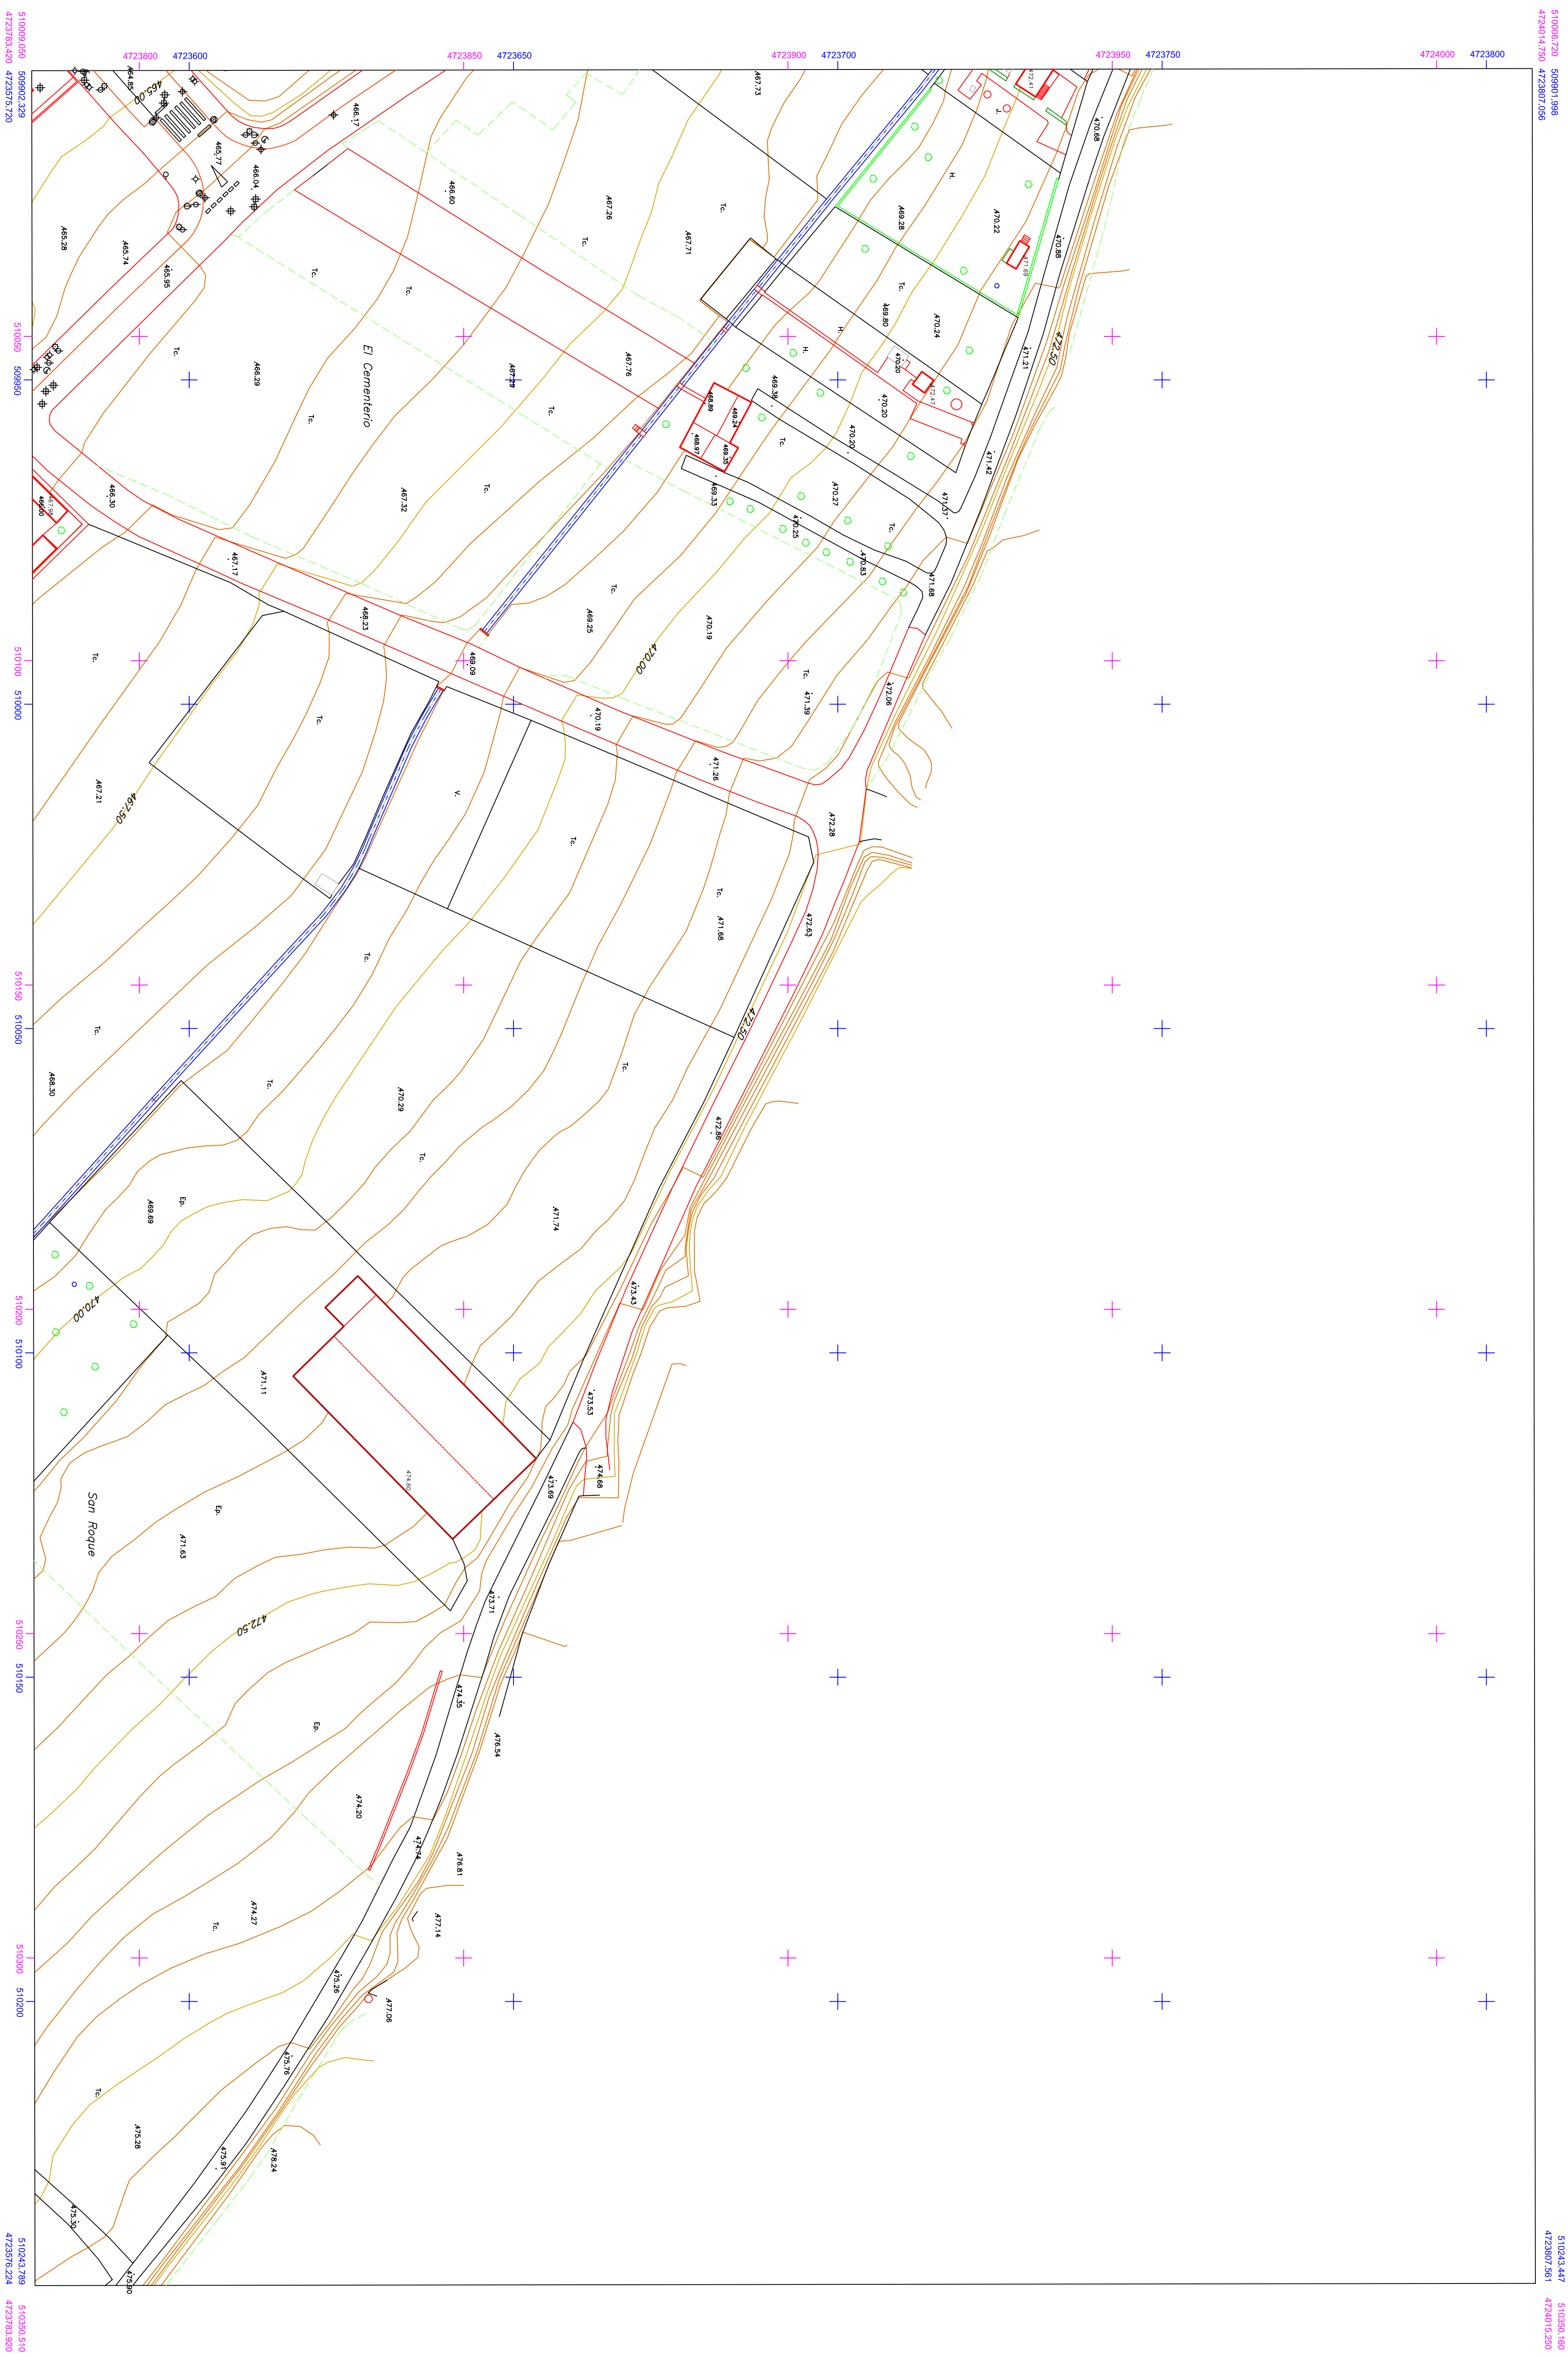

INFORMACION CARTOGRAFICA



USOS DEL SUELO

URBANÍSTICOS	
S.U.	Urbanismo
S.U.S.	Urbanizable Sectorizado
S.U.N.S.	Urbanizable no Sectorizado
S.N.U.	No Urbanizable
S	Solar
J	Jardín
Vp	Verde Público

INFORMACION TOPOGRAFICA






GRAFICO DISTRIBUIDOR DE HOJAS 1:500

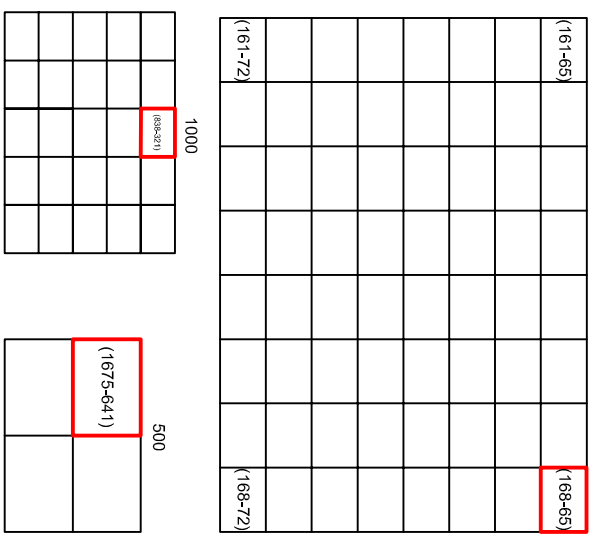

MUNICIPIO


SIGNOS CONVENCIONALES

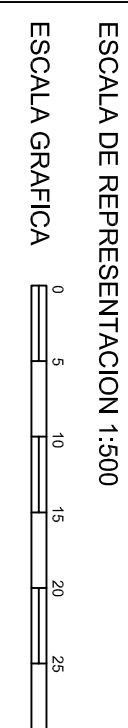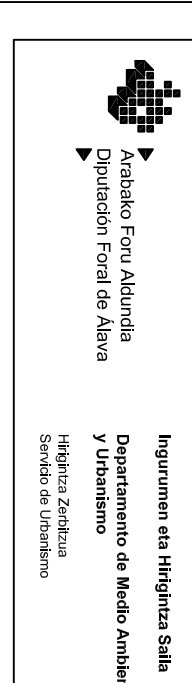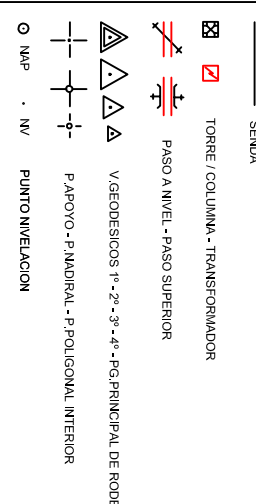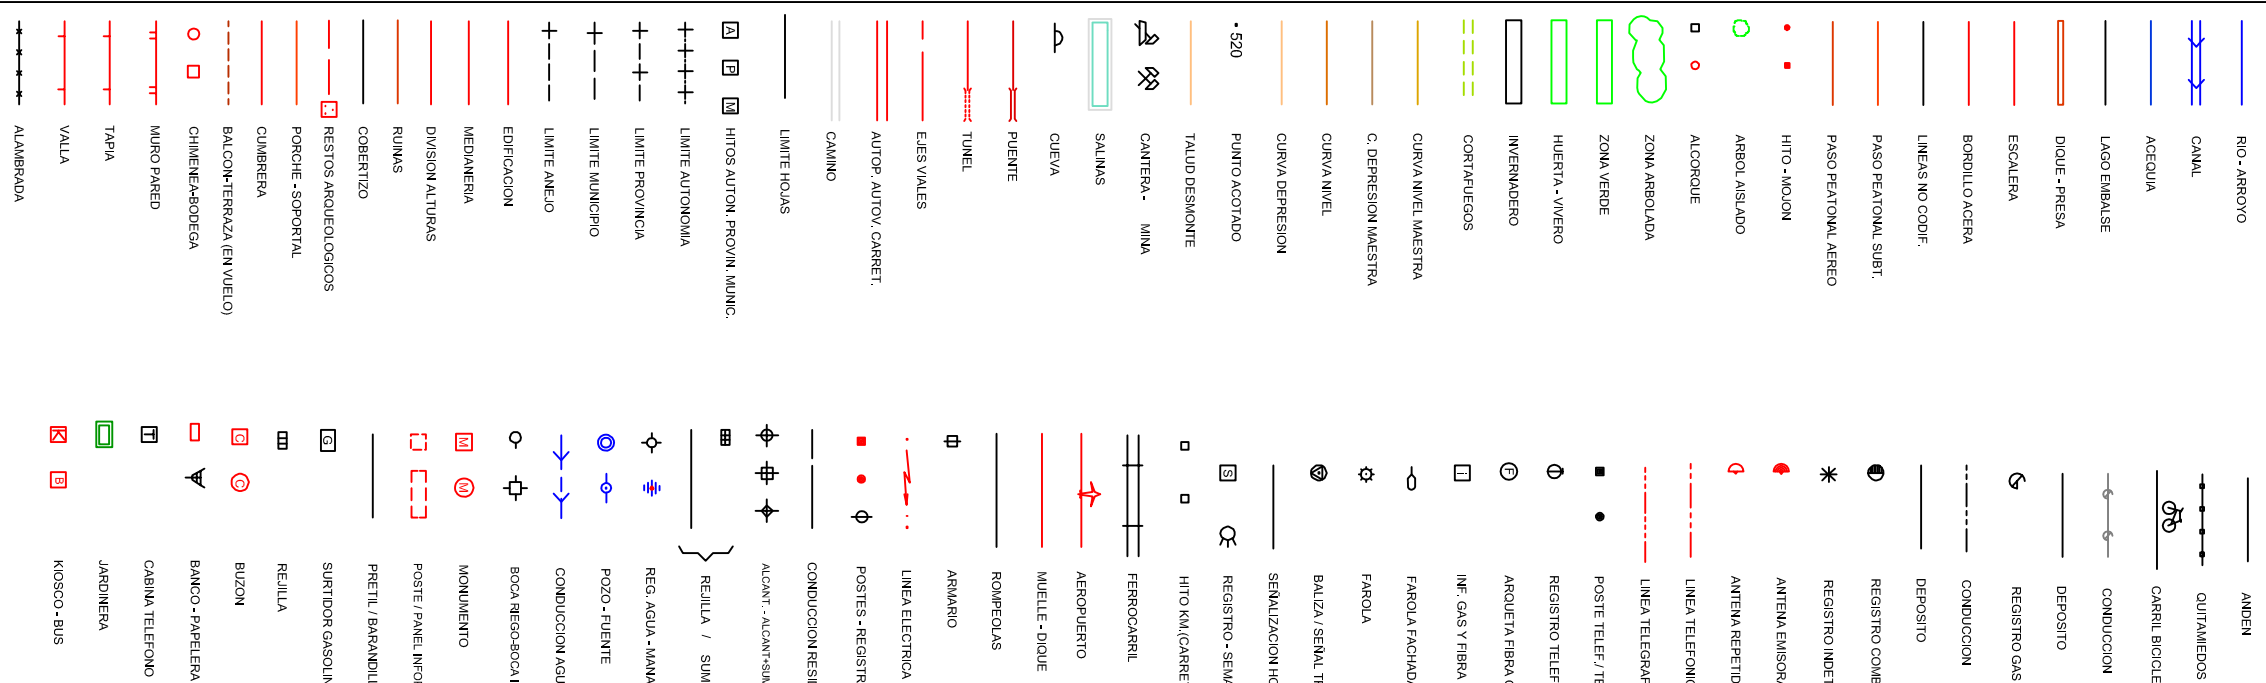

ZAMBRANA

FOIA b7
0169B (2109)
1675-641