


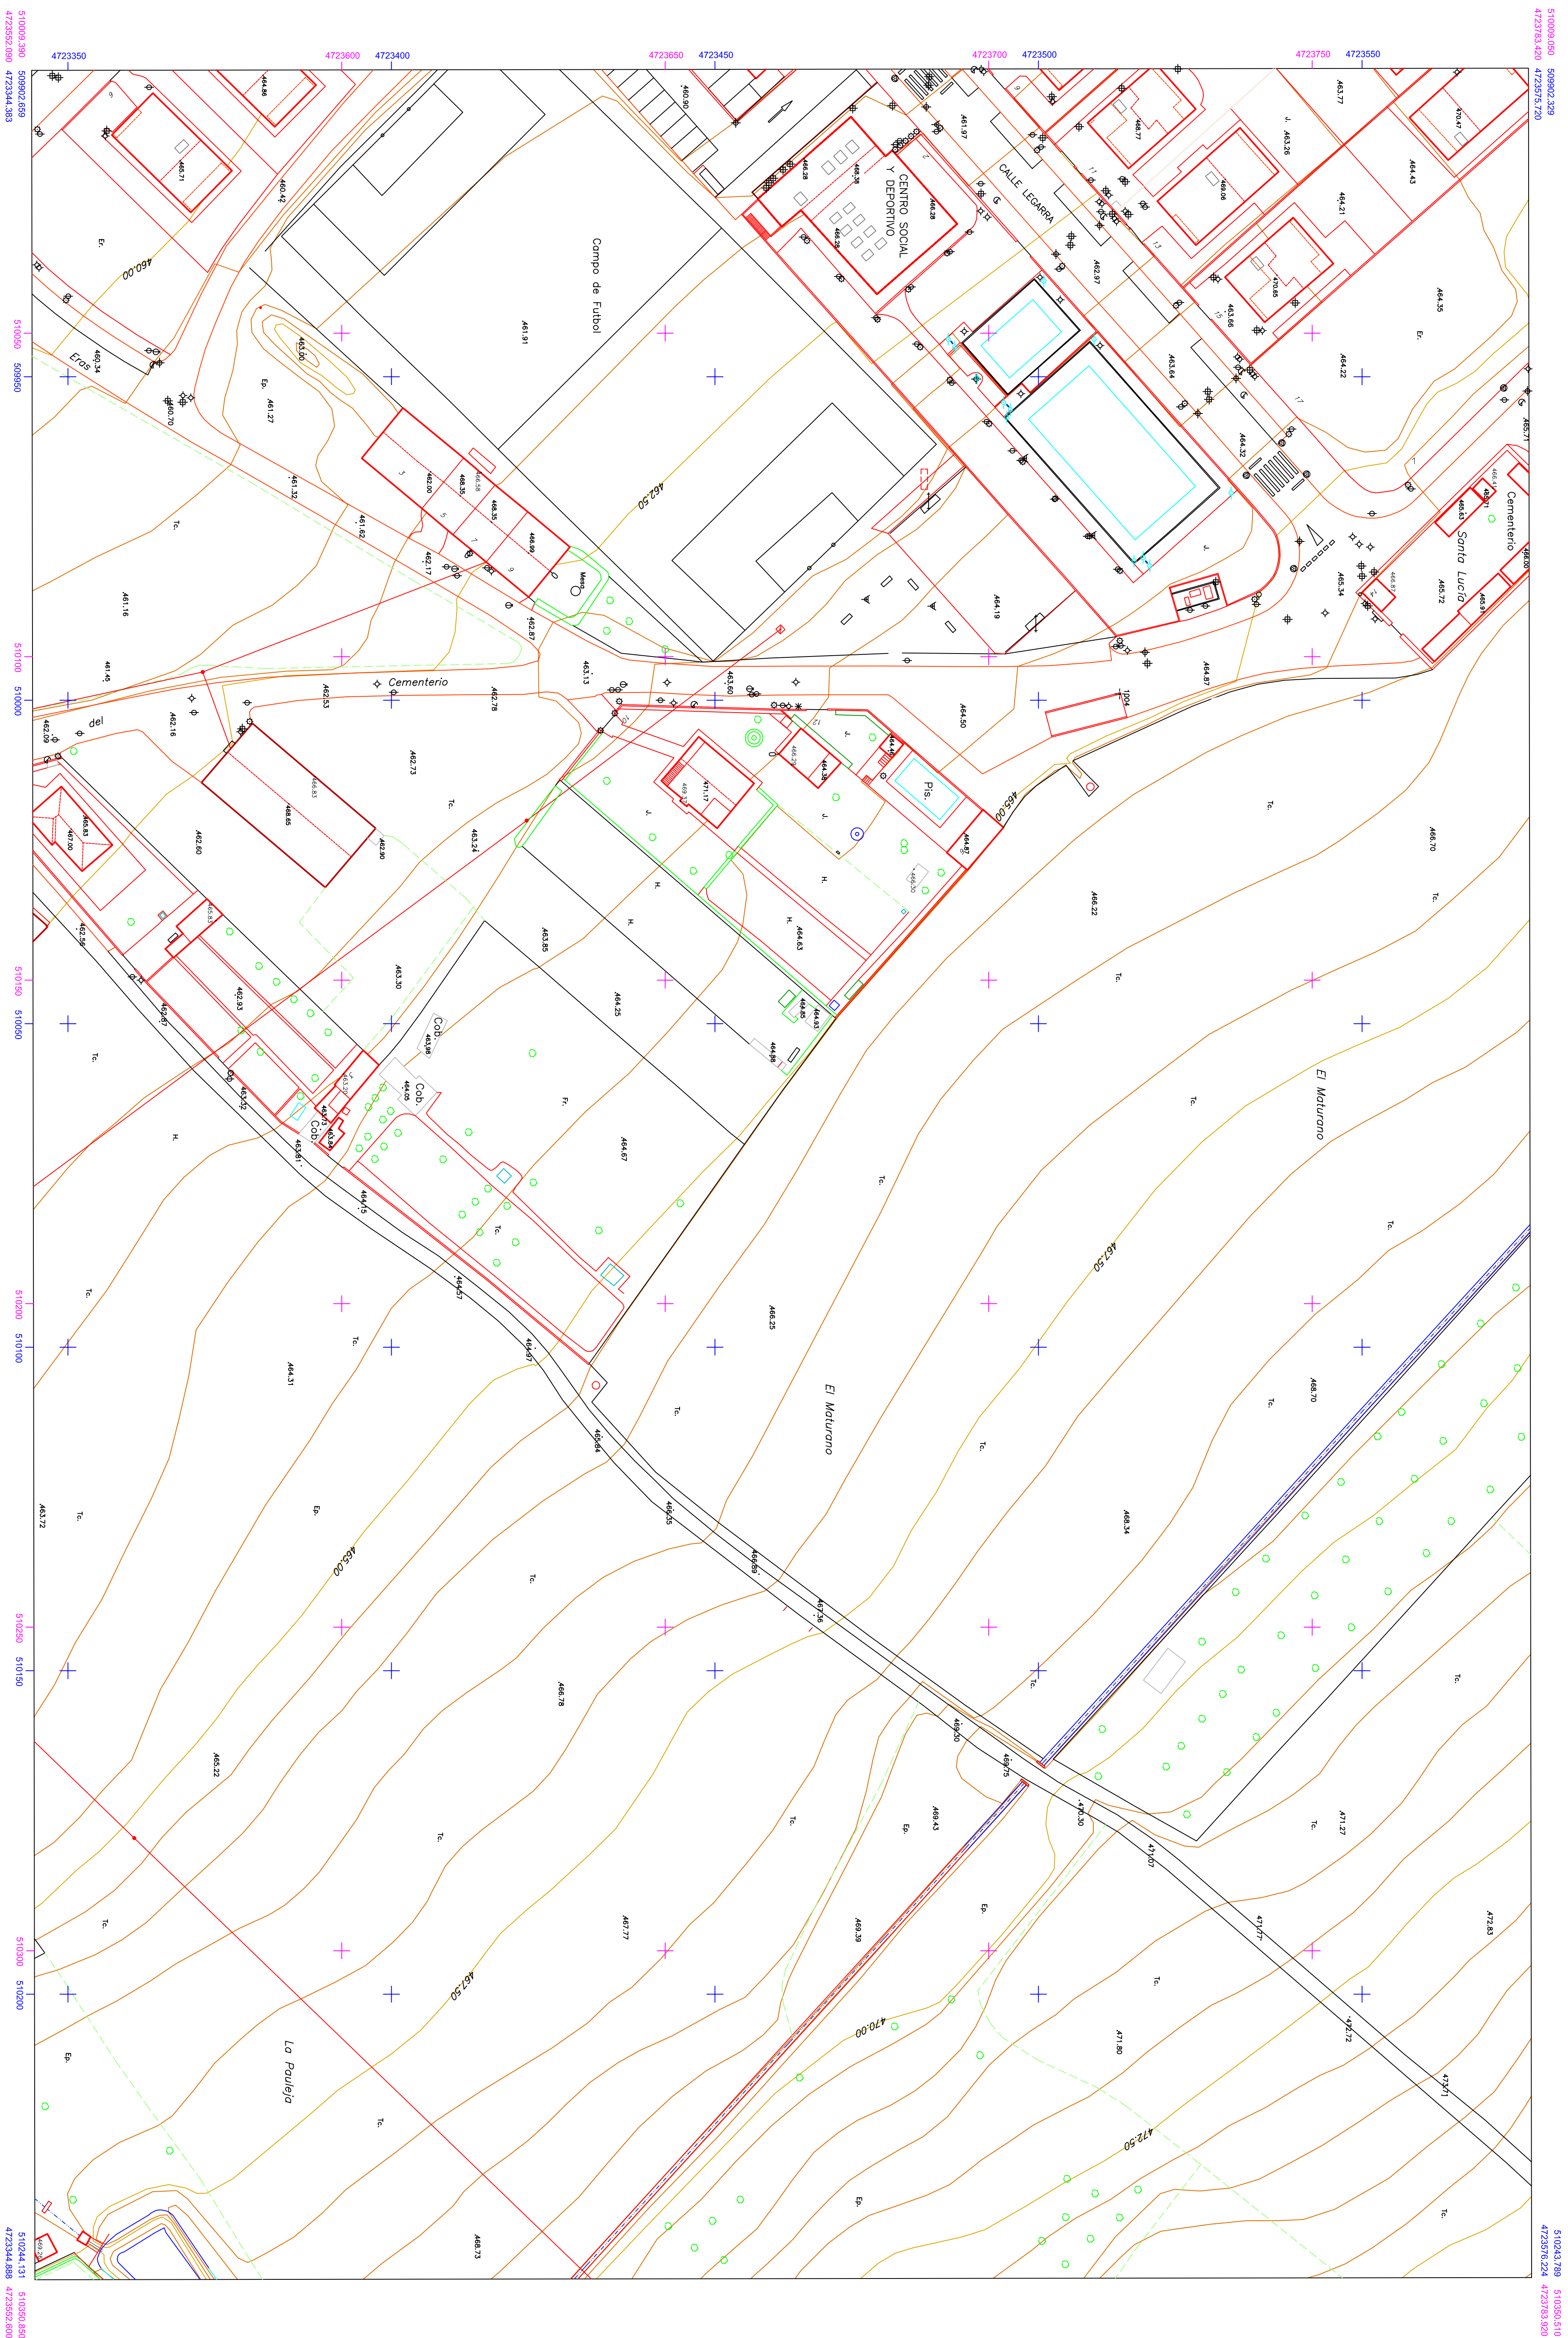

INFORMACION CARTOGRAFICA



USOS DEL SUELO

URBANISTICO	

INFORMACION TOPOGRAFICA

NAME	X	Y	Z
1004	509978.805	4723475.892	462.155
3000	509978.805	4723475.892	459.811
3001	509932.868	4723323.004	458.820

GRAFICO DISTRIBUIDOR DE HOJAS 1:500

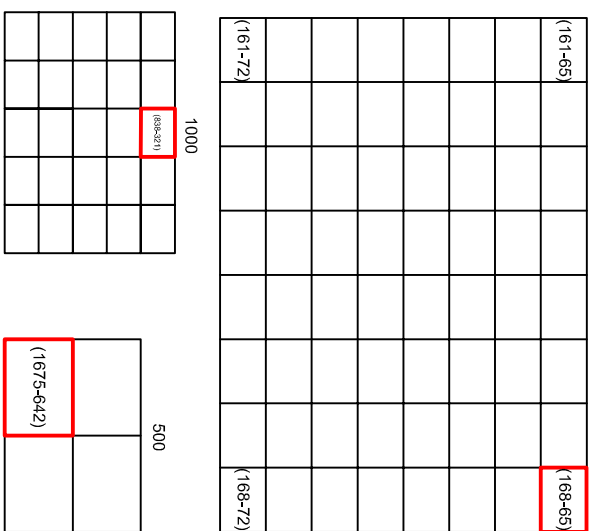

MUNICIPAL


061	062	063	
-----	-----	

ZAMBRANA

ZAMBRANA

HOJA N²
0169B (2109)
1675-642

SIGNOS CONVENCIONALES

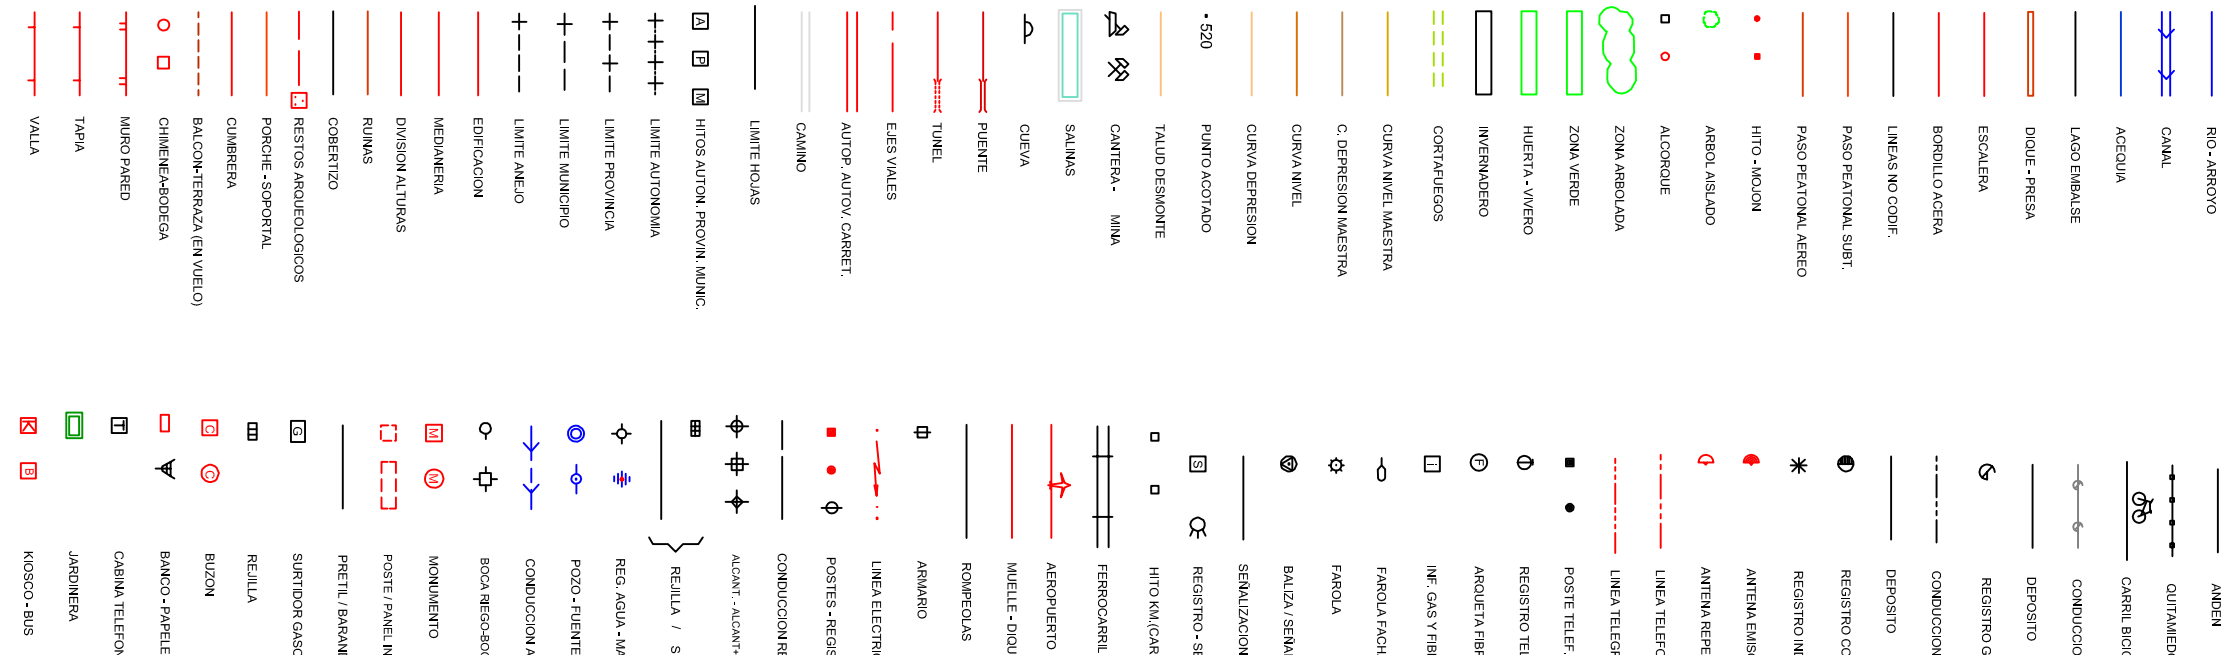

ESCALA DE REPRESENTACION 1:500



EQUIDISTANCIA DE CURVAS ALTIMÉTRICAS 0.50 M

